


ŘEZ E - E

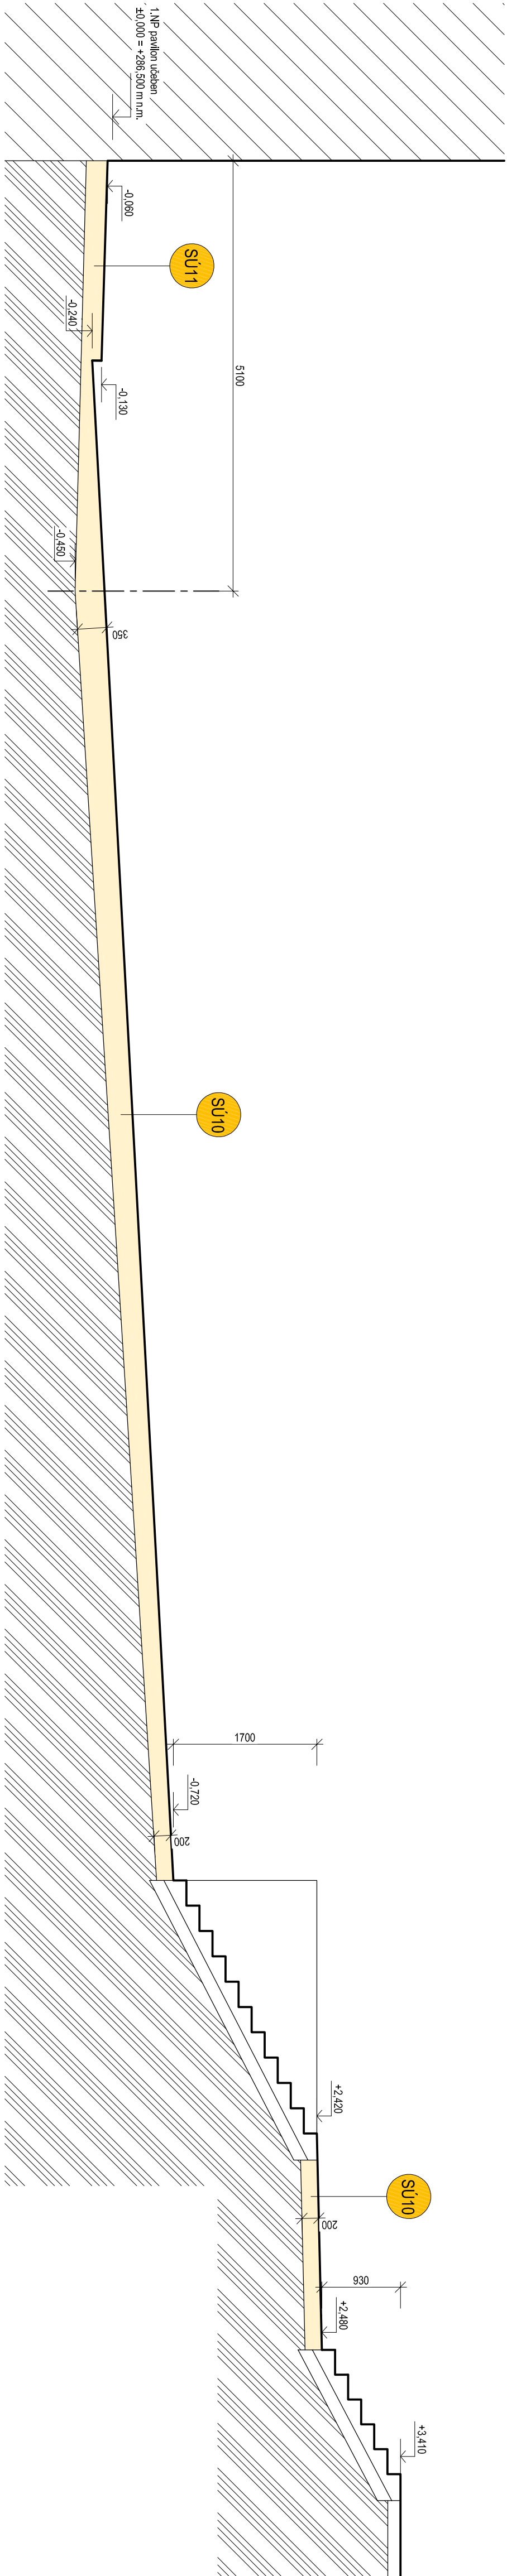

LEGENDA:

- stávající výškové úrovně zpevněných ploch
- bourané konstrukce
- odstranění stávajících zpevněných ploch z říhlo asfaltu a betonů, vč. podloží tlouš 200-250mm
- odstranění vstupní plochy z keramické dlažby v podlažních vstavech v tl. cca 200mm

±0,000 = 286,500 m n.m.

TANEČNÍ KONZERVATOŘ, BRNO, NEJEDLÉHO 3			
ÚPRAVY VENKOVNÍCH PLOCH V AREÁLU ŠKOLY			
parc. č. 2, k.ú. Lesná			
VEDOUcí PROJEKTANT		ARCHITEKTI	
ZODPOVĚD. PROJEKTANT		TĚHELKA - STÁRČCHA s.r.o.	
VYPRACOVAL		BRNO, GAROULÁKOVA 32, 614 00	
ZADAVATEL: TANEČNÍ KONZERVATOŘ BRNO, NEJEDLÉHO 3, 638 00 BRNO		DATUM	
		10/2018	
		ZK. ČÍSLO	
		09/18	
		STUPĚŇ	
		DPS	
		ARCH-STAVĚBNÍ ŘEŠENÍ	
D.1 BOURACÍ PRÁCE		MĚŘÍTKO	
ŘEZ E - E		1 : 50	
		Č. VÝKRESU	
		D.1.07	