


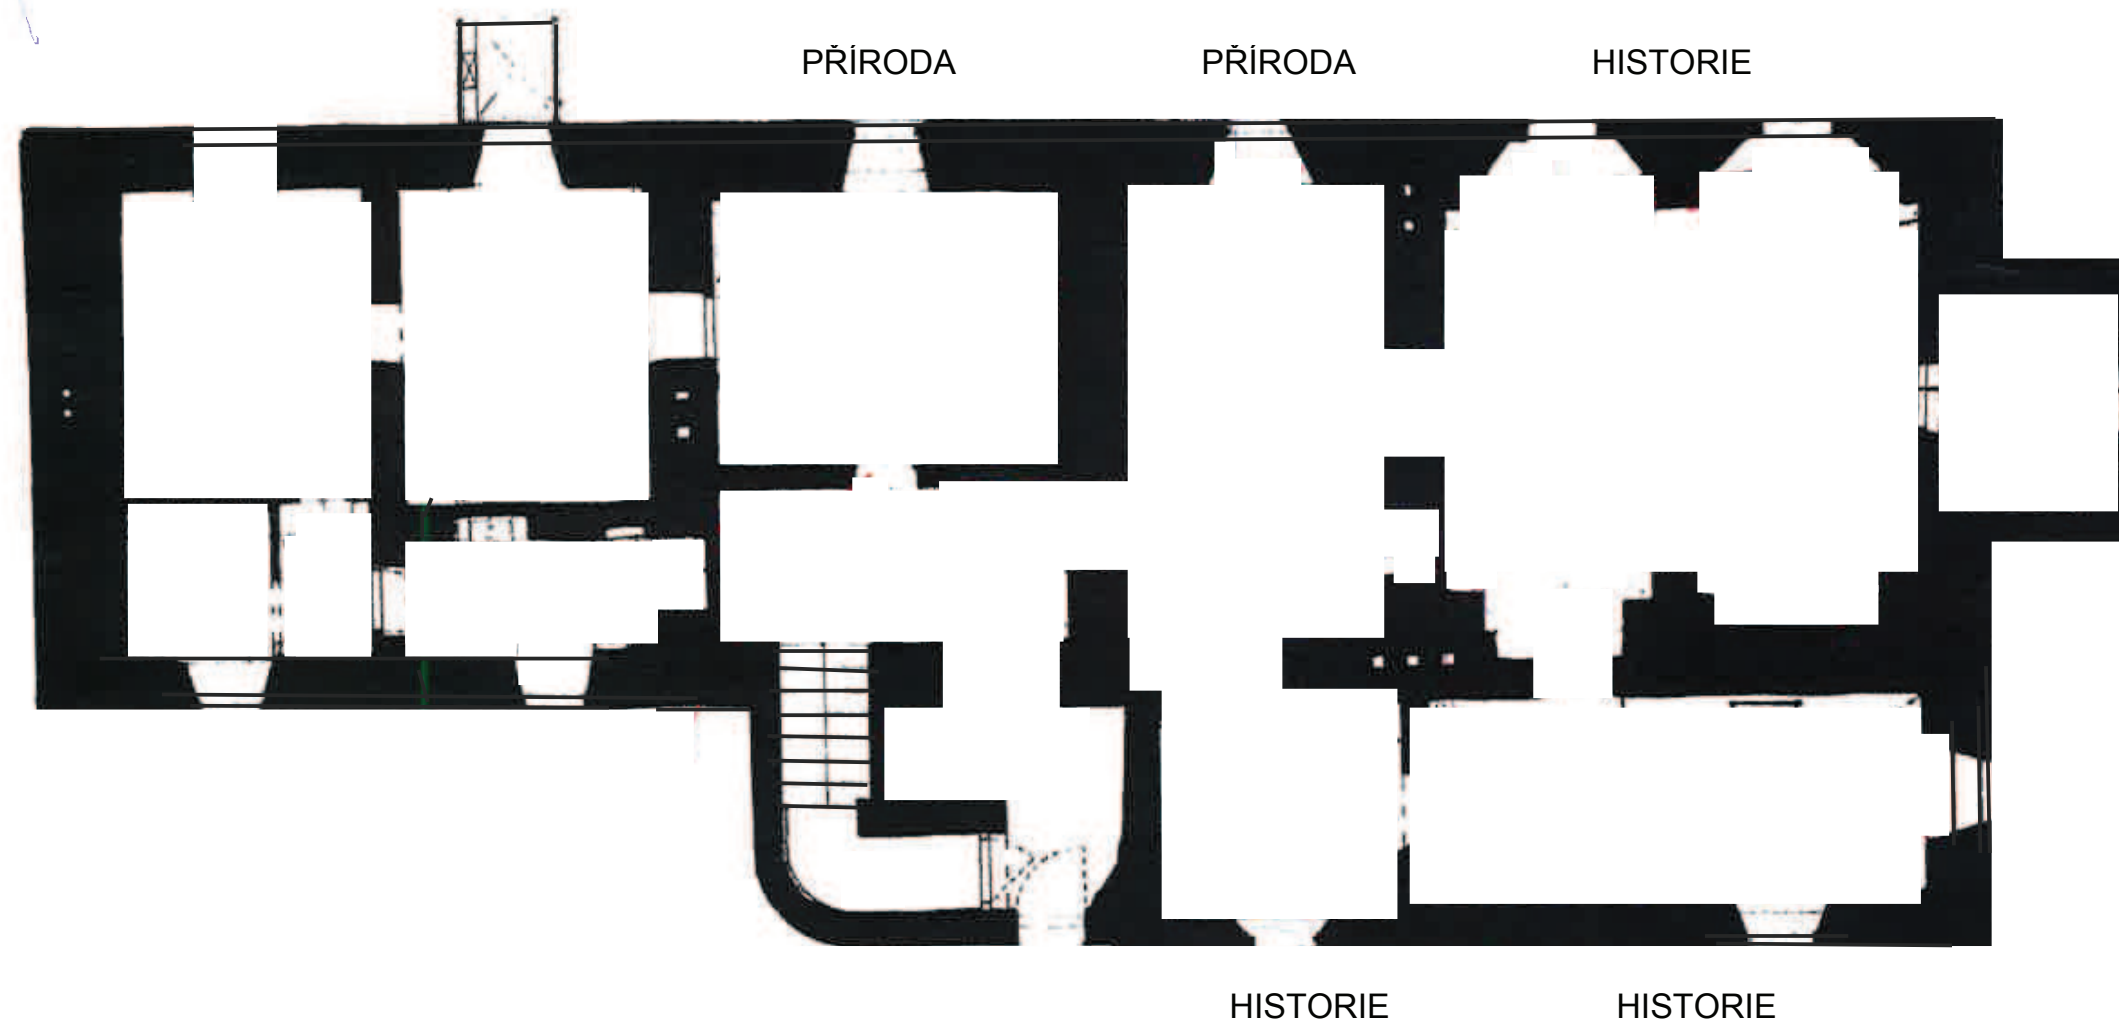


VLASTIVÉDNÉ MUZEUM KYJOV	
STALA EXPOZICE	
AKCE	VLASTIVÉDNÉ MUZEUM KYJOV - STALA EXPOZICE
ZADAVATEL	MASARYKOVO MUZEUM V HODONÍNĚ, Zámecké nám
MISTO	k.ú.Kyjov(412287), p.č.1151, č.p.10
GEN.PROJEKTANT	"M plus", spol. s r.o. U PRŮHONU 1589/13a 17000 Pha.7
ARCHITEKT	Ak.mal. Jiří Brynda




EXPOZICE 107 + 109 - PŮDORYS + POHLEDY- 1:50

PŘÍRODA 107, 109


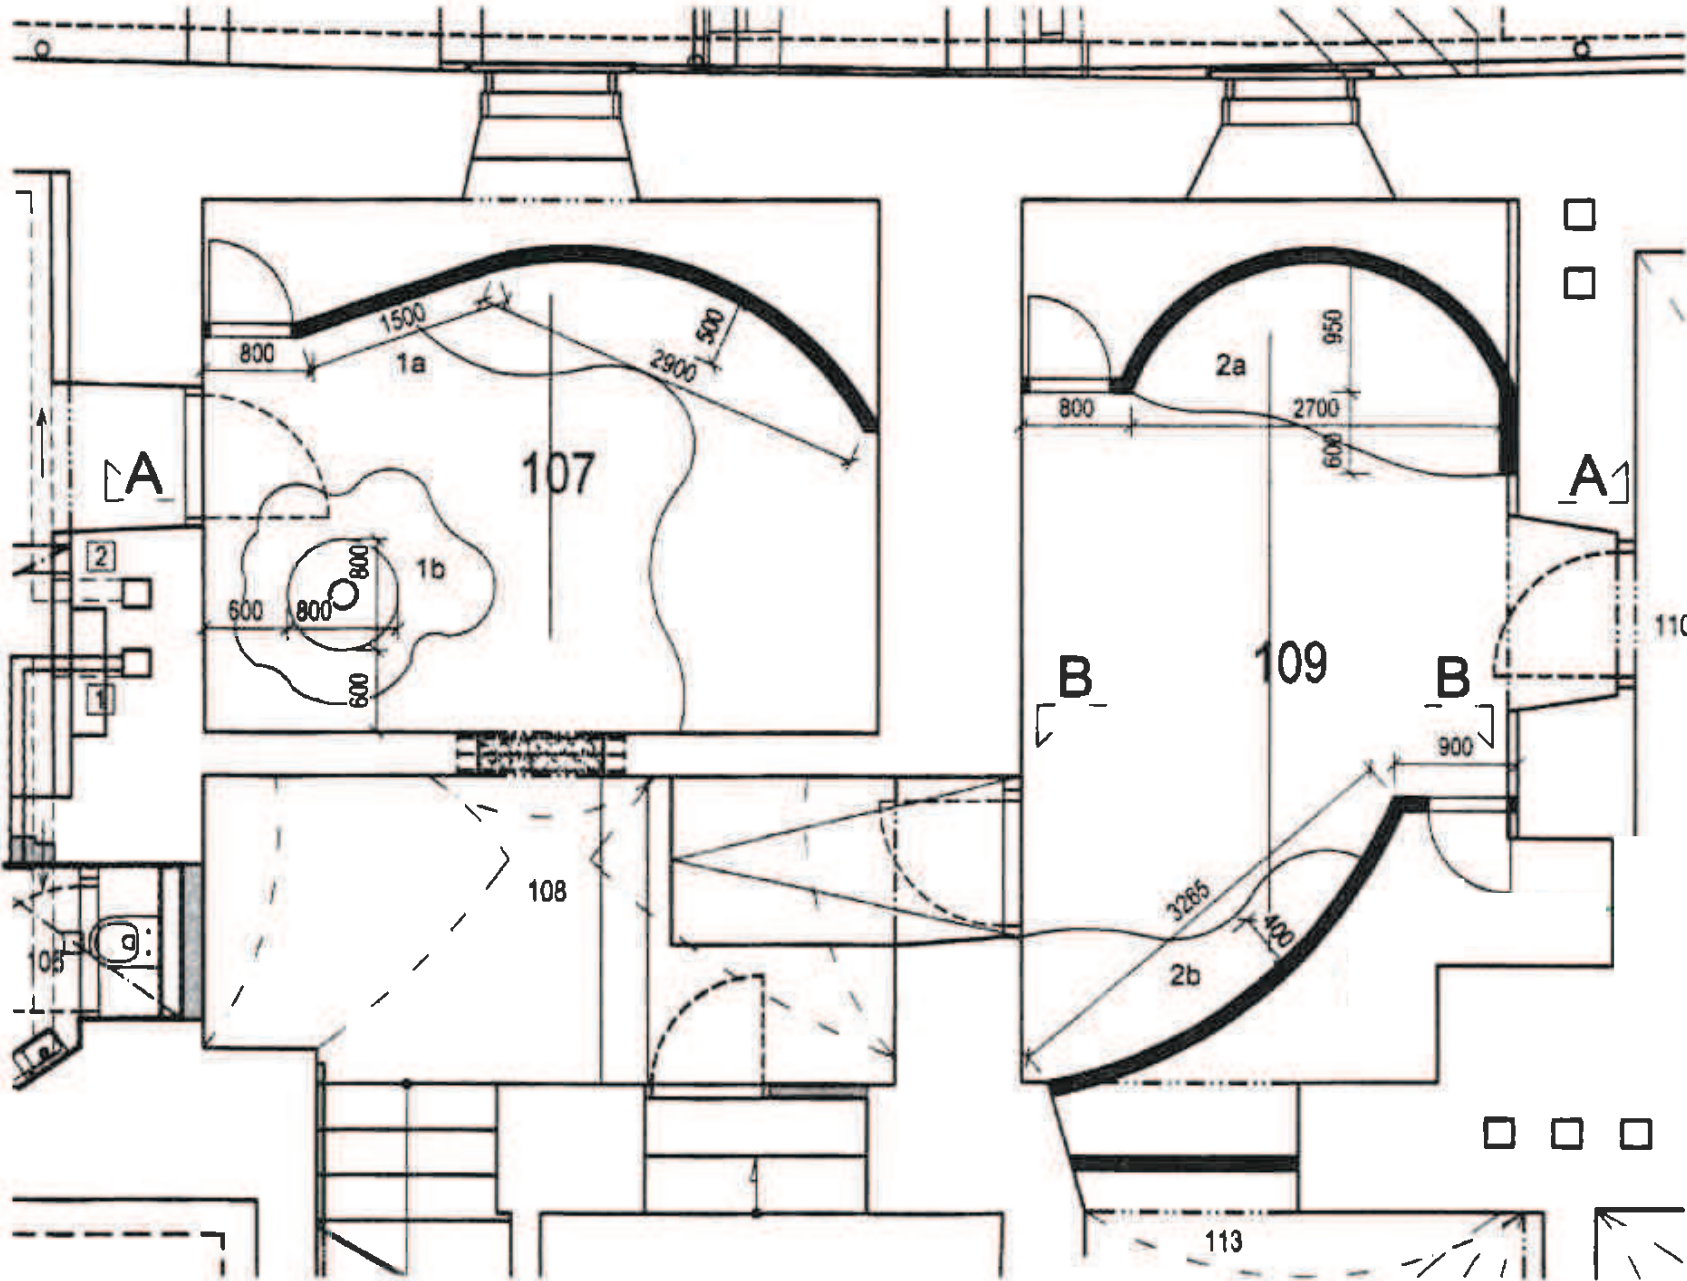


- 1a - foto louky a lesa cca 450x200cm, stádo sm, kmelec, kanec, zajíc
1b - strom, v dutině sova, koruna a ptáky
- 2a - foto vinohradu, cca 350x200cm, ve spodní části nora s liščaty
2b - foto rybníku cca 300x200cm, jelen, ležící laň, bobr, čáp

pohled BB

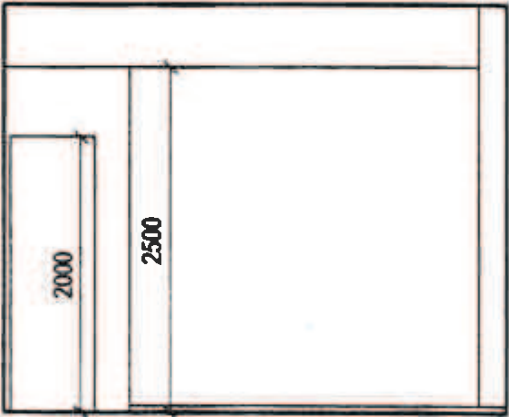

pohled AA

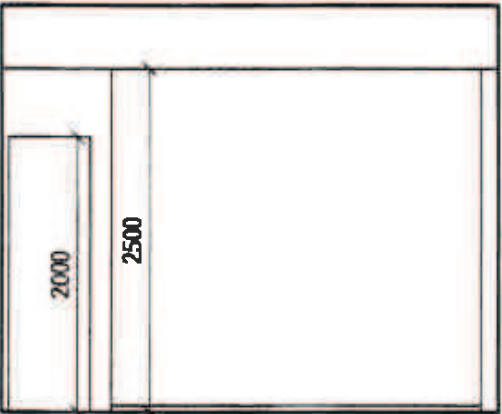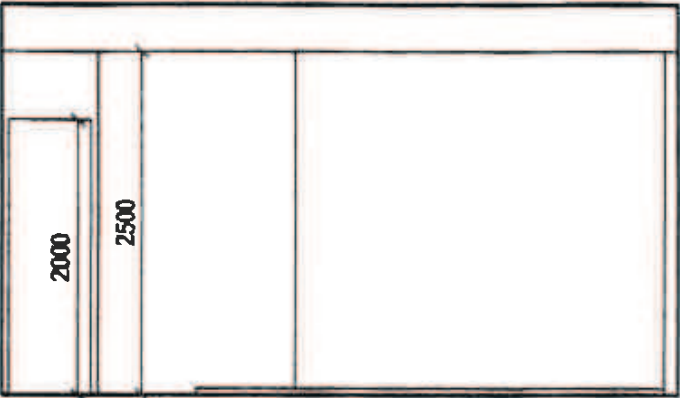

VLASTIVĚDNÉ MUZEUM KYJOV - STÁLÁ EXPOZICE				
EXPOZICE 107+ 109 - PŮDORYS + POHLEDY - 1:50				
AKCE	VLASTIVĚDNÉ MUZEUM KYJOV - STÁLÁ EXPOZICE	DATUM	8/2018	VÝKRES Č.
ZADAVATEL	MASARYKOVO MUZEUM V HODONÍNĚ, Zámecká nám. Hodonín	STUPĚŇ	STUDIE	2
MÍSTO	k.ú. Kyjov (412287), p.č. 118/1, č.p. 10	FORMÁT	2xA4	
GEN.PROJEKTANT	"M plus", spol. s r.o. U PRŮHONU 1888/13a 170 00 PRAHA 7	MĚŘÍTKO	1:50	
ARCHITEKT	Ak.mal. JIŘÍ Brynda	SOUBOR		

PŘÍRODA 107. 109



foto vinohradu
cca 350 x 200
ve spodní části
nora s liščaty




foto rybníku
cca 300 x 200
jelen, ležící laň
bobr, čáp



foto
louky a lesa
cca 450 x 200
stádo sm, krmelec,
kanec, zajíc ...



strom
v dutině sova,
koruna s ptáky

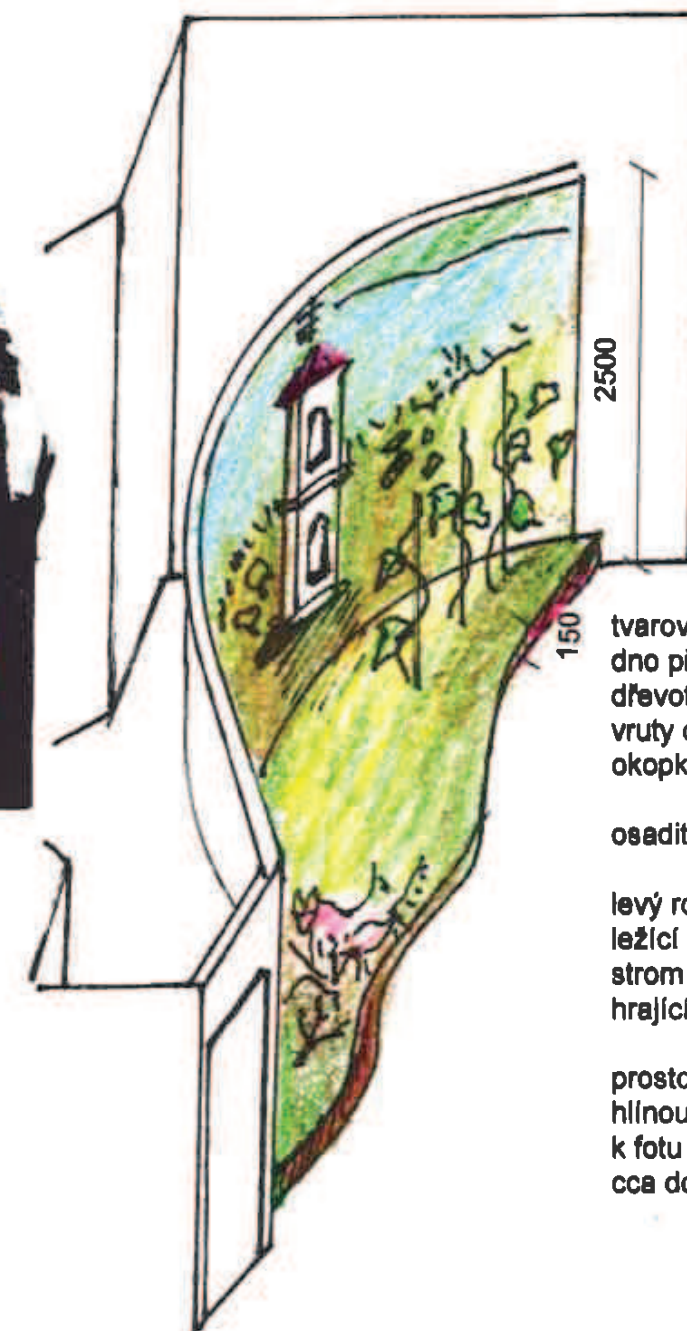

tvárovaná okopka
dno přírody
dřevotřísk 250
vruty d.40 uchytit
okopku

osadit vínem

levý roh
ležící dutý
strom +
hrající si liščata

prostor vysypán
hlínou, směrem
k fotu se zvedající
cca do 300mm


VLASTIVĚDNÉ MUZEUM KYJOV - STÁLÁ EXPOZICE

EXPOZICE 107, 109

AKCE	VLASTIVĚDNÉ MUZEUM KYJOV - STÁLÁ EXPOZICE	DATUM	5/2018	VYKRES Č.
ZADAVATEL	MAJÁRYKOVO MUZEUM V HODONÍNĚ, Zámecké nám. Hodonín	STUPEŇ	STUDIE	3
MÍSTO	k.ú. Kyjov (412287), p.č.115/1, 6.p.10	FORMÁT		
GEN.PROJEKTANT	"M zbra", spol. s r.o. u PRŮHONU 1589/13a 170 00 PRAHA 7	MĚŘÍTKO		
ARCHITEKT	At. mal. Jiří Brynda	SOUBOR		


EXPOZICE 108 + 113 - PŮDORYS + POHLEDY - 1:50

PŘÍRODA 108 HISTORIE 113

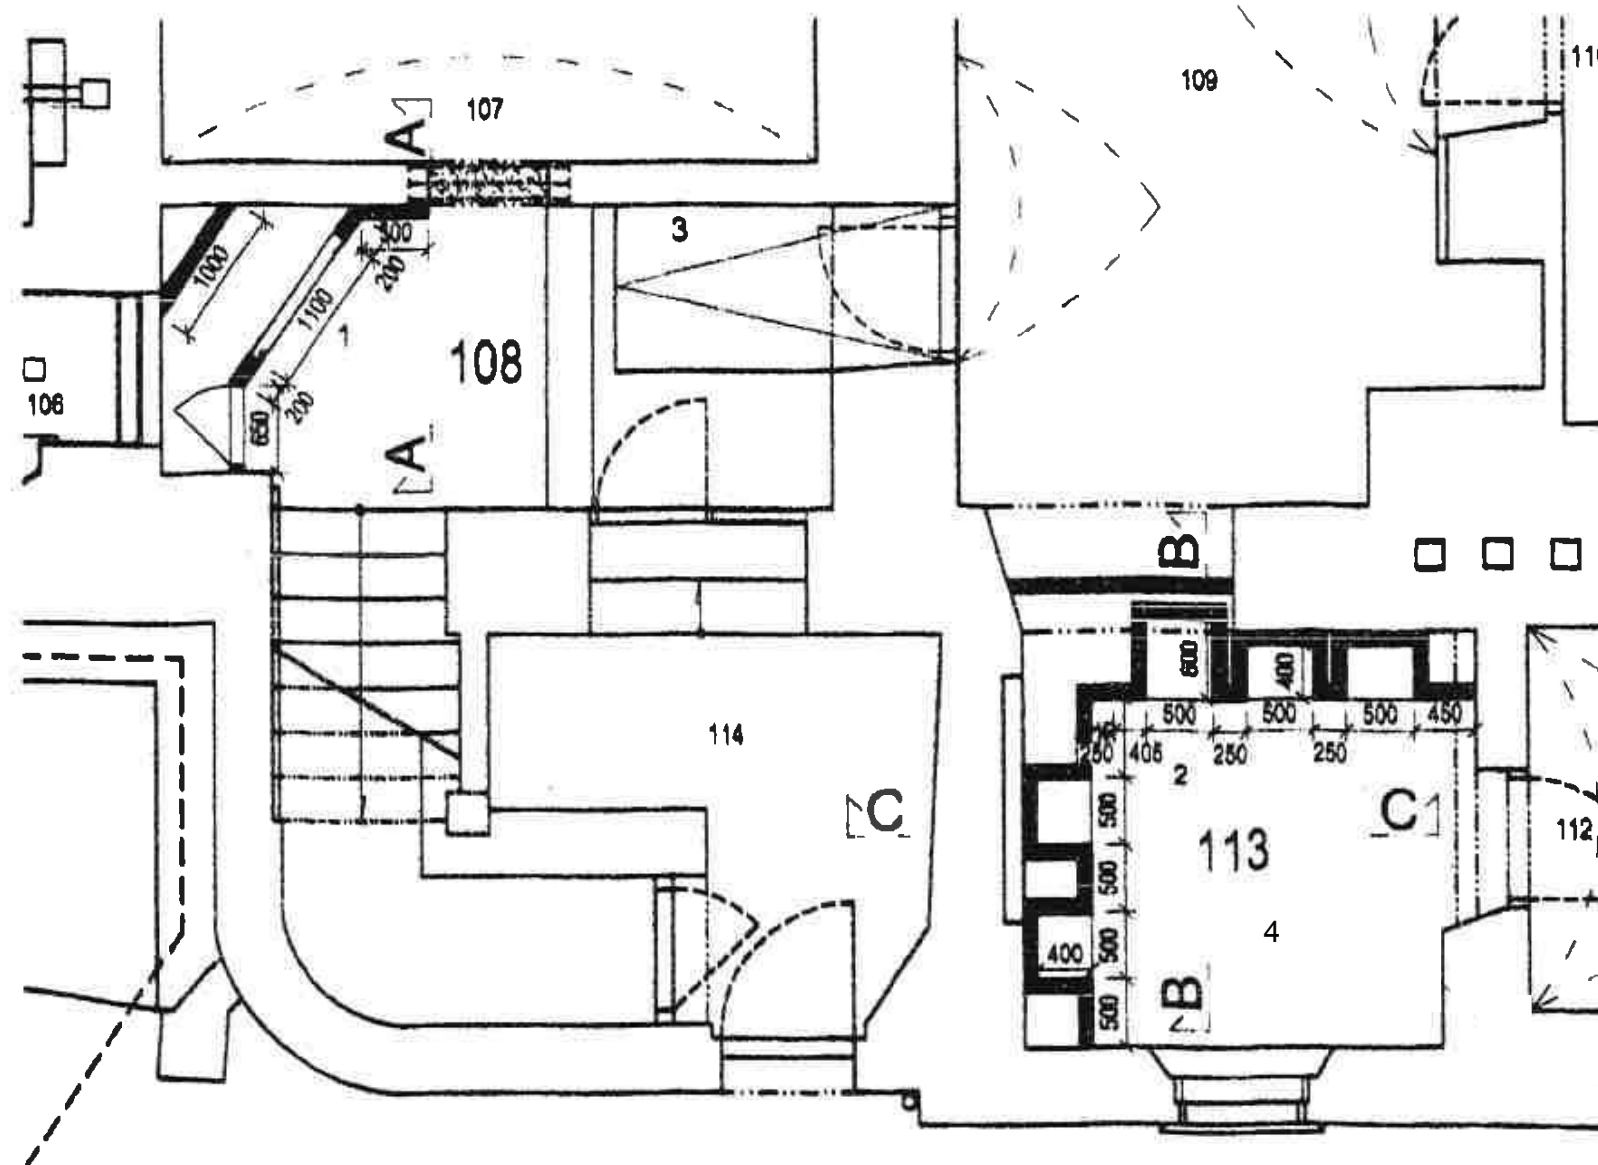

1 - svět motýlů a brouků


2 - vitríny na vzpomínky našich legionářů

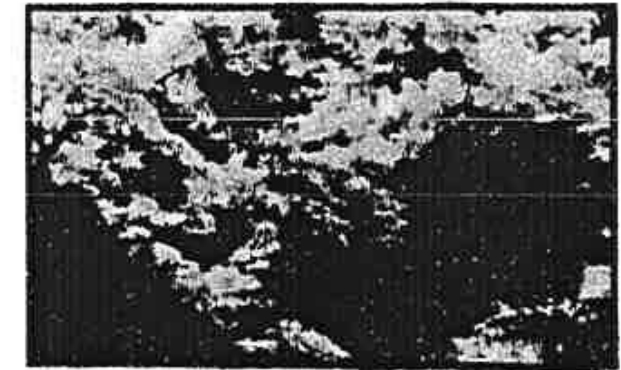


3 - pohled do koruny stromů 2500 x 3000

4 - artefakty ve vitrínách k legionářům viz scénář


bezpečnostní sklo
tloušťka min. 8 mm
otevratelné
na skrytých pantech

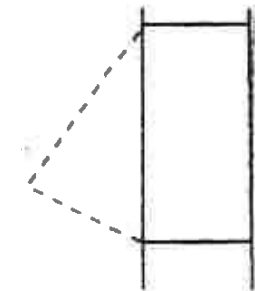


pohled AA

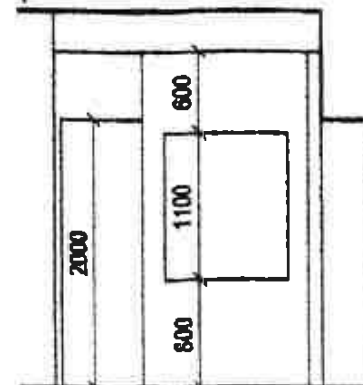

pohled BB

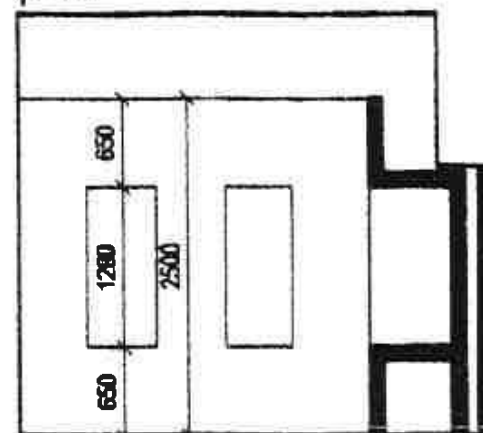

pohled CC

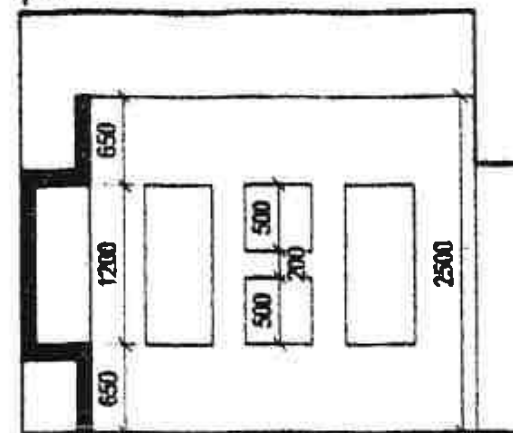


VLASTIVĚDNÉ MUZEUM KYJOV - STÁLÁ EXPOZICE

EXPOZICE 108+ 113 - PŮDORYS + POHLEDY - 1:50

AKCE	VLASTIVĚDNÉ MUZEUM KYJOV - STÁLÁ EXPOZICE	DATUM	8/2018	VÝKRES Č.
ZADAVATEL	MASARYKOVO MUZEUM V HODONÍNĚ, Zámecké nám. Hodonín	STUPĚŇ	STUDIE	4
MÍSTO	k.ú. Kyjov (412287), p.č.115/1, 6.p.10	FORMÁT	2x A4	
GEN.PROJEKTANT	"M plus", spol. s r.o. U PRŮMYSLU 1889/13a 173 00 PRAHA 7	MĚŘÍTKO	1:50	
ARCHITEKT	Ak.mal. JIŘÍ Brynda	SOUBOR		

EXPOZICE 110 + 111 + 112 - PŮDORYS - 1:50

HISTORIE 110, 111, 112

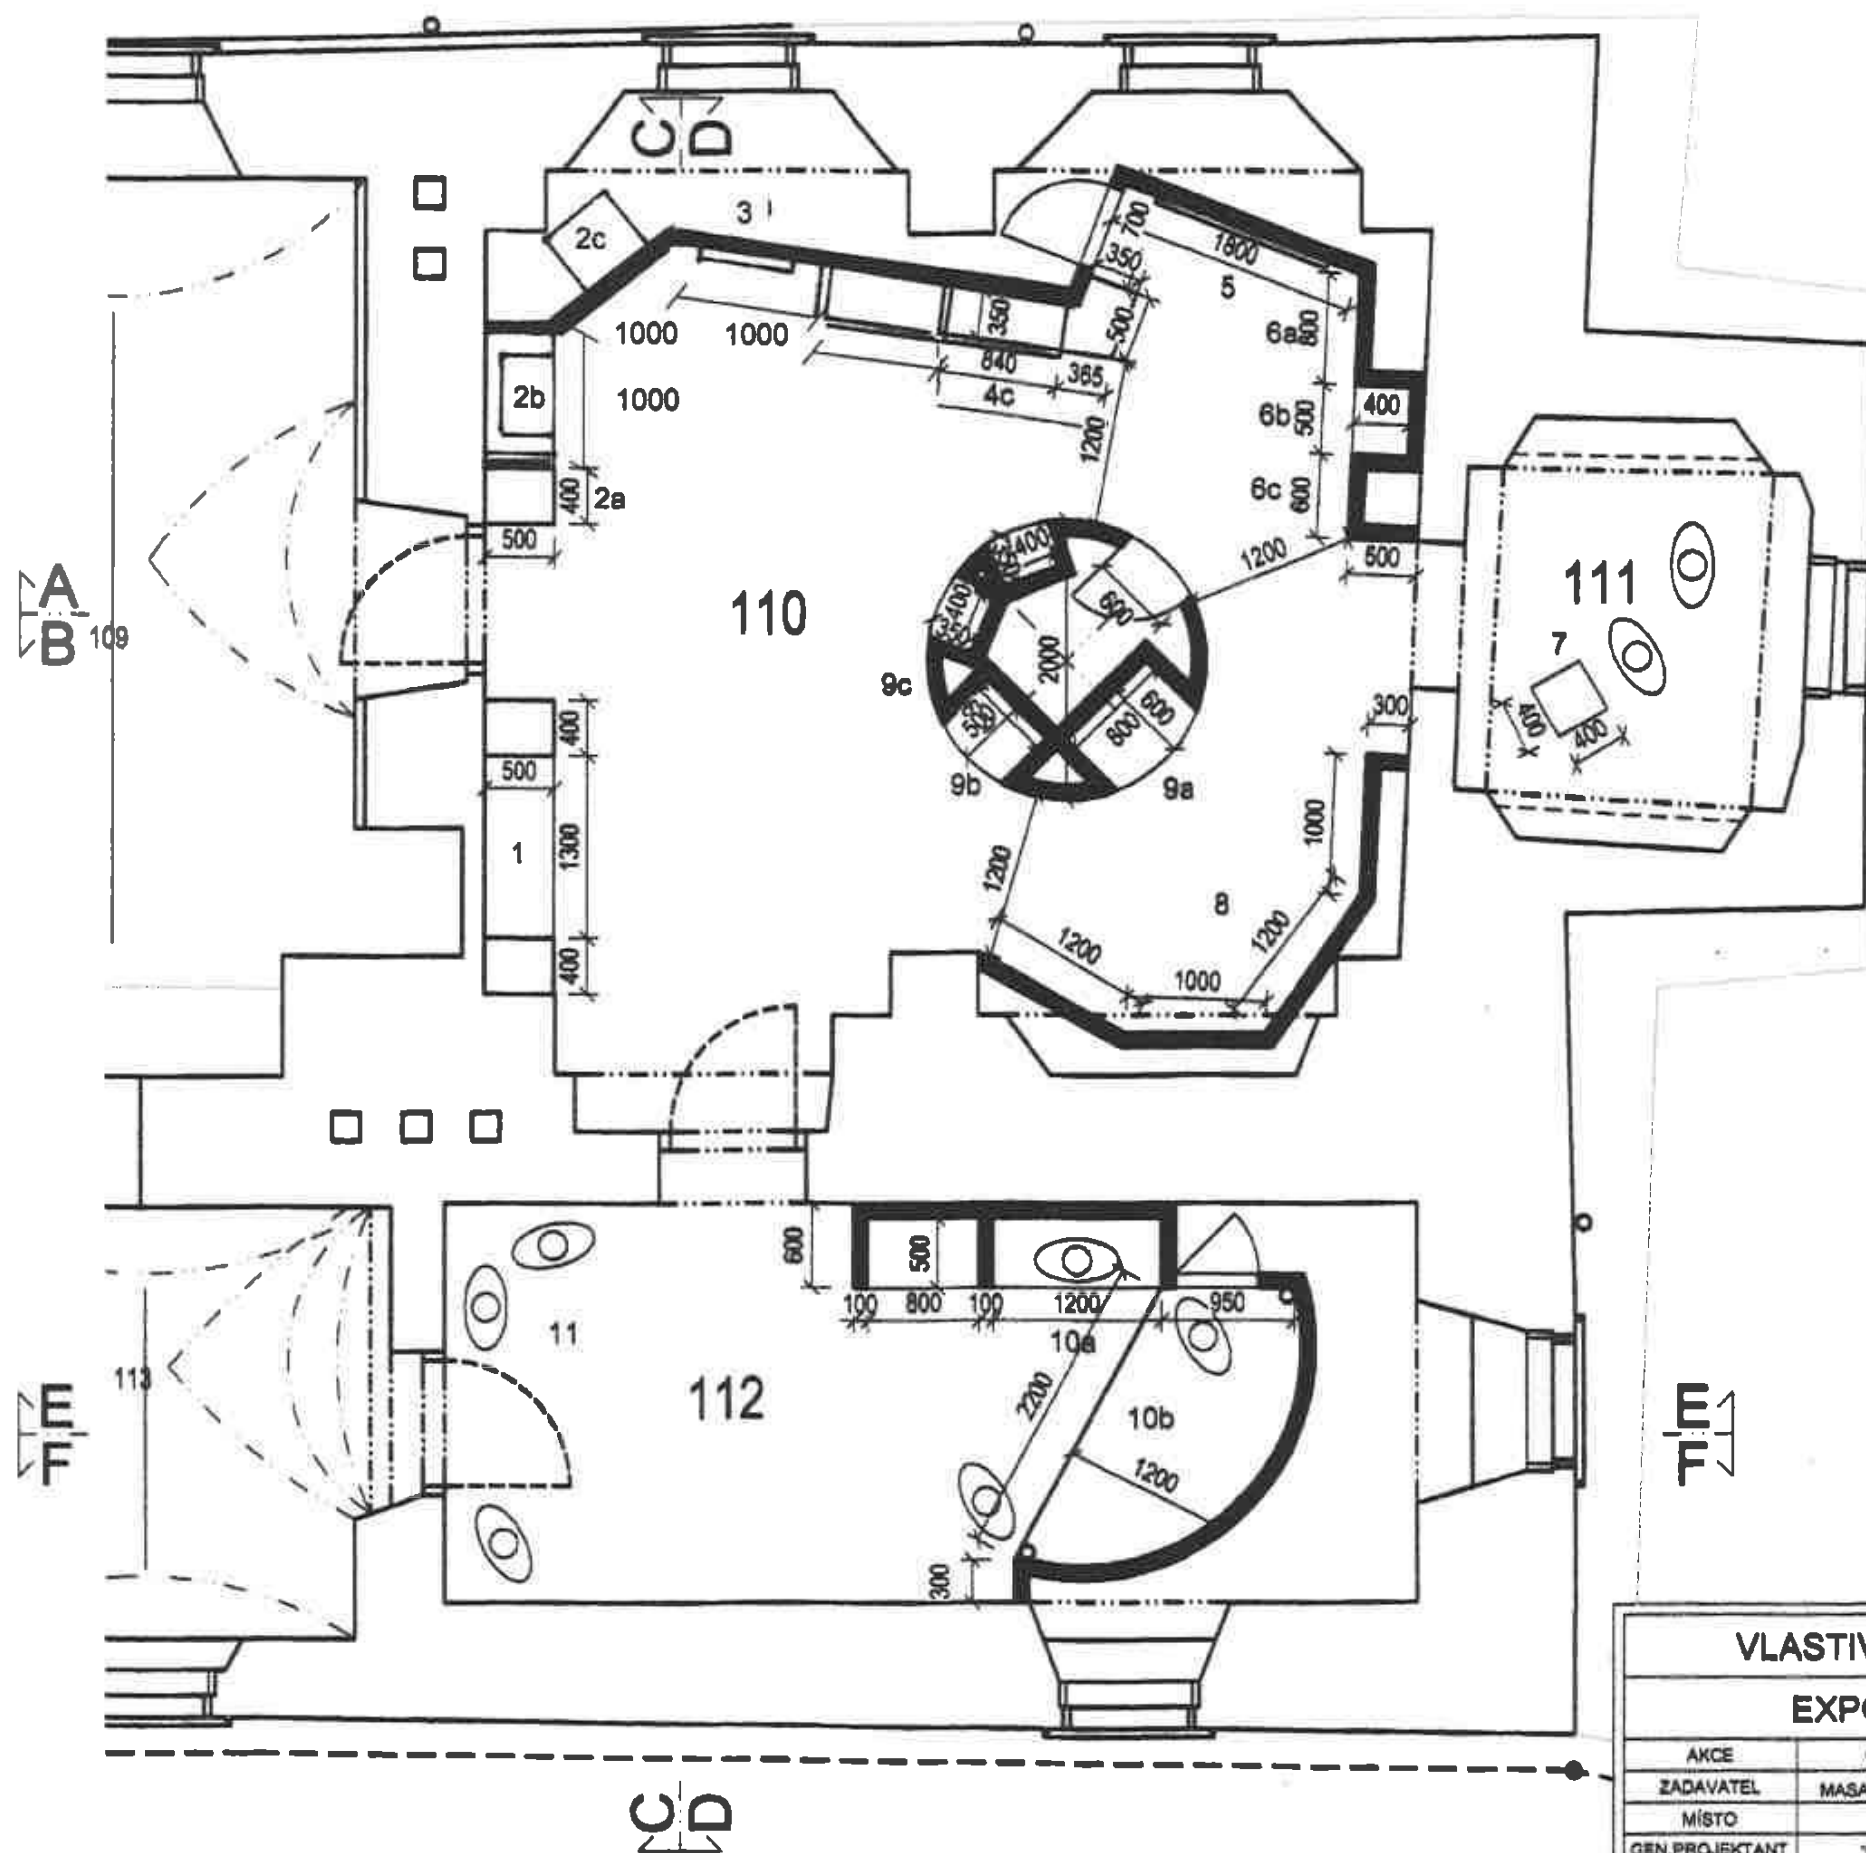

1 - cechy, pokladnice, výuční listy, pečeti, mistrovská kniha /proskleno/

2a - opis privilegií a spisu Kyjova /proskleno/
2b - na panelu veduta, maketa města podle veduty
2c - pečeti Kyjova /otočné 500x600 vitrina/

3 - dotyková obrazovka LCD š. 800x1300

4a - knihovna, svazky Schillera 1-35, Scott' ...+7 dalších
4b - obraz 110x84cm Dominik Jurovský, závěr
4c - obraz 110x84 František Filip

5 - obraz 181x131 Adam Liechtenstein

6a - pozadí kresba barokního kostela
6b - maketa inkunábule /š.25, d.37, v.13cm/, maketa katalogu žáků /š.25, d.35, v.5cm/
6c - foto chudobnice, foto bývalé kaple

7 - čtecí pult, na pultu rozepsaná kniha, husí brk, kalamář, dvě figuríny v hábitu kapucinském a barokním

8 - střelecké terče 4x, puška kyjovského puškaře

9a - divadlo, loutky
9b - čtenářský spolek, pamětní kniha, kniha přání a stížností
9c - nalepeny plakáty, foto z činnosti Čtenář. spolku, divadelních spolků v Kyjově, divadelní činnost C. Sonevenda

10a - spolkový život města, figurína hasiče, foto pozadí zbrojnice

10b - sokol, sokolka, foto pozadí cvičení

11 - legionáři, tři legionáři, pozadí foto válečný legionářský vlak 320x250cm, ruská uniforma, italská a francouzská

VLASTIVĚDNÉ MUZEUM KYJOV - STÁLÁ EXPOZICE


EXPOZICE 110 + 111 + 112 - PŮDORYS - 1:50

AKCE	VLASTIVĚDNÉ MUZEUM KYJOV - STÁLÁ EXPOZICE	DATUM	6/2018	VÝKRES Č.
ZADAVATEL	MASARYKOVO MUZEUM V HODONÍNĚ, Zámecké nám. Hodonín	STUPEŇ	STUDIE	5
MÍSTO	k.ú. Kyjov (412287), p.ú. 115/1, č.p.10	FORMÁT	2x A4	
GEN.PROJEKTANT	"M plus", spol. s r.o. U PRŮHONU 1588/12a 170 00 PRAHA 7	MĚŘITKO	1:50	
ARCHITEKT	Ak.mel. Jiří Brynda	SOUBOR		


EXPOZICE 110 + 111 + 112 - POHLEDY - 1:50

HISTORIE 110,111, 112


pohled AA

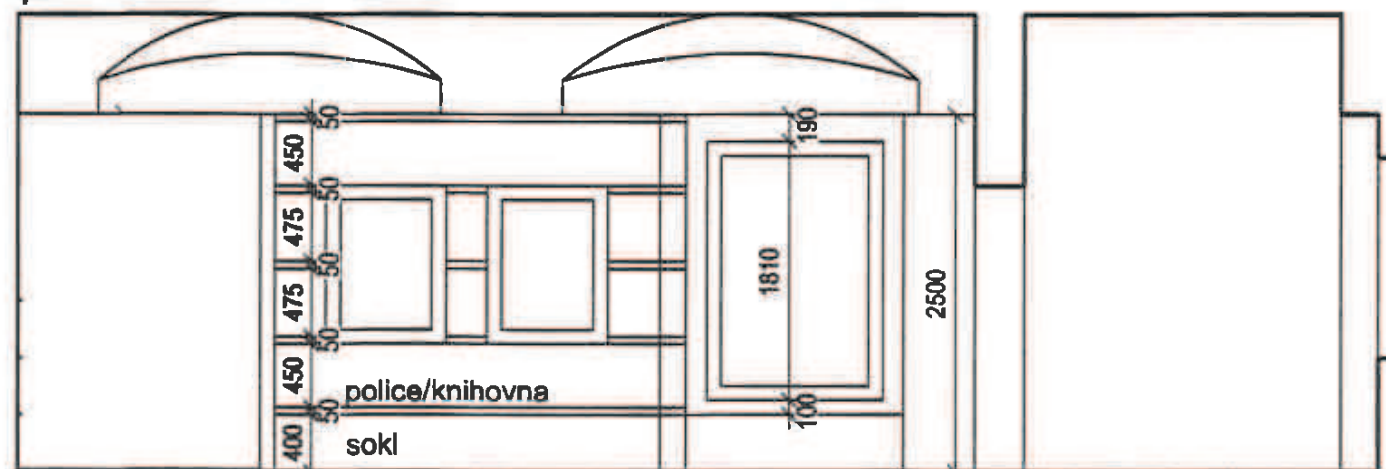



pohled BB

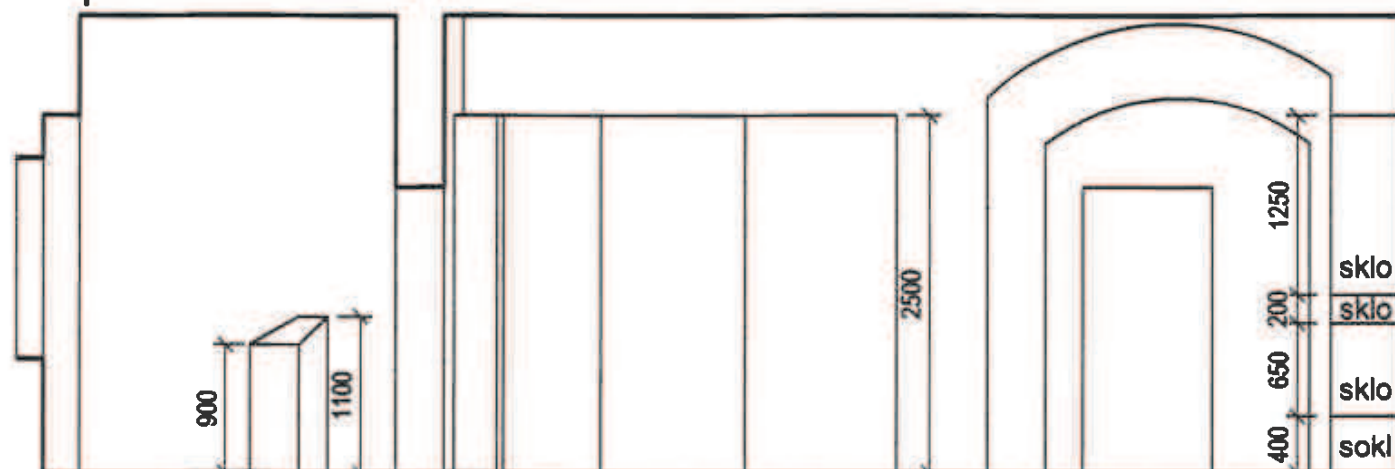

divadlo / plakáty
pohled AA

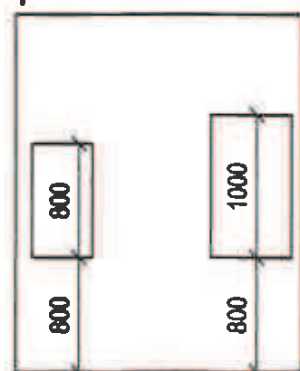

pohled BB

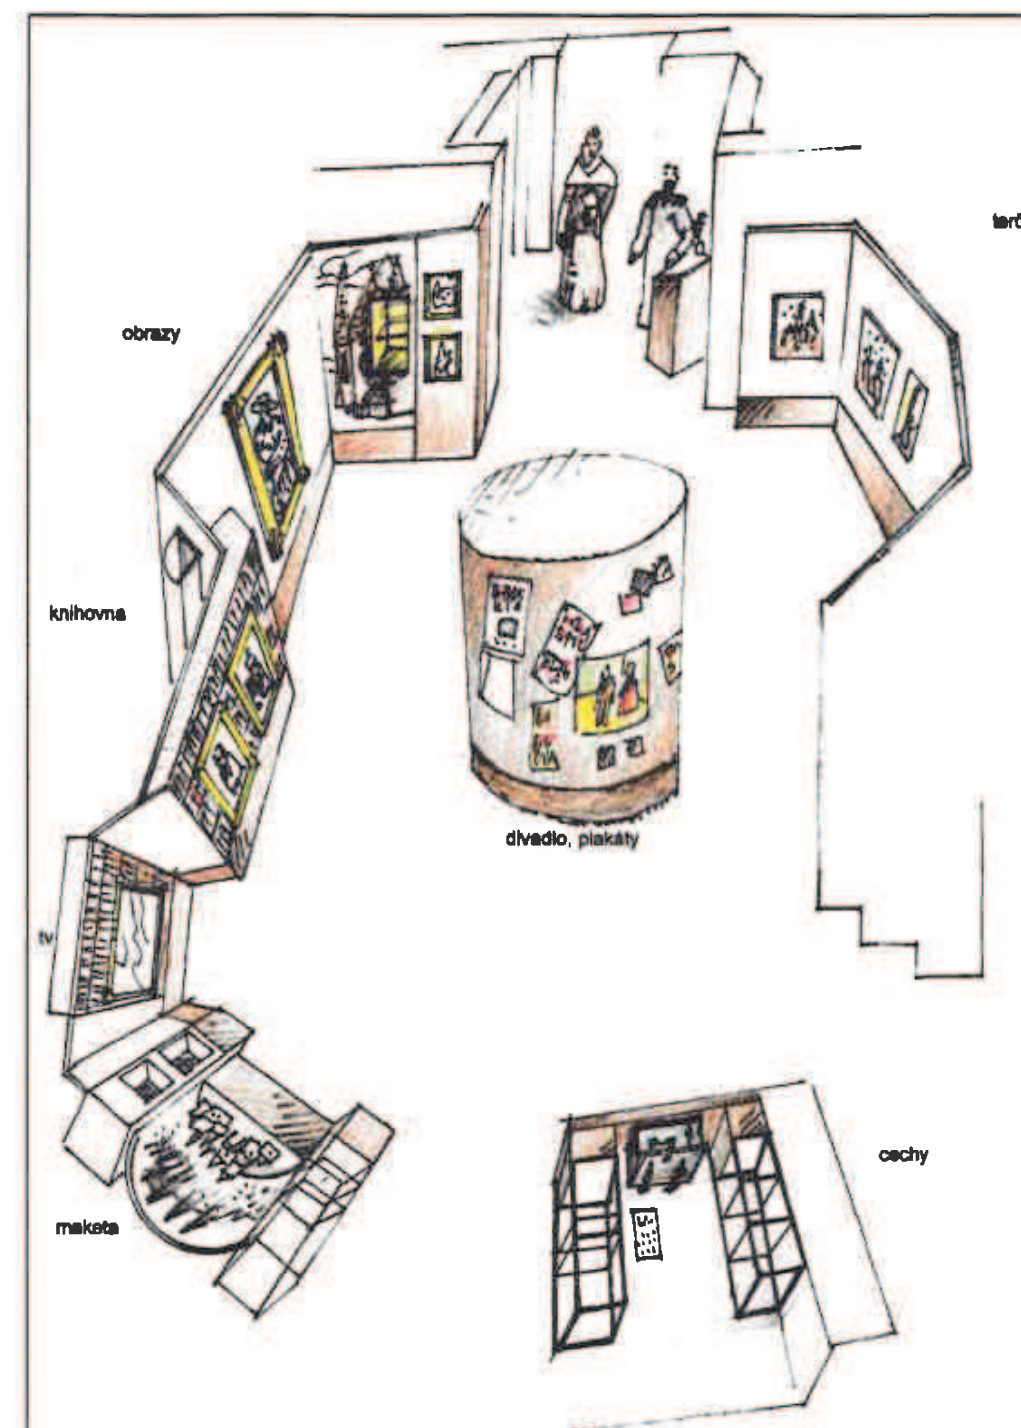
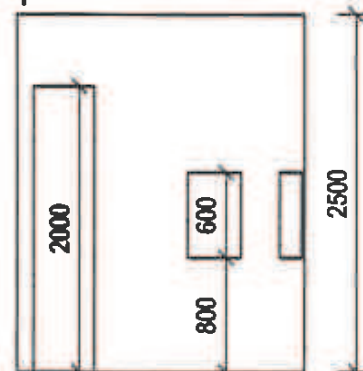


VLASTIVĚDNÉ MUZEUM KYJOV - STÁLÁ EXPOZICE

EXPOZICE 110 + 111 + 112 - POHLEDY - 1:50

AKCE	VLASTIVĚDNÉ MUZEUM KYJOV - STÁLÁ EXPOZICE	DATUM	6/2016	VÝKRES Č.
ZADAVATEL	MASARYKOVO MUZEUM V HODONÍNĚ, Zámecké nám. Hodonín	STUPEŇ	STUDIE	6
MÍSTO	k.ú. Kyjov (412267), p.č.115/1, č.p.10	FORMÁT	2xA4	
GEN. PROJEKTANT	"M plus", spol. s r.o. U PRŮHONU 1589/13a 170 00 PRAHA 7	MĚŘITKO	1:80	
ARCHITEKT	Ak.mal. Jiří Brynda	SOUBOR		

pohled AA

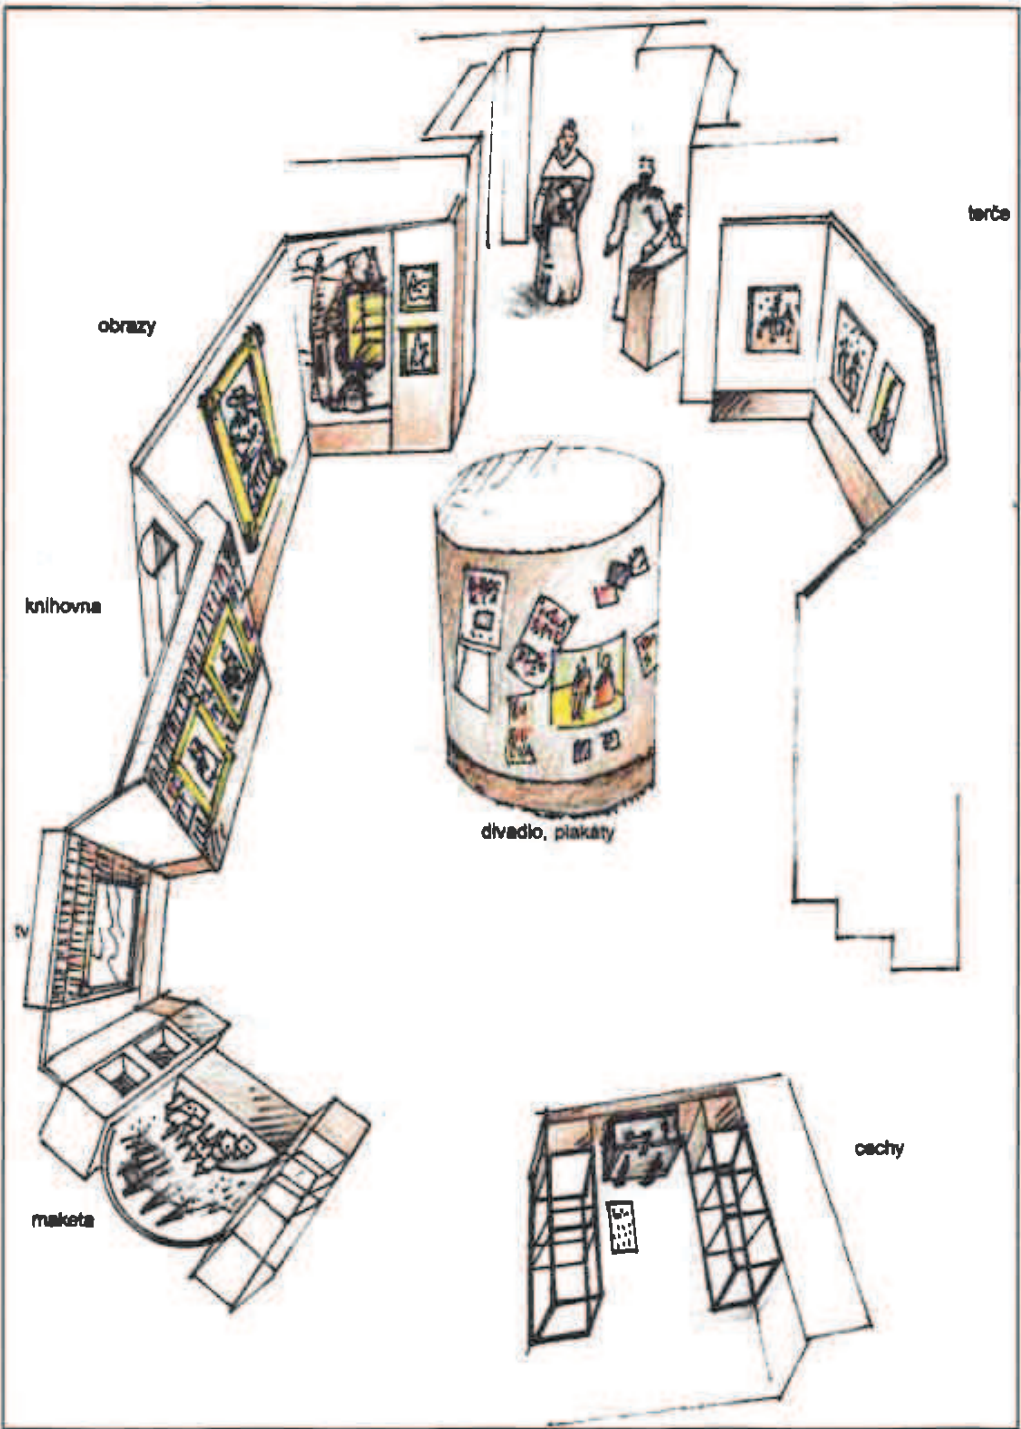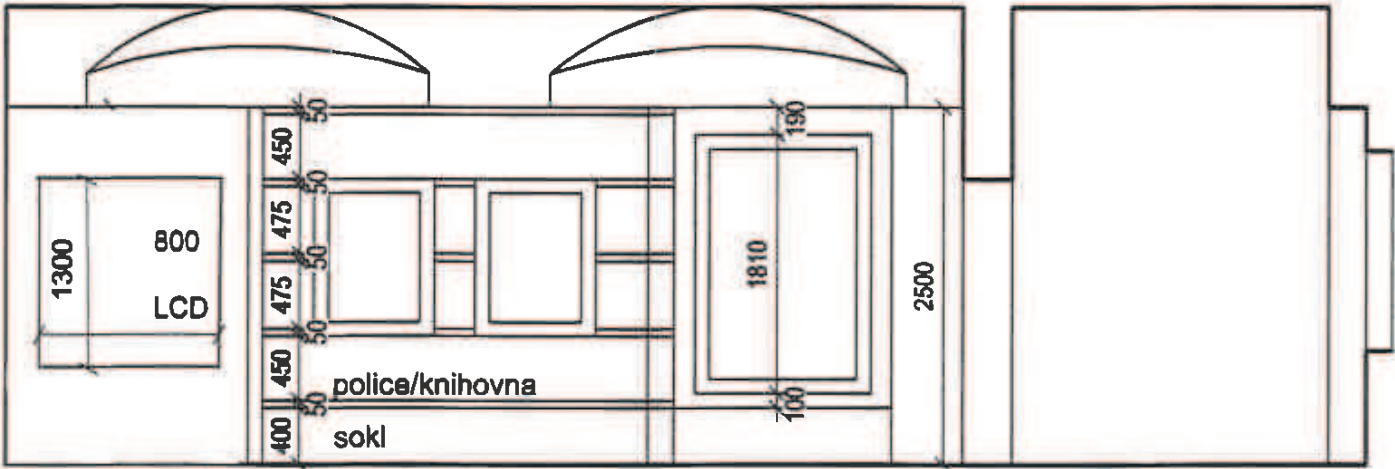


VLASTIVĚDNÉ MUZEUM KYJOV - STÁLÁ EXPOZICE

EXPOZICE 110 + 111 + 112 - POHLEDY - 1:50


AKCE	VLASTIVĚDNÉ MUZEUM KYJOV - STÁLÁ EXPOZICE	DATUM	6/2018	VÝKRES Č.
ZADAVATEL	MABARYKOVO MUZEUM V HODONÍNĚ. Zámecká nám. Hodonín	STUPEŇ	STUDIE	7
MÍSTO	k.ú. Kyjov (412287), p.č.115/1, č.p.10	FORMÁT	2xA4	
GEN.PROJEKTANT	"M plus", spol. s r.o. U PRŮHONU 1589/13a 170 00 PRAHA 7	MĚRÍTKO	1:50	
ARCHITEKT	Ak.mal. JIH Brynda	SOUBOR		

EXPOZICE 110 + 111 + 112 - POHLEDY - 1:50


pohled AA

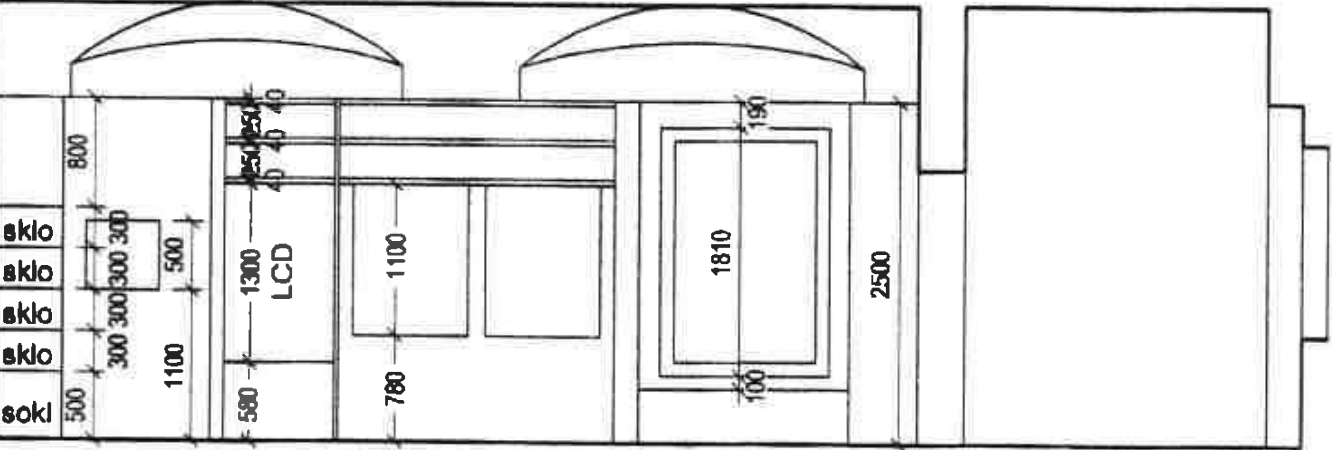


pohled BB

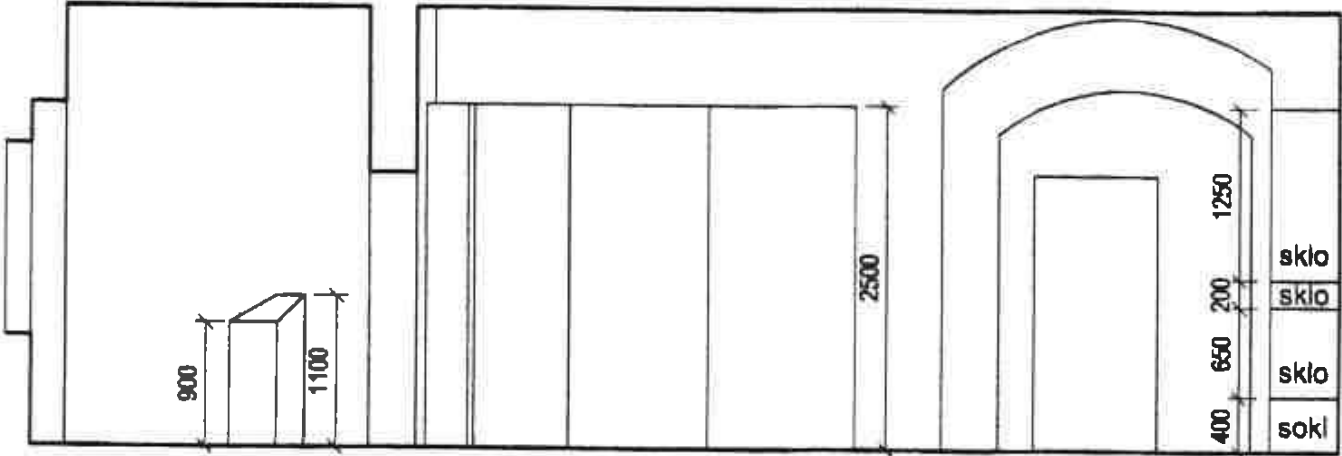


divadlo / plakáty
pohled AA

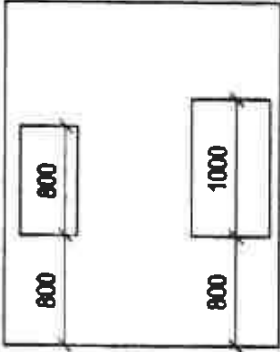


pohled BB

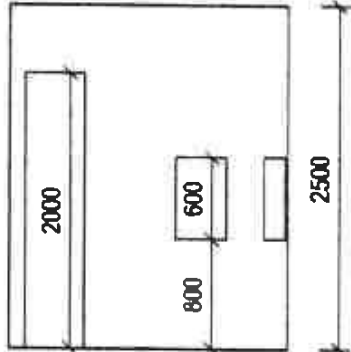

knihovna

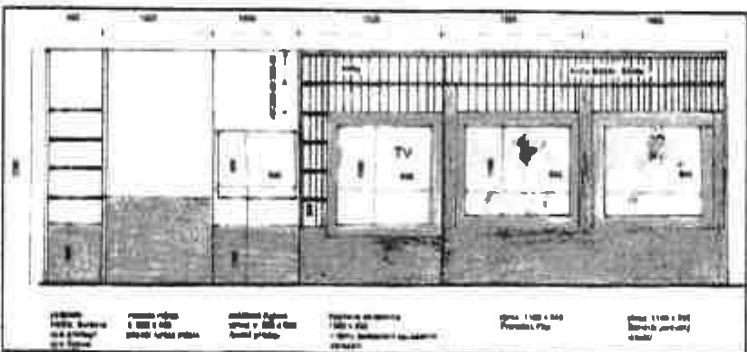


HISTORIE - knihovna,
tv, pečetidlo

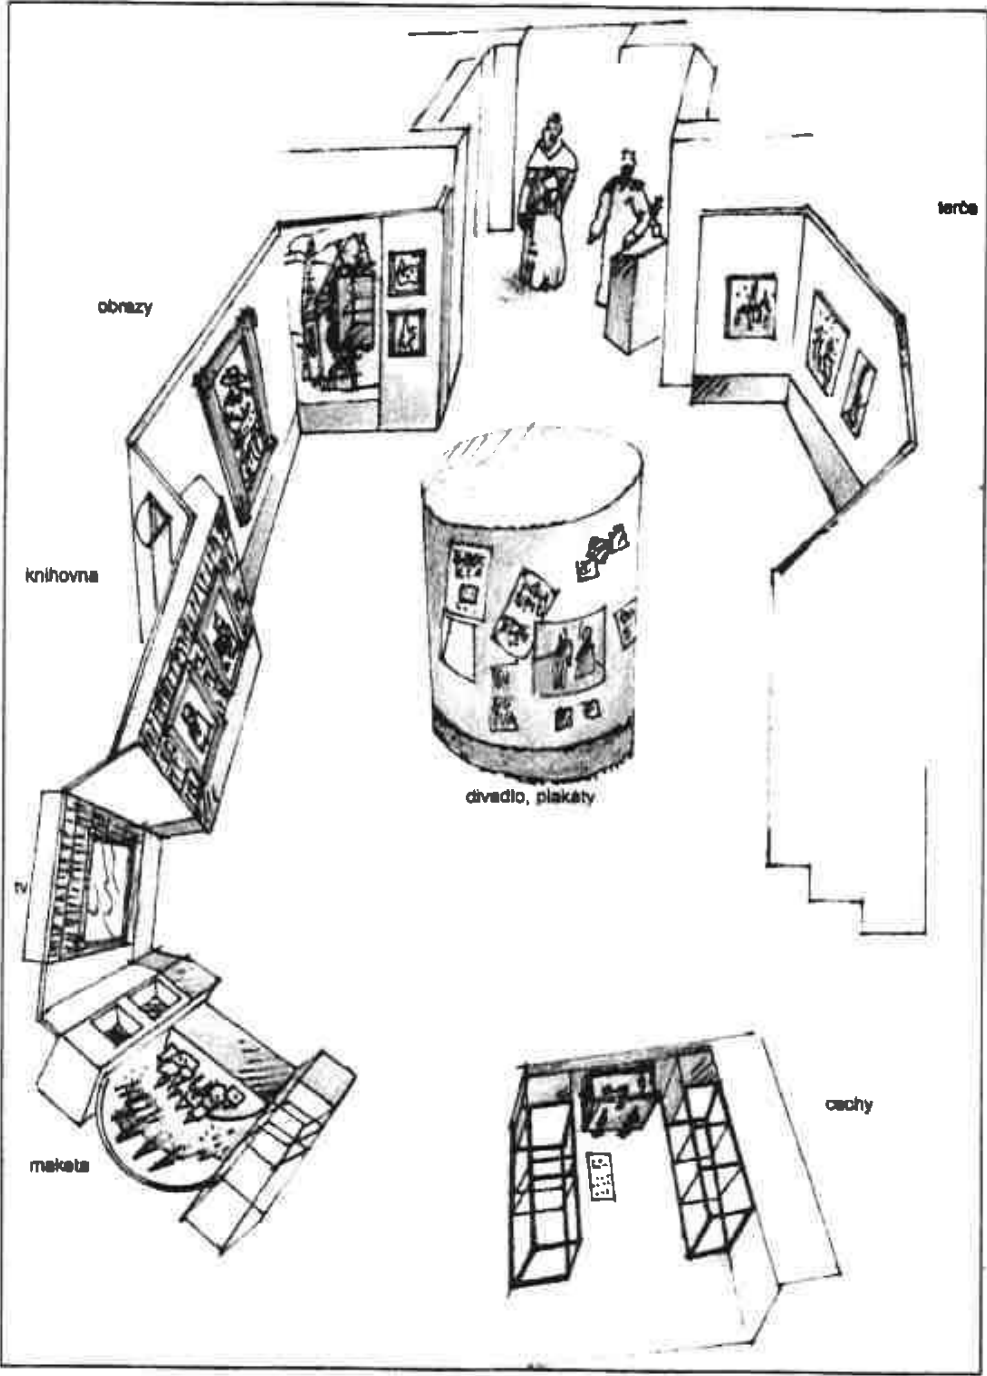


VLASTIVĚDNÉ MUZEUM KYJOV - STÁLÁ EXPOZICE

EXPOZICE 110 + 111 + 112 - POHLEDY - 1:50


AKCE	VLASTIVĚDNÉ MUZEUM KYJOV - STÁLÁ EXPOZICE	DATUM	6/2016	VÝKRES Č.
ZADAVATEL	MASARYKOVO MUZEUM V HODONÍNĚ, Zámecké nám. Hodonín	STUPEŇ	STUDIE	8
MÍSTO	k.ú. Kyjov (412287), p.č.115/1, č.p.10	FORMÁT	2xA4	
GEN.PROJEKTANT	"M plus", spol. s r.o. U PRŮHONU 1588/13a 170 00 PRAHA 7	MĚŘITKO	1:50	
ARCHITEKT	Ak.mal. JIPi Brynda	SOUBOR		

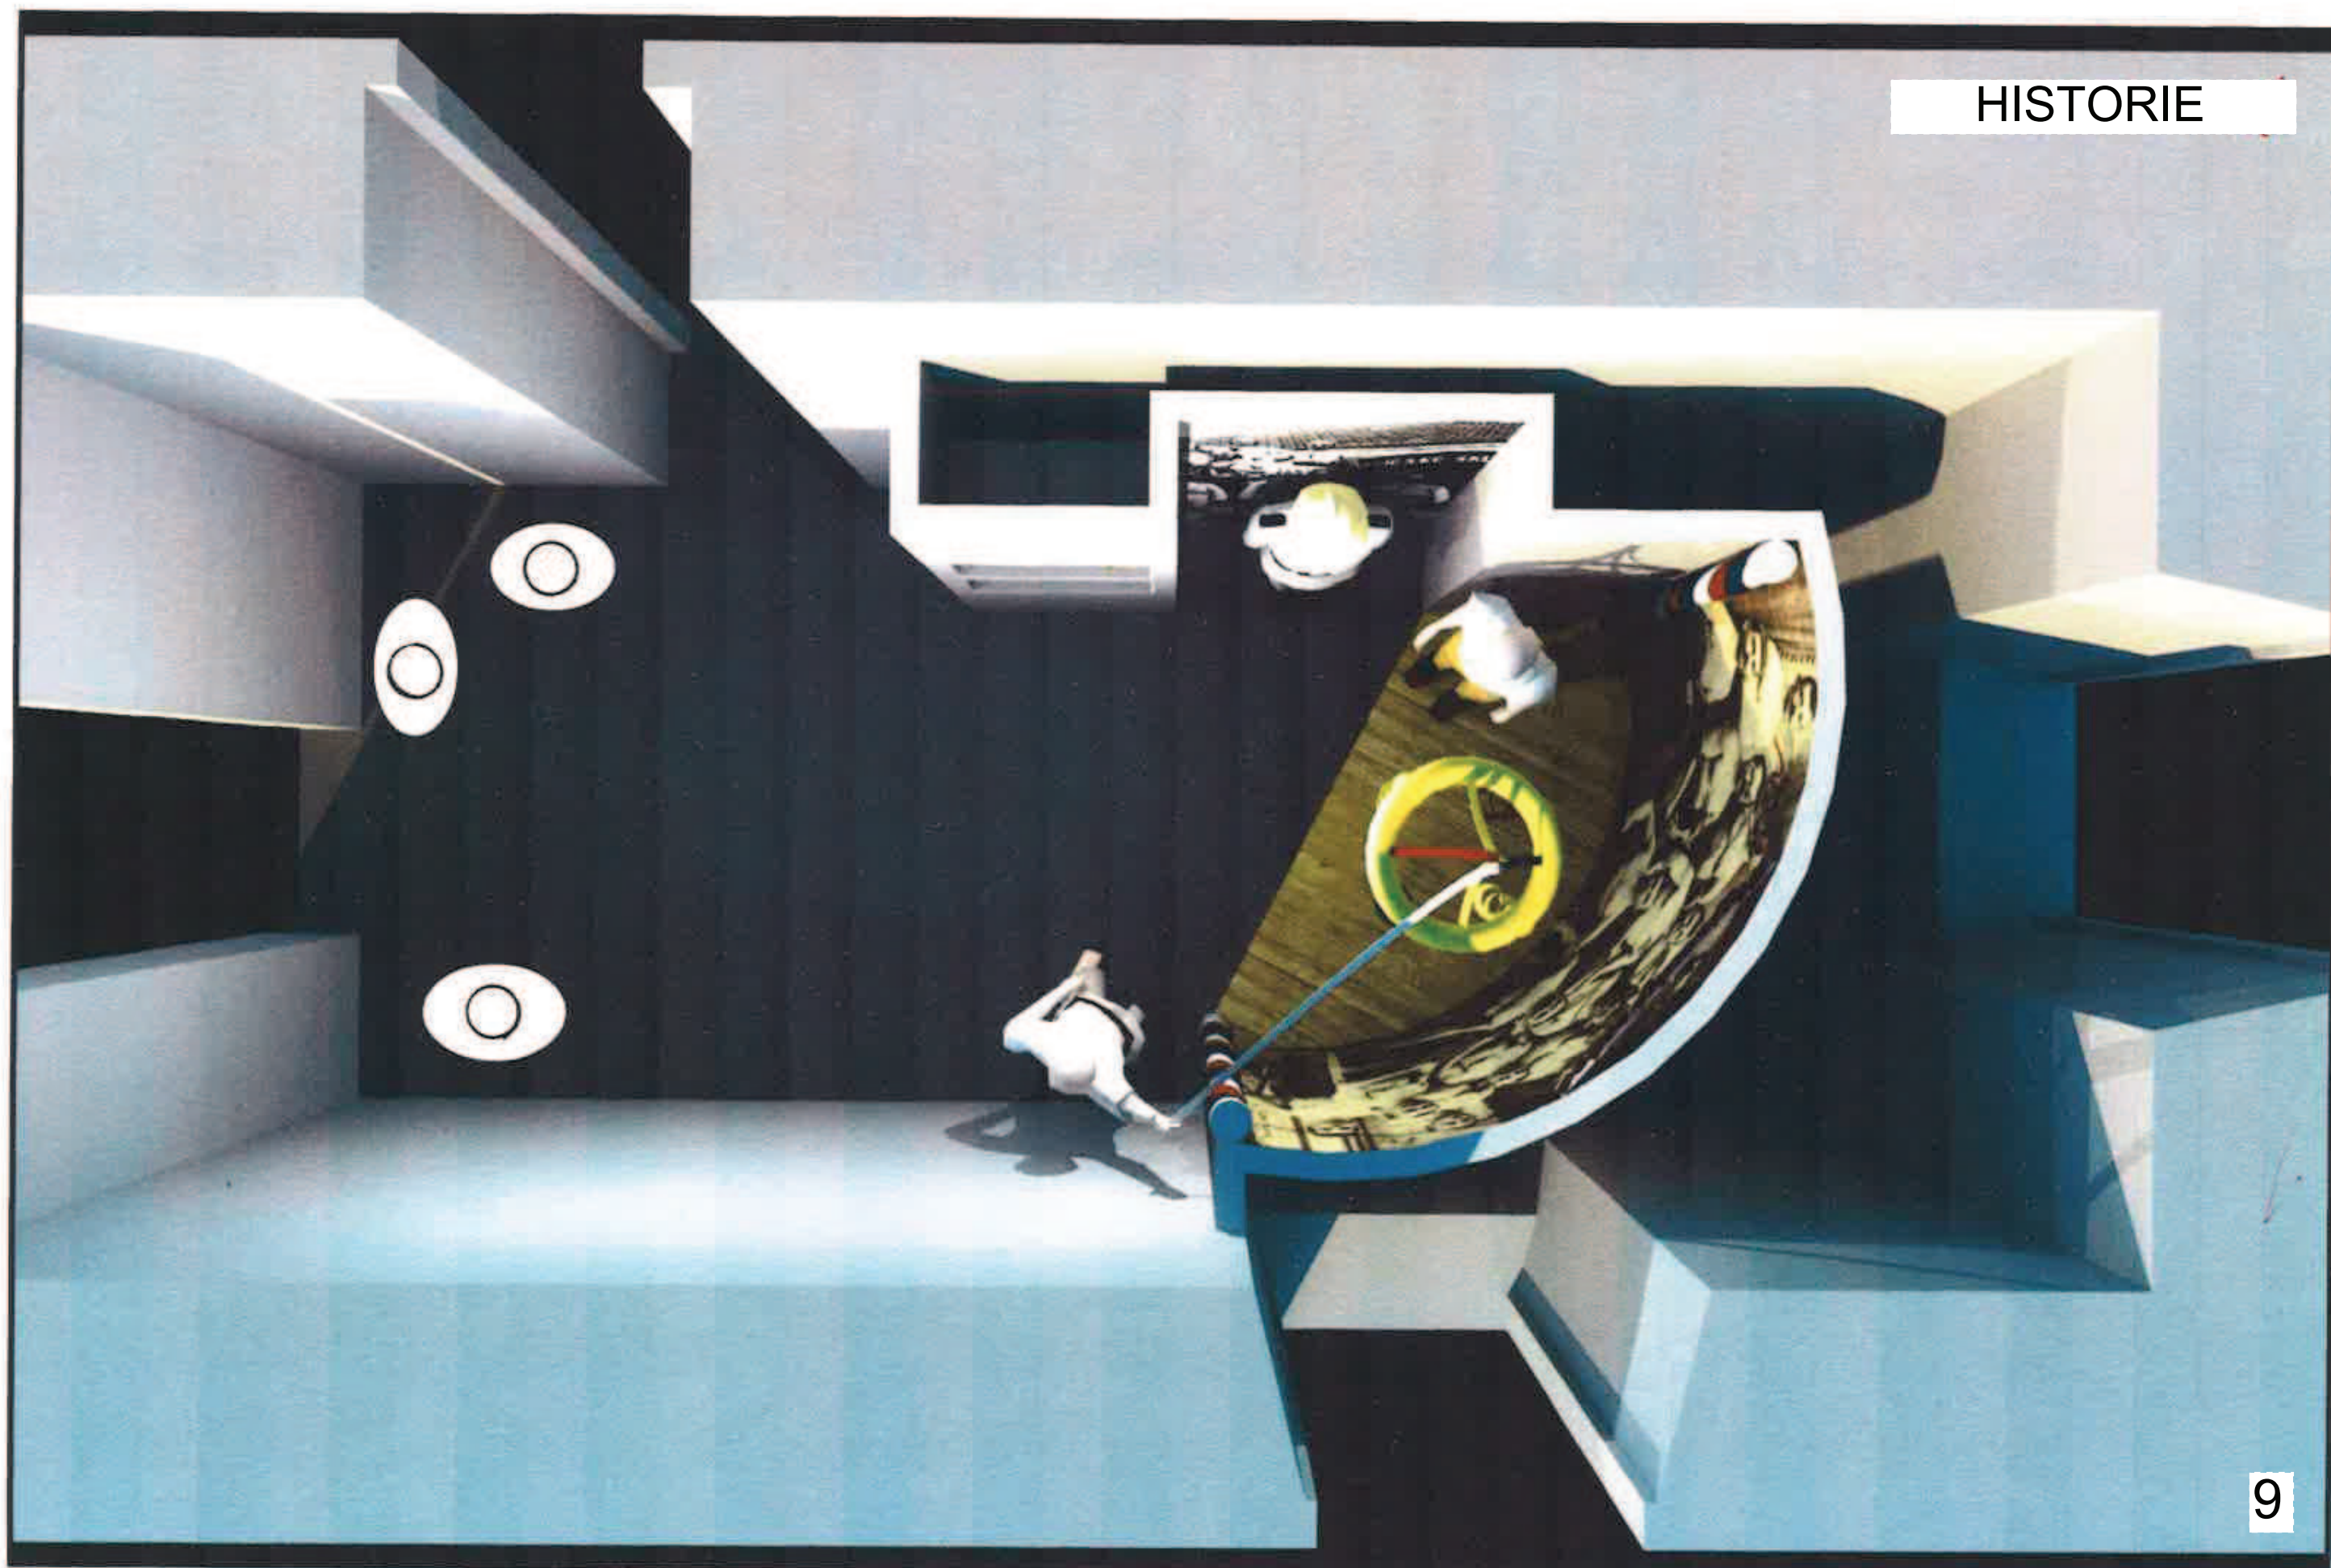


pohled EE

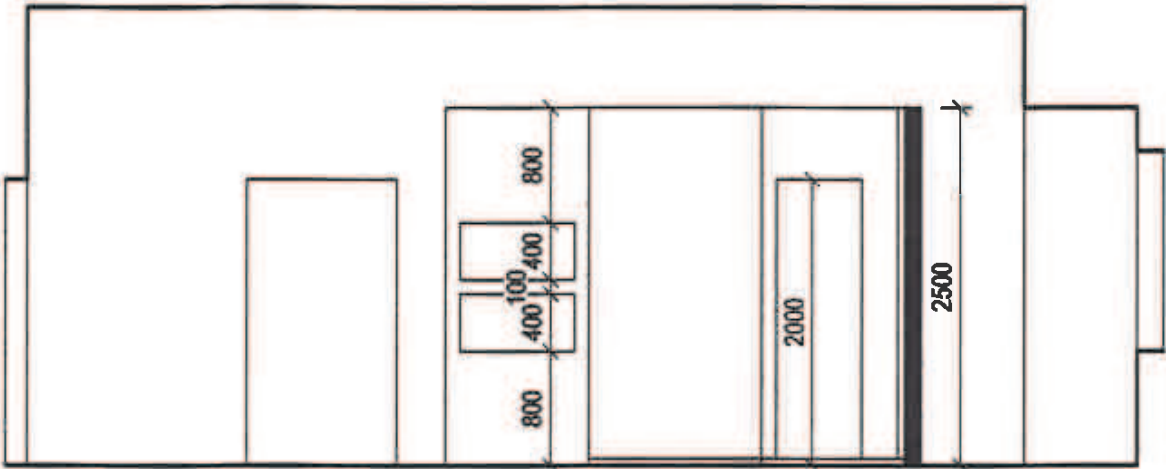



pohled FF

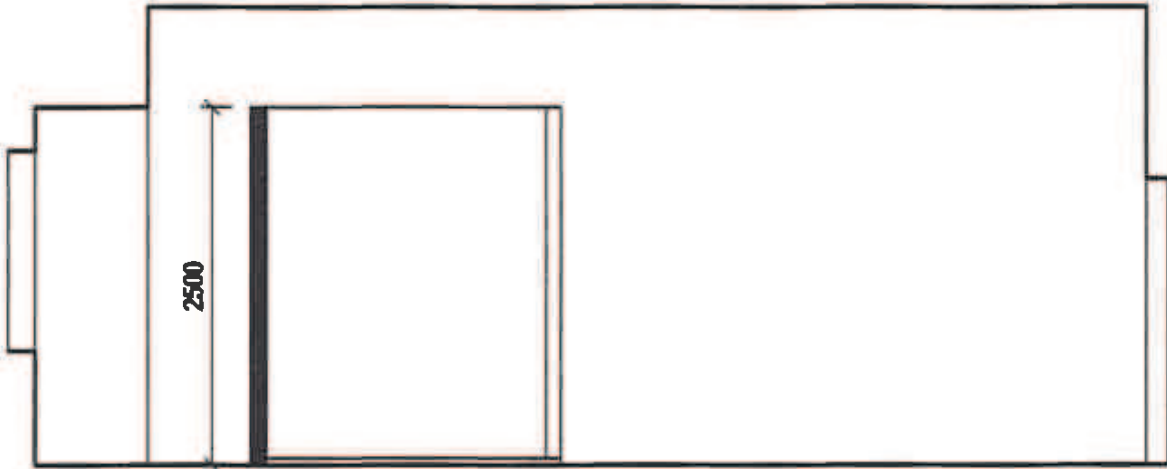

pohled CC

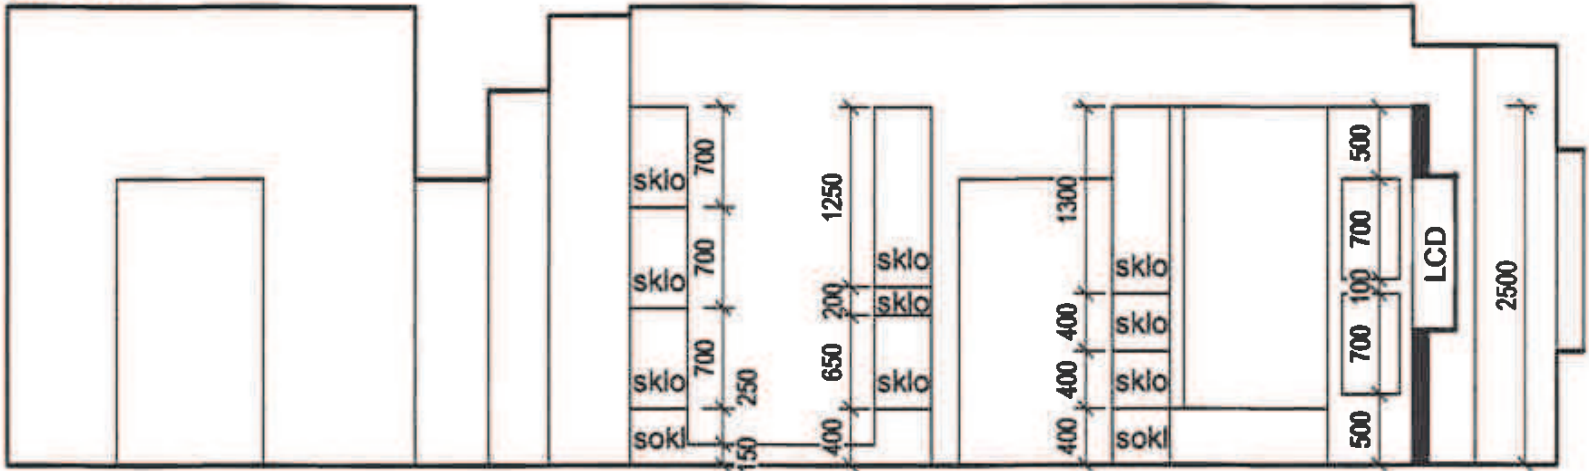


pohled DD

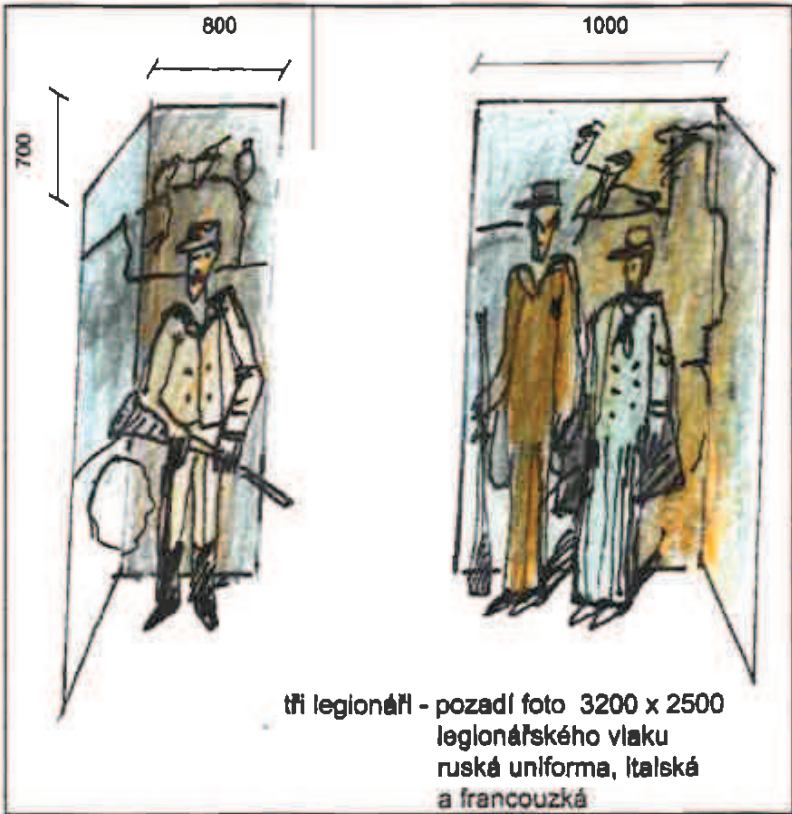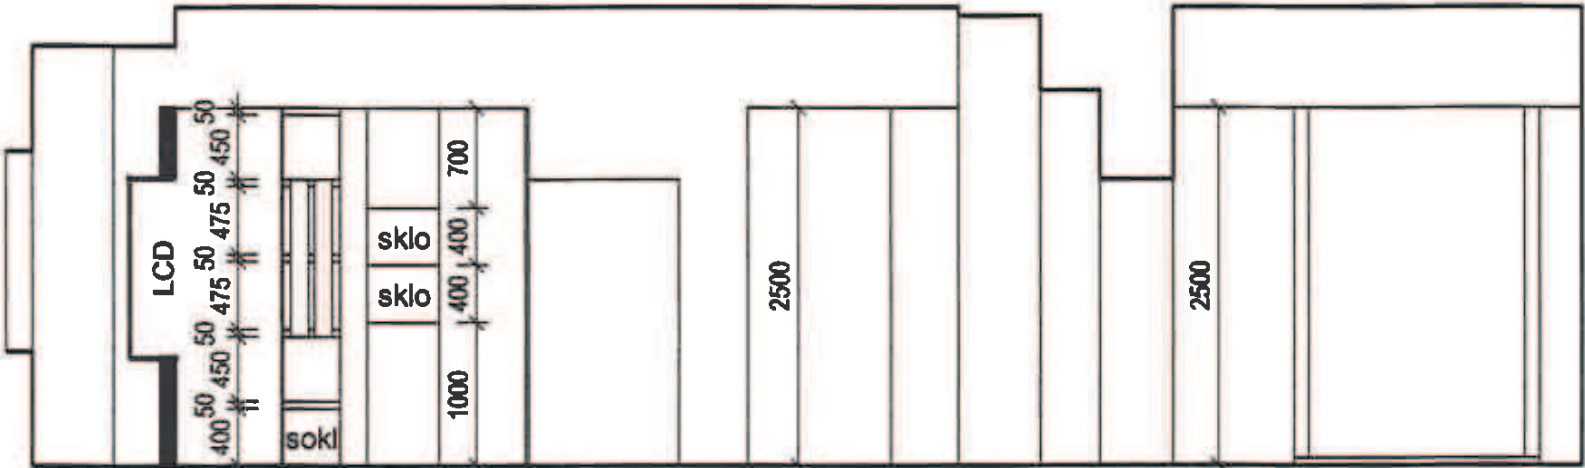

VLASTIVĚDNÉ MUZEUM KYJOV - STÁLÁ EXPOZICE				
EXPOZICE 110 + 111 + 112 - POHLEDY - 1:50				
AKCE	VLASTIVĚDNÉ MUZEUM KYJOV - STÁLÁ EXPOZICE	DATUM	8/2018	VÝKRES Č.
ZADAVATEL	MASARYKOVO MUZEUM V HODONÍNĚ, Zámecká nám. Hodonín	STUPEŇ	STUDIE	10
MÍSTO	k.ú. Kyjov (41287), p.č.115/1, č.p.10	FORMÁT	2xA4	
GEN PROJEKTANT	"M plus", spol. s r.o. U PRŮHONU 1589/13a 170 00 PRAHA 7	MĚŘITKO	1:50	
ARCHITEKT	Ak.mal. Jiří Brynda	SOUBOR		


EXPOZICE 108 + 113 - PŮDORYS + POHLEDY - 1:50

PŘÍRODA 108 HISTORIE 113

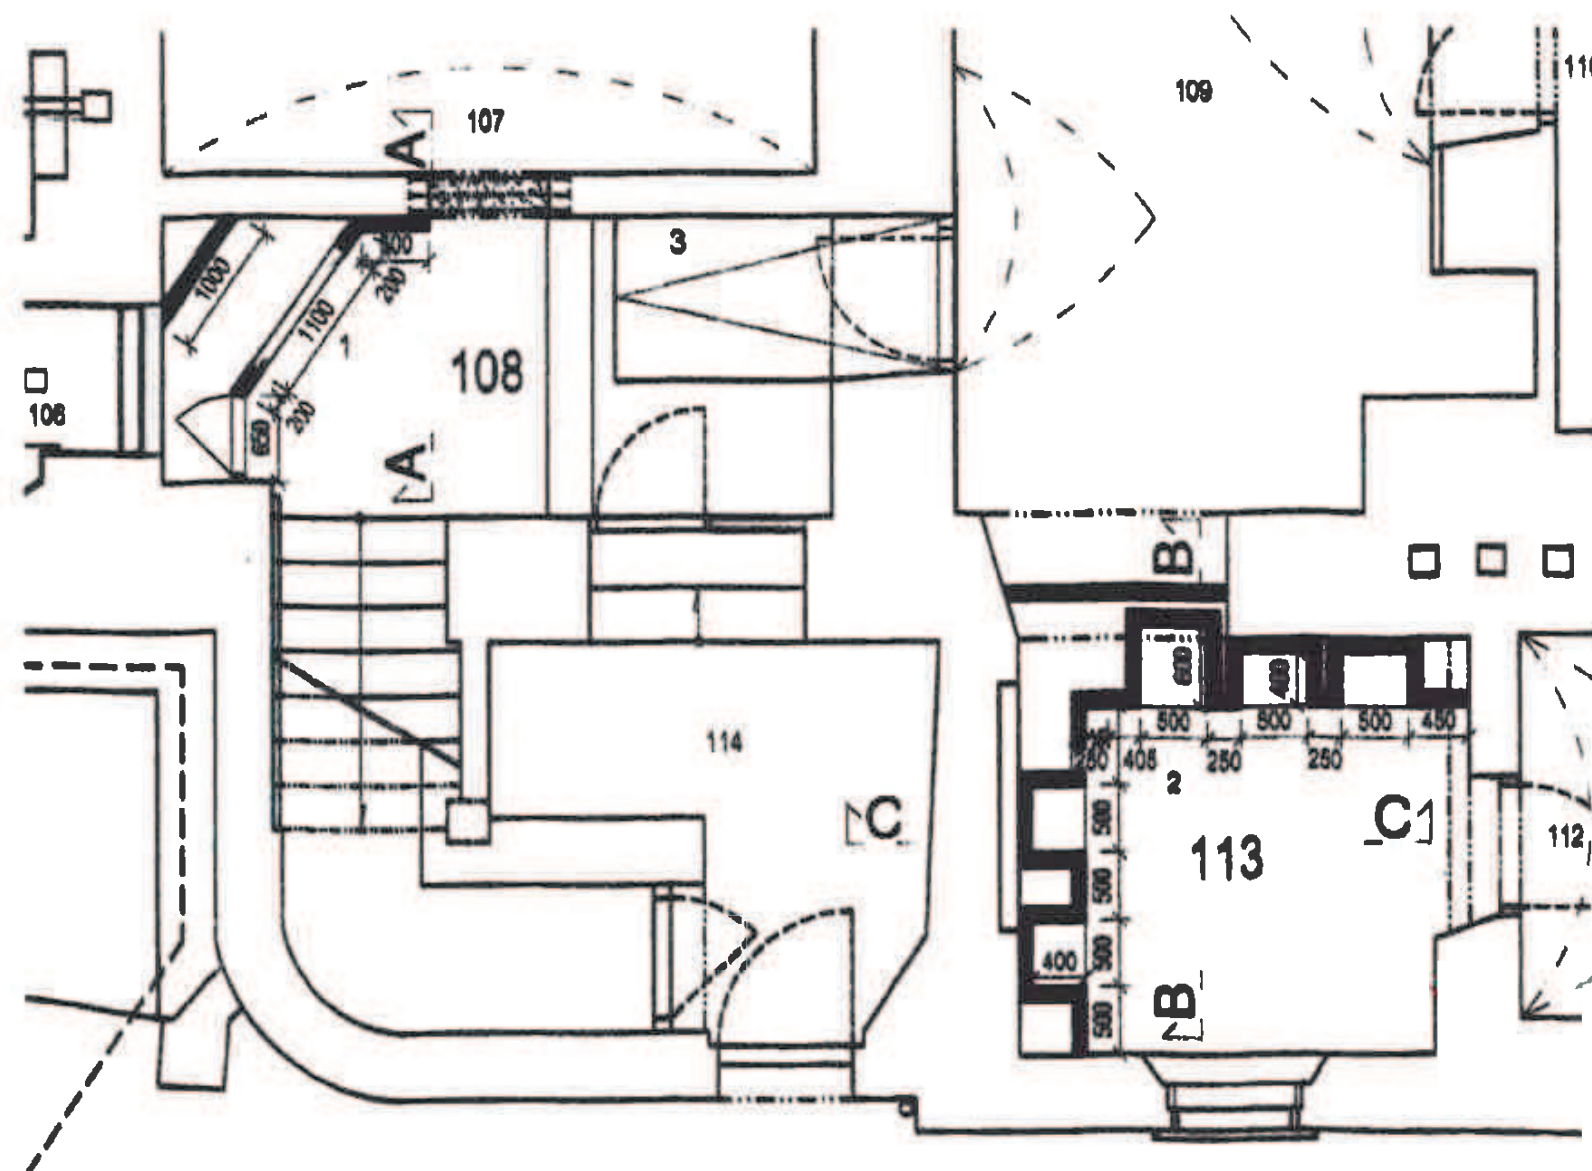

1 - svět motýlů a brouků

2 - vitríny na vzpomínky našich legionářů

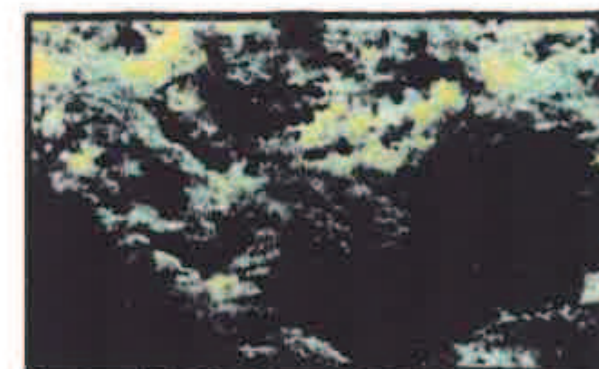


3 - pohled do koruny stromů 2500 x 3000


4 - artefakty ve vitrínách k legionářům viz scénář

bezpečnostní sklo
otevratelné na skrytých panelech


bezpečnostní sklo
tloušťka min. 8 mm

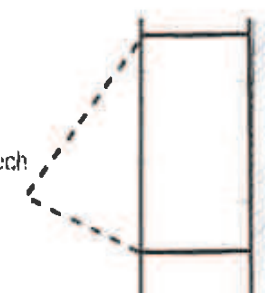


pohled AA

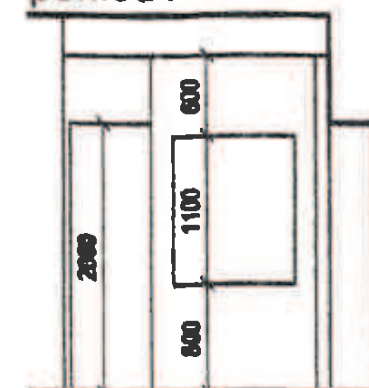

pohled BB

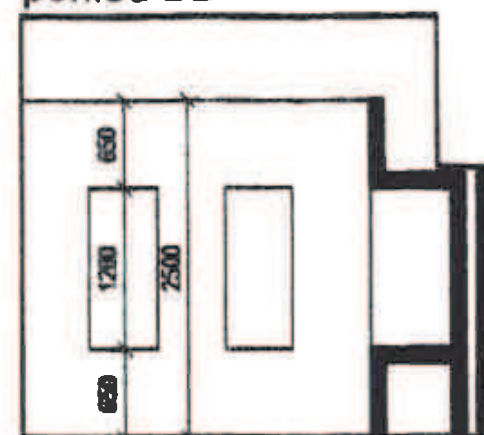

pohled CC

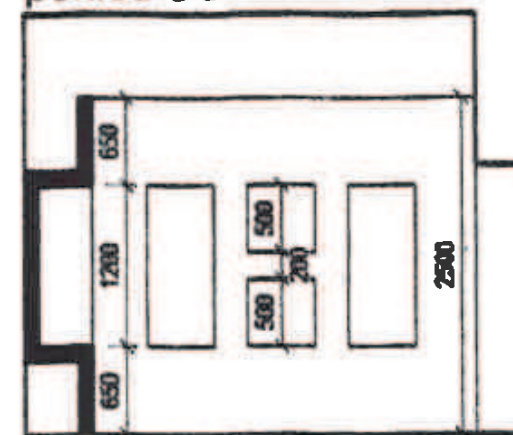

VLASTIVĚDNÉ MUZEUM KYJOV - STÁLÁ EXPOZICE EXPOZICE 108+ 113 - PŮDORYS + POHLEDY - 1:50


AKCE	VLASTIVĚDNÉ MUZEUM KYJOV - STÁLÁ EXPOZICE	DATUM	6/2016	VÝKRES Č.
ZADAVATEL	MASARYKOVO MUZEUM V HODONÍNĚ, Zámecké nám. Hodonín	STUPĚŇ	STUDIE	11
MÍSTO	I.Ú. Kyjov (412287), p.č.115/1, š.p.10	FORMÁT	2x A4	
GEN.PROJEKTANT	"M plus", spol. s r.o. U PRŮHONU 1389/13a 170 00 PRAHA 7	MĚŘÍTKO	1:50	
ARCHITEKT	Atelier Jitř Bryndla	SOUBOR		

ARCHEOLOGIE


ARCHEOLOGIE

ARCHEOLOGIE

ETNOGRAFIE

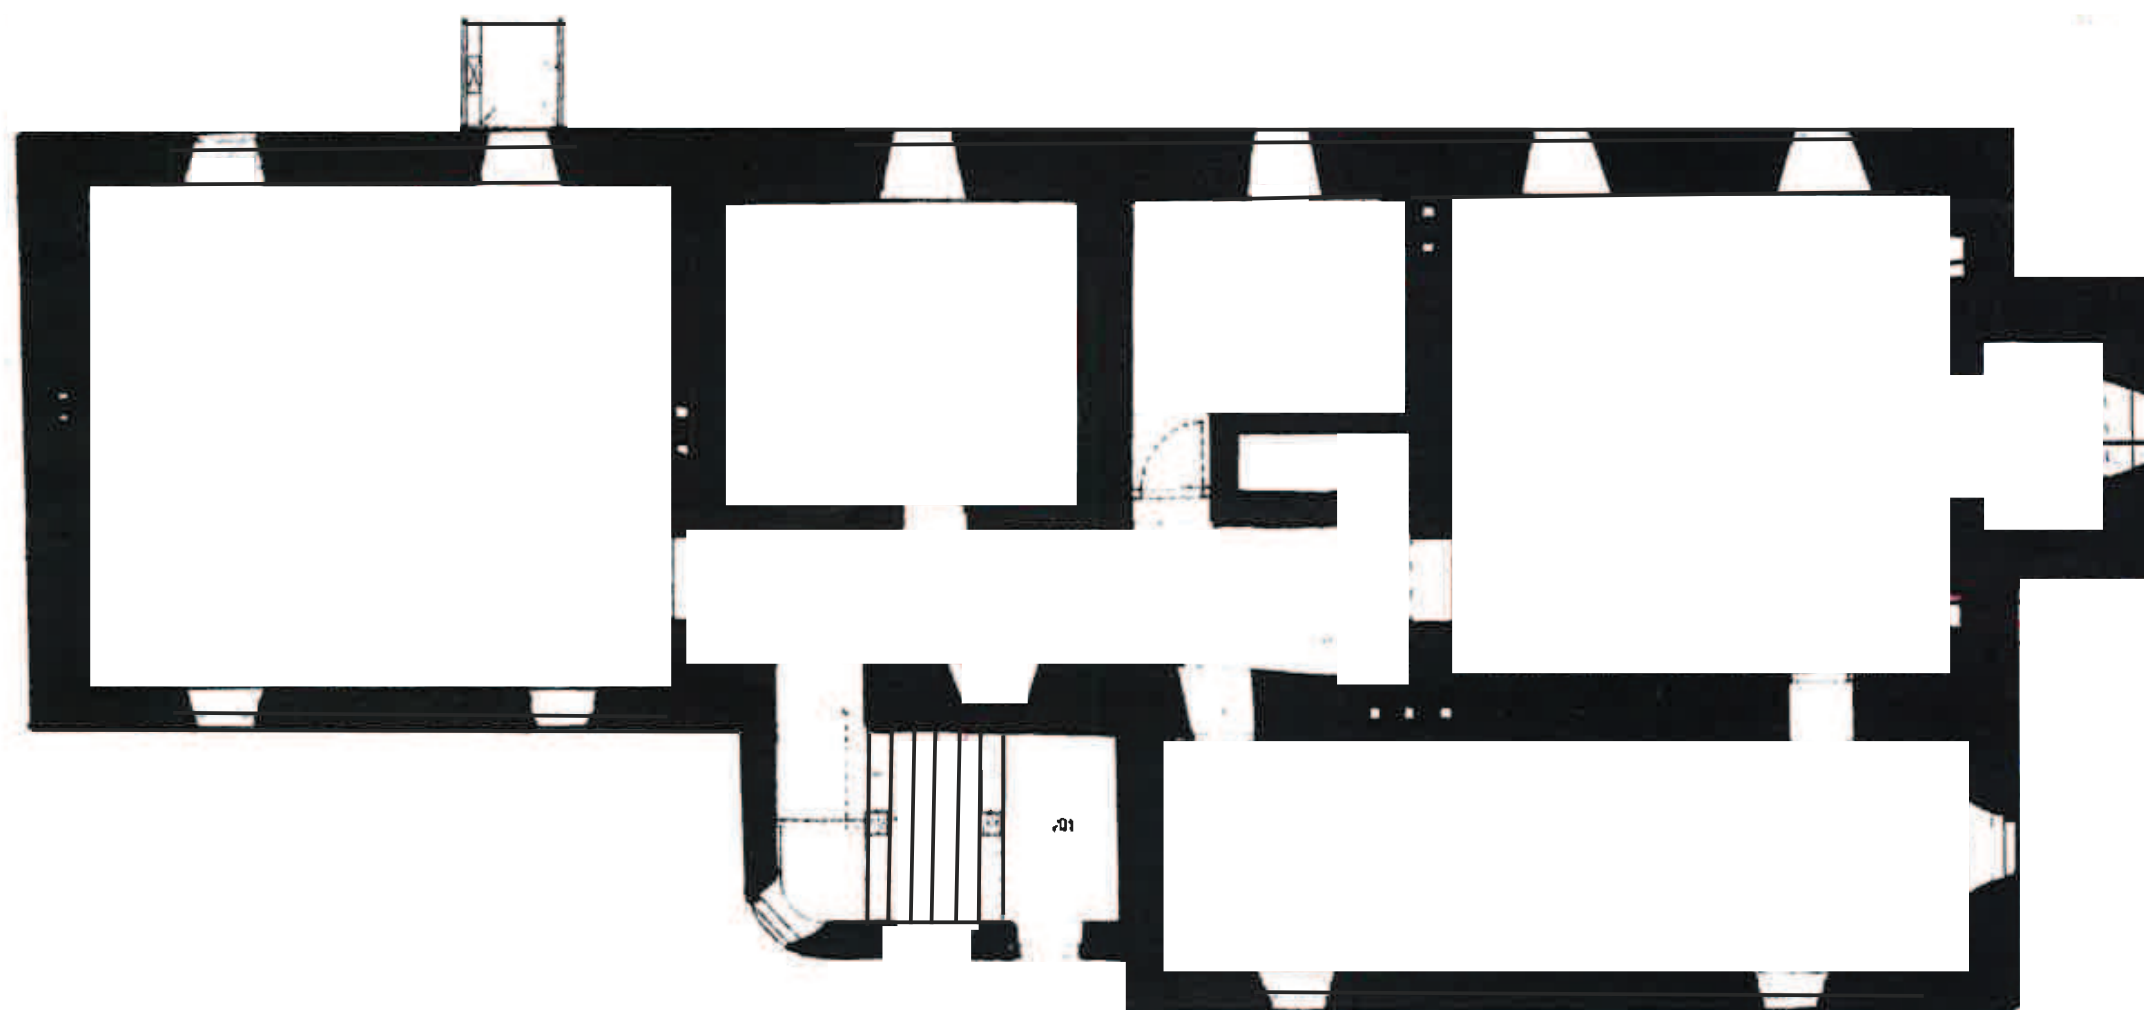

ETNOGRAFIE

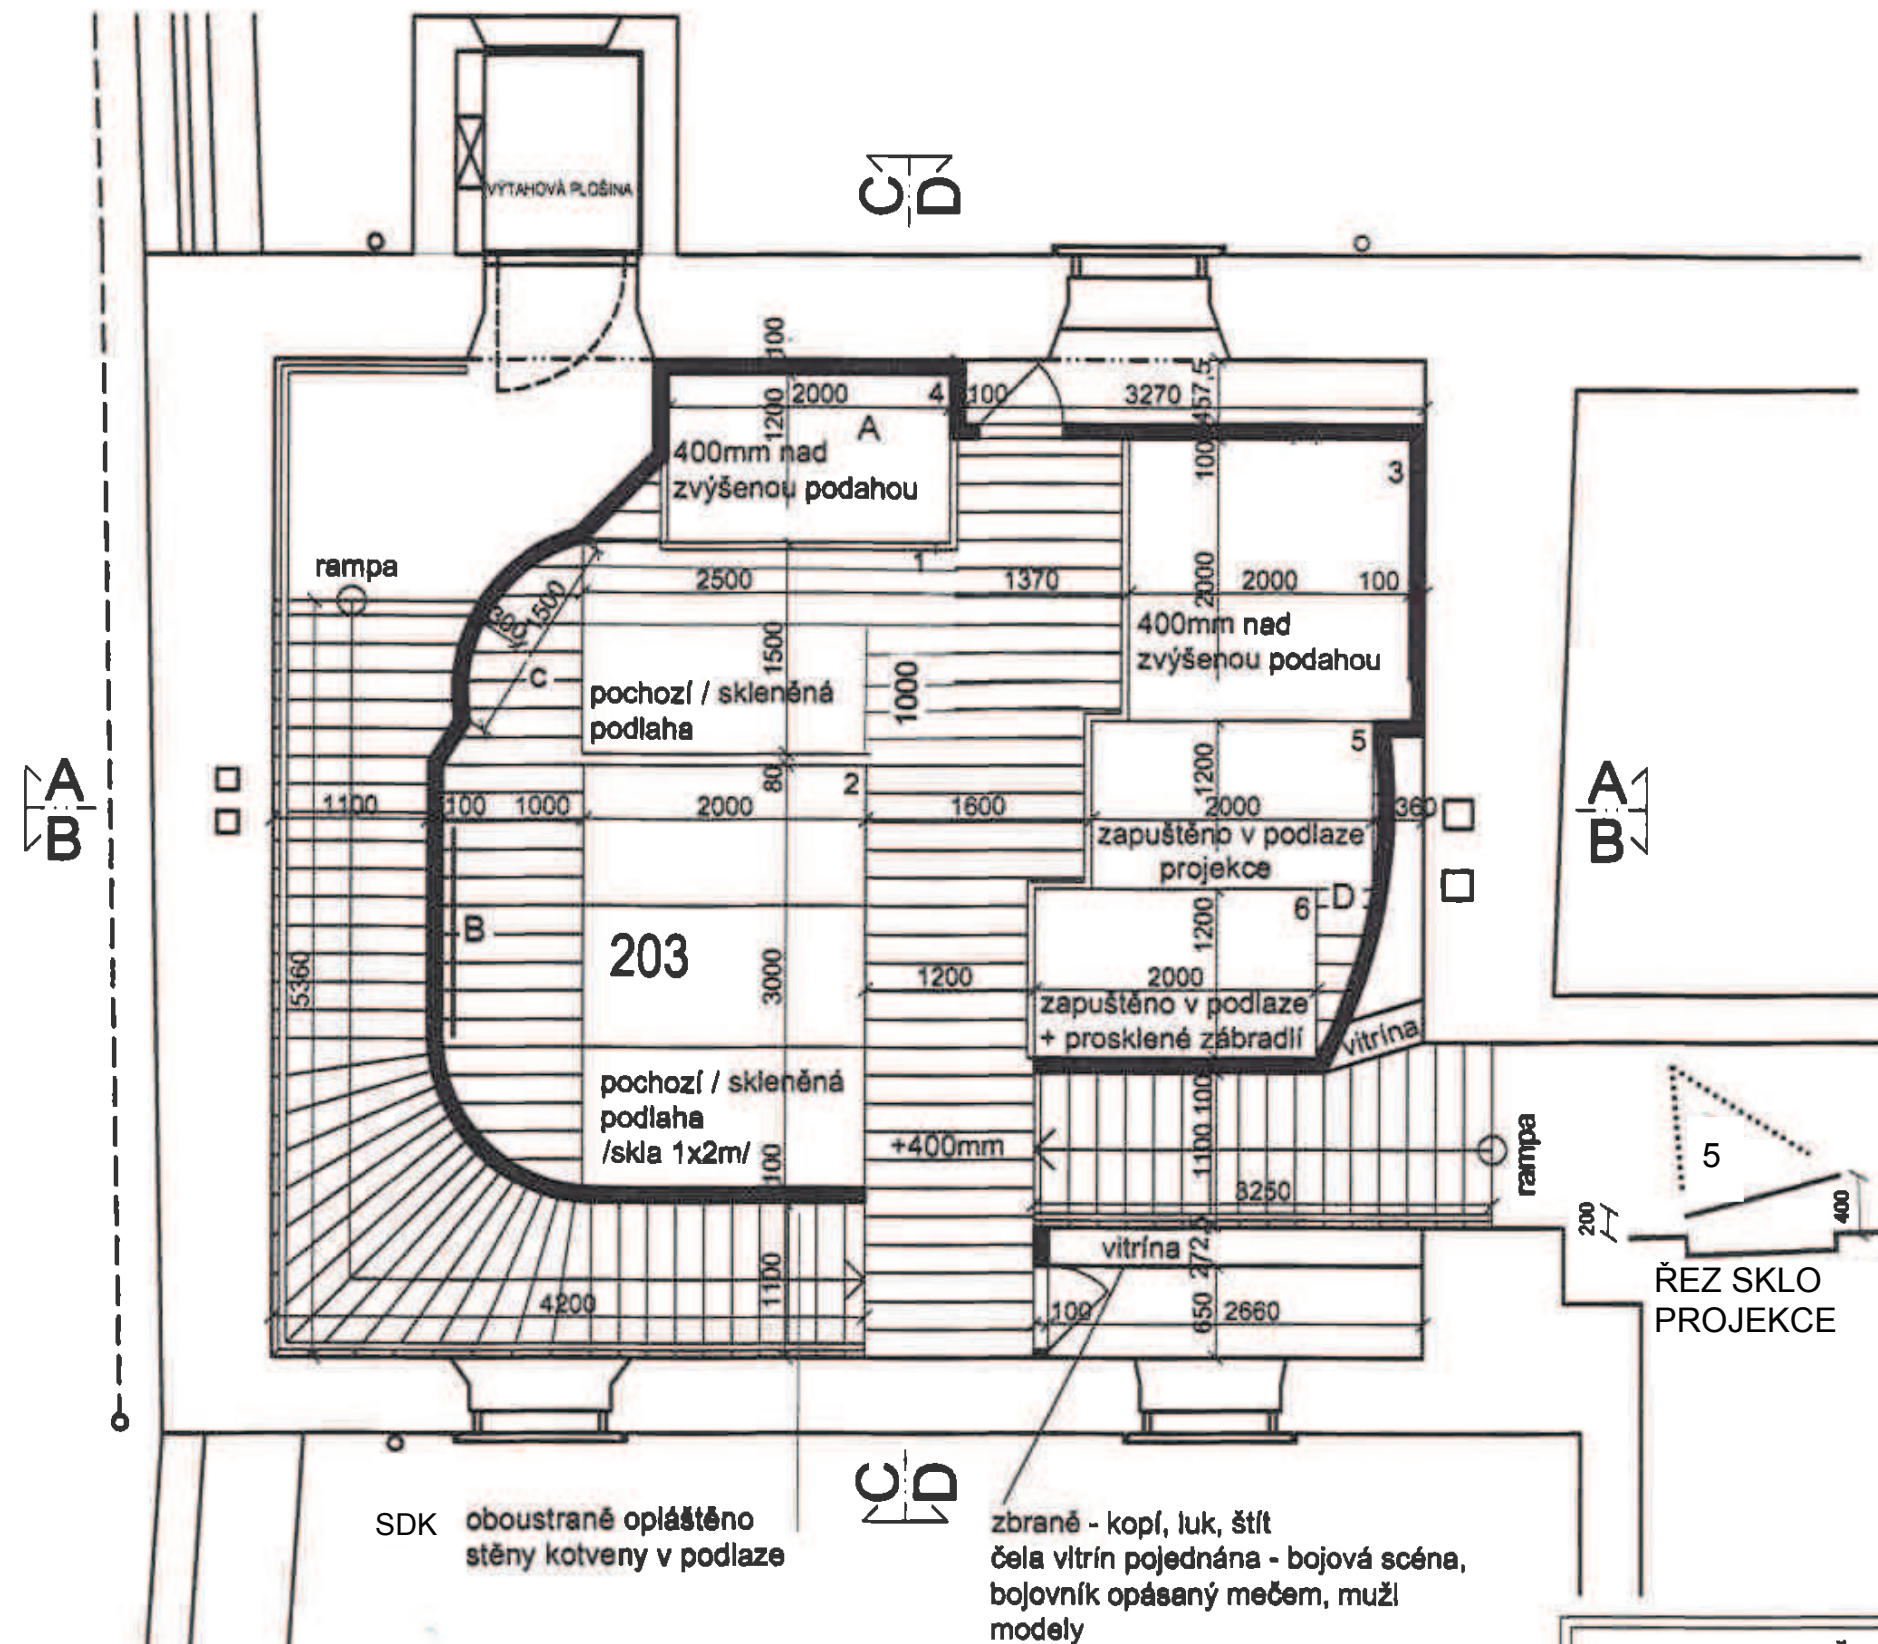

1 - Unikátní zachovaná nevyloupená hrobka tvořená vertikální dvojkomorou oddělenou dřevěnou mezistěnou položenou na podélných soklech rostlé zeminy uvnitř s pohřbem bojovníka s mečem, kopím a štítem a nad ním pohřby jeho koně a psa.
d.250cm, š.150cm, původní hloubka či výška 200cm

2 - Unikátní široká hrobka s horizontálně utvářenou dřevěnou dvojkomorou oddělenou dřevěnou mezistěnou s pohřbem bojovníka a koně se psem a dravým ptákem.
d.300cm, š.300cm, pův.h.150cm

3 - Unikátní hrobka s dvojhrobem muže/chlapce a ženy/dívky
d.200cm, š.200cm, pův.h.150cm

4 - Unikátní hrobka s dvojhrobem dětí
d.200cm, š.120cm, pùv.h.100cm

5 - Tradiční hrob ženy/dívky s bohatou výbavou
d.200cm, š.120cm, pův.h. či v.100cm - projekce

**6 - Tradiční hrob muže/chlapce s bohatou výbavou
d.200cm, š.120cm, pův.h. či v.100cm**

- nad hrobem č.5 - projekce na skleněnou plochu
deska délky 2000 x 1200mm

A,B,C,D veľkoplošná grafika /B nasvietené/
+sklo lightbox


ŘEZ SKLO
PROJEKCE

VLASTIVĚDNÉ MUZEUM KYJOV - STÁLÁ EXPOZICE				
EXPOZICE 203 - PŮDORYS - 1:50				
AKCE	VLASTIVĚDNÉ MUZEUM KYJOV - STÁLÁ EXPOZICE	DATUM	6/2016	VÝKRES Č.
ZADAVATEL	MASARYKOVO MUZEUM V HODONÍNĚ, Zámecké nám. Hodonín	STUPEŇ	STUDIE	13
MÍSTO	k.ú. Kyjov (412287), p.č.115/1, č.p.10	FORMÁT	2xA4	
GEN.PROJEKTANT	"M plus", spol. s r.o. U PRŮHONU 1689/13a 170 00 PRAHA 7	MĚŘITKO	1:50	
ARCHITEKT	Ak.mal. Jiří Brynda	SOUBOR		


EXPOZICE ARCHEOLOGIE 203 - POHLEDY - 1:50

ARCHEOLOGIE 203

pohled AA

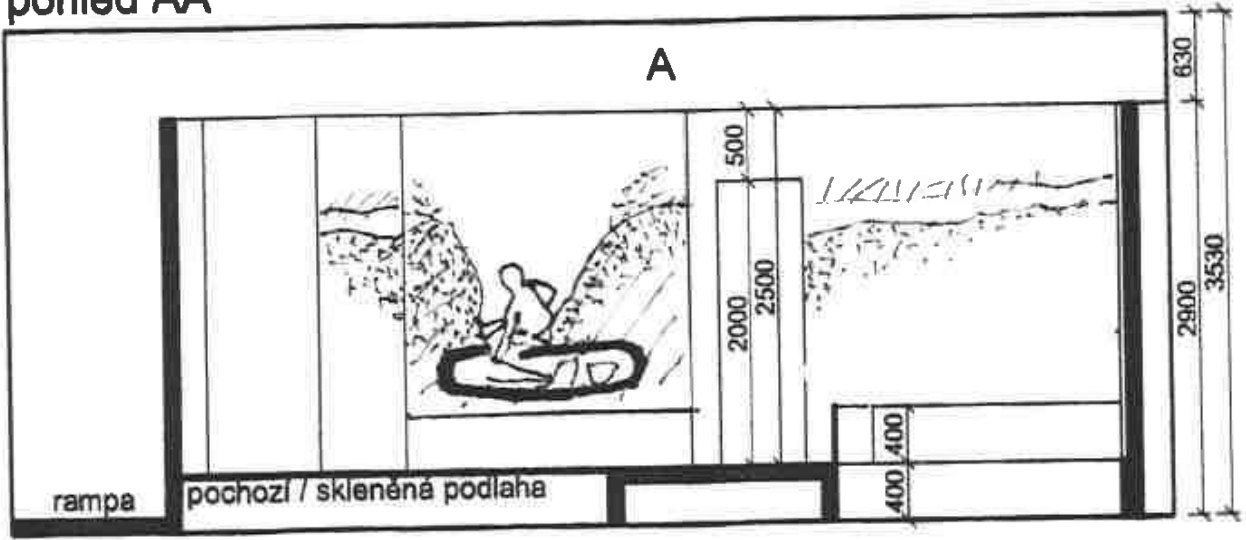


pohled CC

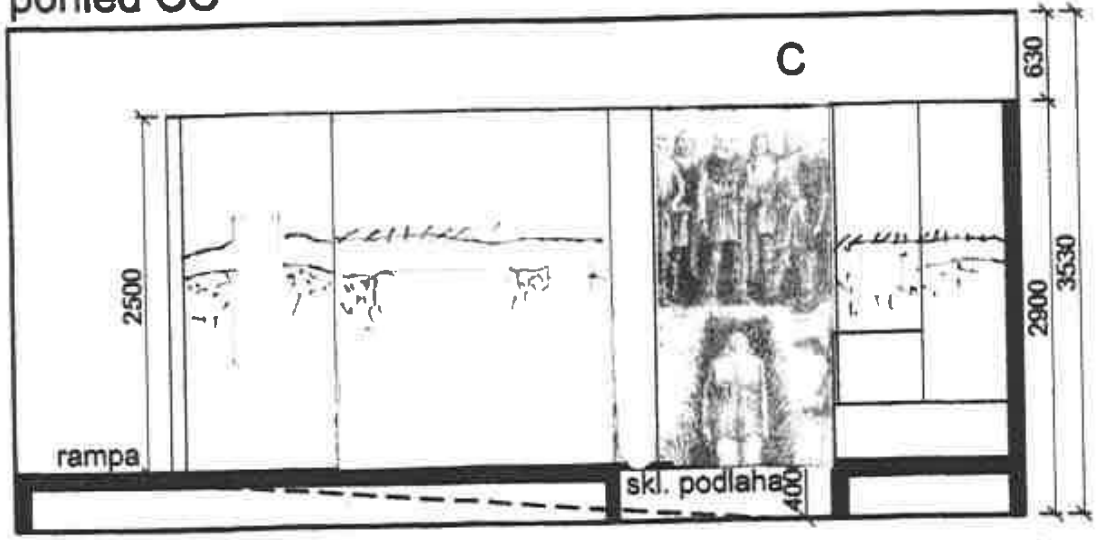

pohled BB




pohled DD

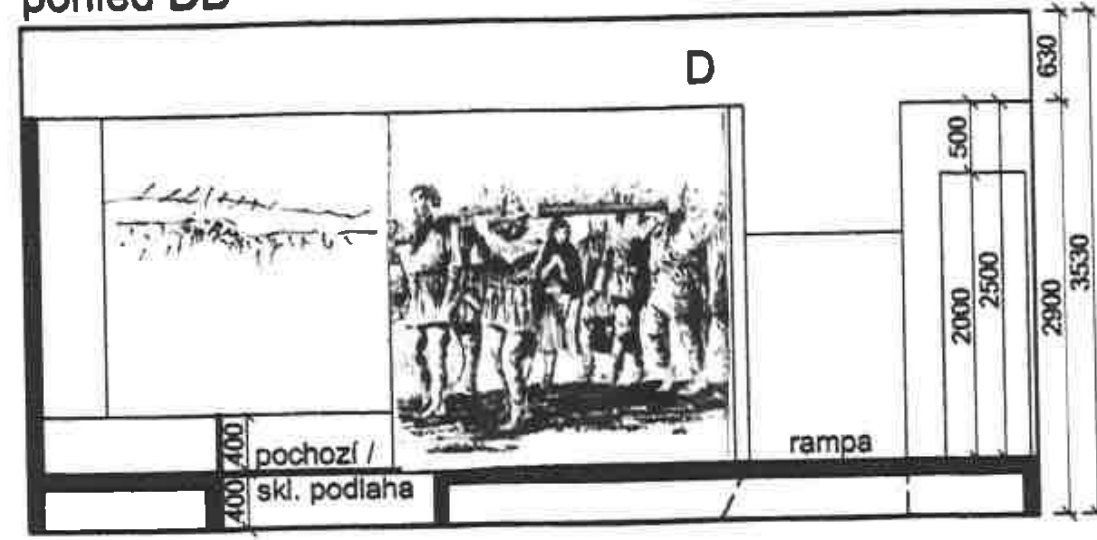


VLASTIVĚDNÉ MUZEUM KYJOV - STÁLÁ EXPOZICE EXPOZICE ARCHEOLOGIE 203 - POHLEDY - 1:50


AKCE	VLASTIVĚDNÉ MUZEUM KYJOV - STÁLÁ EXPOZICE	DATUM	8/2016	VÝKRES Č. 14
ZADAVATEL	MASARYKOVO MUZEUM V HODONÍNĚ, Zámecké nám. Hodonín	STUPEŇ	STUDIE	
MÍSTO	k.č. Kyjov (412287), p.č.115/1, č.p.10	FORMÁT	2xA4	
GEN.PROJEKTANT	"M plus", spol. s r.o. U PRŮHONU 1588/13a 170 00 PRAHA 7	MĚŘITKO	1:50	
ARCHITEKT	Ak.mal. Jiří Brynda	SOUBOR		

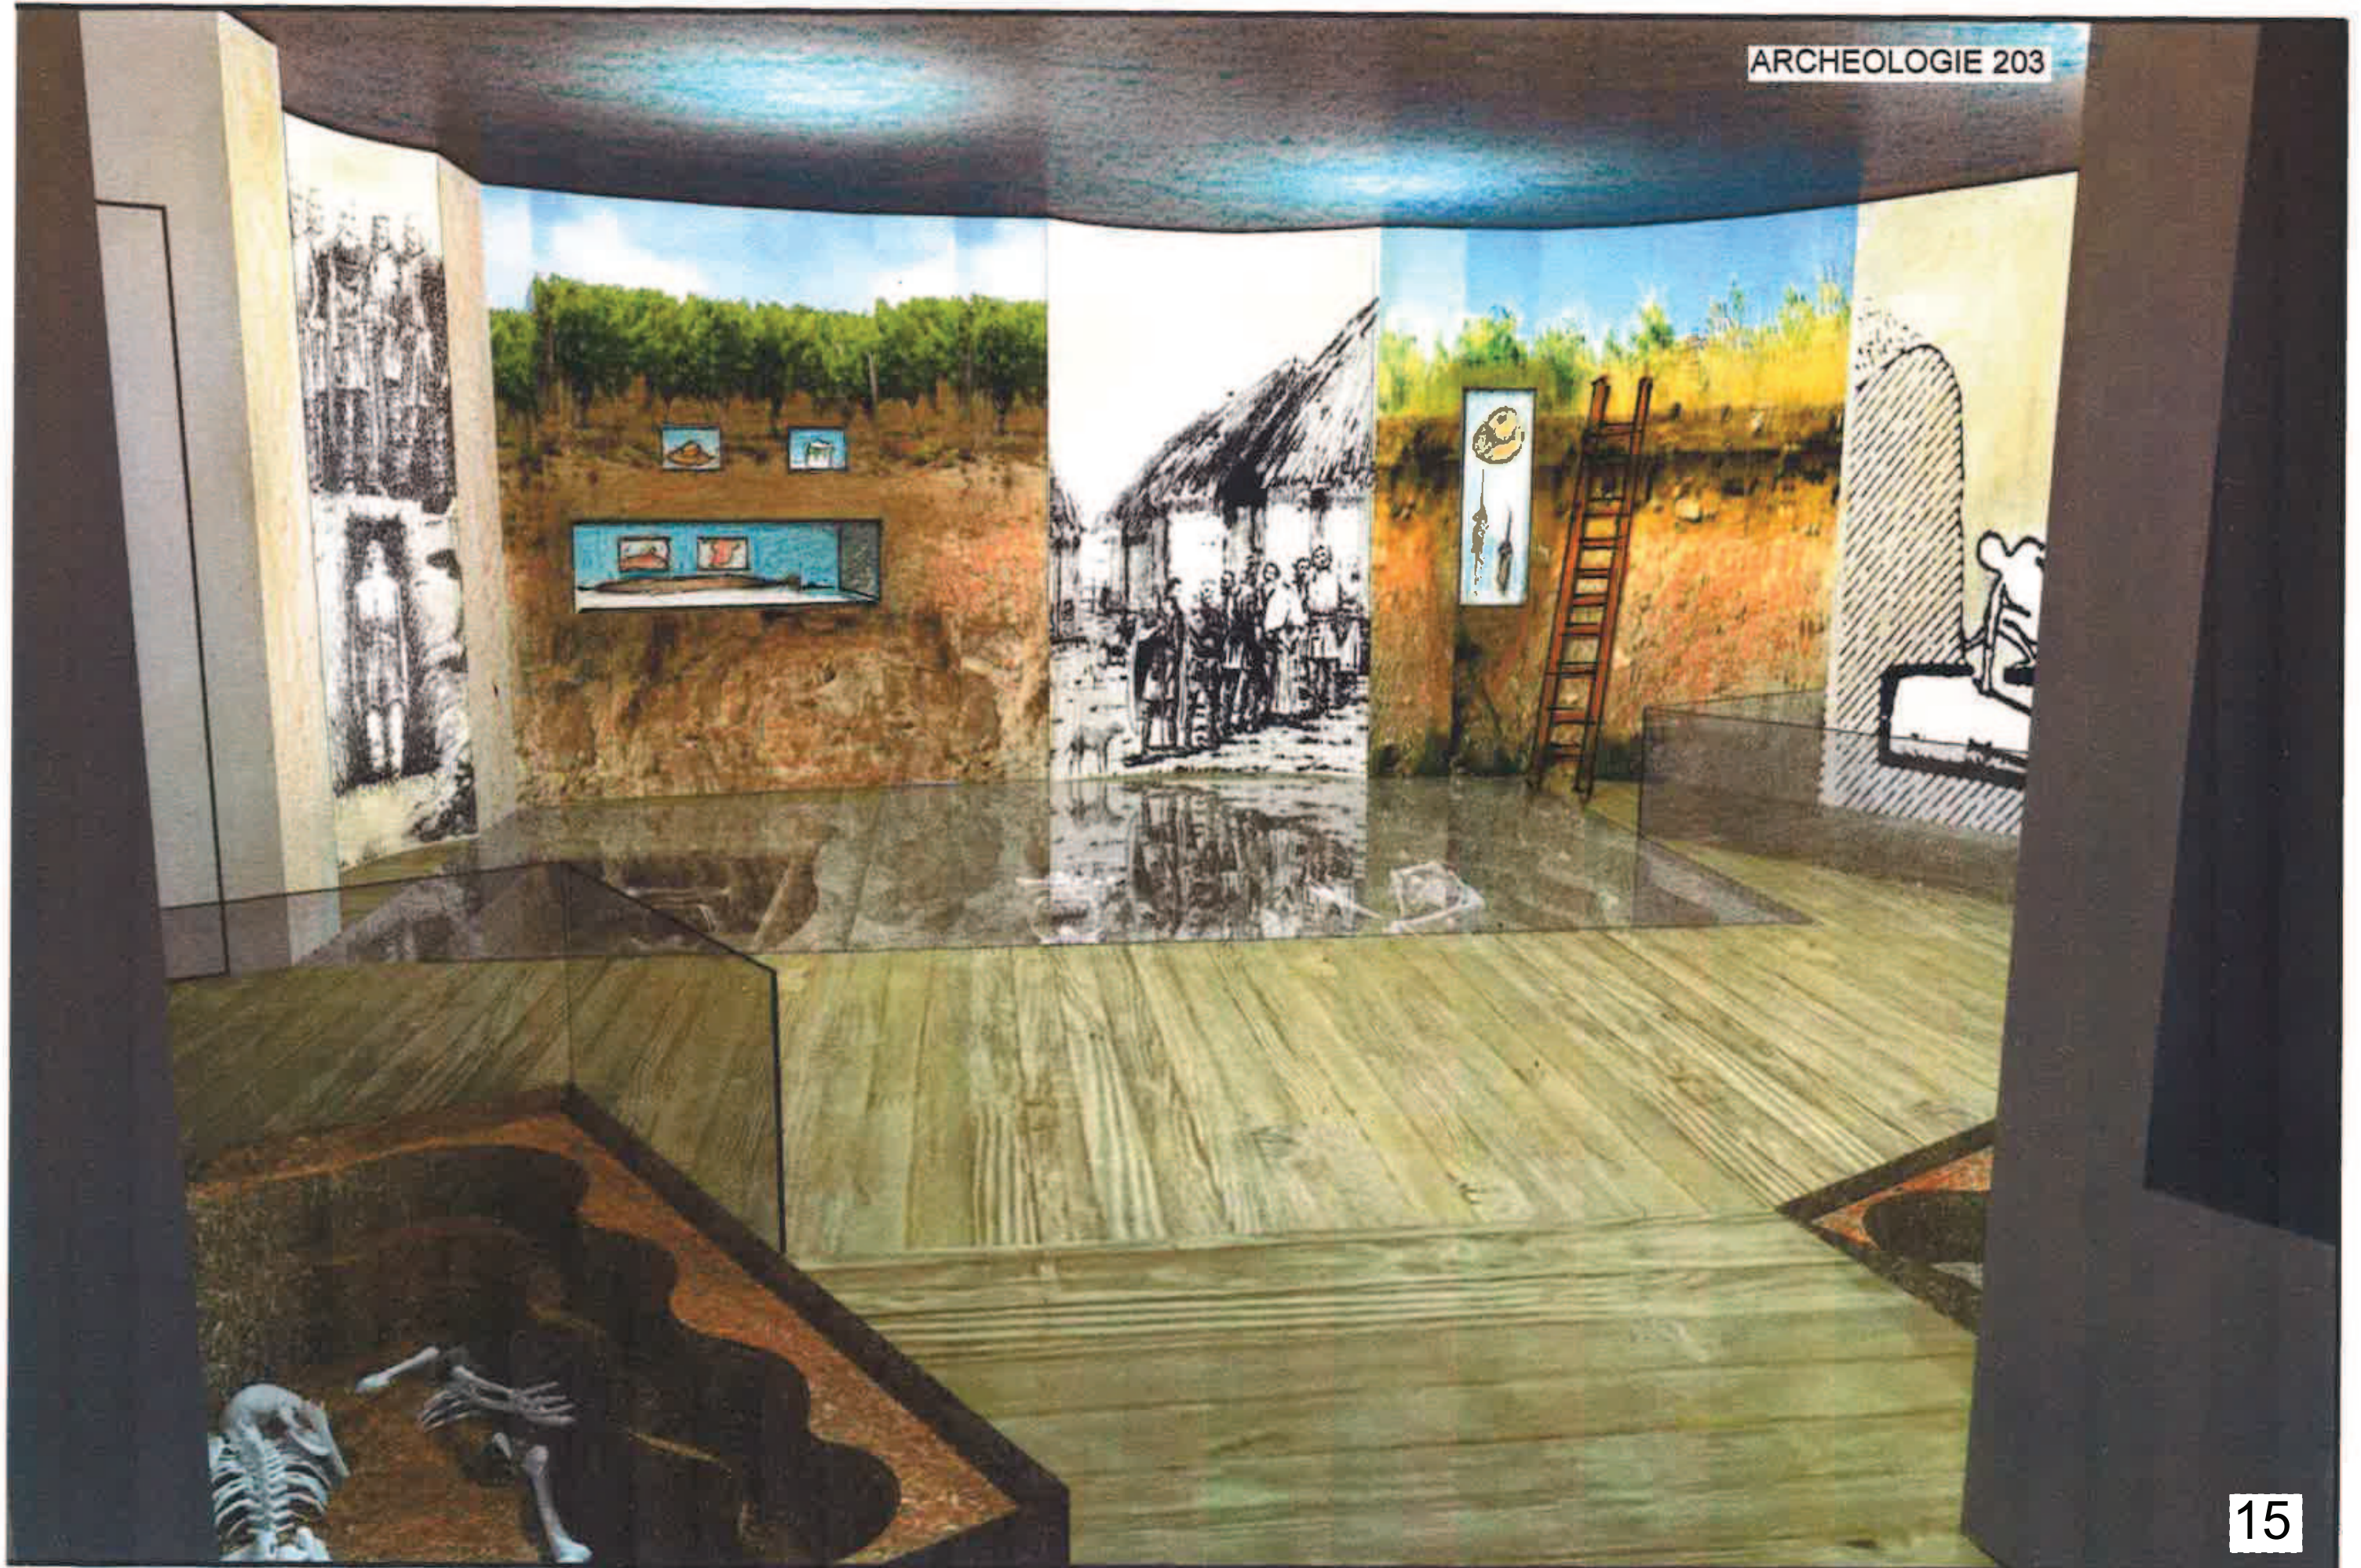

EXPOZICE 204 + 205 - PŮDORYS - 1:50

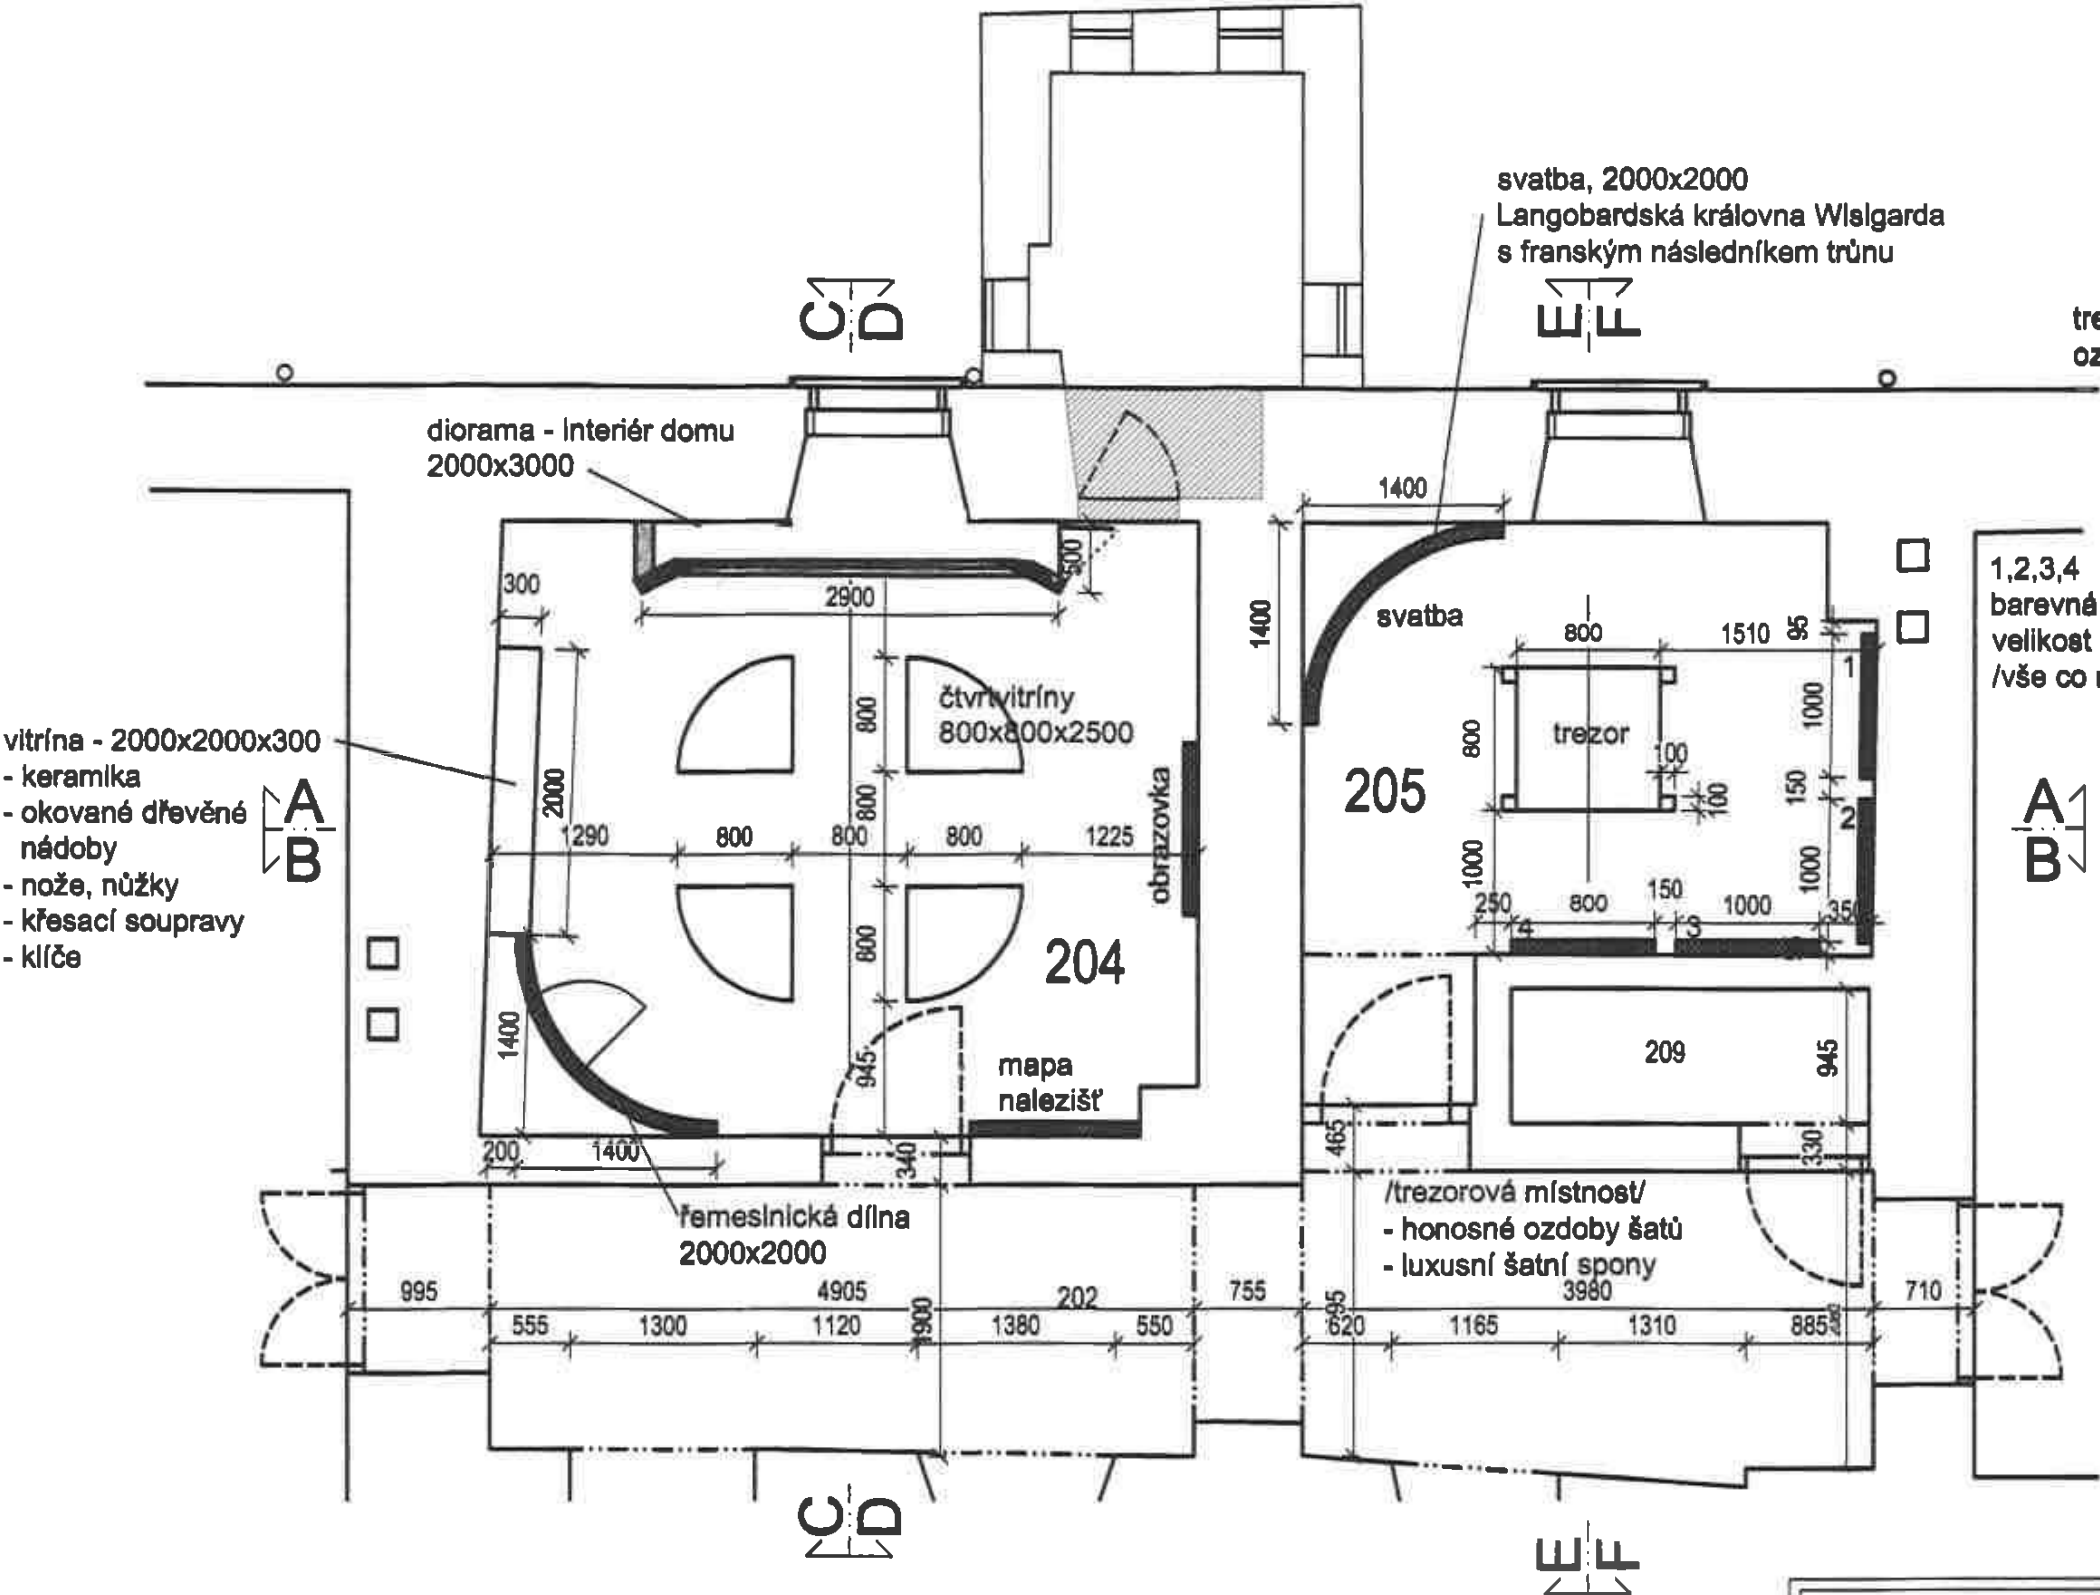

TREZOR

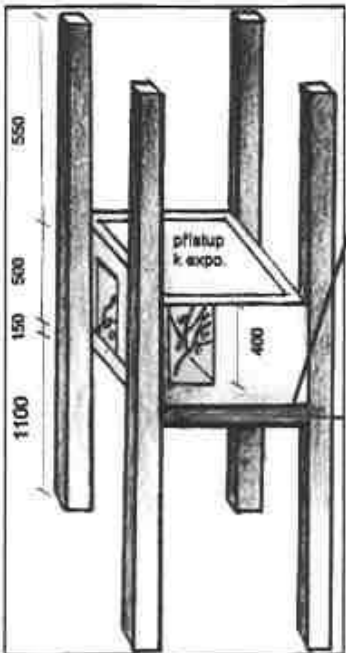


ABSORBÉR
/300x100x20/
bude umístěn v dolní
části
v.150, š.1000x1000

dřevěné RAL 7022
černé nohy
100x100x2200
vitríny černé osazené
keří a naaranžovat
spony, náušnice...
samotný "trezor" v barvě
šedé RAL 7032

1,2,3,4
barevná kresebná rekonstrukce,
velikost kresby 1600
/vše co má vztah k pokladu/

PŮDORYS - 1:25

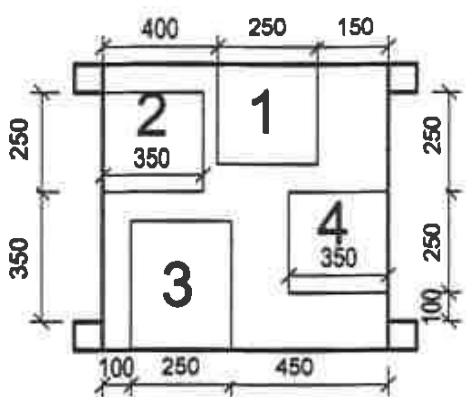


VLASTIVĚDNÉ MUZEUM KYJOV - STÁLÁ EXPOZICE


EXPOZICE 204 + 205 - PŮDORYS - 1:50

AKCE	VLASTIVĚDNÉ MUZEUM KYJOV - STÁLÁ EXPOZICE	DATUM	8/2018	VÝKRES Č.
ZADAVATEL	MASARYKOVO MUZEUM V HODONÍNĚ, Zámecké nám. Hodonín	STUPEŇ	STUDIE	16
MÍSTO	k.ú. Kyjov (412287), p.č.115/1, č.p.10	FORMÁT	2xA4	
GEN.PROJEKTANT	"M plus", spol. s r.o. U PRŮHONU 1588/13a 170 00 PRAHA 7	MĚŘITKO	1:50	
ARCHITEKT	Ak.mal. Jiri Břinda	SOUBOR		

TREZOR

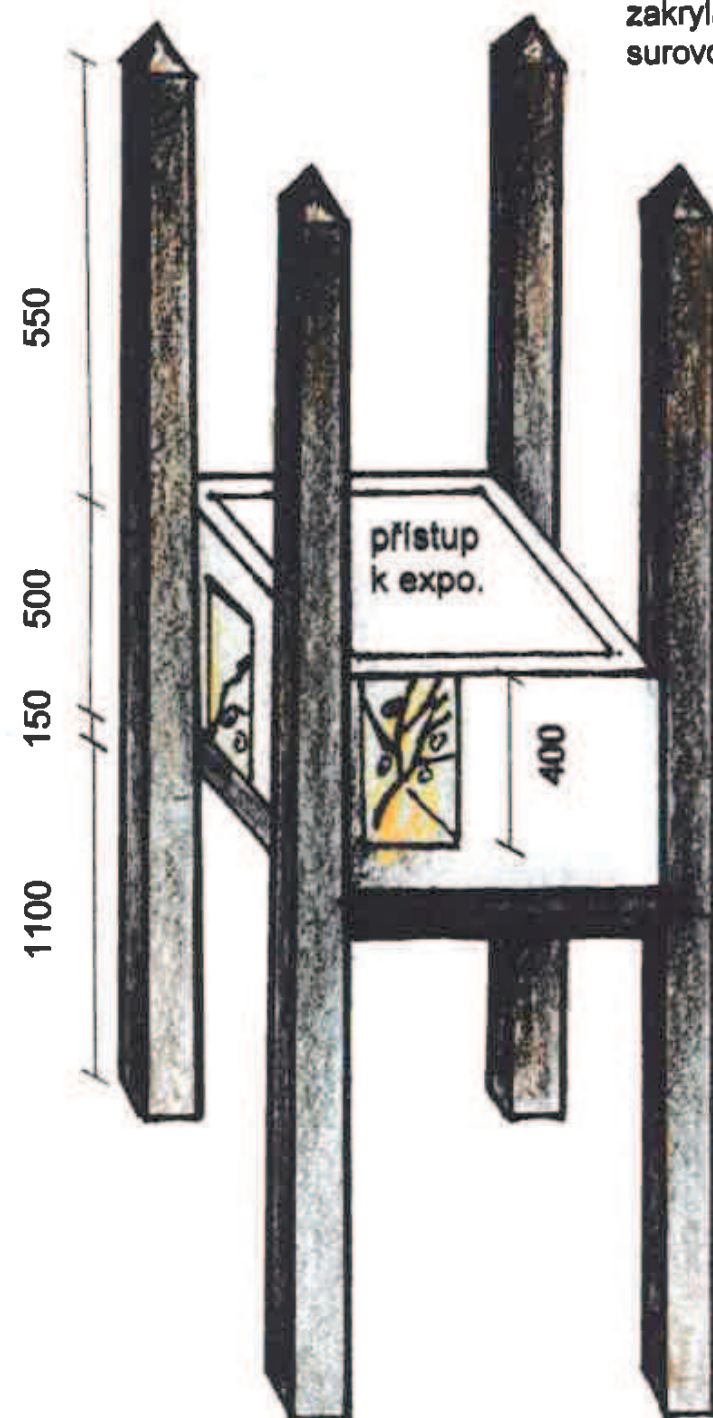


Trezor - v MDF 25mm uzamykatelný s lokálními prosklenými okénky. Sklo bezp.čiré 5mm dveře na klipové závěsy na protilehlé straně zářky proti prověšení . /min. počet otevírání/ MDF lakované viditelné plochy, zámky panelu osazeny v půdě exp. stěny, skla uchycena na zadní straně panelů, přesah rozměru. Okénka tak aby zakryla konst. prvky a osvětlovací tělesa. 2x základový lak na surovou desku, 2x polyuretanový lak polomat RAL 7032

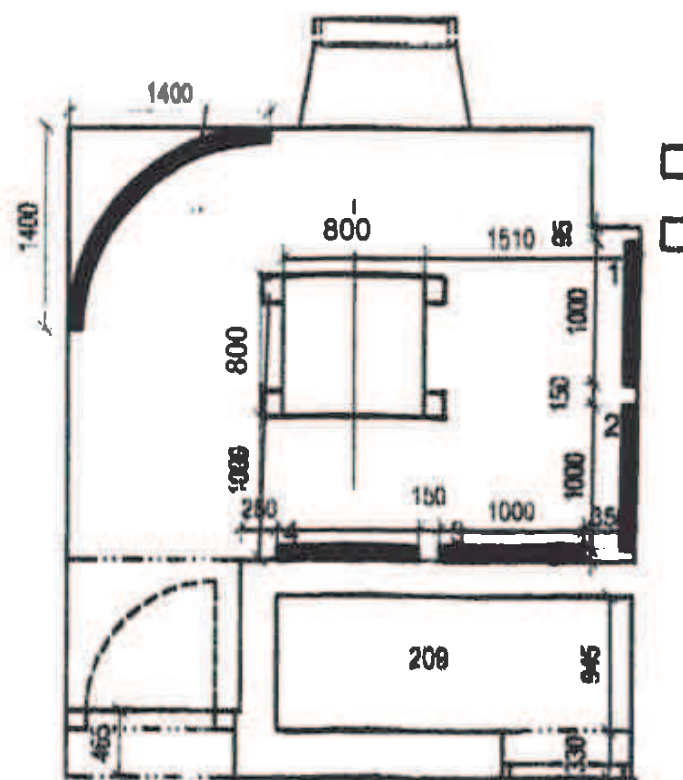

ABSORBÉR / 300x100x20/
bude umístěn v dolní části
v. 150 š. 800 x 800

dřevěné RAL 7022
černé nohy 100x100x2200
vitríny černé osazeny keří
a naaranžovat spony, náušnice ...
samotný "trezor" v barvě
šedé RAL 7032

Zvýraznění uchycení "trezoru v obraném palisádovém seskupení", symbolizuje důležitost obsahu, exponáty včetně LED osvětlení jsou přístupné vrchní uzamykatelnou deskou o rozměrech 600x600). Bezpečnostní pevně zabudované sklo ve vitrínách .

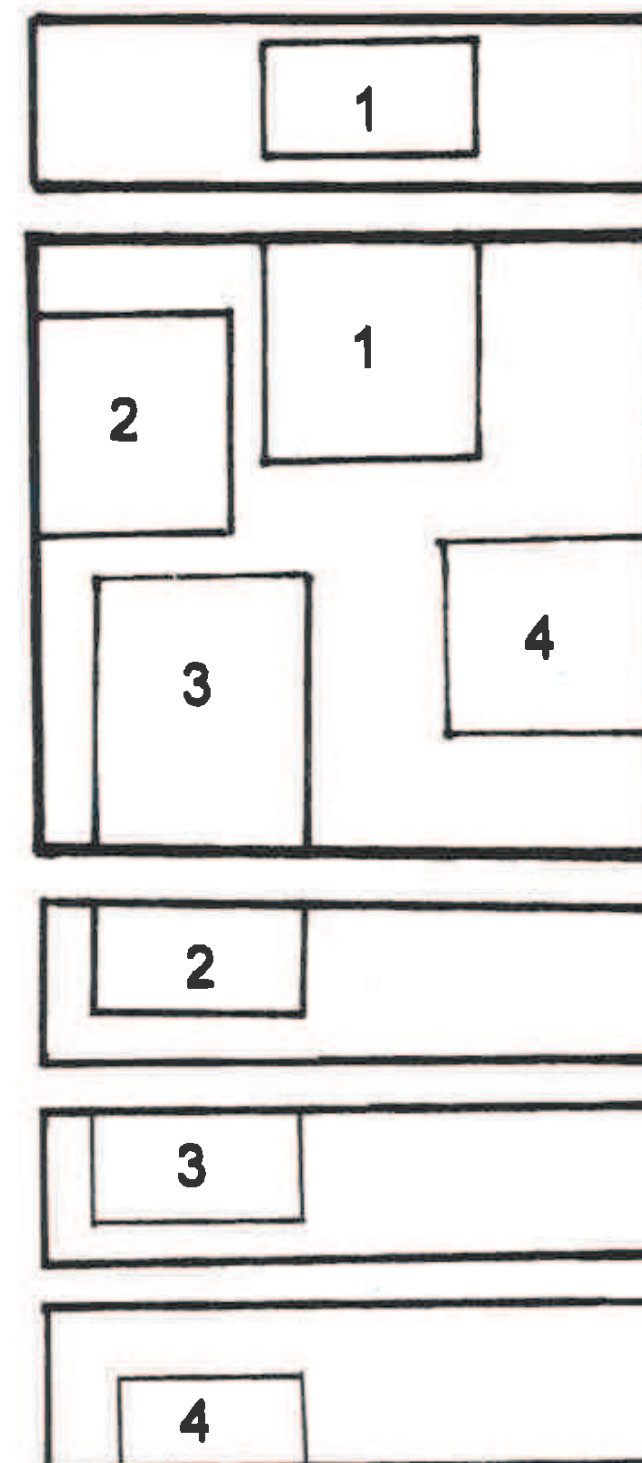

300

ARCHEOLOGIE 205



půdorys:
náčrtek
není
v měřítku

VLASTIVĚDNÉ MUZEUM KYJOV - STÁLÁ EXPOZICE EXPOZICE 205

AKCÍ	VLASTIVĚDNÉ MUZEUM KYJOV - STÁLÁ EXPOZICE	DATUM	STRANA	STRANA
ZADAVATEL	MASARYKOVO MUZEUM V HODONÍNĚ, Záměstek nám. Hodonín	STRANA	STRANA	
MÍSTO	K. u. Kyjov (412287), p. č. 115/1, 2 p. 10	FORMÁT		
UČENÍ PRACOVNÍK	10. jún 2017, 11. jún 2017, 12. jún 2017, 13. jún 2017, 14. jún 2017	MĚŘÍTKO		
ARCHITEKT	AK mif. J. Hrydka	SOUBOR		

17

ARCHEOLOGIE 204
čtvrťvitřiny

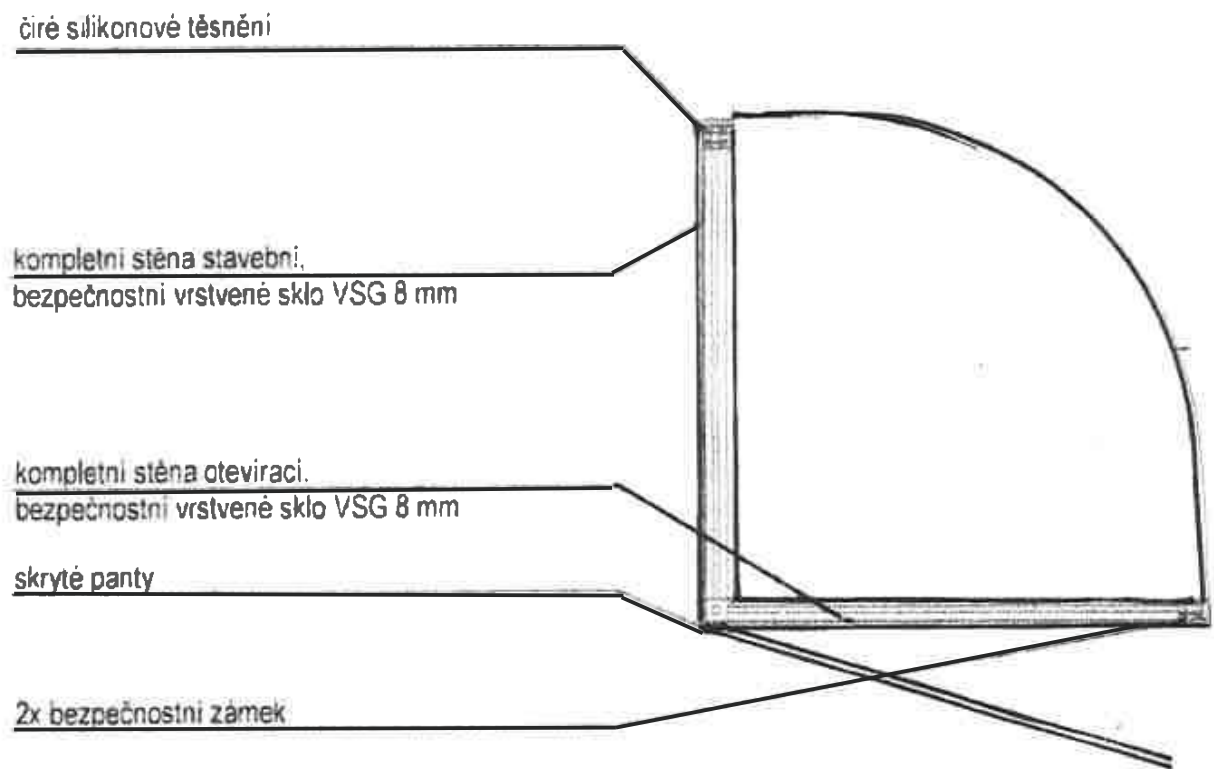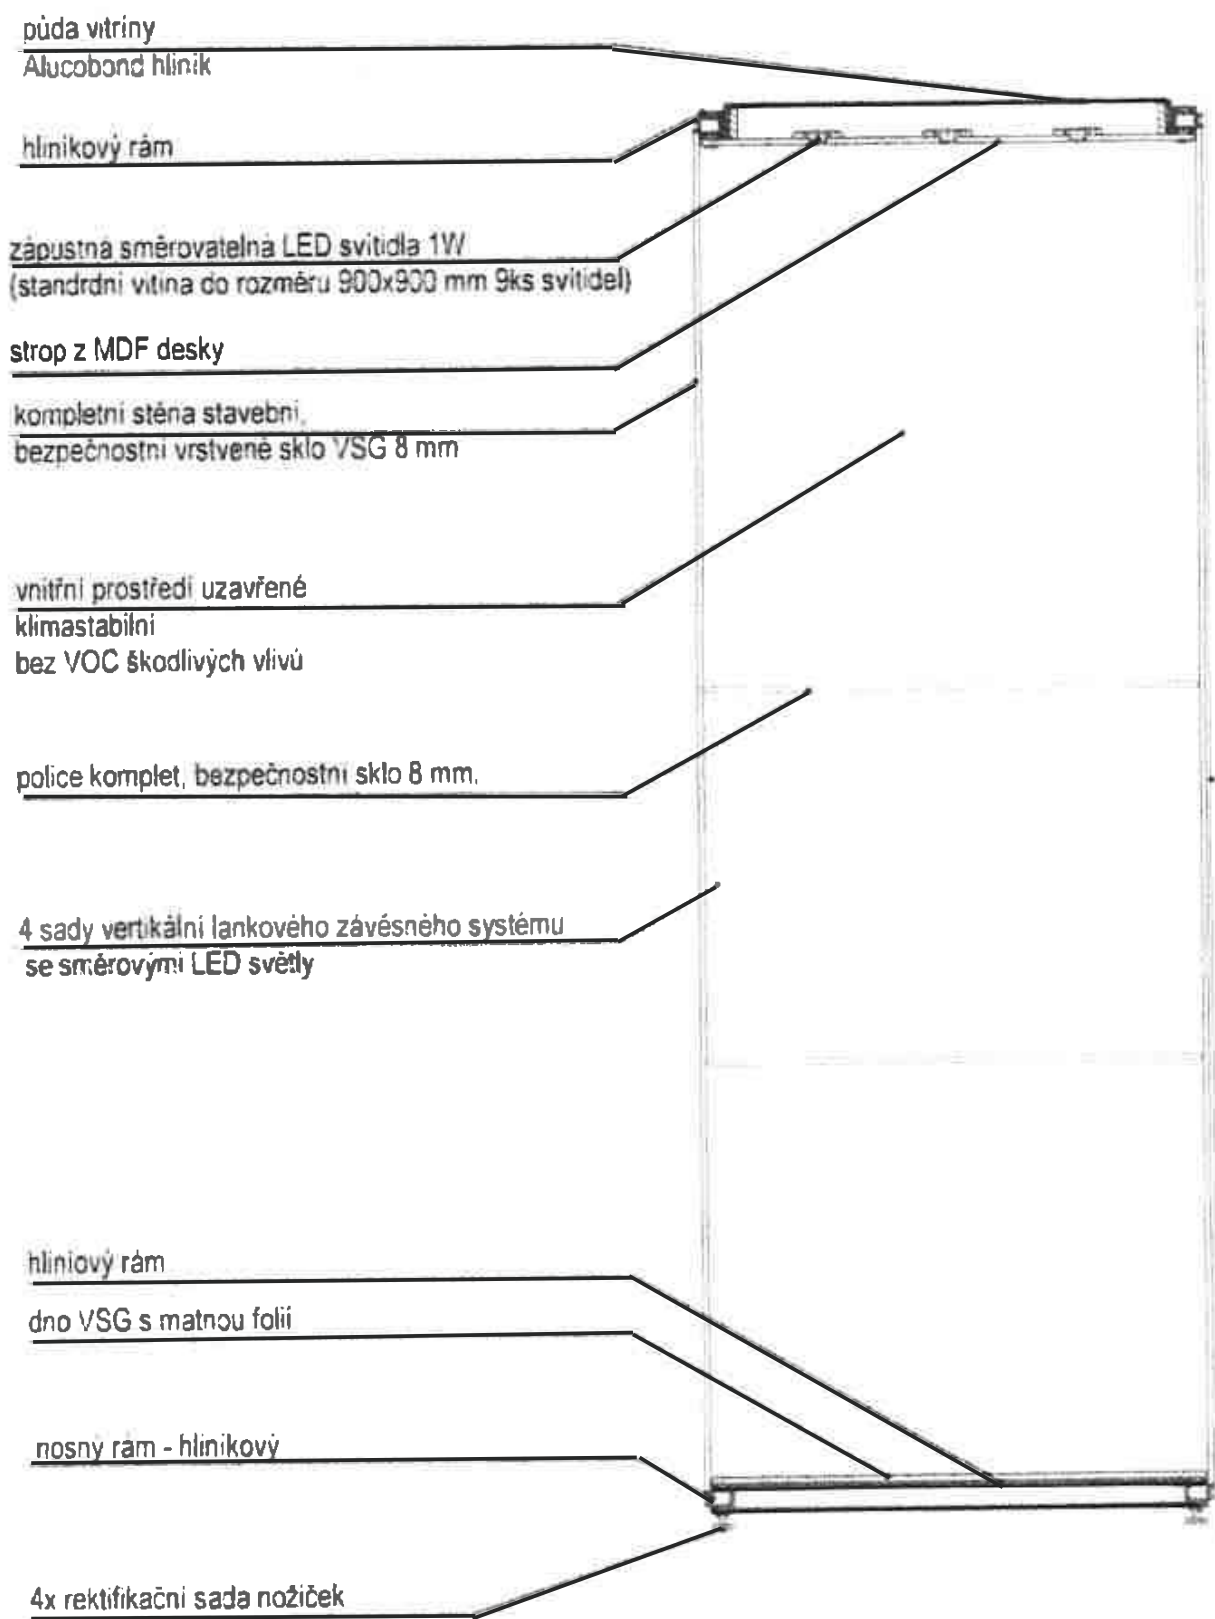

VLASTIVĚDNÉ MUZEUM KYJOV - STÁLÁ EXPOZICE				
EXPOZICE 204 + 205 -				
AKCE	VLASTIVĚDNÉ MUZEUM KYJOV - STÁLÁ EXPOZICE	DATUM	6/2016	VÝKRES Č.
ZADAVATEL	MASARYKOVO MUZEUM V HODONÍNĚ, Zámecké nám. Hodonín	STUPEŇ	STUDIE	18
MÍSTO	k.ú. Kyjov (412287), p.č.118/1, č.p.10	FORMÁT		
GEN.PROJEKTANT	"M plus", spol. s r.o. U PRŮHONU 1589/13a 170 00 PRAHA 7	MĚŘÍTKO		
ARCHITEKT	Ak.mal. Jiri Brynda	BOUBOR		

D - VITRINA - TECHNICKÝ POPIS VYSOKÝCH VITRÍN

- Celoskleněné samonosné modulové bezpečnostní vitriny plně prosklené bez svislých sloupků.
- Požadavkem je splnění veškerých současných technických požadavků kladených na dlouhodobé vystavování a ochranu uměleckých předmětů (prachotěsnost, bezpečnost, uzamykatelnost).

Materiál

- Materiály splňují DIN normy, normy EU.

Konstrukce

- Nosnou konstrukci bezpečnostních vitrín tvoří dolní Al rám s rektifikací a horní Al rám uložený na skleněných stěnách. Hliníkové rámy spojené s jednotlivými skleněnými stěnami musí zajišťovat tuhost celé sestavy bezpečnostní vitriny.
- Výška obou vystrojených Al rámu bude 40 mm.
- Rámy budou opatřeny povrchovou úpravou – přírodní ELOX – s vysokou tvrdostí zajišťujícím neopotřebení.
- U každé vitriny je možné otevírat předem zvolenou stěnu.

- Skleněné stěny jsou na horním a dolním okraji opatřeny lištou vyrobenou ze zušlechťené hliníkové slitiny. Lišta je lepena na sklo speciálním čirým silikonovým tmelem. Spoj musí být odolný jak proti mechanickému namáhání, tak proti UV záření.
- Těsnicí prvky: svislé hrany stěn – silikonové duté těsnění, barva mléčná, transparentní. Vodorovné hrany / dna, stropy – samolepicí šedý těsnicí profil průřezu 6x6 mm.
- Uzamykání vitrín otevíravé stěny bezpečnostních vitrín budou standardně uzamykatelné vložkovým zámkem s umístěním v horním i spodním Al rámu.
- Vitriny budou vybaveny skleněnými policemi dle zadání s požadovanou nosností pro exponáty. Police budou zavěšeny na 4 ocelových lankách o průměru 1,6 mm, s možností plynulého výškového nastavení polic s pomocí přesuvného jezdce s artací v libovolné poloze.
- Nutná rektifikace – schopnost vyrovnání se s nerovnostmi podlahy

Sklo

- Vitriny musí být vyrobené z bezpečnostního skla 8 mm tlustého
- Všechny hrany jsou broušené a leštěné (kromě vnitřních ploch otvorů polic) v kalibračních rozměrech ČSN ISO 2764 m-K.



Osvětlení vitrín

- Osvětlení vitrín bude zajištěno směrovatelnými LED bodovými světly pevně zabudovanými ve stropu vitrín.


Prachotěsnost bezpečnostních vitrín

- Prachotěsnost bude zajištěna silikonovým těsněním aplikovaným vždy na jedné svislé hraně samostatné skleněné stěny, která zajišťuje celoplošné přilnutí a dotěsnění po celé výšce skleněné hrany.



pohled AA

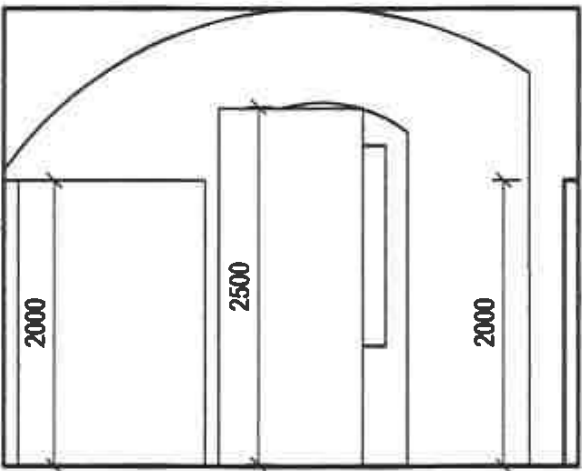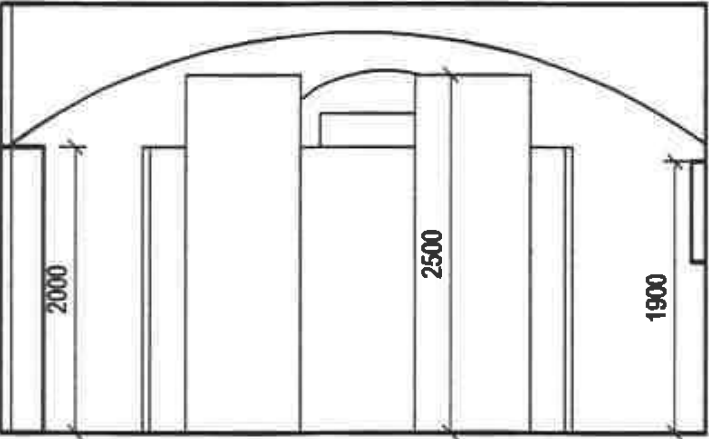


pohled CC

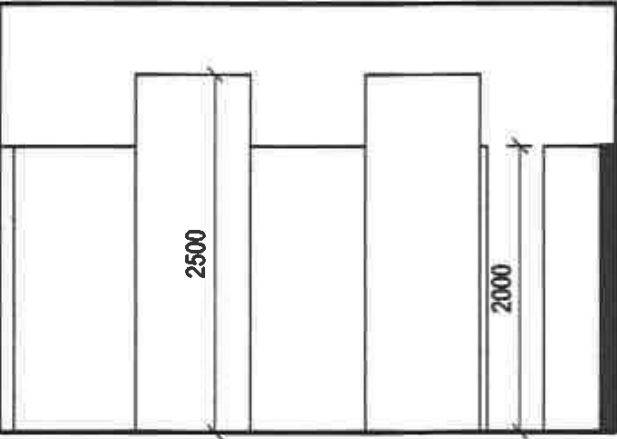


pohled BB

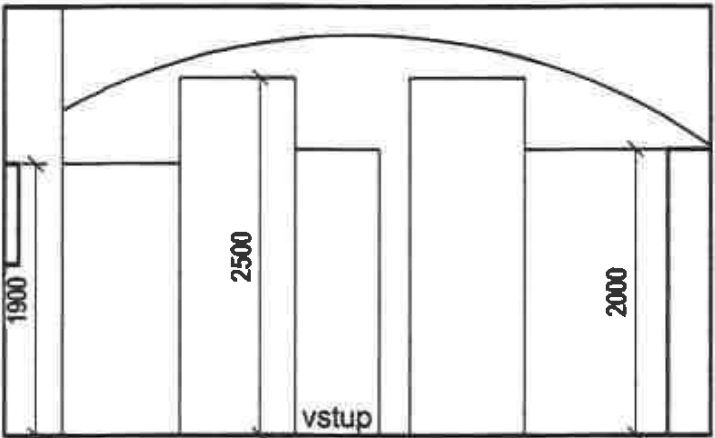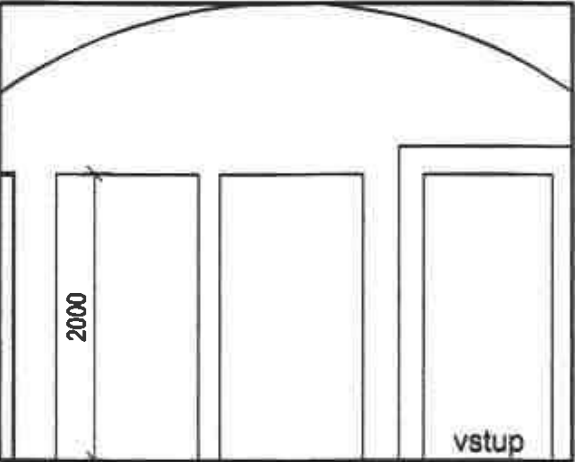


pohled DD

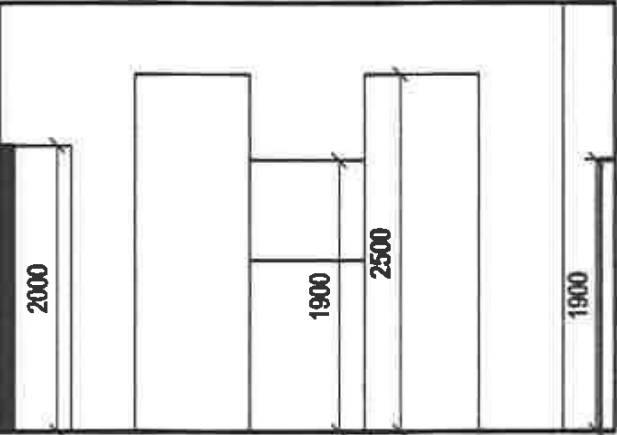


pohled EE

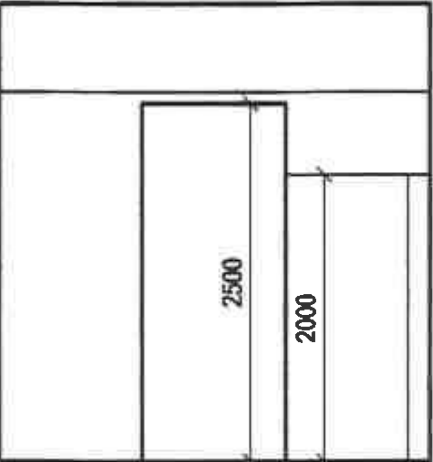

pohled FF

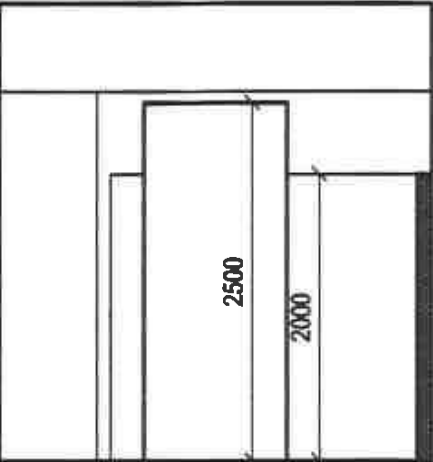


VLASTIVĚDNÉ MUZEUM KYJOV - STÁLÁ EXPOZICE				
EXPOZICE 204 + 205 - POHLEDY - 1:50				
AKCE	VLASTIVĚDNÉ MUZEUM KYJOV - STÁLÁ EXPOZICE	DATUM	8/2016	VÝKRES Č. 20
ZADAVATEL	MASARYKOVO MUZEUM V HODONÍNĚ, Zámecké nám. Hodonín	STUPEŇ	STUDIE	
MÍSTO	k.ú. Kyjov (412287), p.č.115/1, č.p.10	FORMÁT	2xA4	
GEN.PROJEKTANT	"M plus", spol. s r.o. U PRŮHONU 1589/13a 170 00 PRAHA 7	MĚŘÍTKO	1:50	
ARCHITEKT	Ak.mal. Jiří Brynda	SOUBOR		

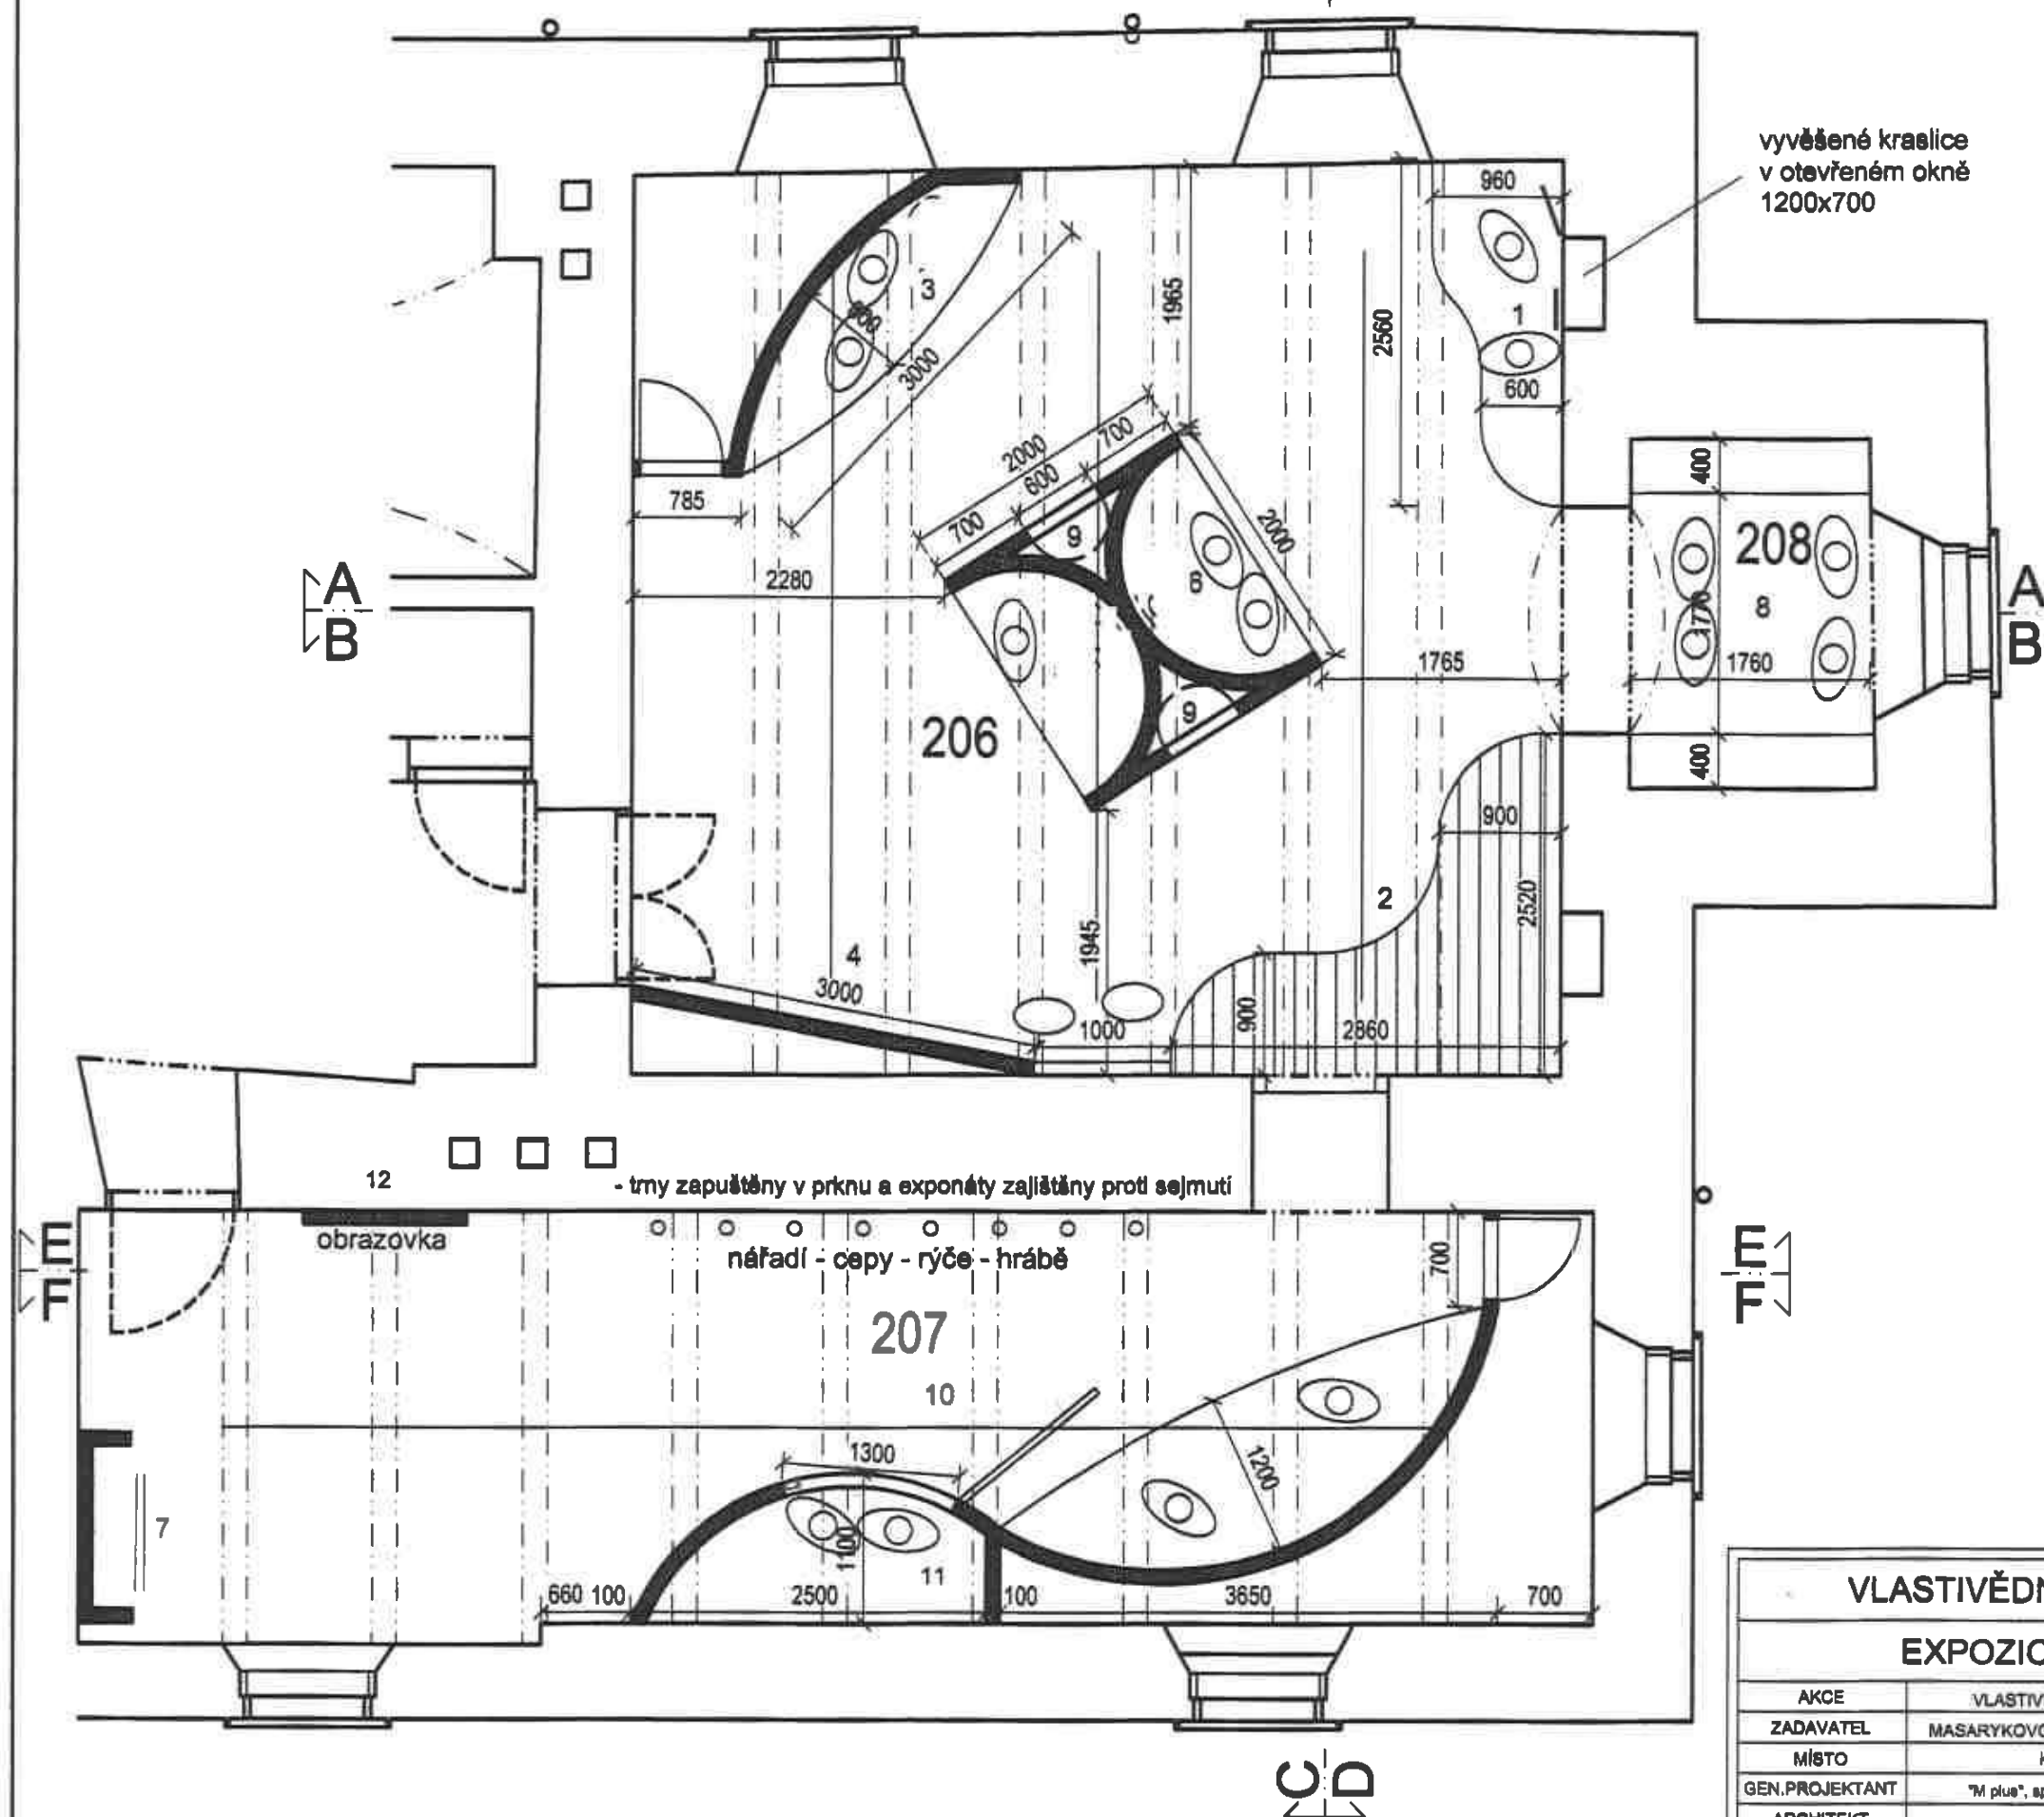

VLASTIVĚDNÉ MUZEUM KYJOV - STÁLÁ EXPOZICE

EXPOZICE 206 + 207 + 208 - PŮDORYS - 1:50

AKCE	VLASTIVĚDNÉ MUZEUM KYJOV - STÁLÁ EXPOZICE	DATUM	8/2016	VÝKRES Č.
ZADAVATEL	MASARYKOVO MUZEUM V HODONÍNĚ, Zámecké nám. Hodonín	STUPEŇ	STUDIE	21
MÍSTO	k.ú. Kyjov (412287), p.č.115/1, č.p.10	FORMÁT	2x A4	
GEN.PROJEKTANT	"M plus", spol. s r.o. U PRŮHONU 1589/13a 170 00 PRAHA 7	MĚŘITKO	1:50	
ARCHITEKT	Ak.mel. JIŘÍ Brynda	SOUBOR		

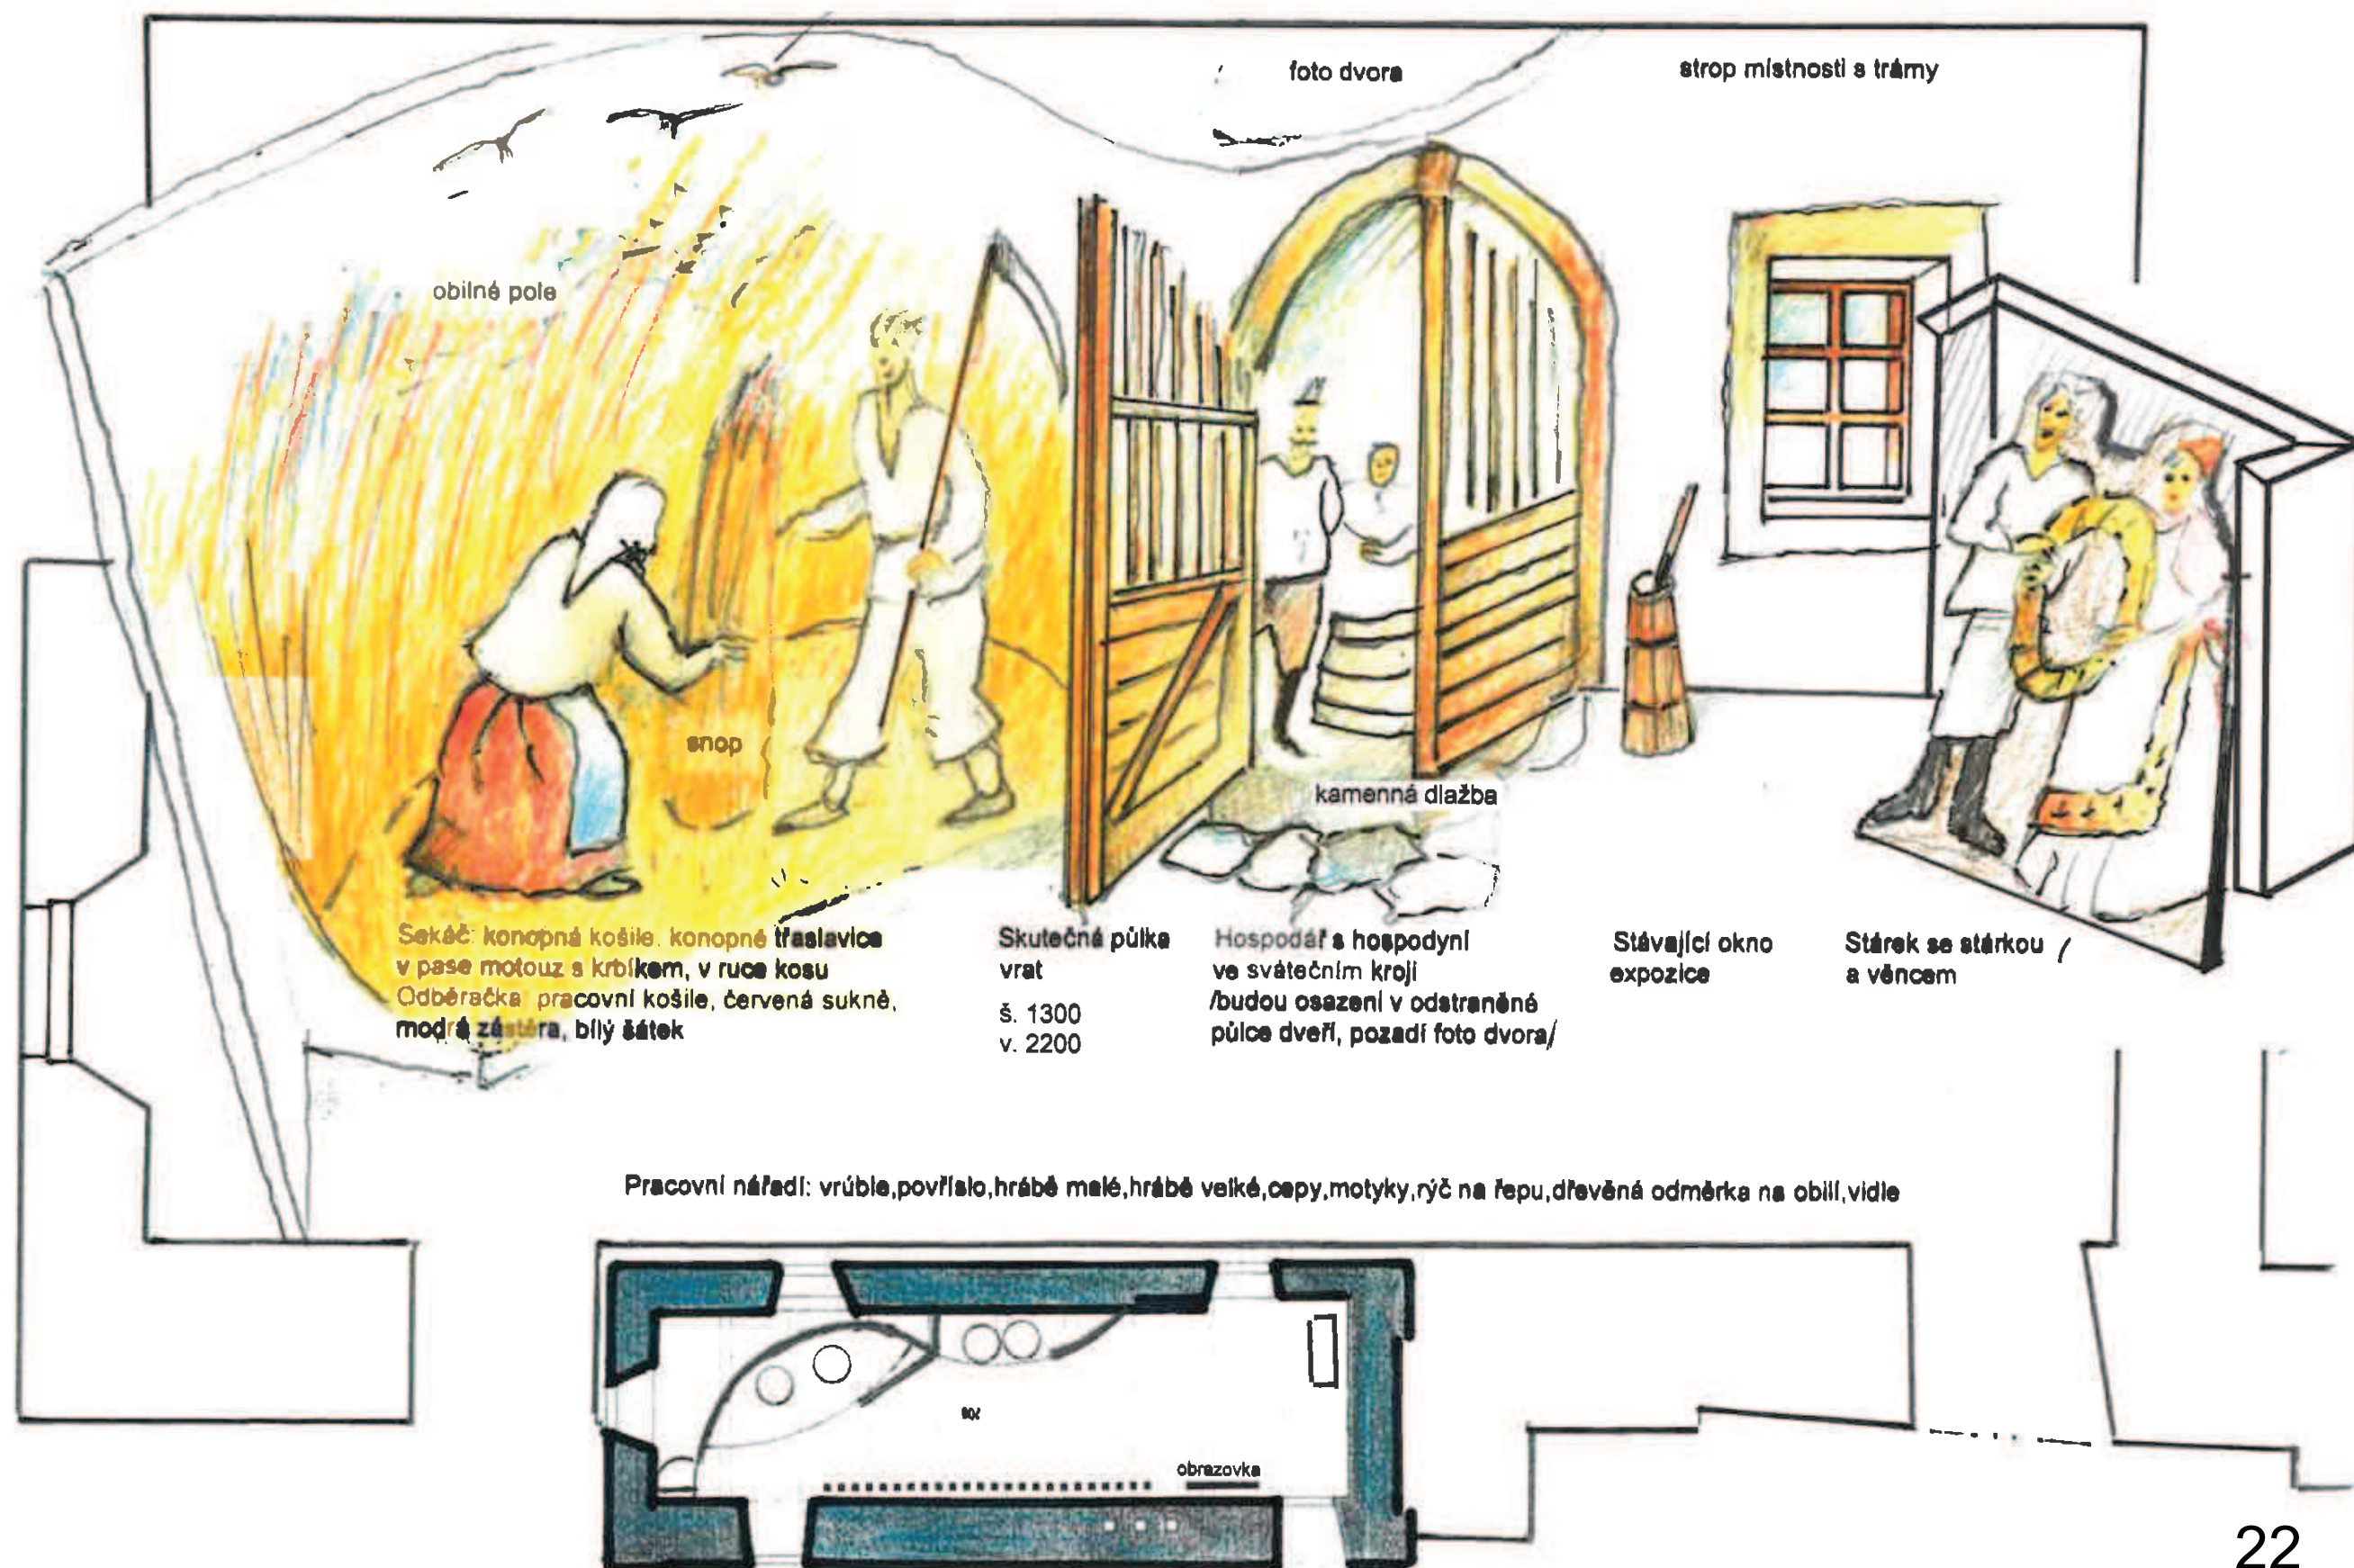

ETNOGRAFIE

8

2

4


450

250

250

Architectural floor plan of a building with the following features:


- Room 1:** A large rectangular room on the left with a width of 2500.
- Room 2:** A narrow vertical corridor or room with a width of 1900, located between Room 1 and Room 4.
- Room 4:** A rectangular room with a width of 2500, located to the right of Room 2.
- Room 9:** A small room with a semi-circular end, with a straight width of 800 and a curved height of 1200, located between Room 4 and Room 6.
- Room 6:** A large rectangular room located to the right of Room 9.
- Room 3:** A large rectangular room located to the right of Room 6.

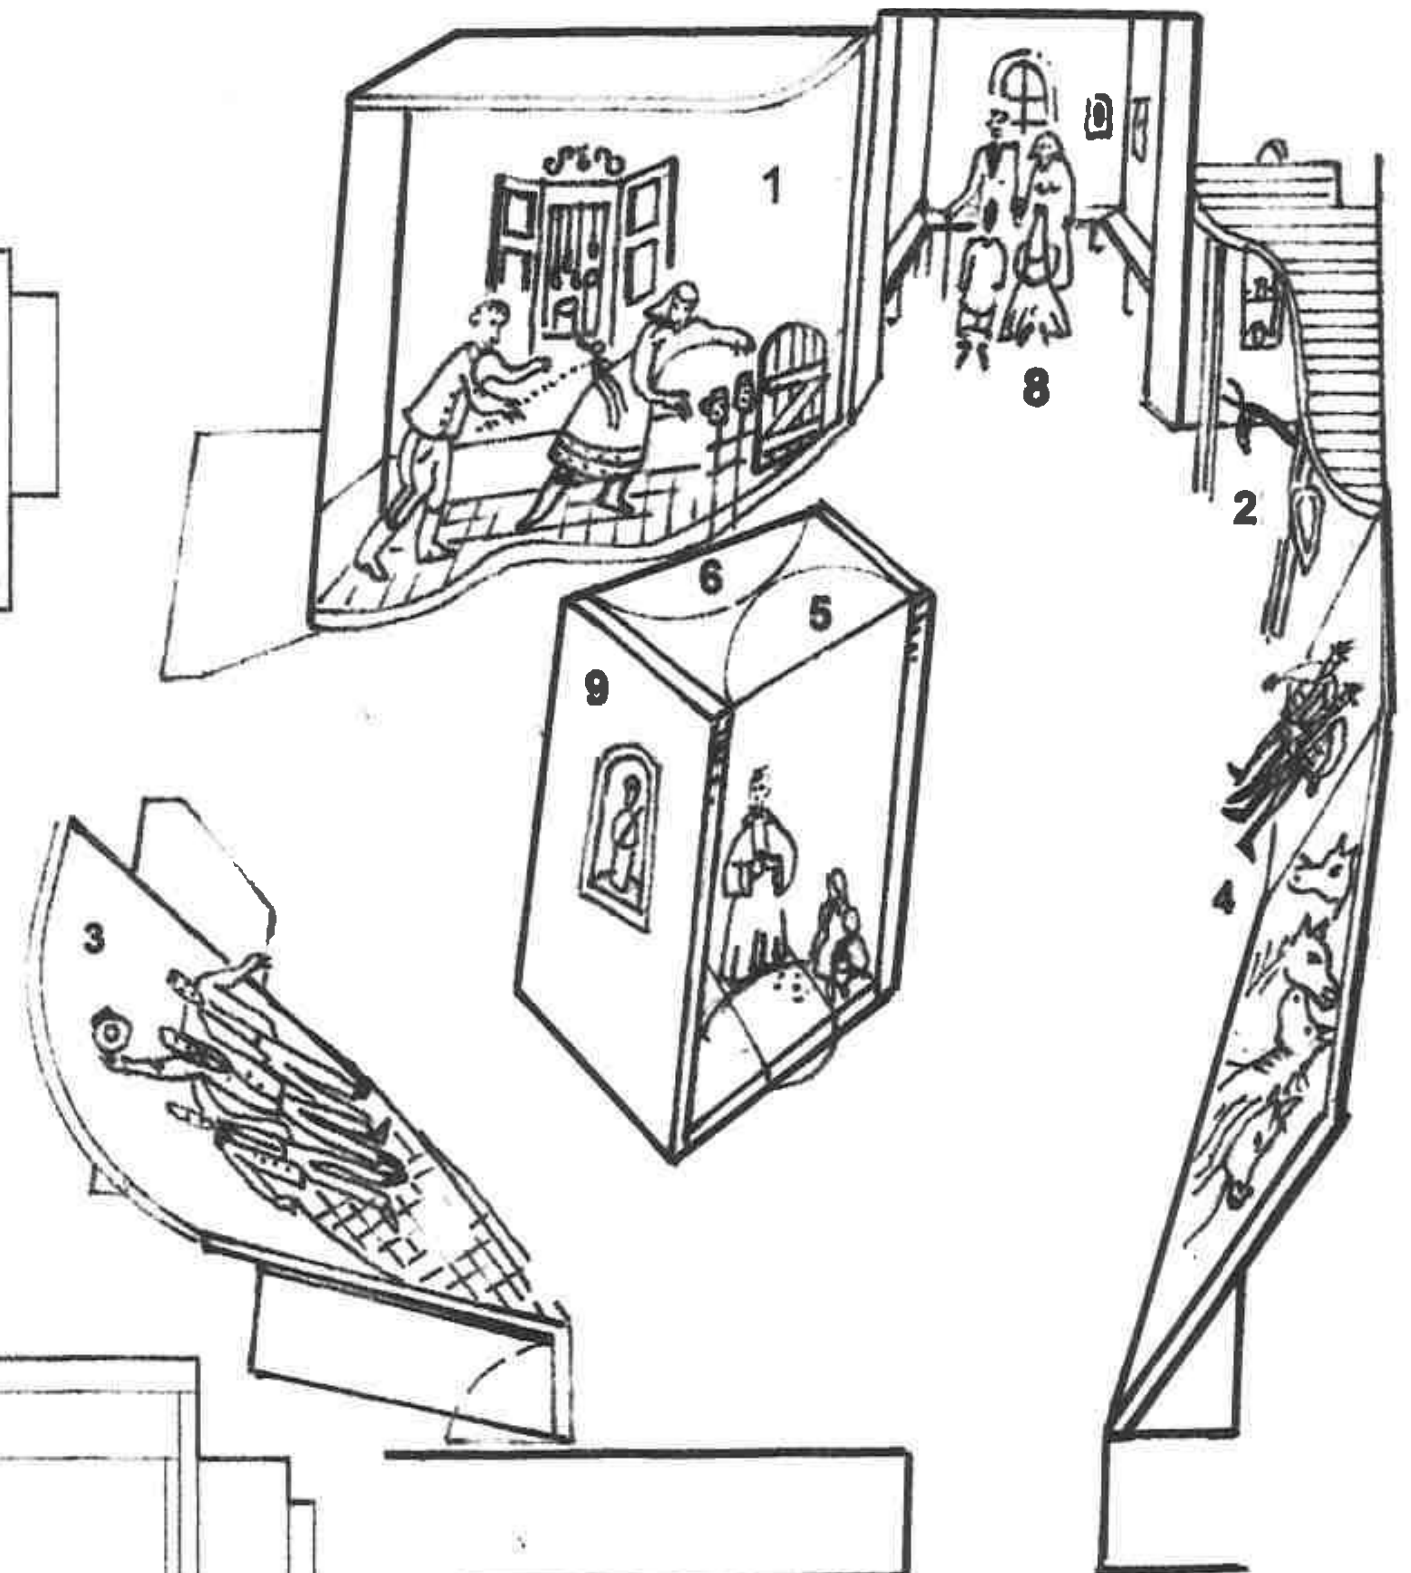


EXPOZICE 206 + 207 + 208 - POHLEDY - 1:50

AKCE	VLASTIVĚDNÉ MUZEUM KYJOV - STÁLÁ EXPOZICE	DATUM	6/2016	VÝKRES Č.
ZADAVATEL	MASARYKOVO MUZEUM V HODONÍNĚ, Zámecká nám. Hodonín	STUPEŇ	STUDIE	
MÍSTO	k.č. Kyjov (412267), p.č. 116/I, č.p. 10	FORMÁT	2xA4	
GEN. PROJEKTANT	"M plus", s.o. s r.o. U PRŮHONU 1585/13 170 00 PRAHA 7	MĚŘÍTKO	1:50	
ARCHITEKT	Ak.maj. Jitř Brynda	SOUBOR		


pohled AA

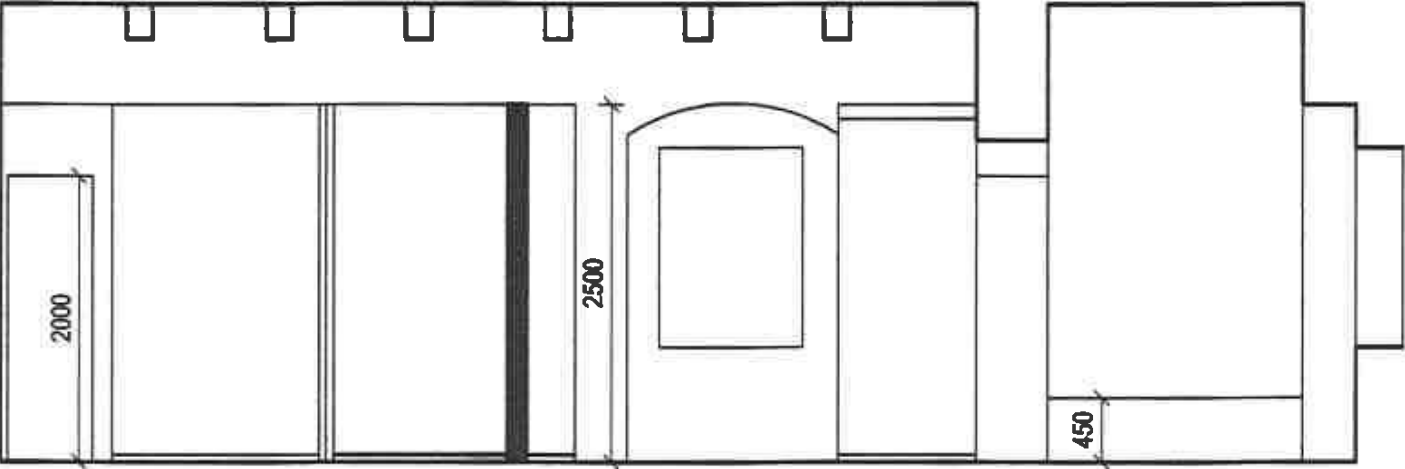


pohled BB

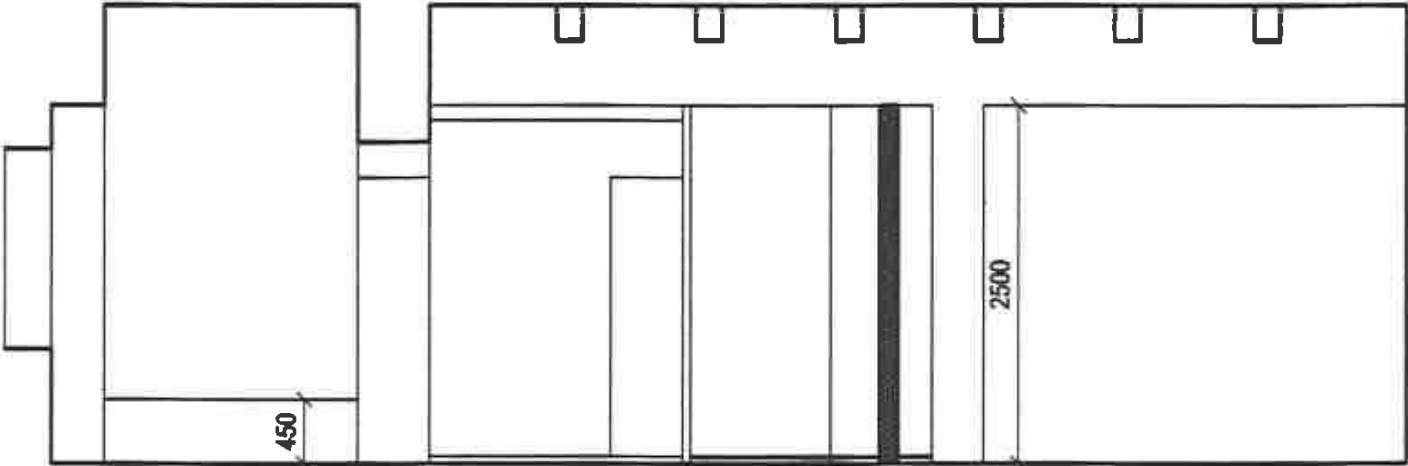

pohled CC

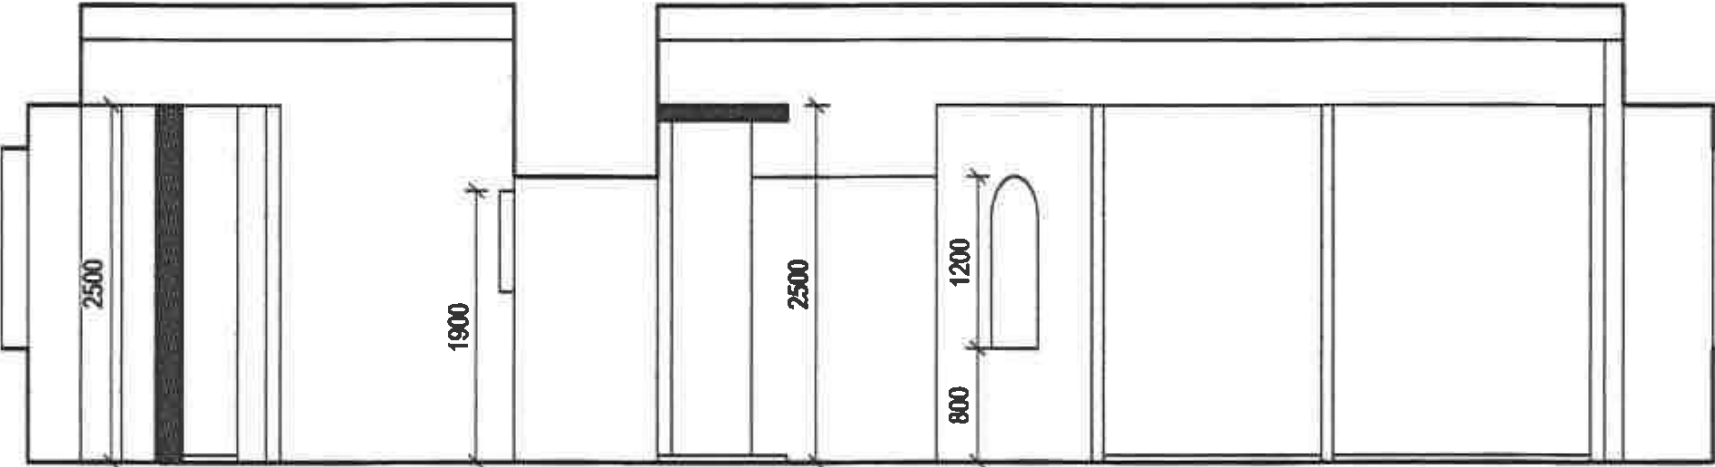

2 - PŮDIČKA

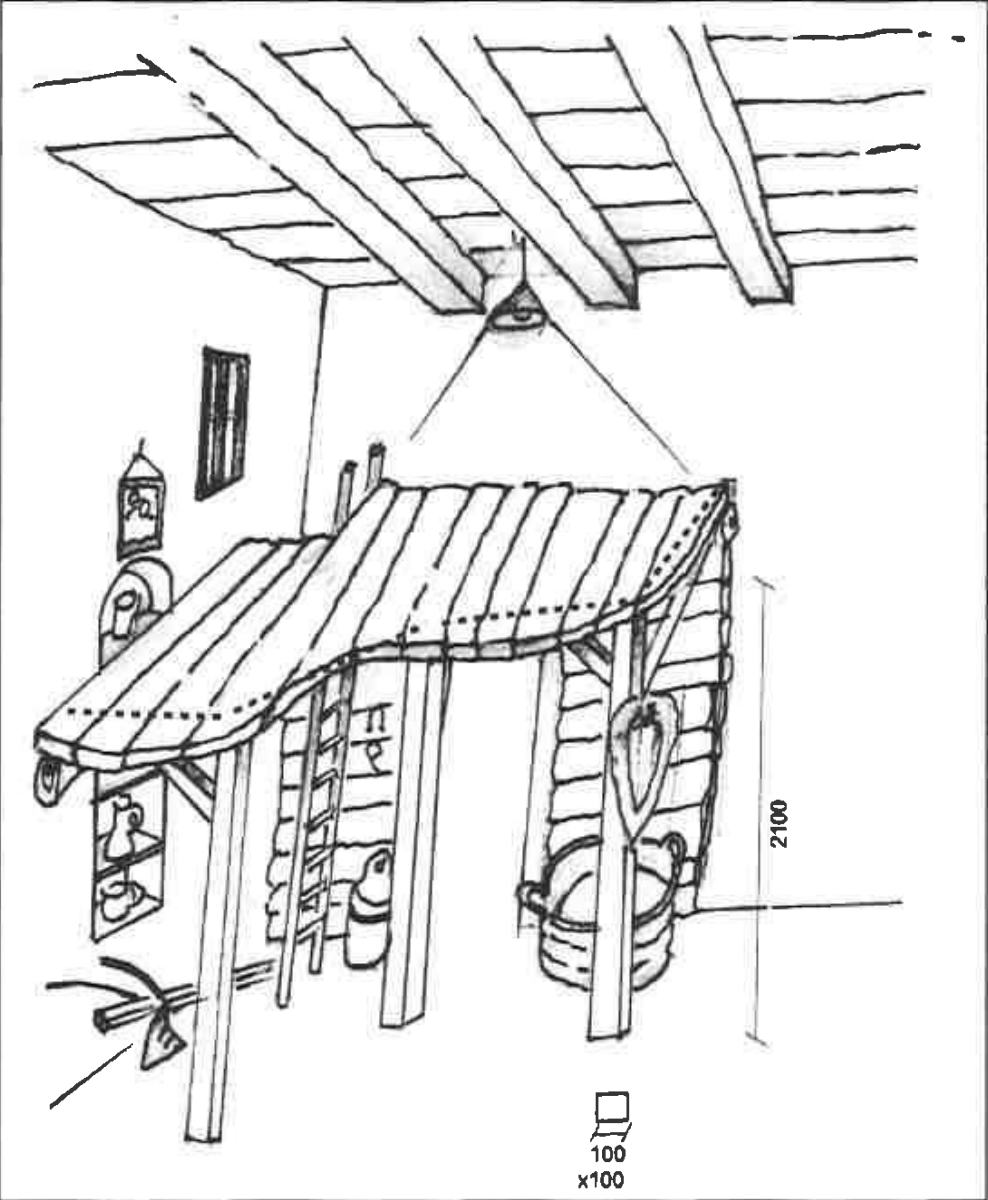

- půdička bude kotvena do obvodového trámu
nosné sloupy propojí samotnou konstrukci pro
položení prken různé šíře od 20cm do 30cm
/ ne strojové - stará půda/
a zafixují k podlaze - barevnost odpovídá tónu
stropu RAL 8004

VLASTIVĚDNÉ MUZEUM KYJOV - STÁLÁ EXPOZICE


EXPOZICE 206 + 207 + 208 - POHLEDY - 1:50

AKCE	VLASTIVĚDNÉ MUZEUM KYJOV - STÁLÁ EXPOZICE	DATUM	6/2016	VÝKRES Č.
ZADAVATEL	MASARYKOVO MUZEUM V HODONÍNĚ, Zámecké nám. Hodonín	STUPEŇ	STUDIE	24
MÍSTO	k.ú. Kyjov (412287), p.č.115/1, č.p.10	FORMÁT	2xM	
GEN.PROJEKTANT	"M plus", spol. s r.o. U PRŮHONU 1588/13a 170 00 PRAHA 7	MĚŘITKO	1:50	
ARCHITEKT	Ak.mal, Jiří Brynda	SOUBOR		


EXPOZICE 206 + 207 +208 - POHLEDY - 1:50

ETNOGRAFIE


pohled DD

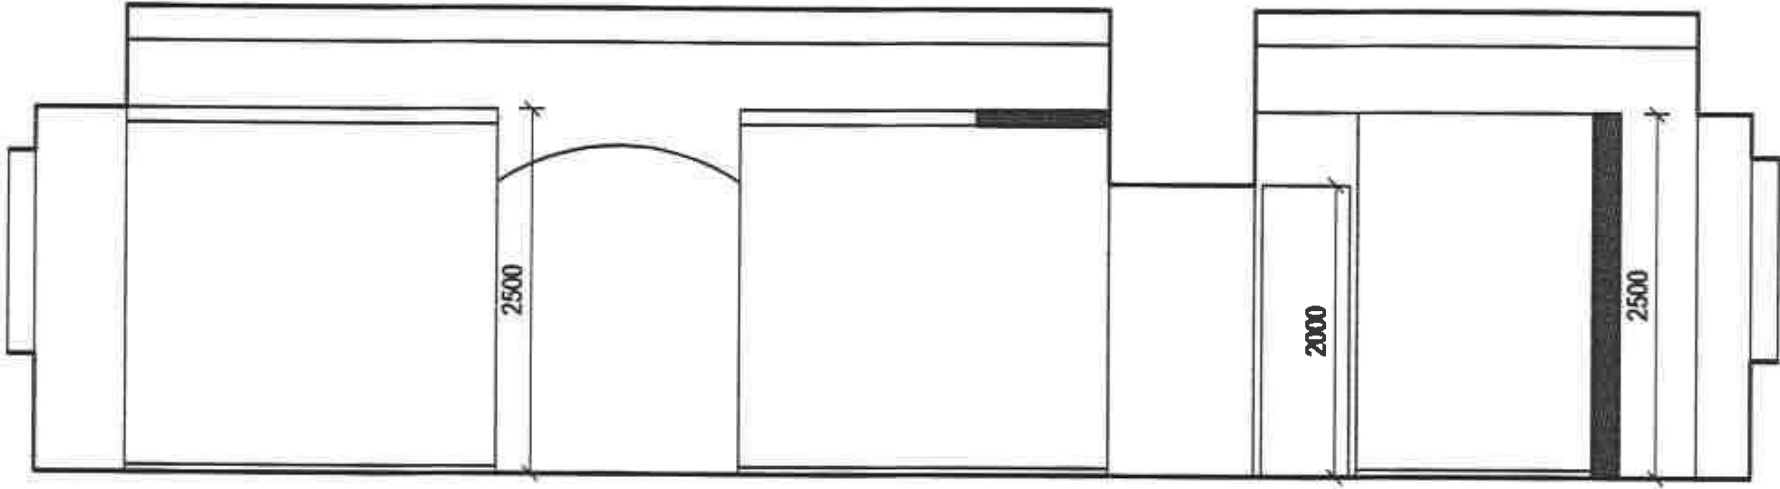

pohled EE

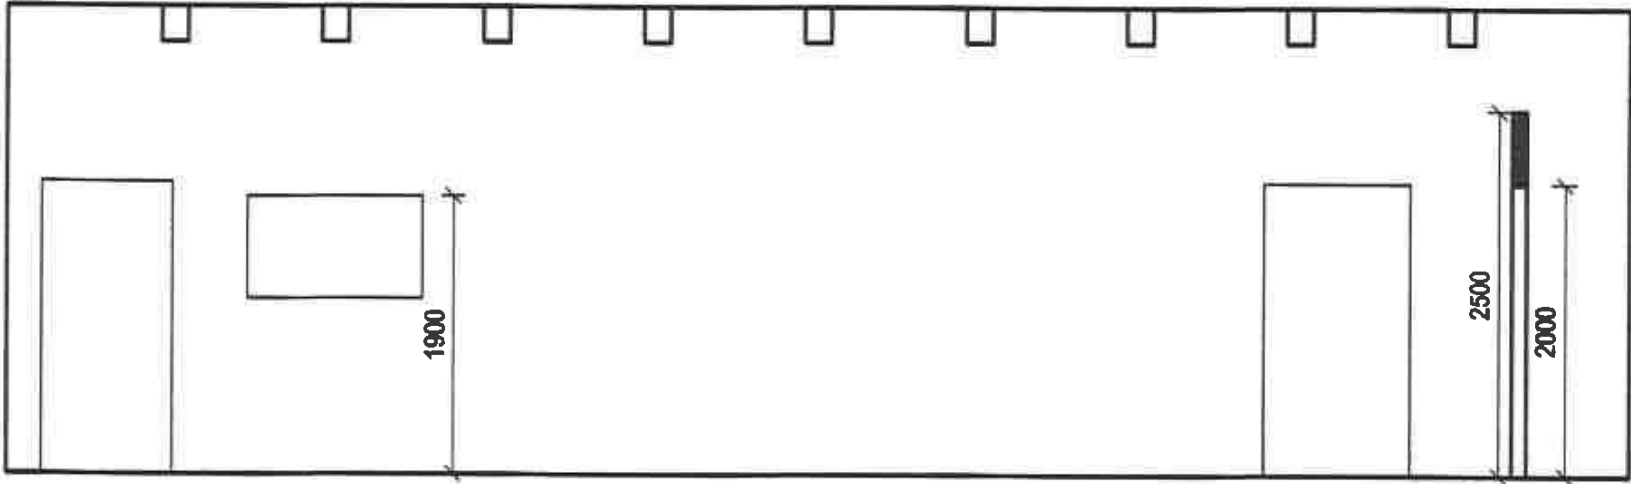

pohled FF

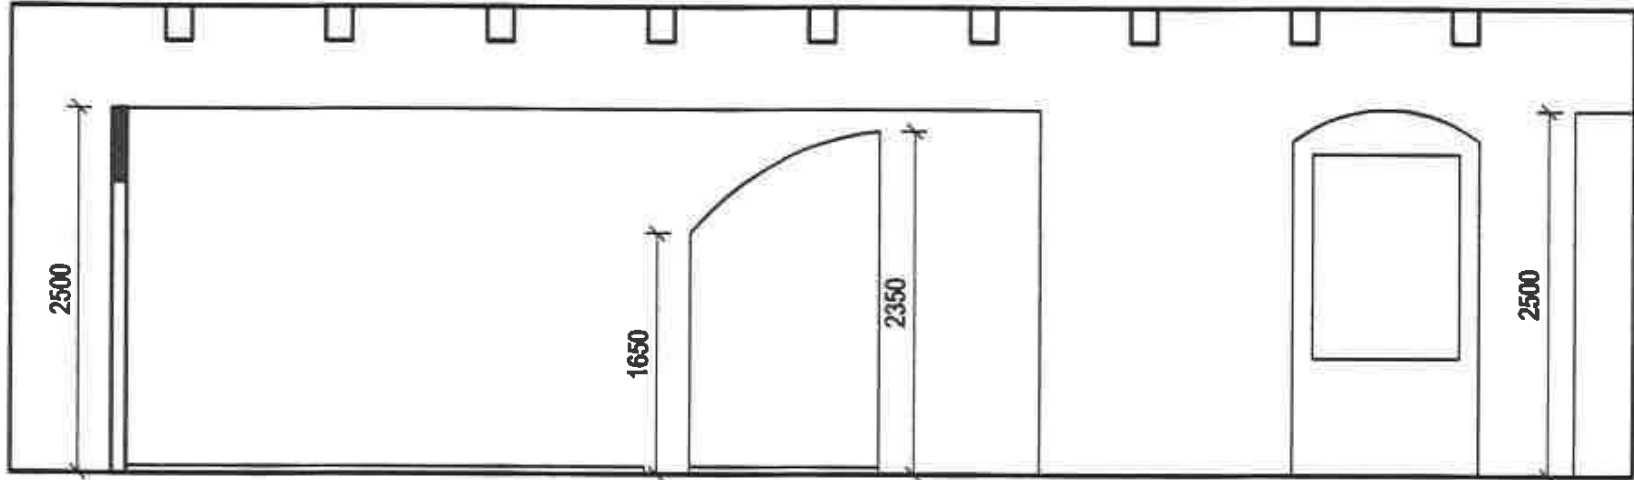

VLASTIVĚDNÉ MUZEUM KYJOV - STÁLÁ EXPOZICE				
EXPOZICE 206 + 207 + 208 - POHLEDY - 1:50				
AKCE	VLASTIVĚDNÉ MUZEUM KYJOV - STÁLÁ EXPOZICE	DATUM	6/2018	VÝKRES Č.
ZADAVATEL	MASARYKOVO MUZEUM V HODONÍNĚ, Zámecké nám. Hodonín	STUPEŇ	STUDIE	25
MÍSTO	k.ú. Kyjov (412287), p.č.115/1, č.p.10	FORMÁT	2xA4	
GEN.PROJEKTANT	"M plus", spol. s r.o. U PRŮHONU 1599/13a 170 00 PRAHA 7	MĚŘÍTKO	1:50	
ARCHITEKT	Ak.mil. Jiří Brynda	SOUBOR		

2200

1300

