





ŘEZ A-A

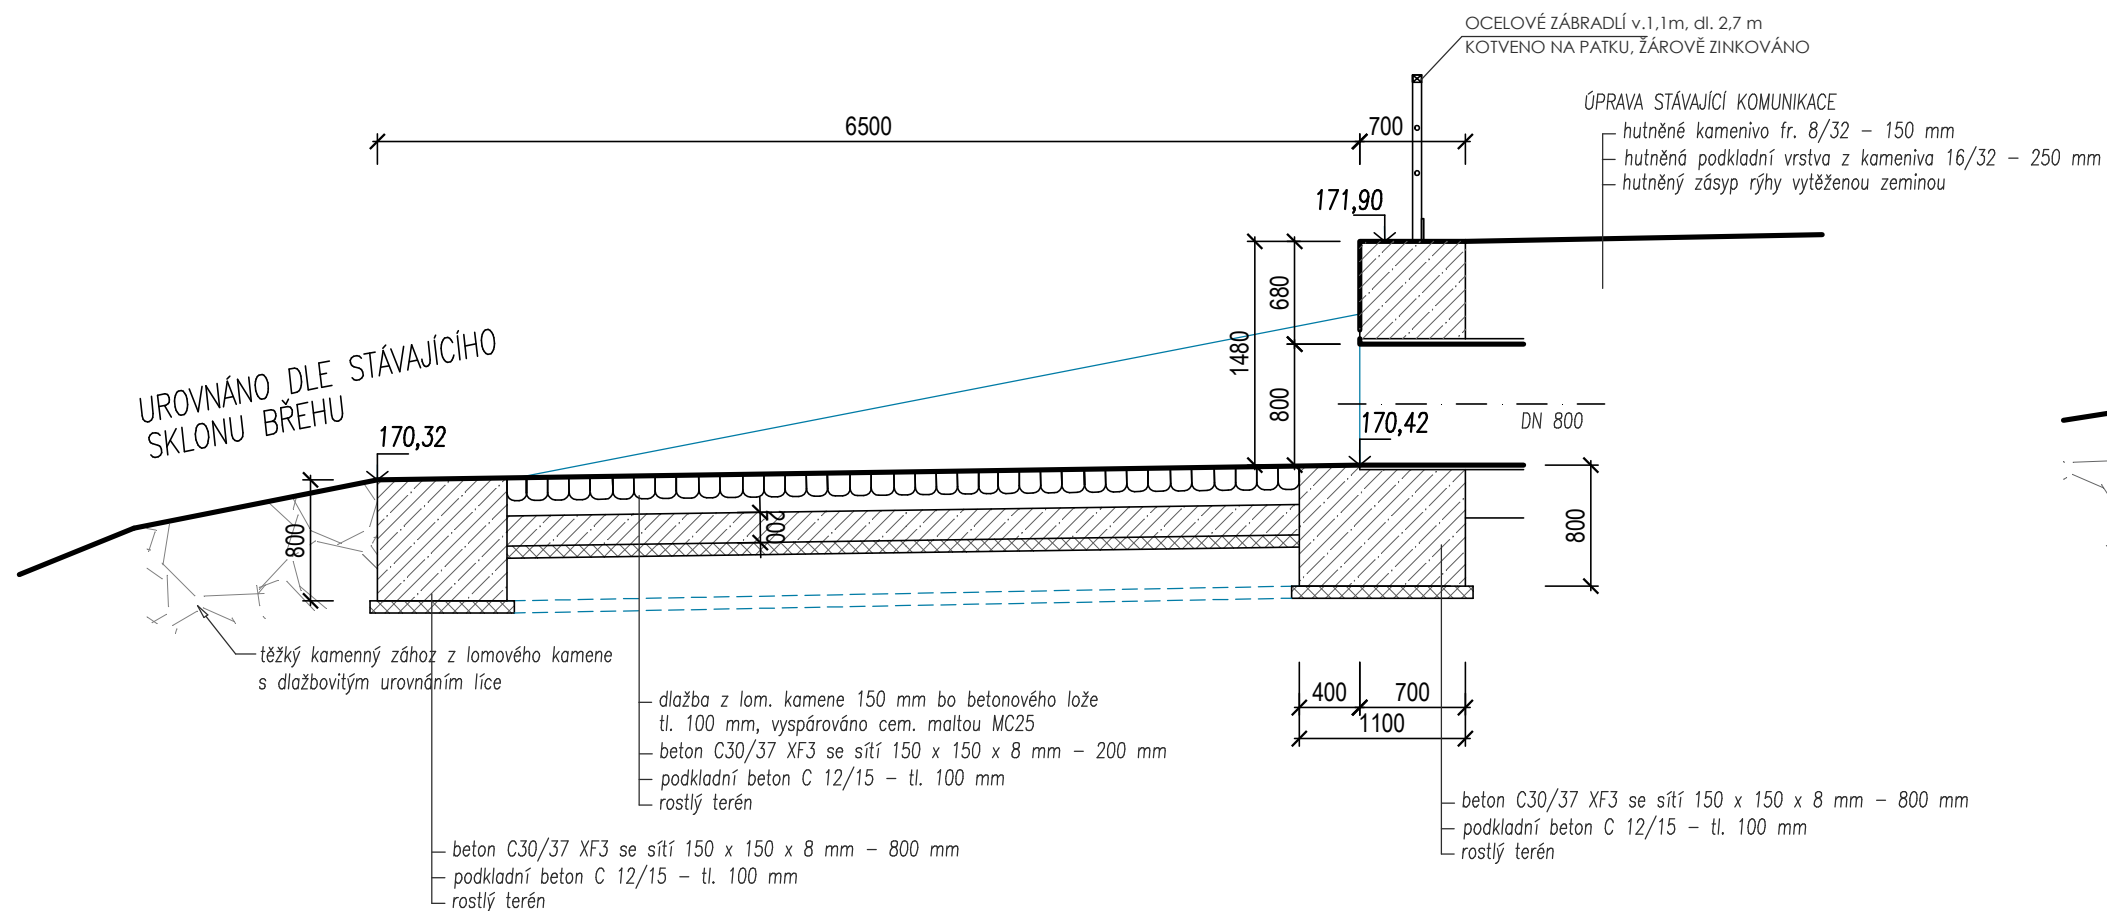


ŘEZ B-B

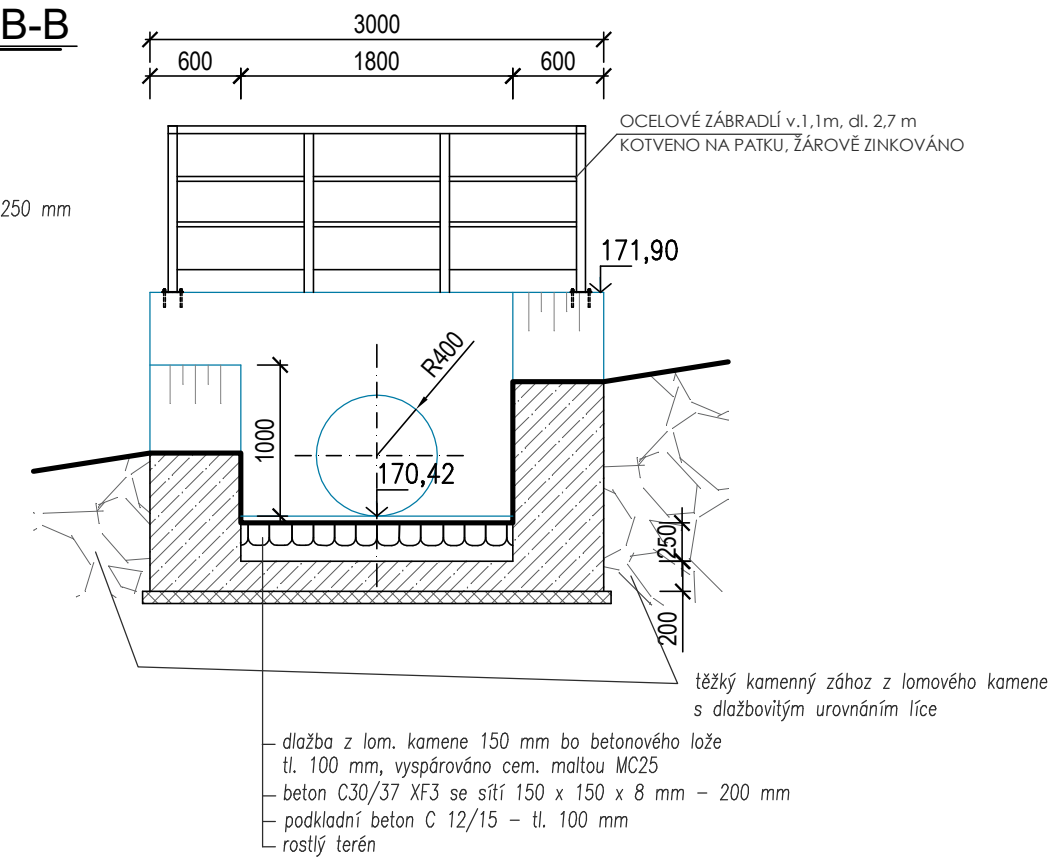

PŪDORYS

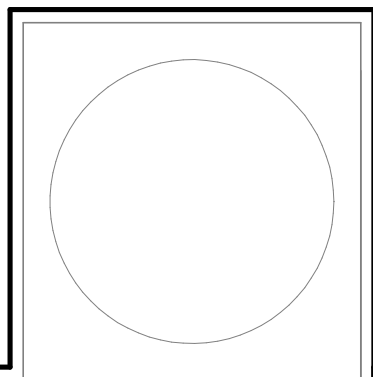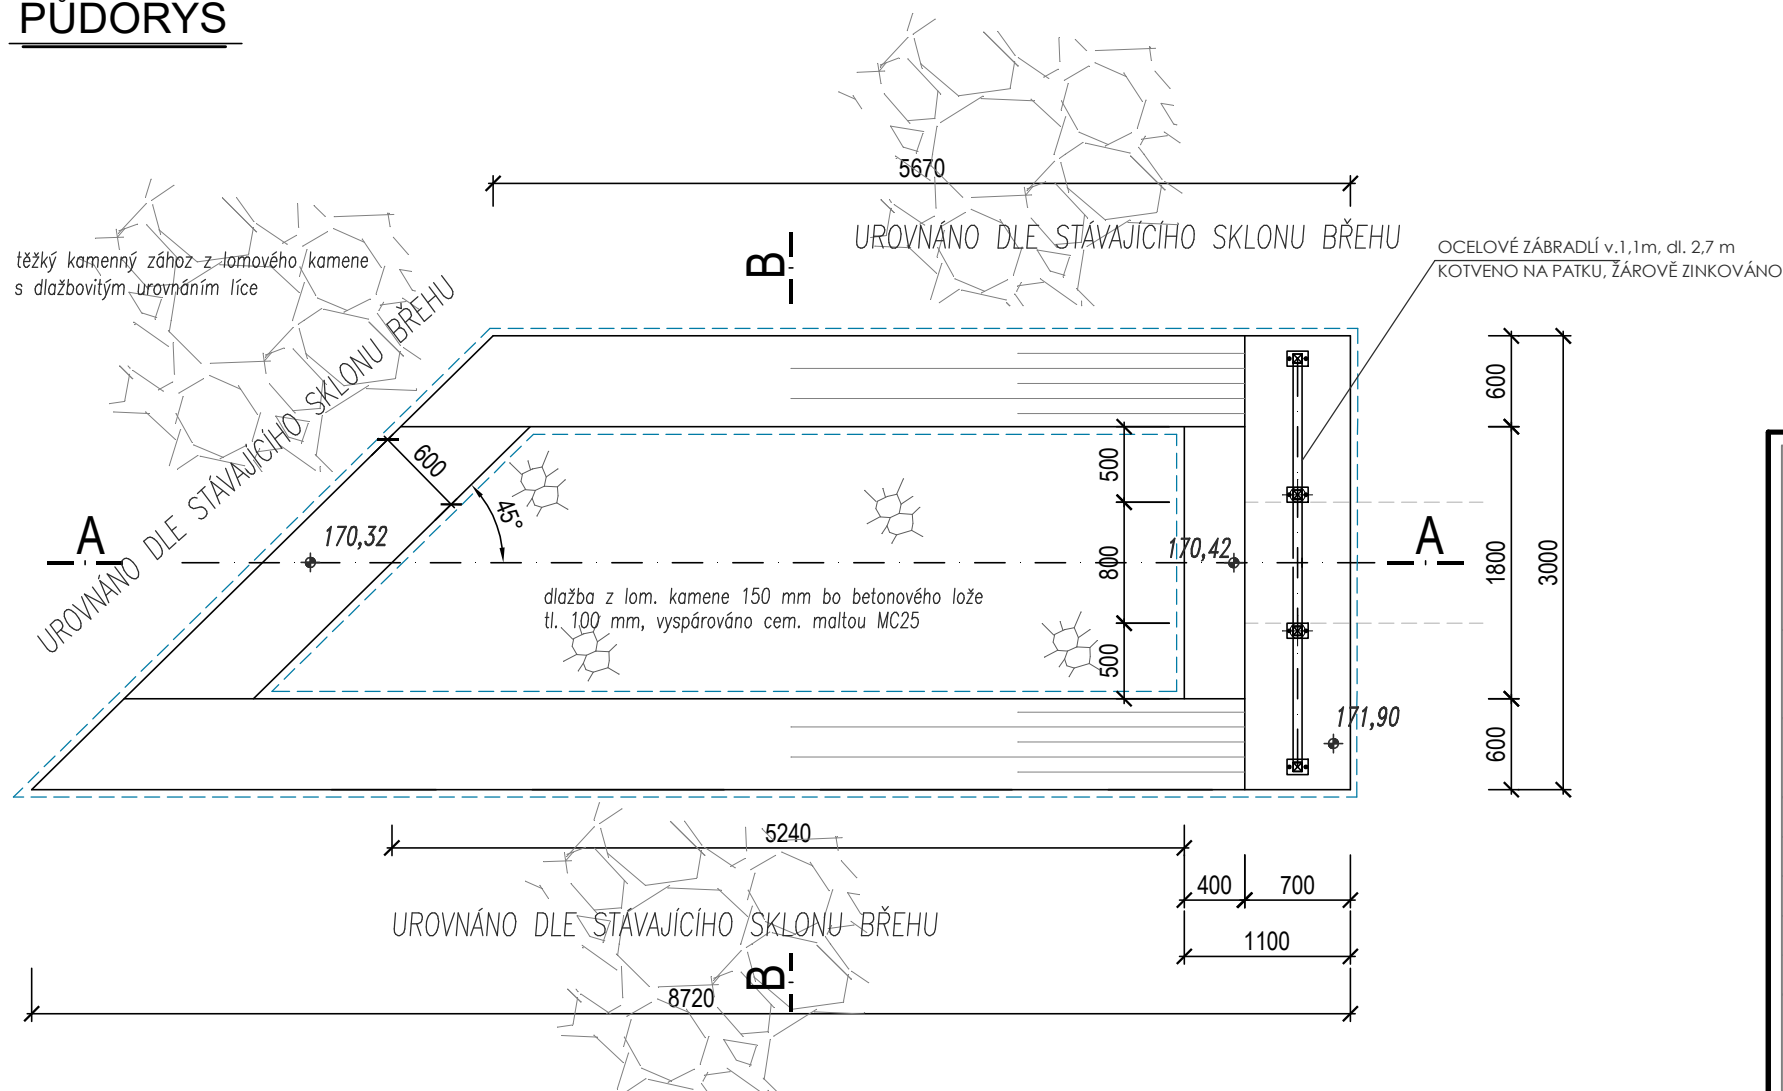

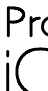 Projekce iGEO s.r.o.		Nám. 28. října 1899/11 Černá Pole, 602 00 Brno e-mail: ivan.poul@igeo.cz web: www.igeo.cz mobil.: 608 022 443		
NÁZEV AKCE	DOLNÍ VĚSTONICE, SANACE SVAHŮ PRO ZPROVOZNĚNÍ SILNICE III/42117			
OBJEDNATEL	Jihomoravský kraj, Žerotínovo nám. 449/3, 601 82 Brno			
HLAVNÍ INŽENÝR PROJEKTU	RNDr. Mgr. Ivan Poul Ph.D.		FORMÁT	2A4
ZODPOVĚDNÝ PROJEKTANT	Ing. Martin Růžička		MĚŘÍTKO	1:50
VYPRACOVAL	Ing. Martin Růžička		DATUM	04/2018
KRESLIL	Ing. Martin Růžička		STUPEŇ	PDPS
KRAJ JIHOMORAVSKÝ	KATASTR: DOLNÍ VĚSTONICE		ZAK.ČÍSLO	021-2018
SO 134 - Odvodnění od propustku č.1 Výustní objekt			ČÍSLO VÝKRESU D8.4	