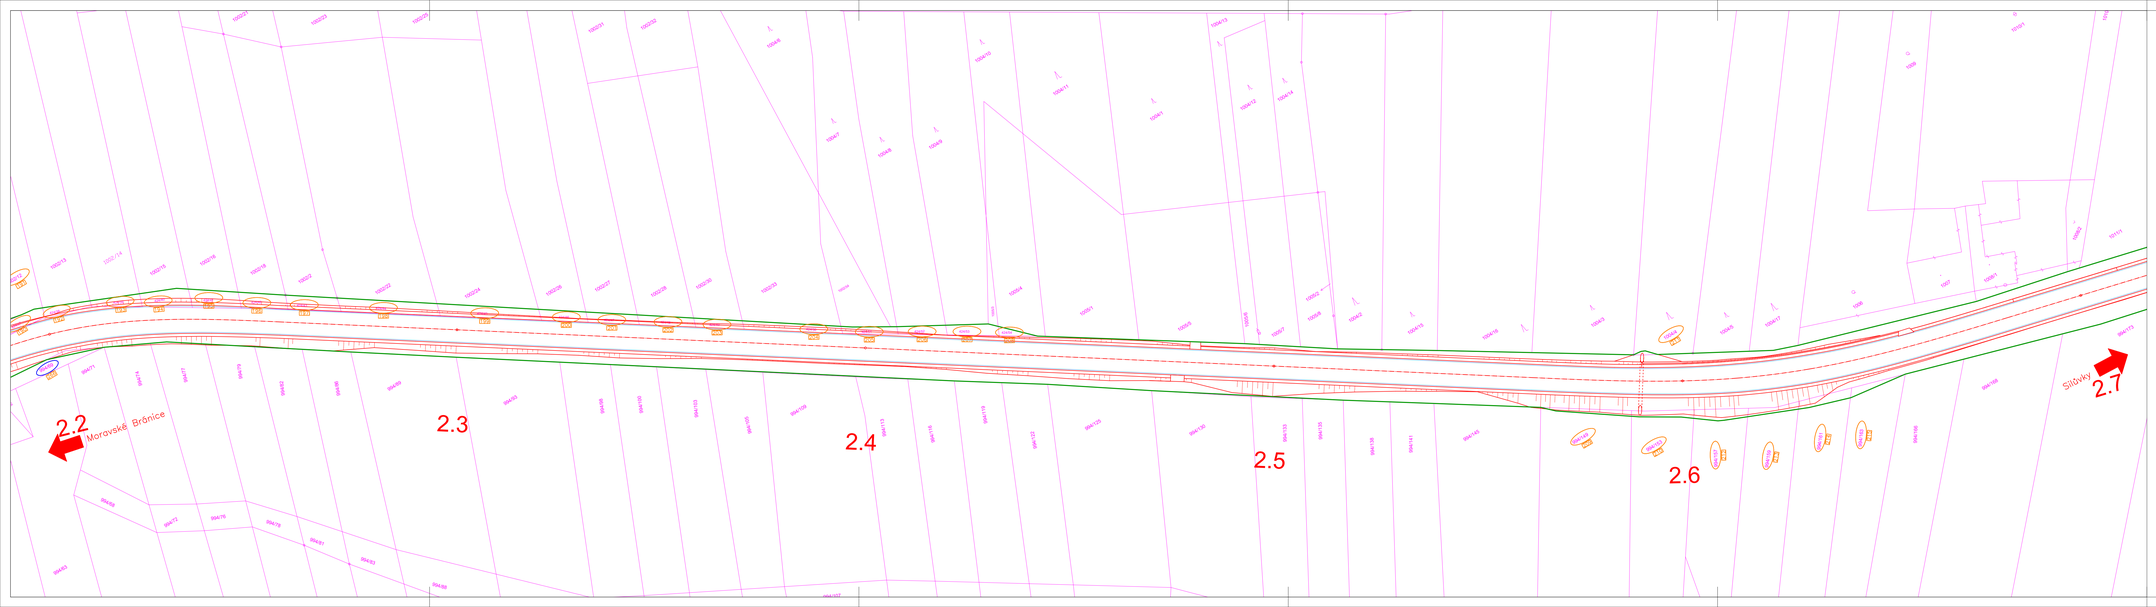

LEGENDA ZÁBORŮ:

- HRANICE STAVBY
- HRANICE STAVBY DOČASNÁ
- 4101/80 — PARCELNÍ ČÍSLO – Orgány státní správy
- 644/2 — PARCELNÍ ČÍSLO – Soukromí vlastníci
- 23 — POŘADOVÉ ČÍSLO V TABULCE ZÁBORŮ

LEGENDA:

- KATASTRÁLNÍ MAPA
- NOVÝ POLOHOPIS

- SOUŘADNICOVÝ SYSTÉM: **JTSK**
- VÝŠKOVÝ SYSTÉM: **B. p. v.**

Investor:	**Správa a údržba silnic Jihomoravského kraje** **příspěvková organizace kraje** **Žerotínovo náměstí 449/3, 602 00 Brno**

Odpovědný projektant	Vypracoval	Kontroloval
Ing. Bohumil Rachůnek	Pavel Pešek	Ing. Bohumil Rachůnek

KAP atelier
KAP ATELIER s.r.o.
Prosecká 207/16, 100 00 Praha 5
tel.: +420 241 400 098
website: www.kapatelier.cz

stavba: **II/152 Moravské Bránice - Silůvky**		formát	6xA4
		číslo zakázky	17140
		stupeň dokumentace	DÚR
		datum	09/2017
část PD: X. Související dokumentace		měřítko	1:500
obsah: **Záborový elaborát**		číslo výkresu: **6.5**	výtisk číslo:
název dig.souboru:	datum revize:	číslo revize:	