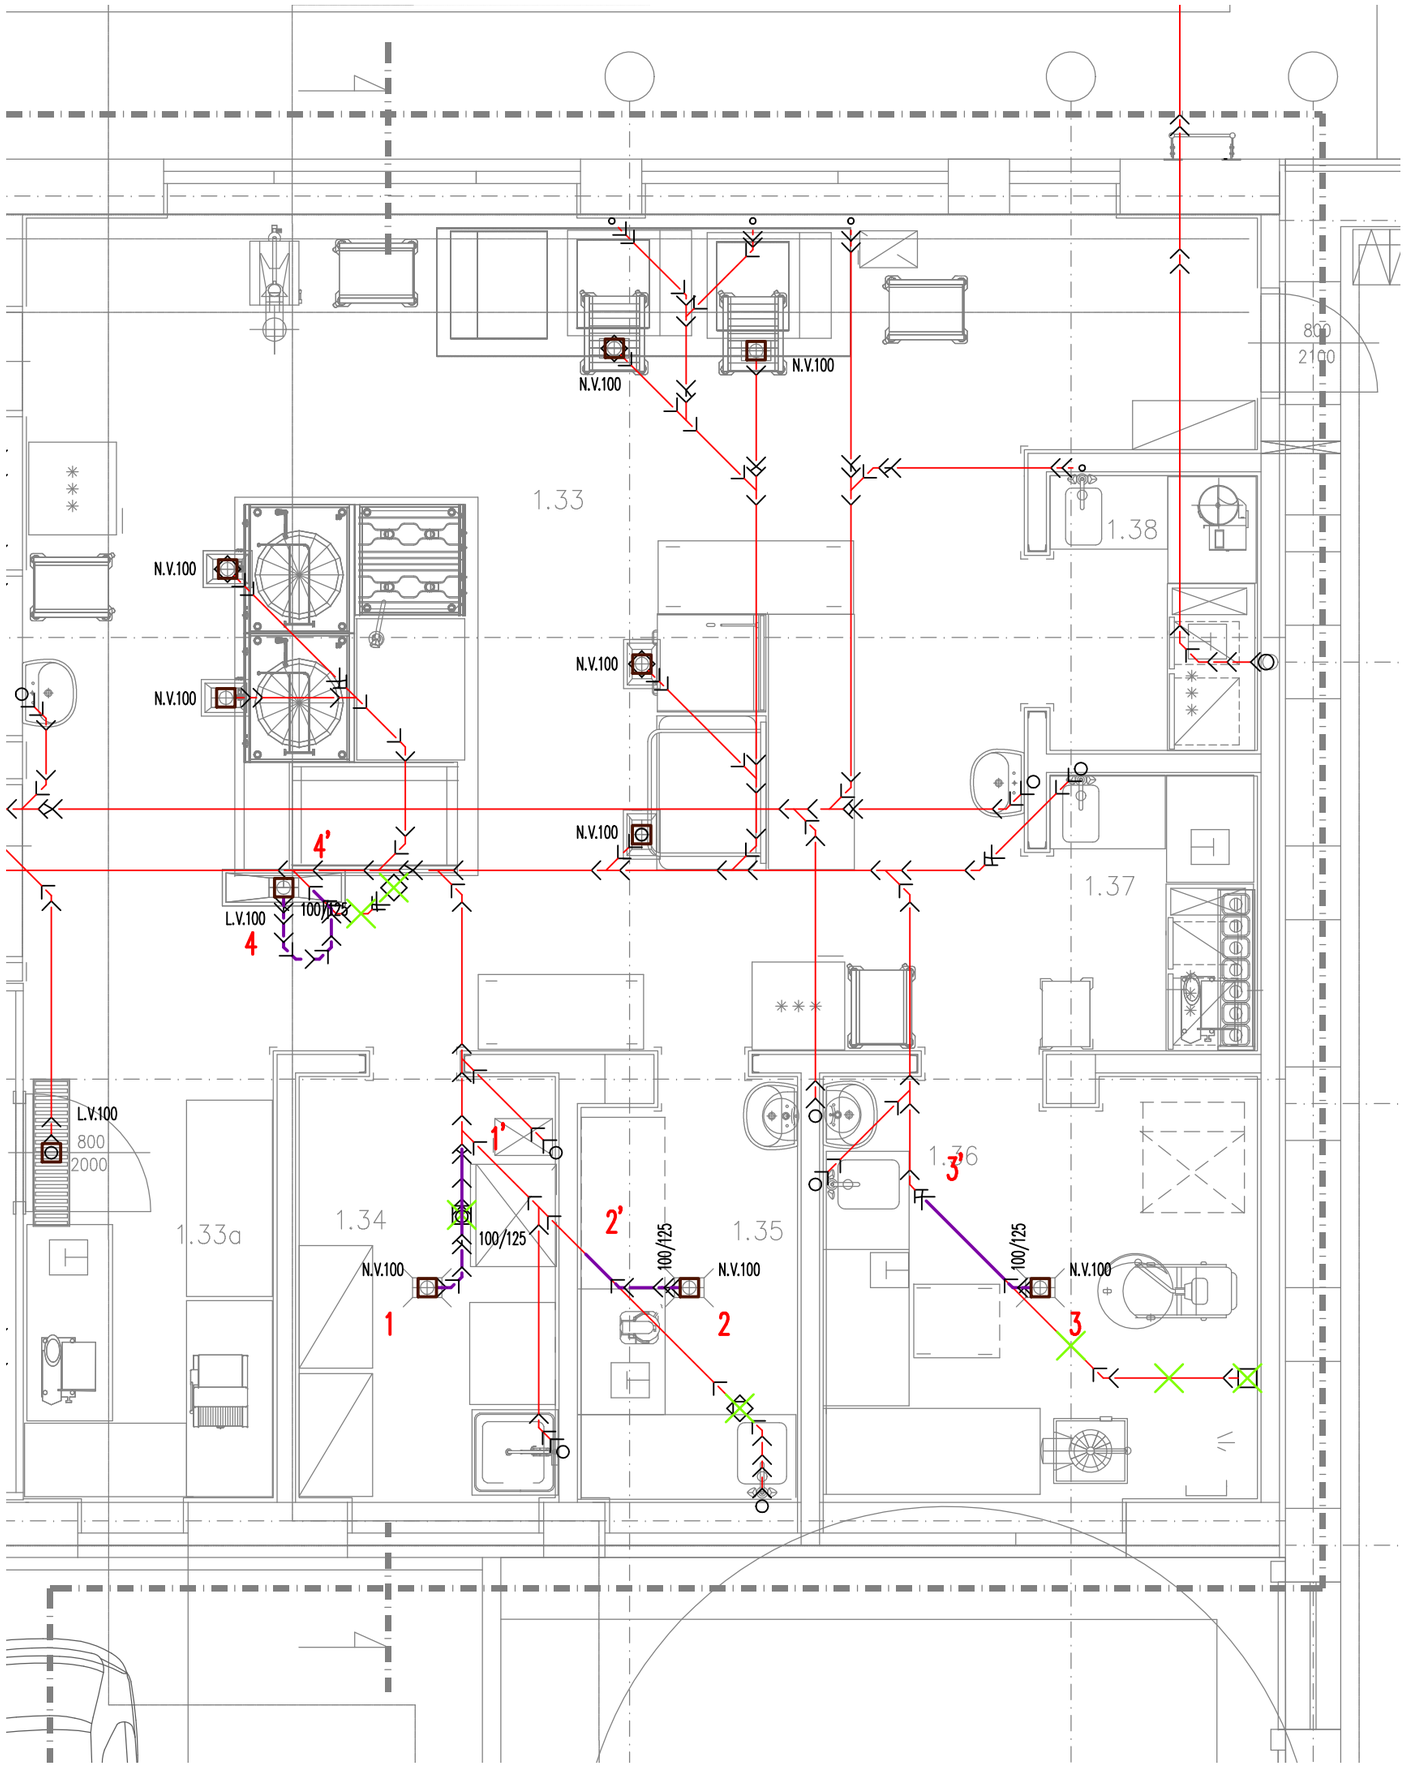

D.1.4.5 ZTI			
ZODP.PROJEKTANT	PAVEL STAVJANÍK		
VYPRACOVAL	PAVEL STAVJANÍK		

±0,000 = 221,910 m n.m.

AUTOR: ING.ARCH. VLADISLAV VRÁNA, ING.ARCH. MARTIN HÁDLÍK, ING.ARCH. ŠTĚPÁN VRÁNA

HLAVNÍ INŽENÝR PROJEKTU	ING. ARCH. VLADISLAV VRÁNA	
ZODP.PROJEKTANT	ING. ARCH. VLADISLAV VRÁNA	
VYPRACOVAL	PAVEL STAVJANÍK	
KONTROLOVAL	ING. ARCH. VLADISLAV VRÁNA	

atelier 2002

ATELIER 2002 s.r.o., ZACHOVA 6, 60200 BRNO

STAVEBNÍK: STŘEDNÍ ŠKOLA POLYTECHNICKÁ BRNO, JÍLOVÁ 36g, 639 00 BRNO	FORMÁT: XX A4
NÁZEV AKCE: „ŠS Polytechnická Jílová - Rozšíření školní kuchyně"	DATUM: 12/2018
	STUPEŇ: JP
	ČÍSLO ZAKÁZKY:
	SPECIALIZACE: D.1.4.5
NÁZEV VÝKRESU: KANALIZACE - PŮDORYS 1.NP	MĚŘÍTKO: 1:50
	ČÍSLO VÝKRESU: D.1.4.5.02