




VZOROVÝ PŘÍČNÝ ŘEZ 1:50 VE STANIČENÍ ZÚ - 0,290 km

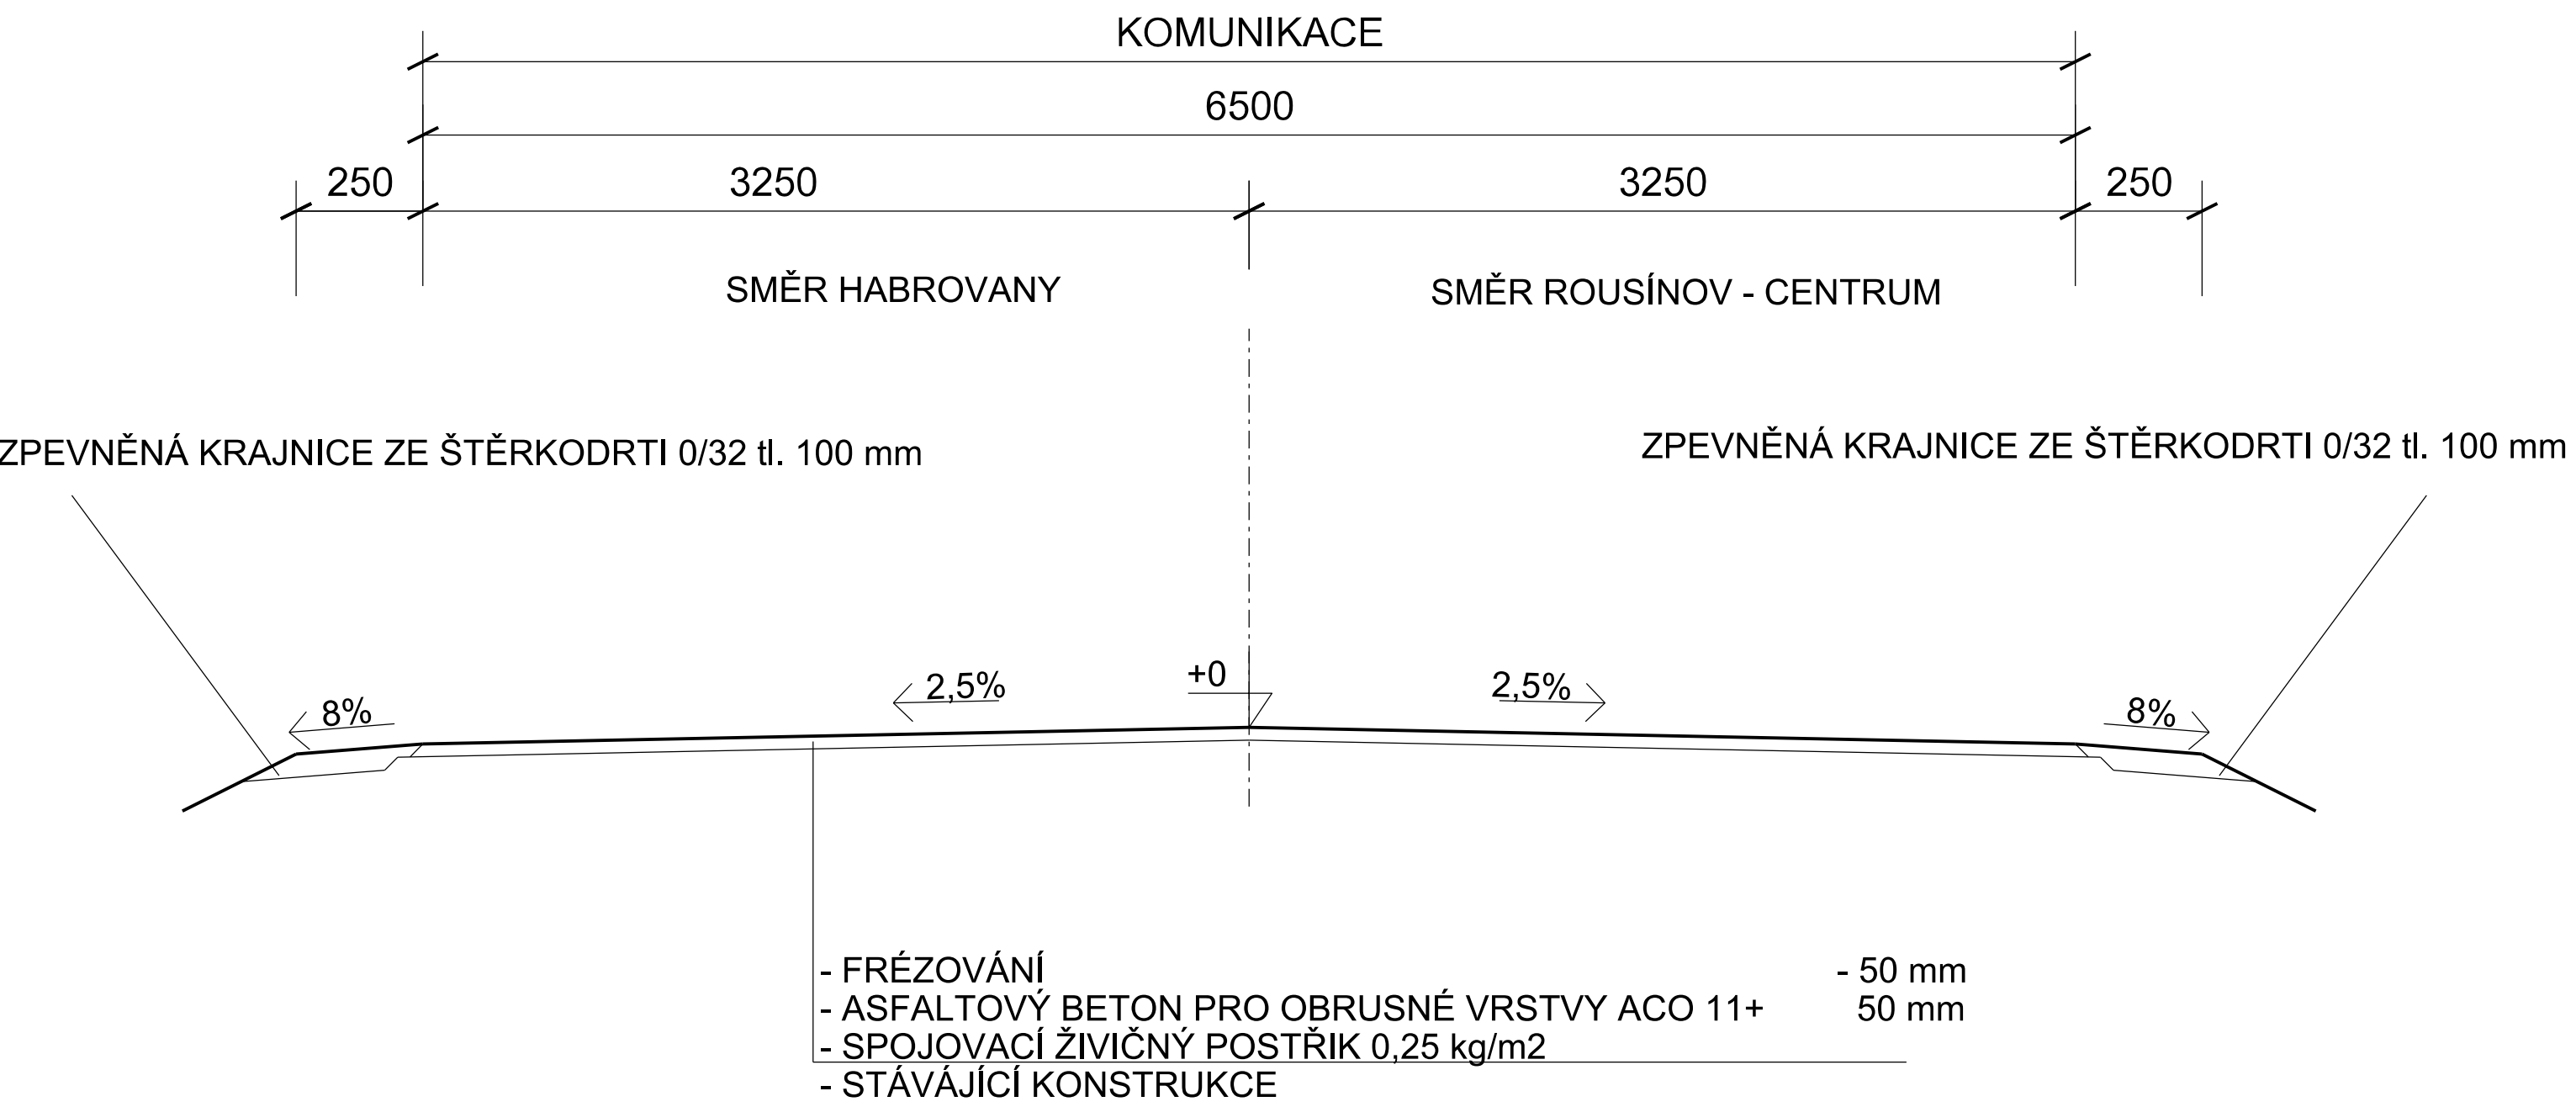

VZOROVÝ PŘÍČNÝ ŘEZ 1:50 VE STANIČENÍ 0,290 - 0,460 km

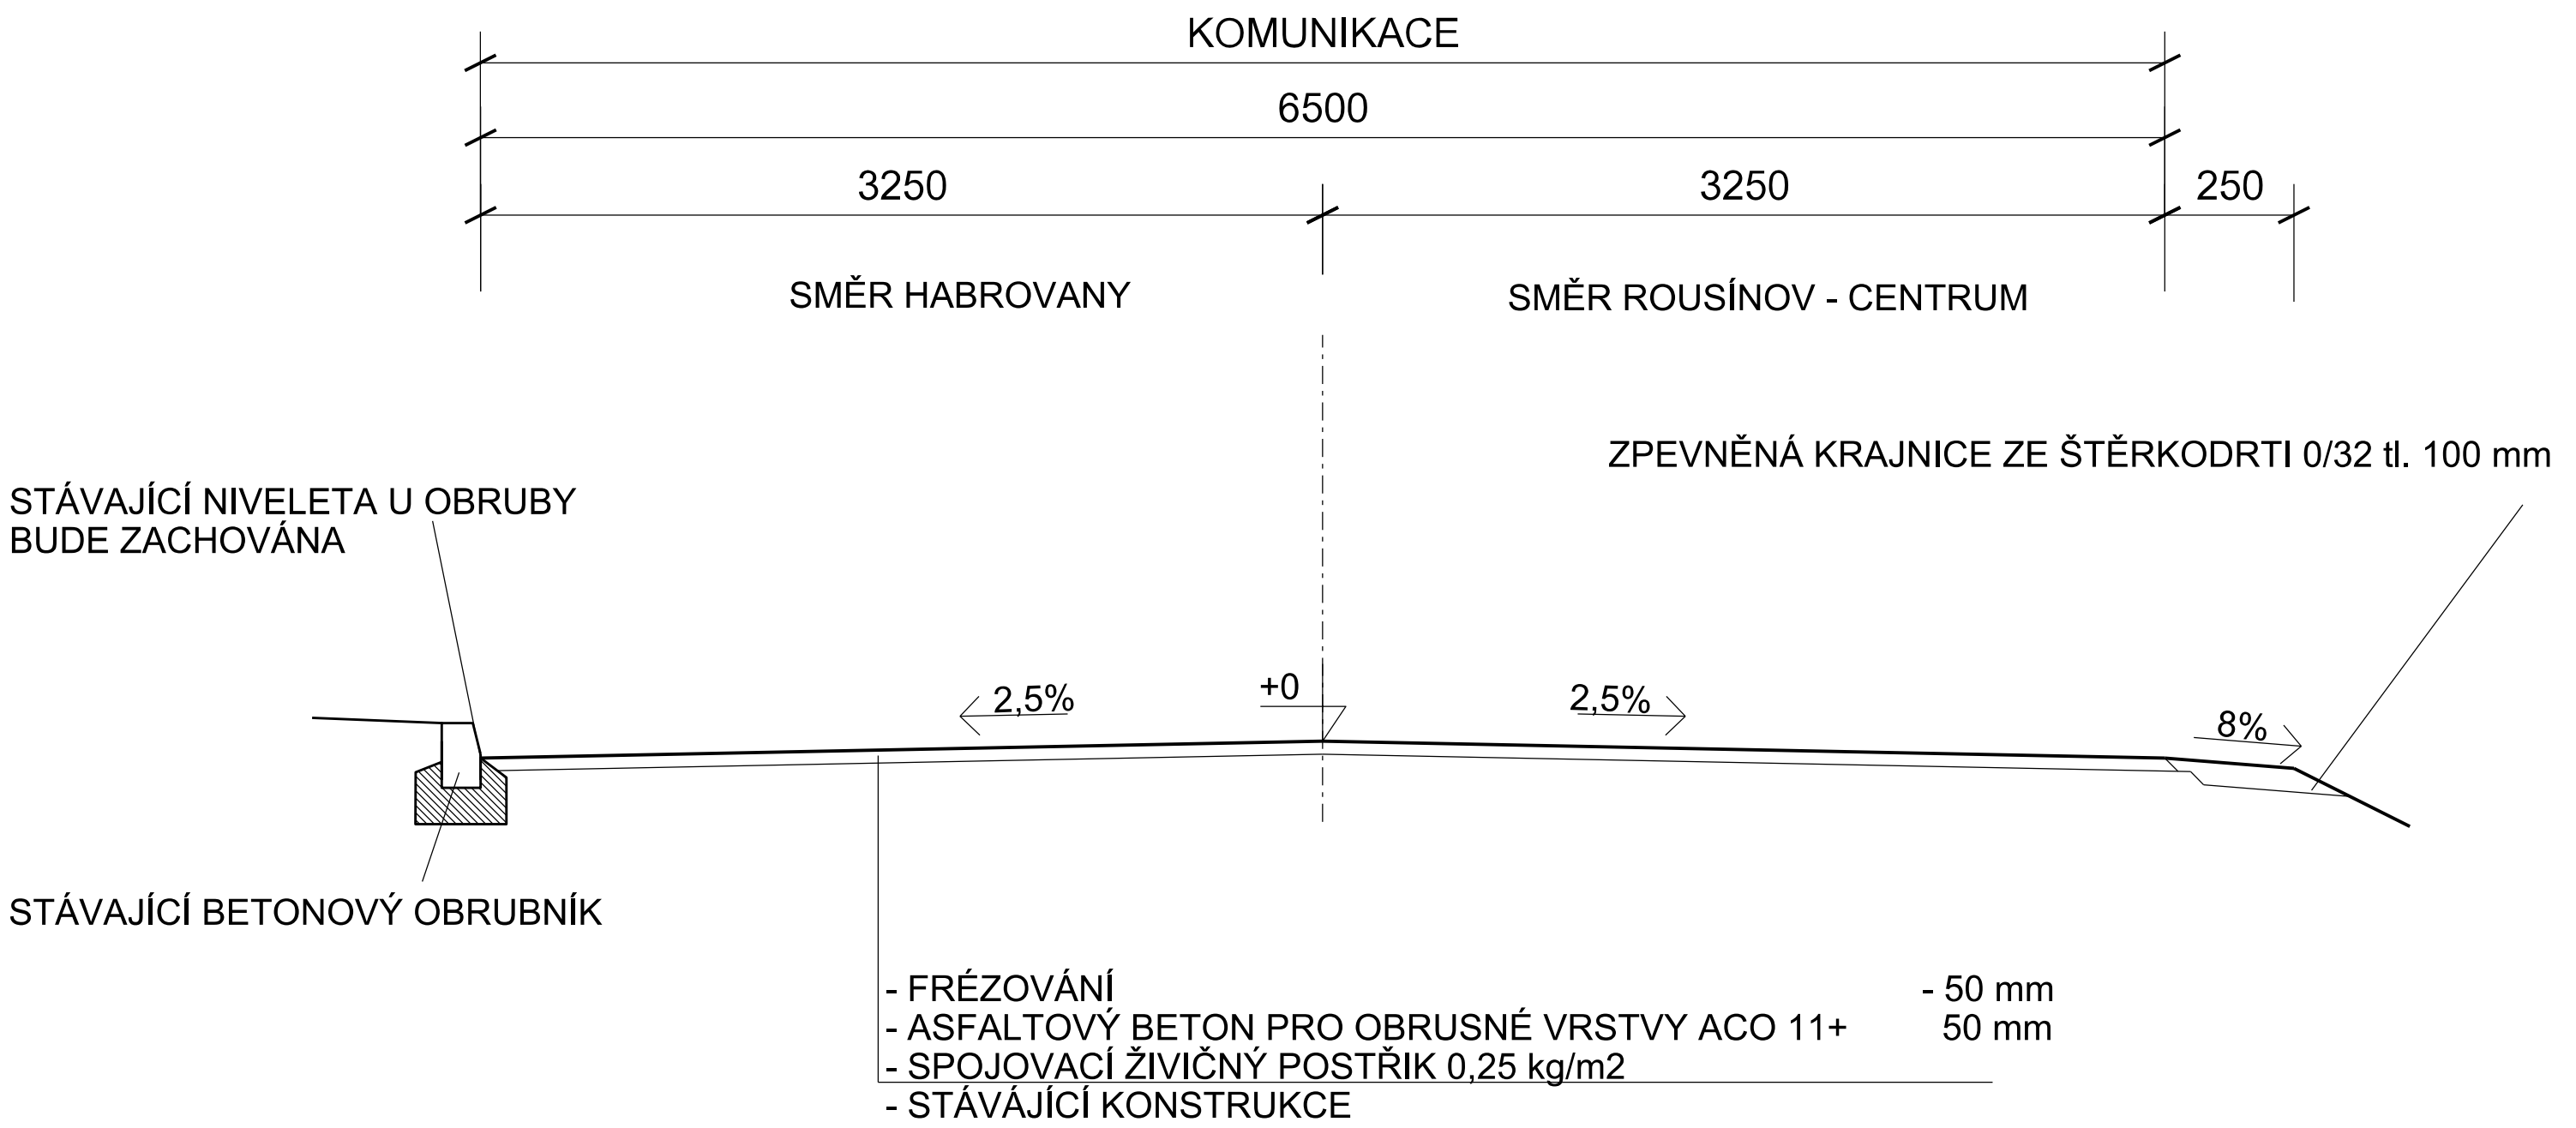

VZOROVÝ PŘÍČNÝ ŘEZ 1:50 VE STANIČENÍ 0,460 - 0,624 (KÚ) km

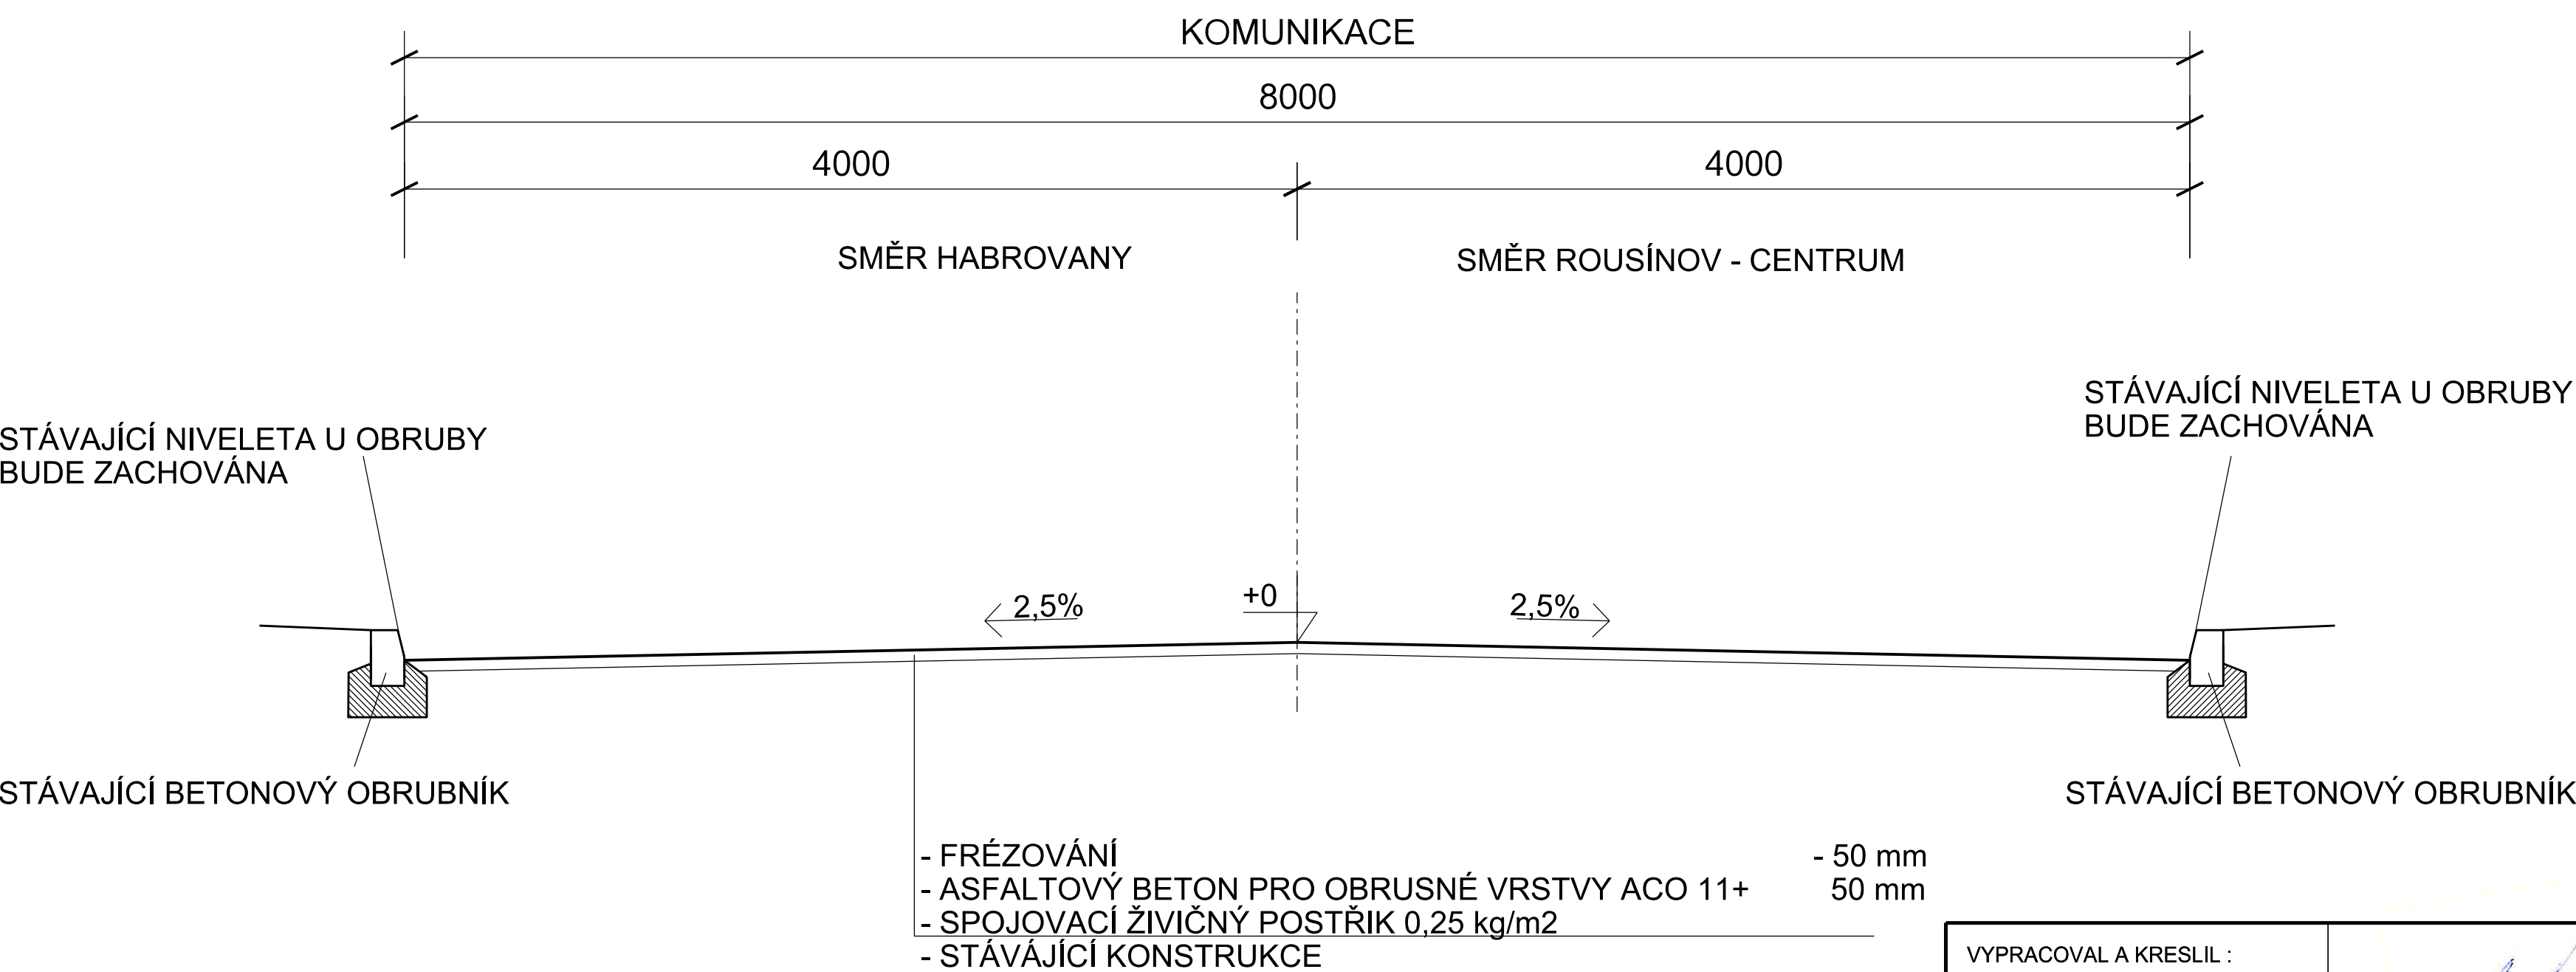

VYPRACOVAL A KRESLIL :		ZODP. PROJEKTANT :		<div>Projekce DS s.r.o. Na Výhoně 3223, 69501 Hodonín IČ : 028 464 71, tel. 724152275 e-mail: projekce.ds@email.cz</div>		
Ing. Zdeněk Bernát		Ing. Štefančík Peter				
STAVEBNÍ ÚŘAD :	Rousínov	MÍSTO STAVBY :	Rousínov			
INVESTOR :	Správa a údržba silnic, Jmk, p.o.k., Žerotínovo nám 449/3, 60200 Brno					
AKCE : III/37926 Rousínov průtah					STUPEŇ :	PDPS
					DATUM :	06/2017
					FORMÁT :	1 x A4
					MĚŘÍTKO :	1:50
PŘÍLOHA : VZOROVÝ PŘÍČNÝ ŘEZ					PŘÍLOHA č. B3	PARÉ č.