

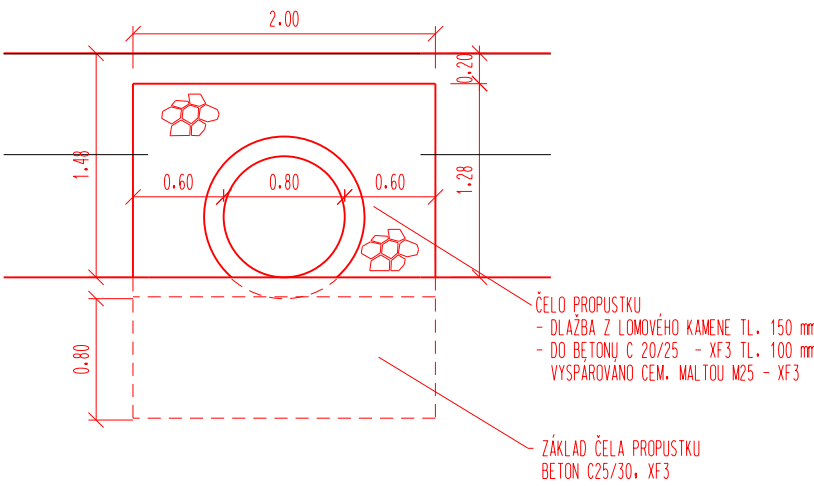


C 7.3 DETAIL PROPUSTKU č.3
km 0.537


POHLED NA VTOK

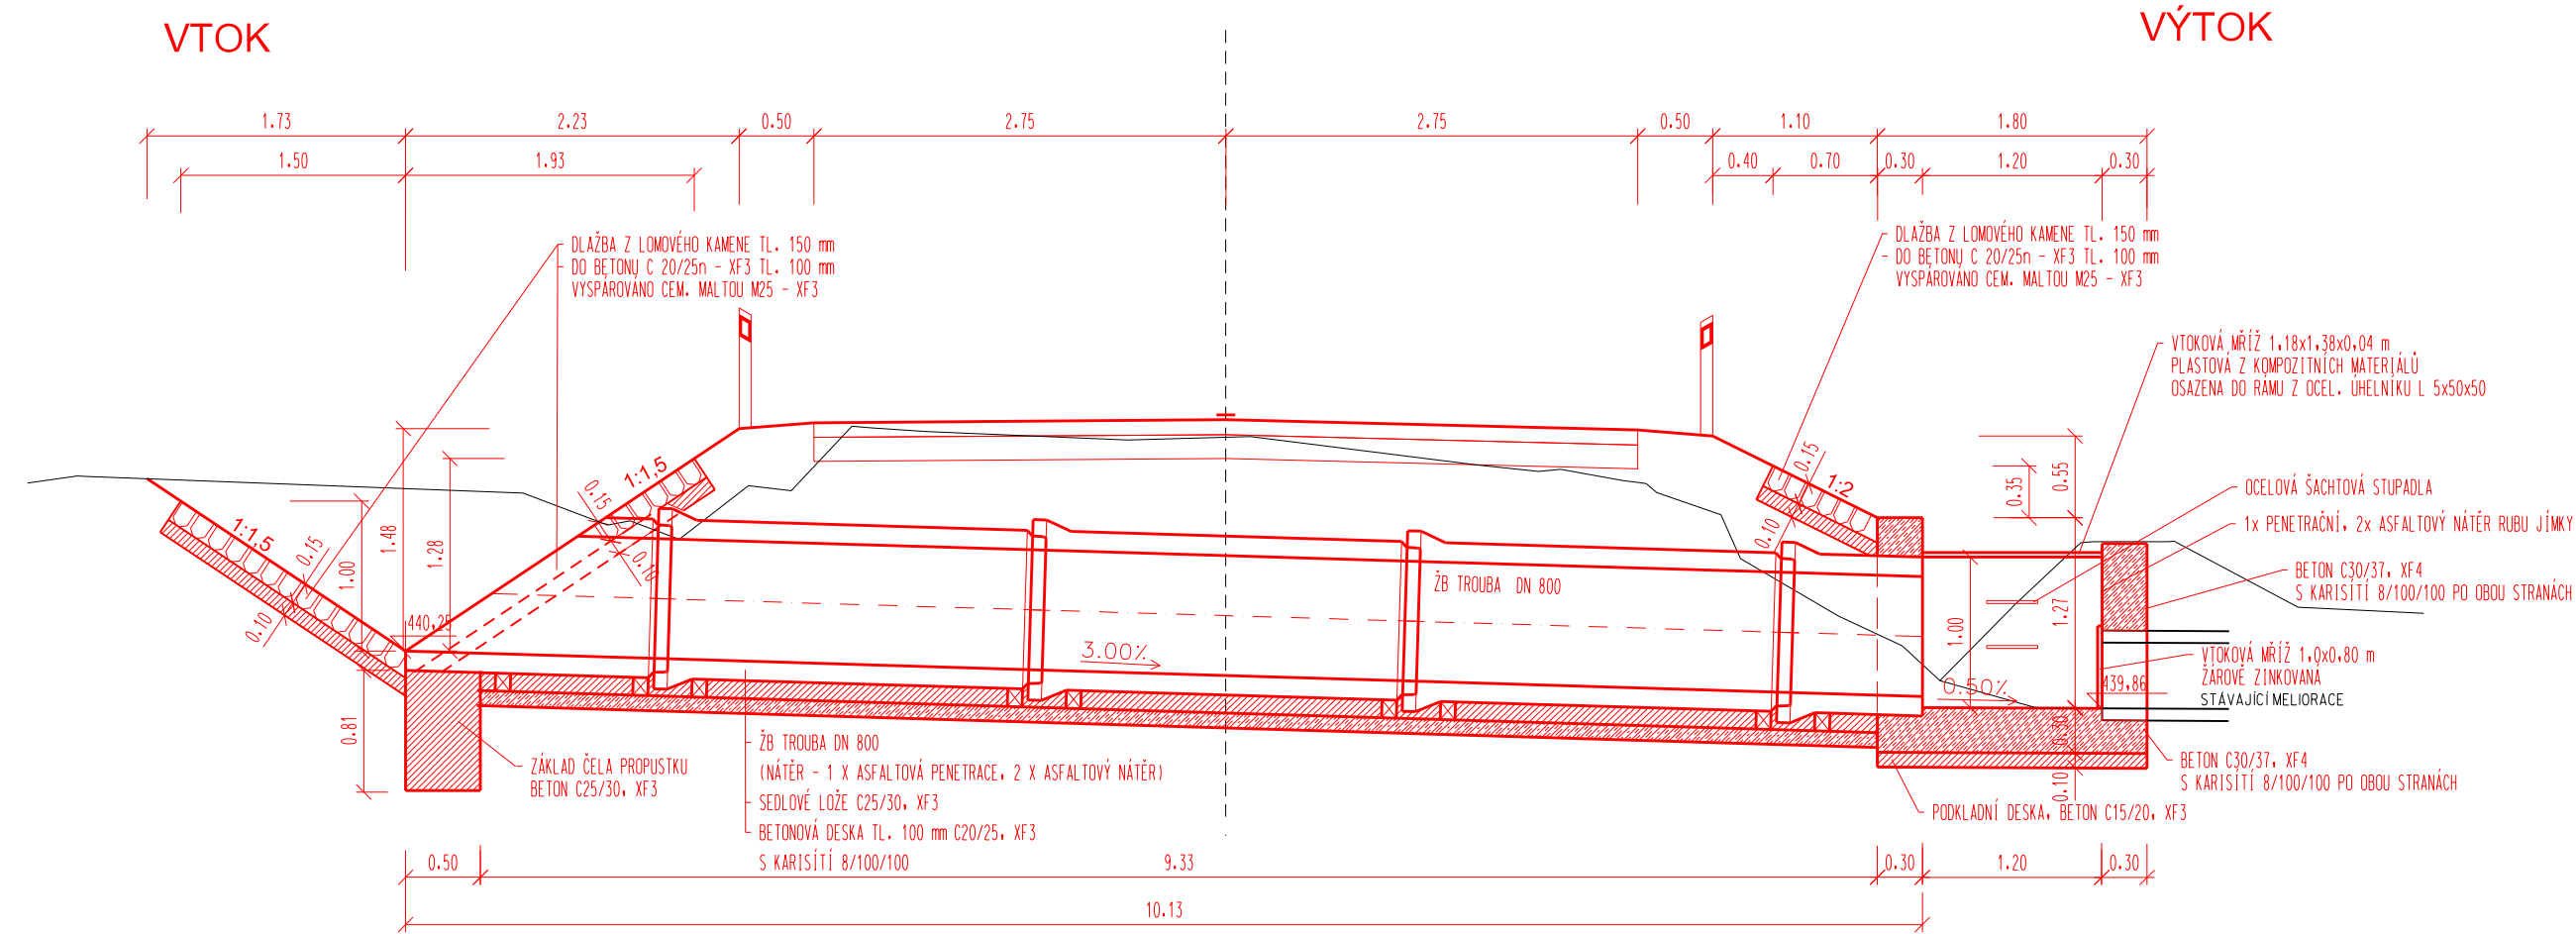


ŘEZ PRACOVNÍM VÝKOPEM

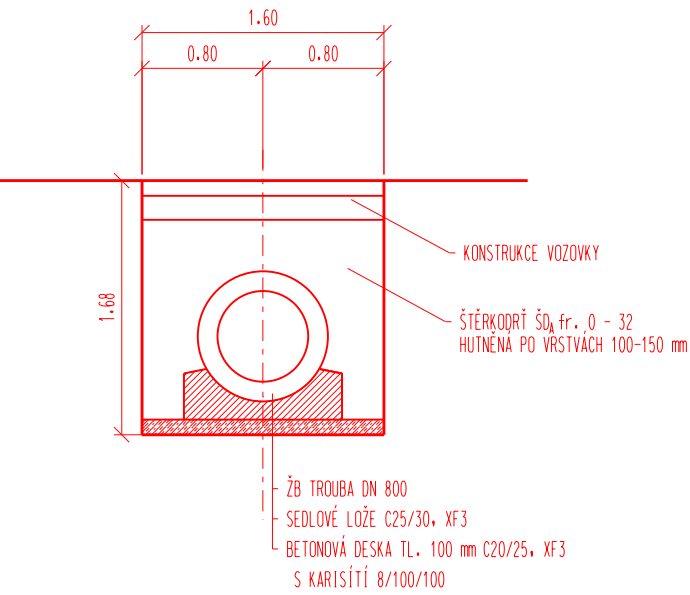

POHLED NA VÝTOK

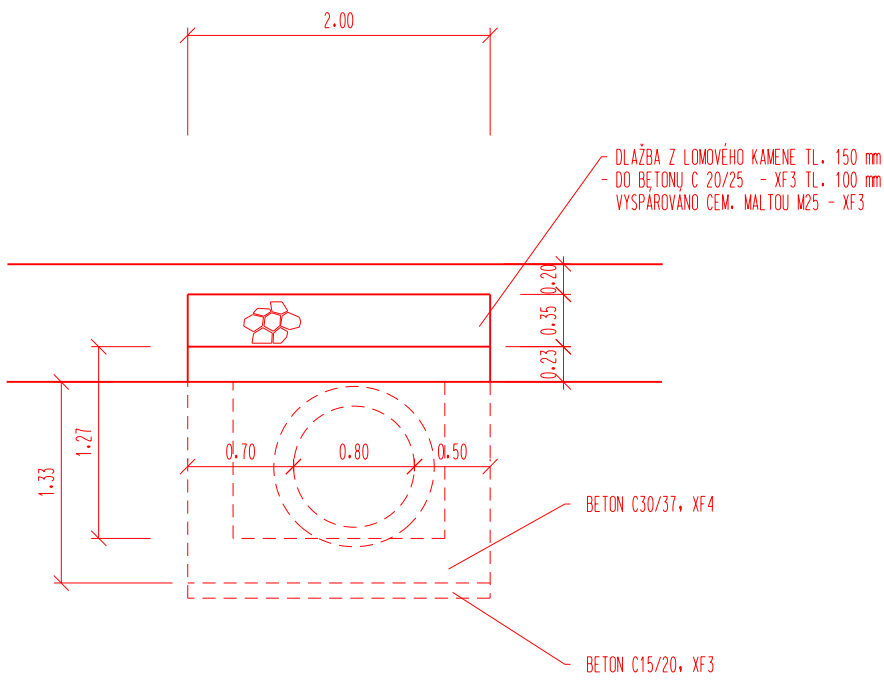

SITUACE

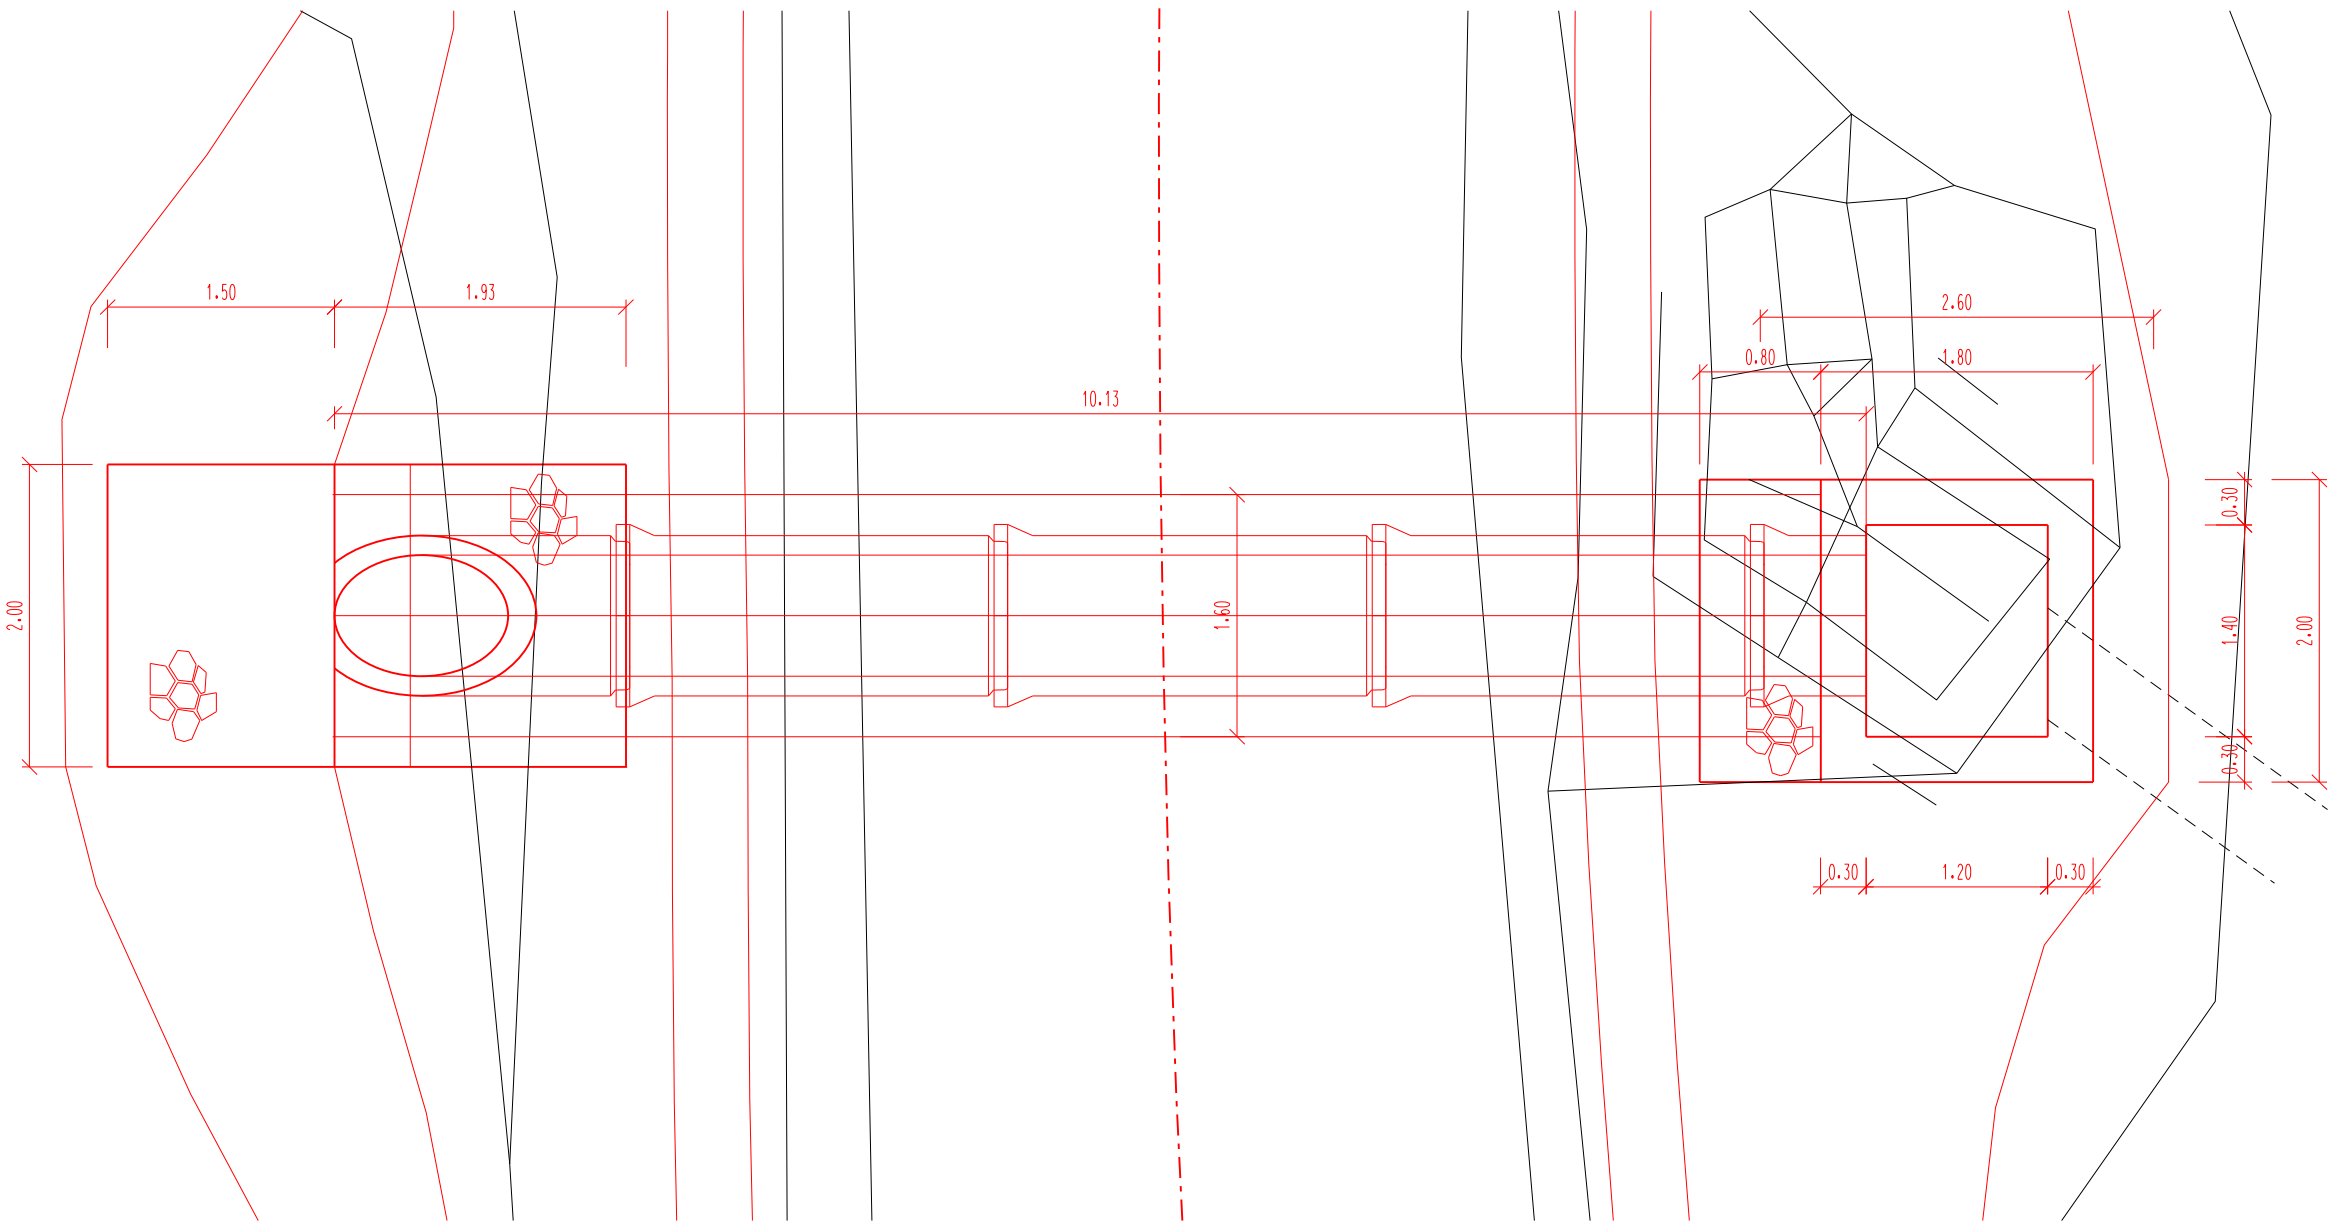

Zodp. projektant:	Vedoucí projektant:	Vypracoval:	ViaDesigne, s.r.o.	
Ing. Bořek Zvědělík	Ing. Bořek Zvědělík	Ing. Jitka Kopuleťá	Na Zahradách 16, 690 02 Břeclav Tel. 519 326 370 e-mail: viadesigne@viadesigne.eu	
Obecní úřad: Uherčice		KrÚ: Jihomoravský	Formát:	6 x A4
Investor: Správa a údržba silnic Jihomoravského kraje, p.o.k.			Datum:	III/2016
Akce:			Číslo zakázky:	VD16515
II/409 Uherčice - Podhradí nad Dyjí			Měřítko:	1 : 50
Objekt: SO 103.3			Stupeň dokumentace:	Výtisk číslo:
Příloha:			PDPS	
DETAIL PROPUSTKU Č. 3			Příloha číslo:	C 7.3