
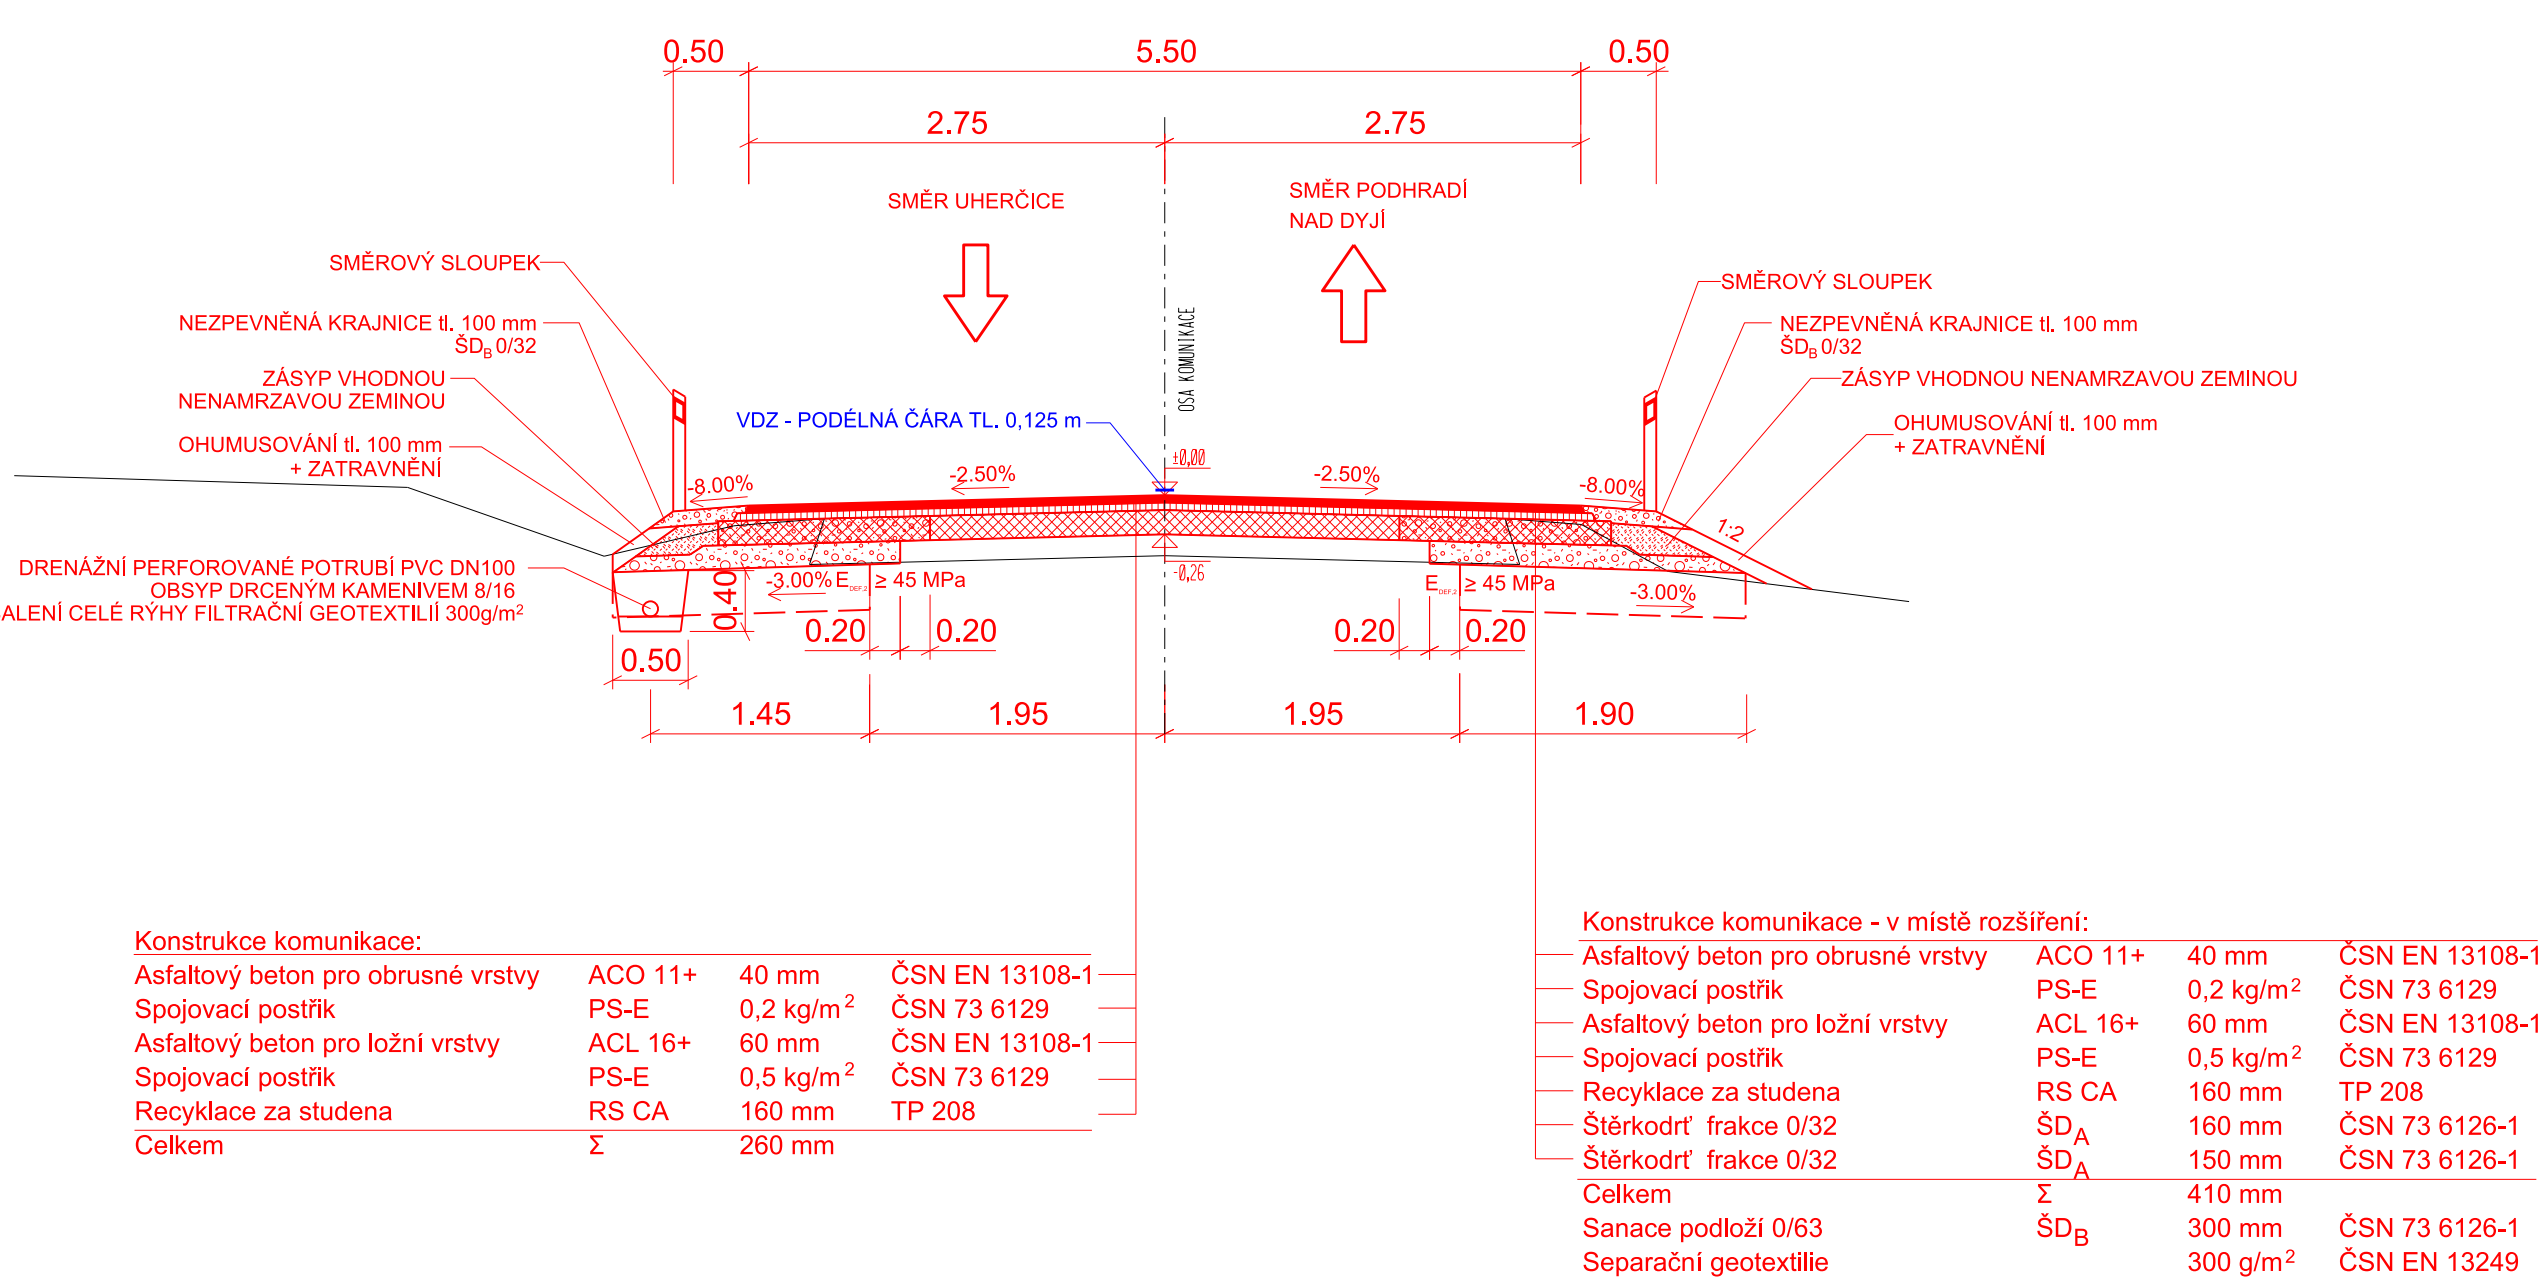
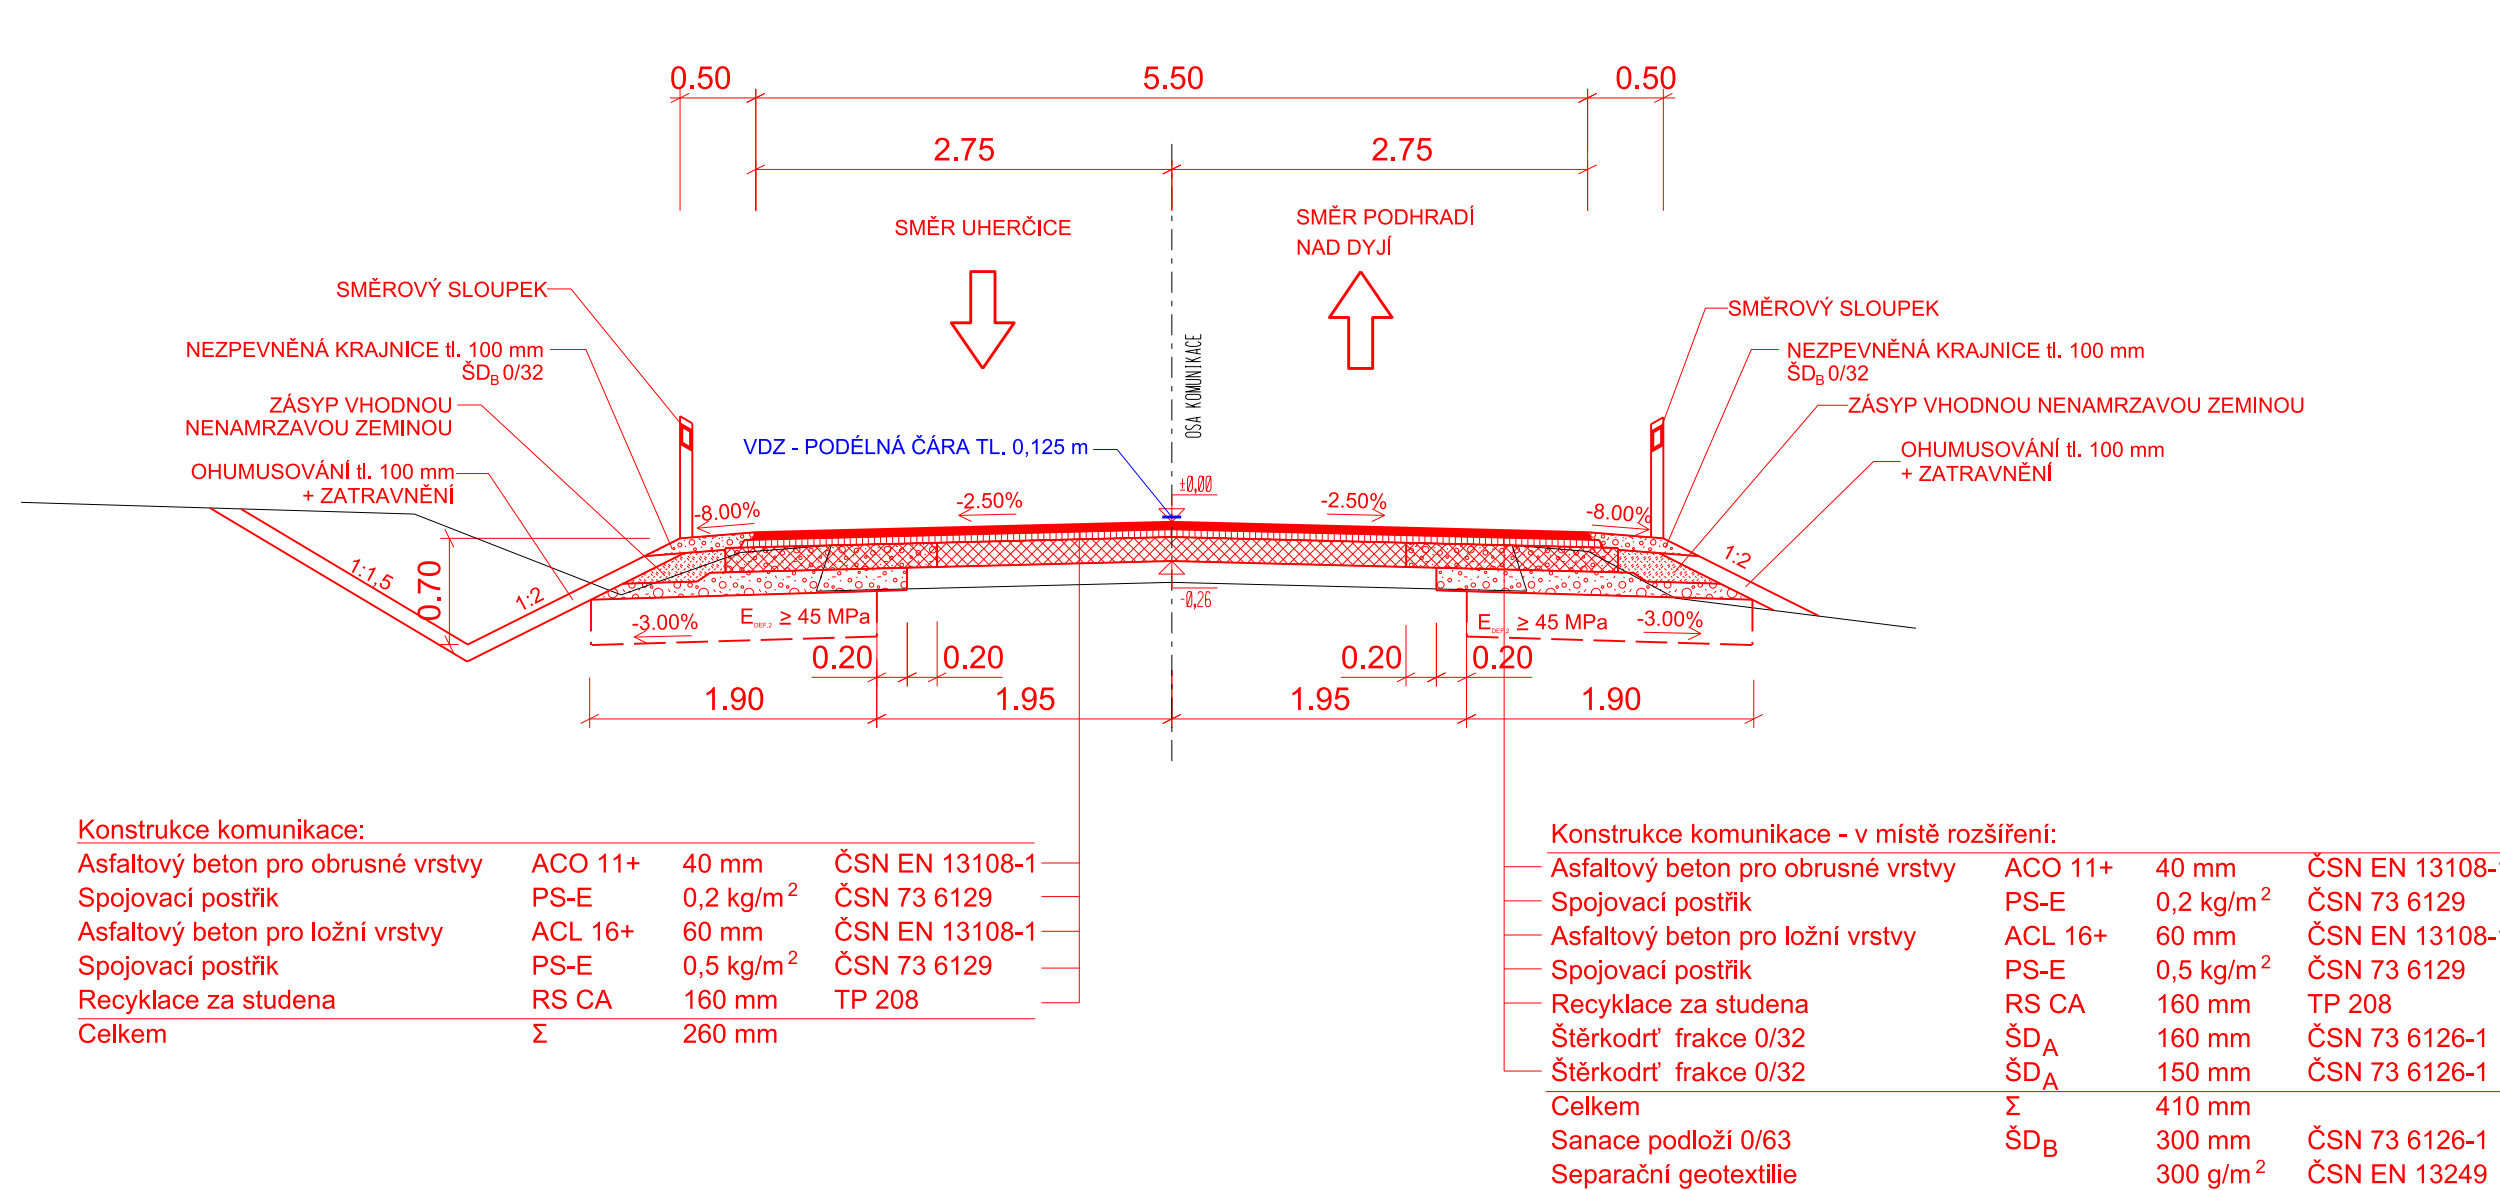


C 3 VZOROVÉ PŘÍČNÉ REZY
M 1:50

JEDNOSTRANNÉ ROZŠÍŘENÍ
km 0,000 - 0,450

OBOUSTRANNÉ ROZŠÍŘENÍ
km 0,450 - 1,355
km 1,414 - 1,690

OBOUSTRANNÉ ROZŠÍŘENÍ, PODÉLNÁ DRENÁŽ
km 1,355 - 1,414

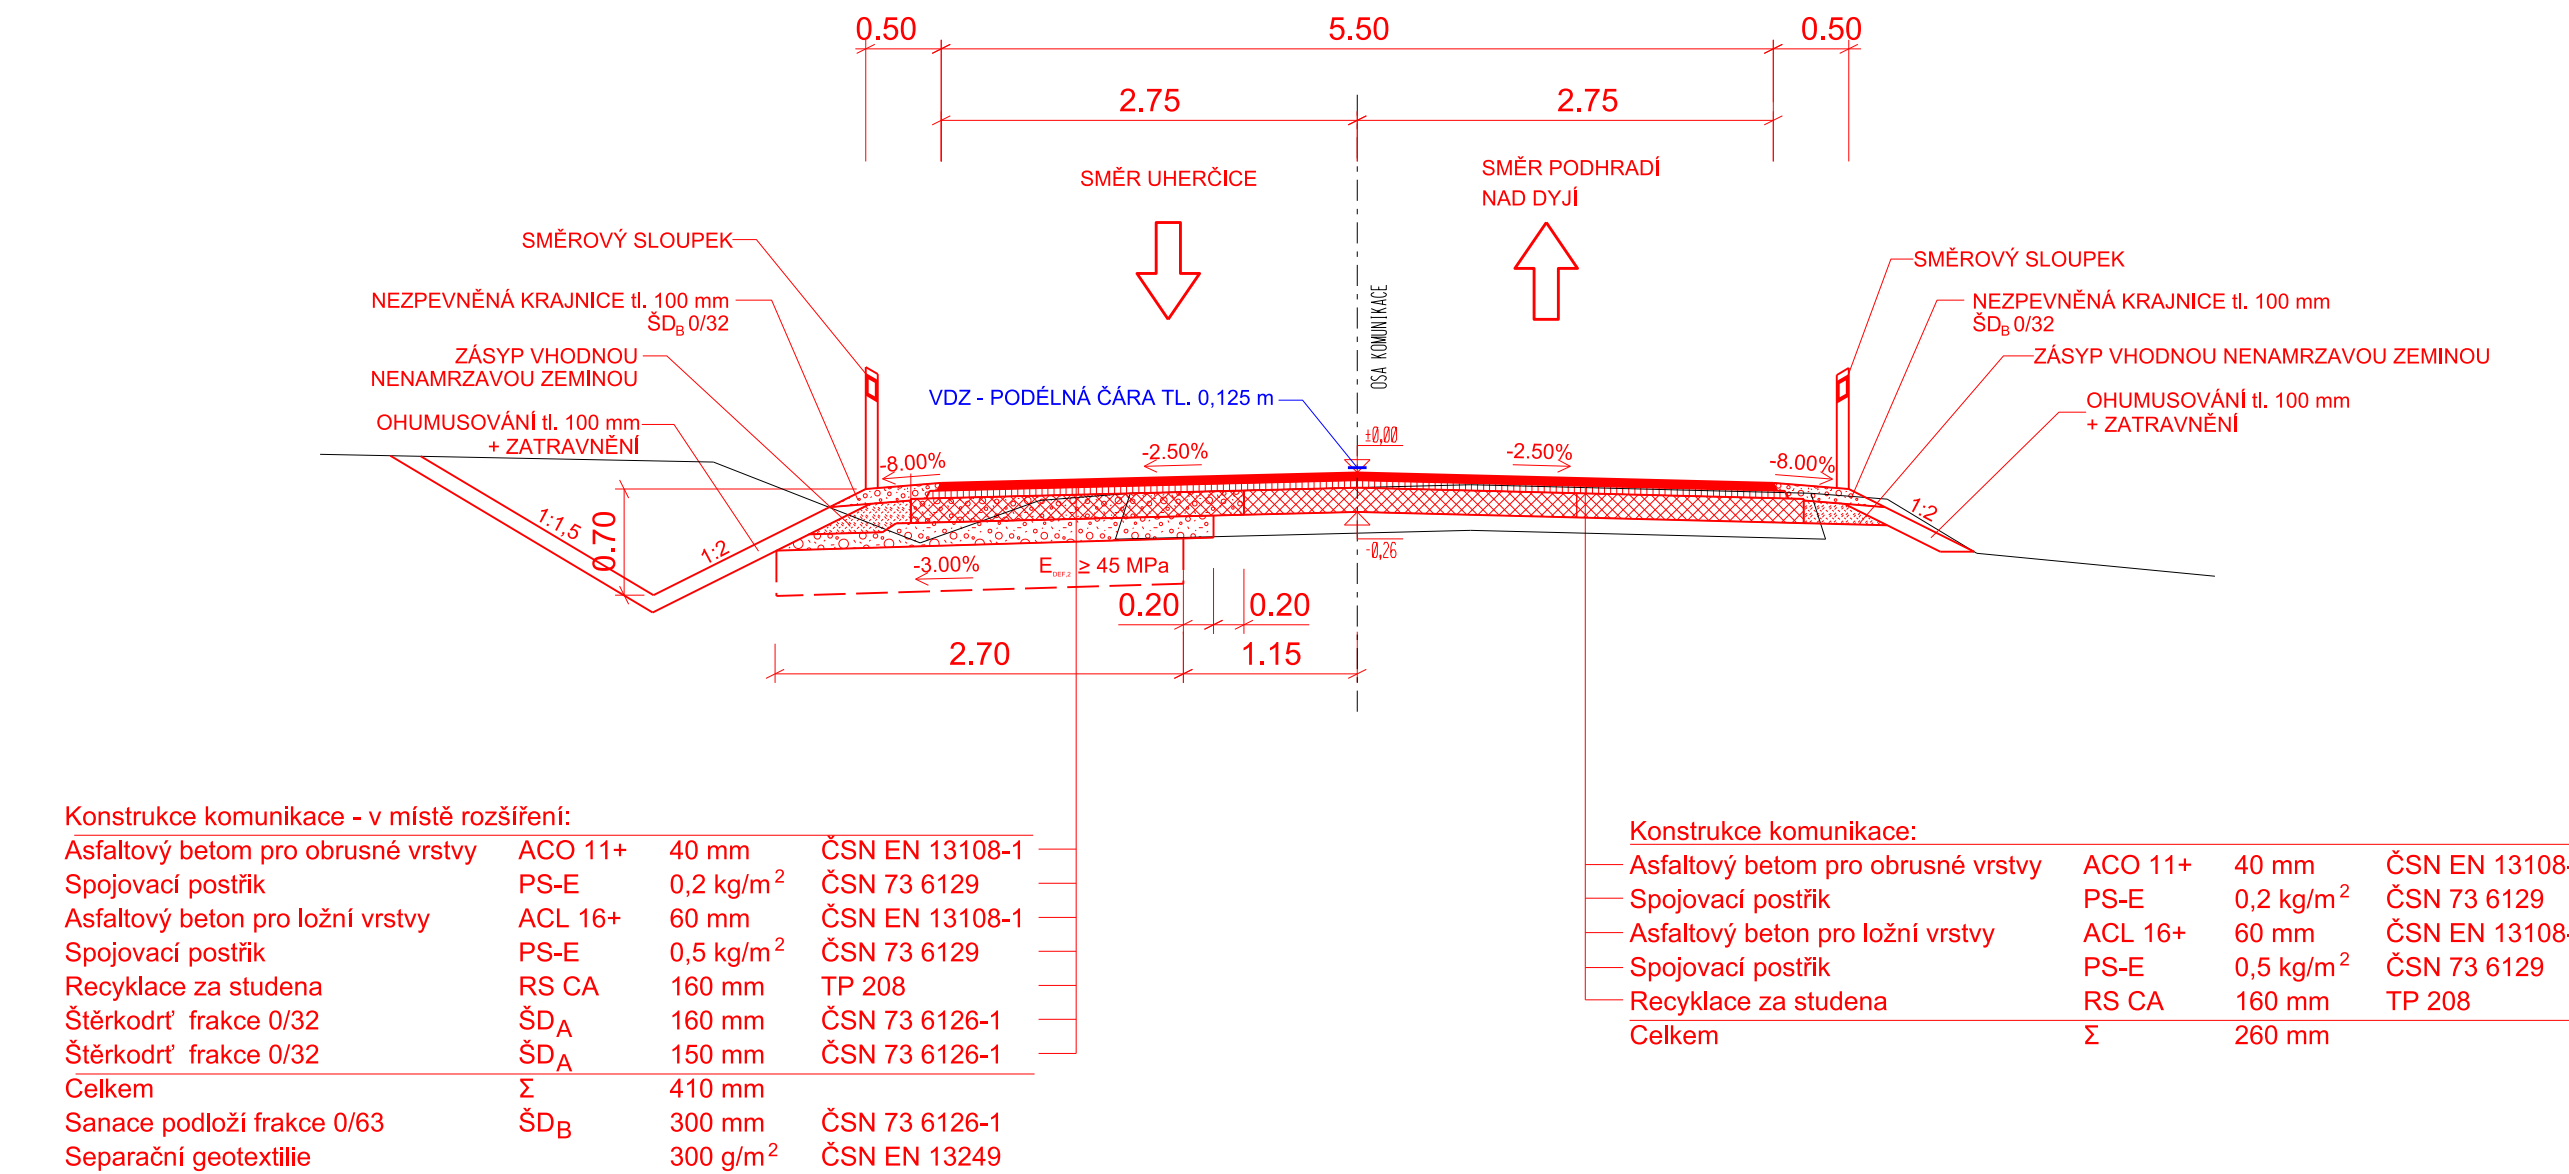

Zodp. projektant:	Vedoucí projektant:	Vypracoval:	ViaDesign, s.r.o. Na Zahradách 16, 690 02 Břeclav Tel. 519 326 370 e-mail: viadesigne@viadesigne.eu	
Ing. Bořek Zvěďělík	Ing. Bořek Zvěďělík	Ing. Jitka Kopuleťá	VIA Design	
Obecní úřad: Uherčice		KřÚ: Jihomoravský		Formát:
Investor: Správa a údržba silnic Jihomoravského kraje, p.o.k.		Datum:		5 x A4
Akce:		Číslo zakázky:		III/2016
II/409 Uherčice - Podhradí nad Dyjí		Měřítko:		VD16515
		Stupeň dokumentace:		1 : 50
		Výtisk číslo:		
Objekt: SO 101		PDPS		
Příloha:		Příloha číslo:		
VZOROVÉ PŘÍČNÉ REZY		C 3		