


B PŘEHLED VÝSTUJÍ

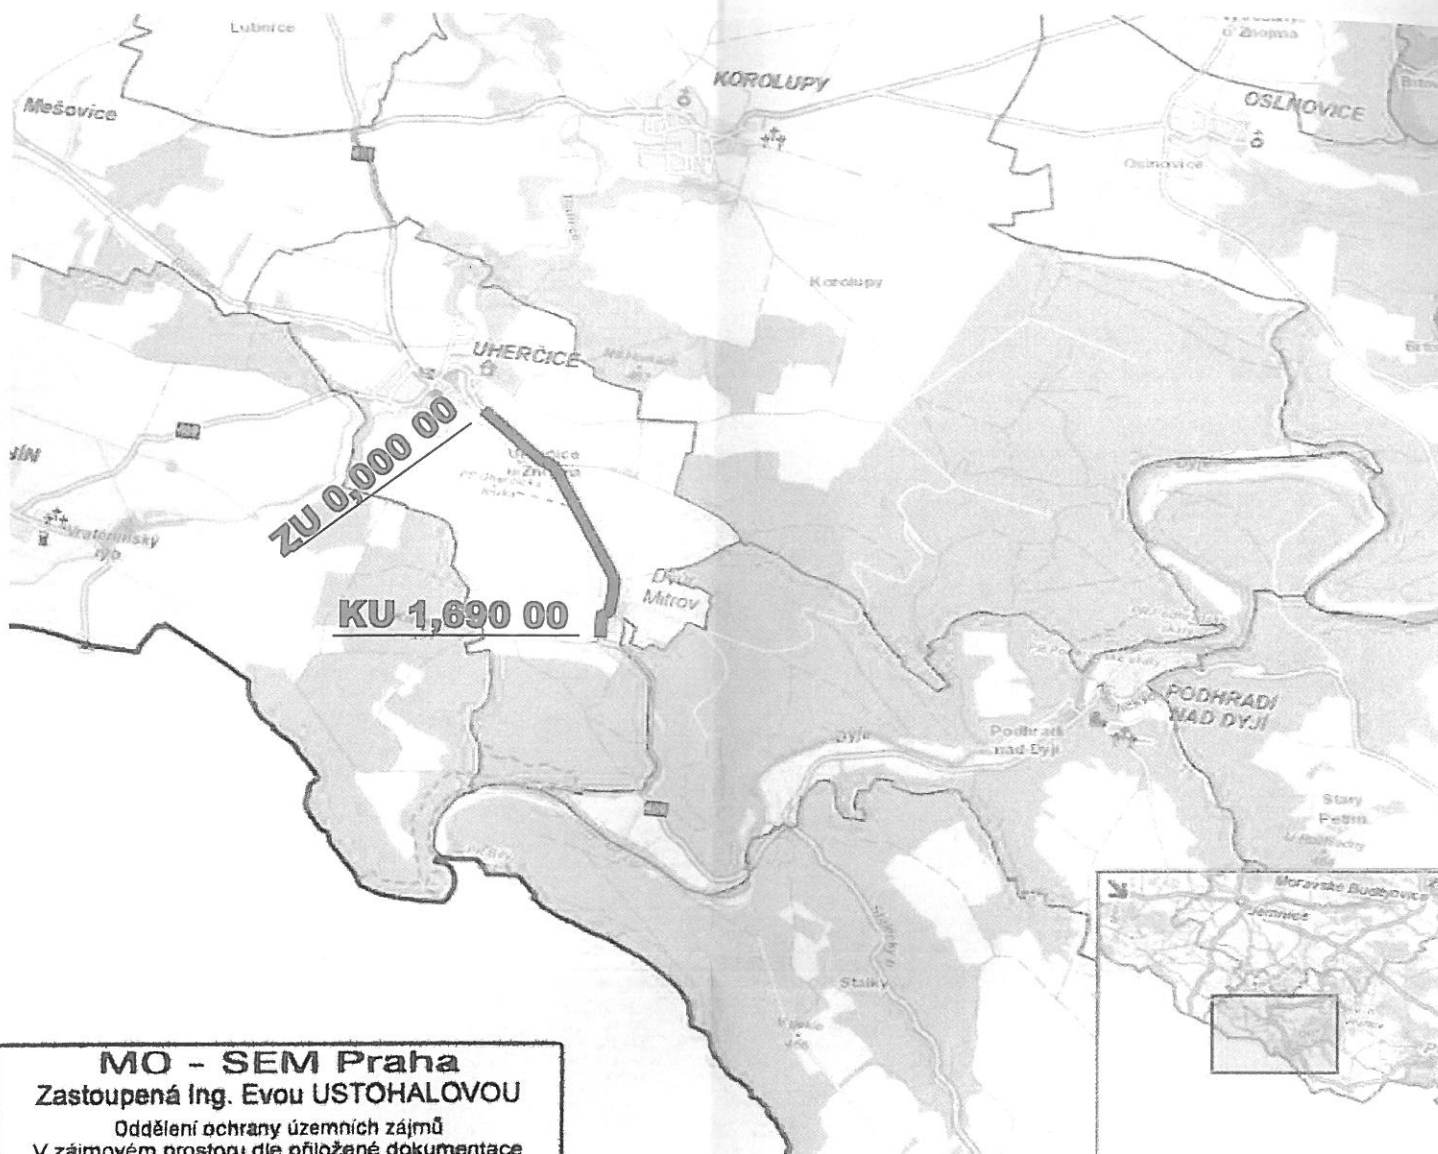

MO - SEM Praha

Zastoupená Ing. Evou USTOHALOVOU

Oddělení ochrany územních zájmů

V zájmovém prostoru dle přiložené dokumentace
OOÚZ Praha neevizuje inženýrské sítě nebo zařízení
AČR. Toto stanovisko platí po dobu dvou let, ale není
soulasem pro potřeby územního řízení
nebo stavebního povolení.

498/G/741/del-201
V Brně dne: 15-06-2016

Zodp. projektant	Vedoucí projektu	Vypracoval:	VIA Design Via Design s.r.o. Na Zahrádě 15, 690 01 Bráclav Tel: 519 326 370, fax: 519 331 401 e-mail: via@design@via-design.eu
Ing. Bořivoj Štěrba	Ing. Zdeněk Štěrba	Ing. Jitka Kopužetá	
OU: Uherčice	OU: Uherčice	OU: Uherčice	Format: A4
Objednatel: Město Uherčice	Objednatel: Město Uherčice	Objednatel: Město Uherčice	Datum: 15. 6. 2016
Akce:	Akce:	Akce:	Číslo zakázky: MD 6515
			Měřítko: 1:1000
			Stupeň dokumentace: Vypracování
			PDPS
Příloha:	Příloha:	Příloha:	Příloha číslo: 1