


Úplná uzavírka silnice II/420 v obci Dolní Věstonice.  
Stavbou bude umožněno projíždět IDS a IZS.  
Objízdná trasa je vedena přes Hustopeče, Zaječí, Milovice a Mikulov.

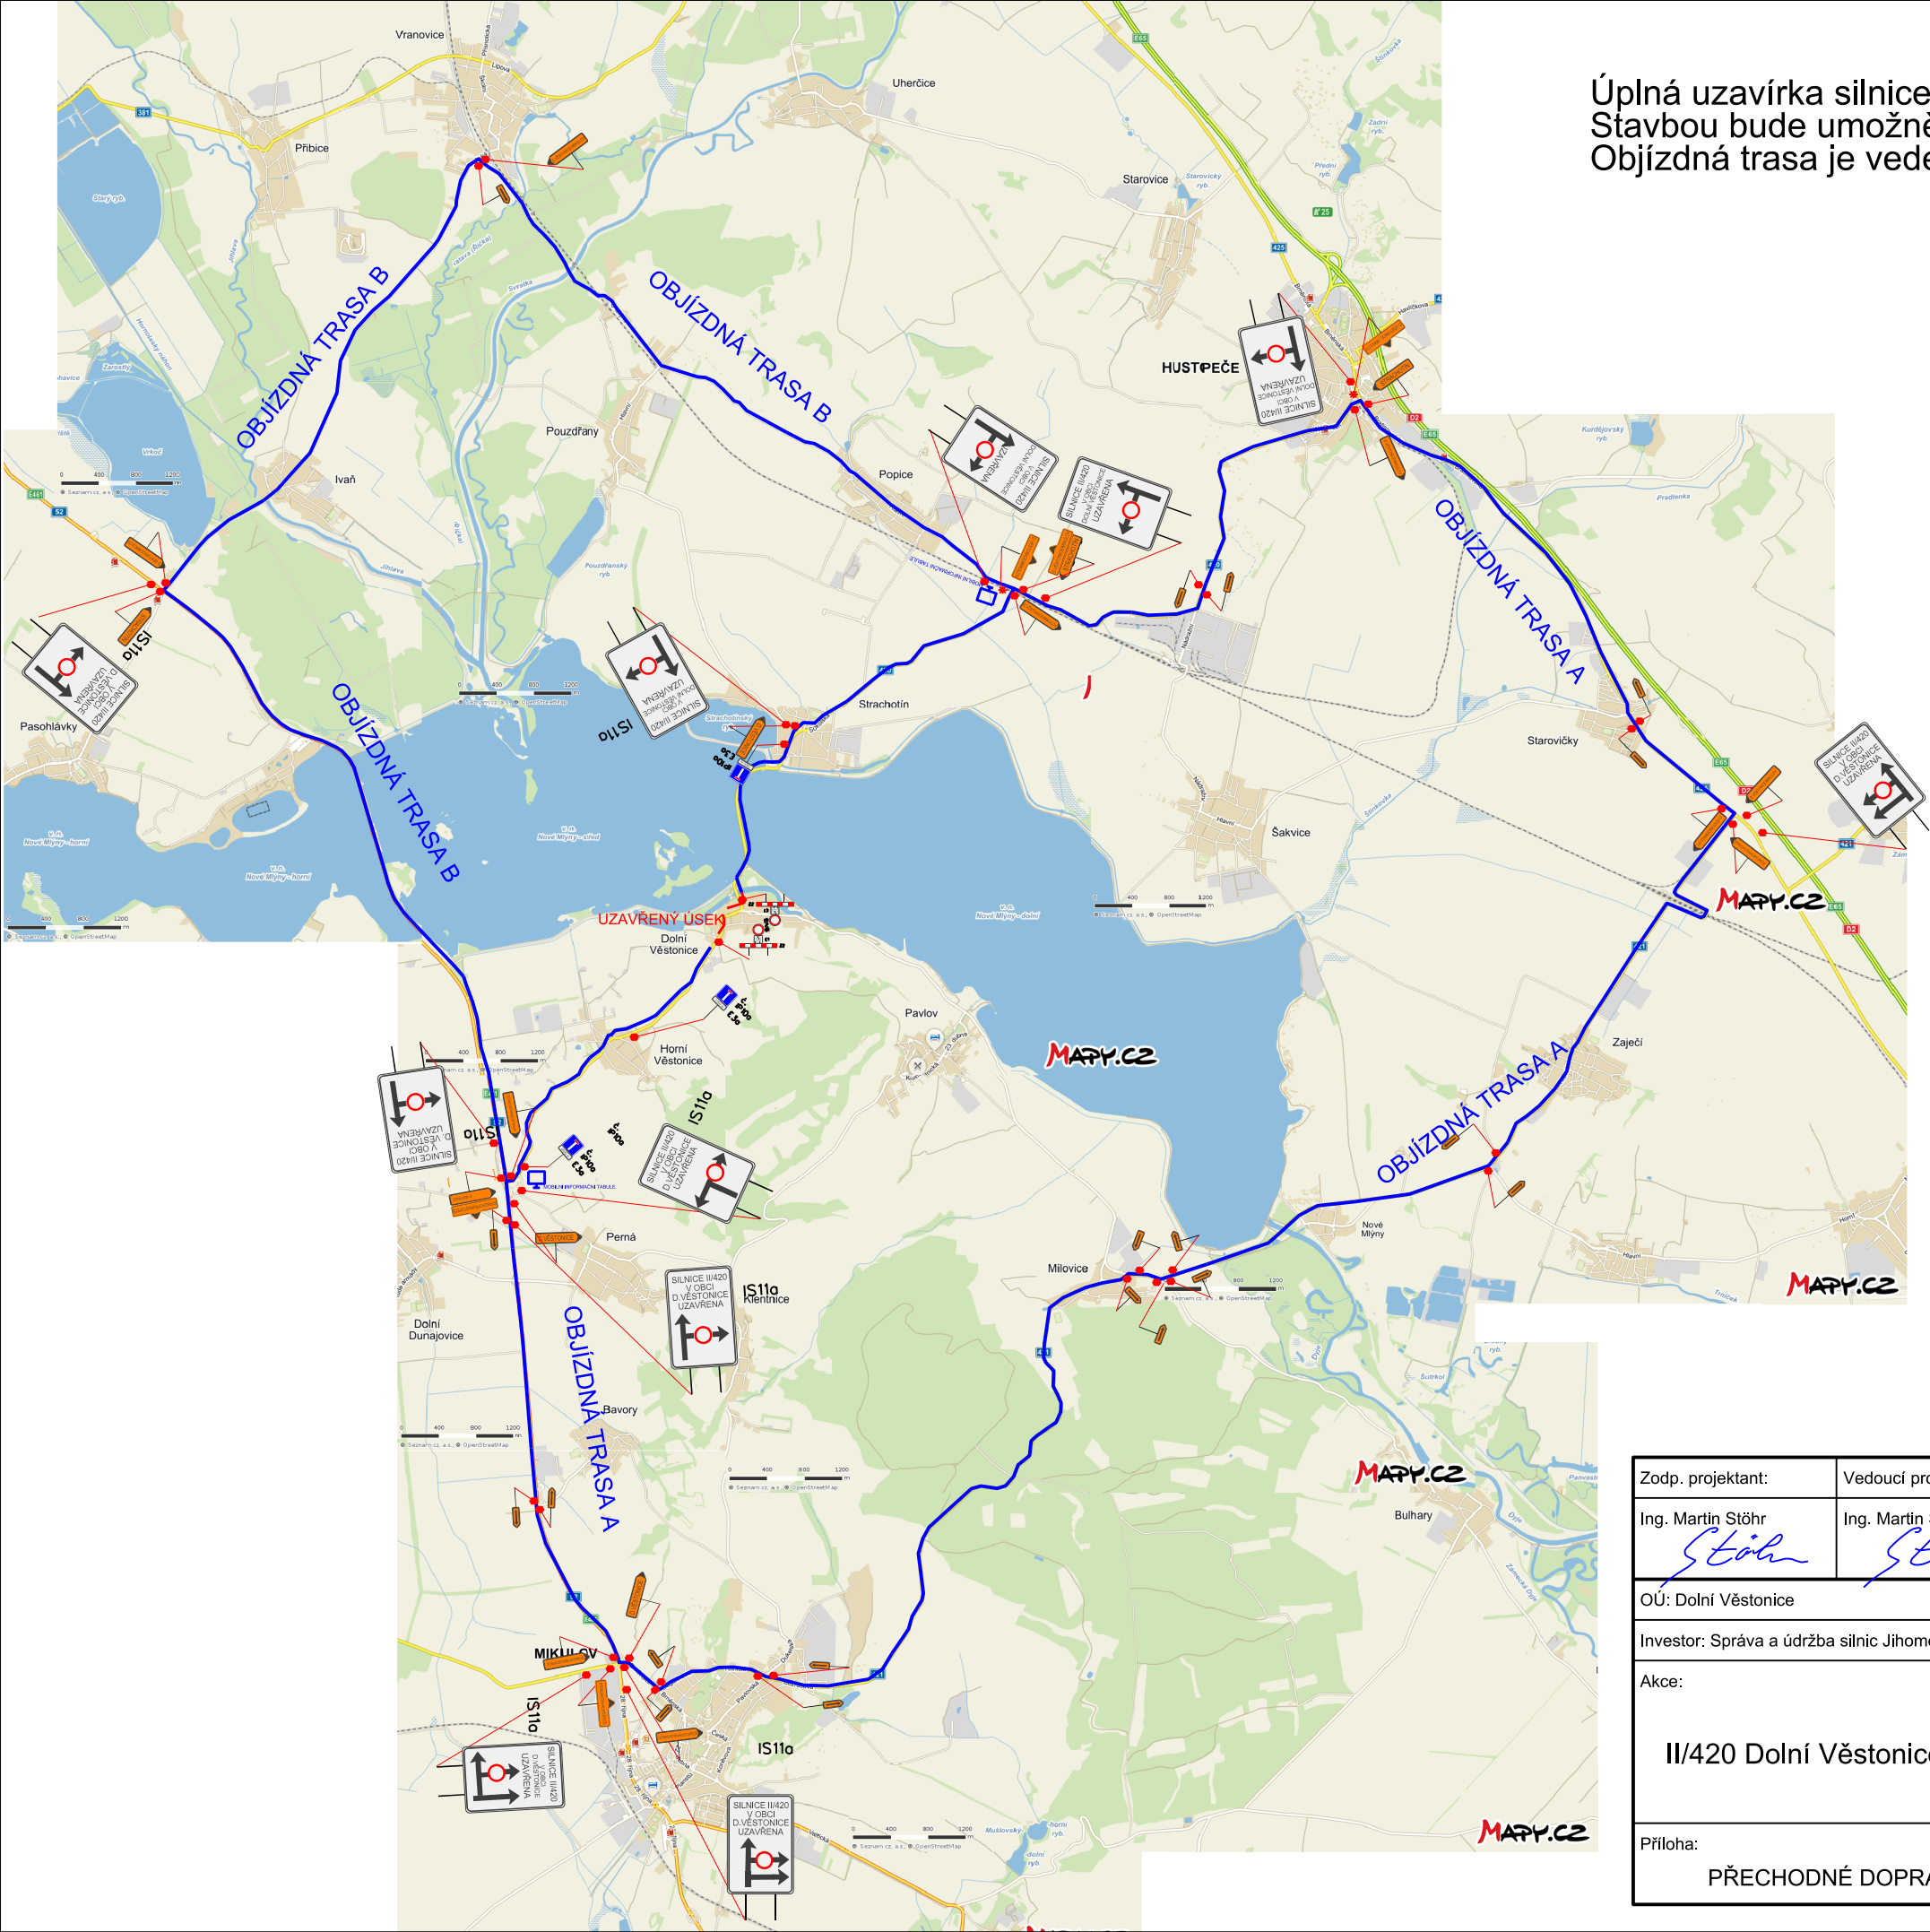

Zodp. projektant:	Vedoucí projektant:	Vypracoval:	<div><div>VIA Designe</div><div>ViaDesigne, s.r.o. Na Zahradách 16, 690 02 Břeclav Tel. 519 326 370, 519 331 400 e-mail: viadesigne@viadesigne.eu</div></div>	
Ing. Martin Stöhr	Ing. Martin Stöhr	Ing. Martin Stöhr		
OU: Dolní Věstonice		KrÚ: Jihomoravský	Formát:	2 x A4
Investor: Správa a údržba silnic Jihomoravského kraje, p.o.k.			Datum:	IV/2018
Akce:  II/420 Dolní Věstonice průtah			Číslo zakázky:	VD 11316
			Měřítko:	—
			Stupeň dokumentace:	Výtisk číslo:
Příloha:			Příloha číslo:	E 3
PŘECHODNÉ DOPRAVNÍ ZNAČENÍ - OBJÍŽDKA				