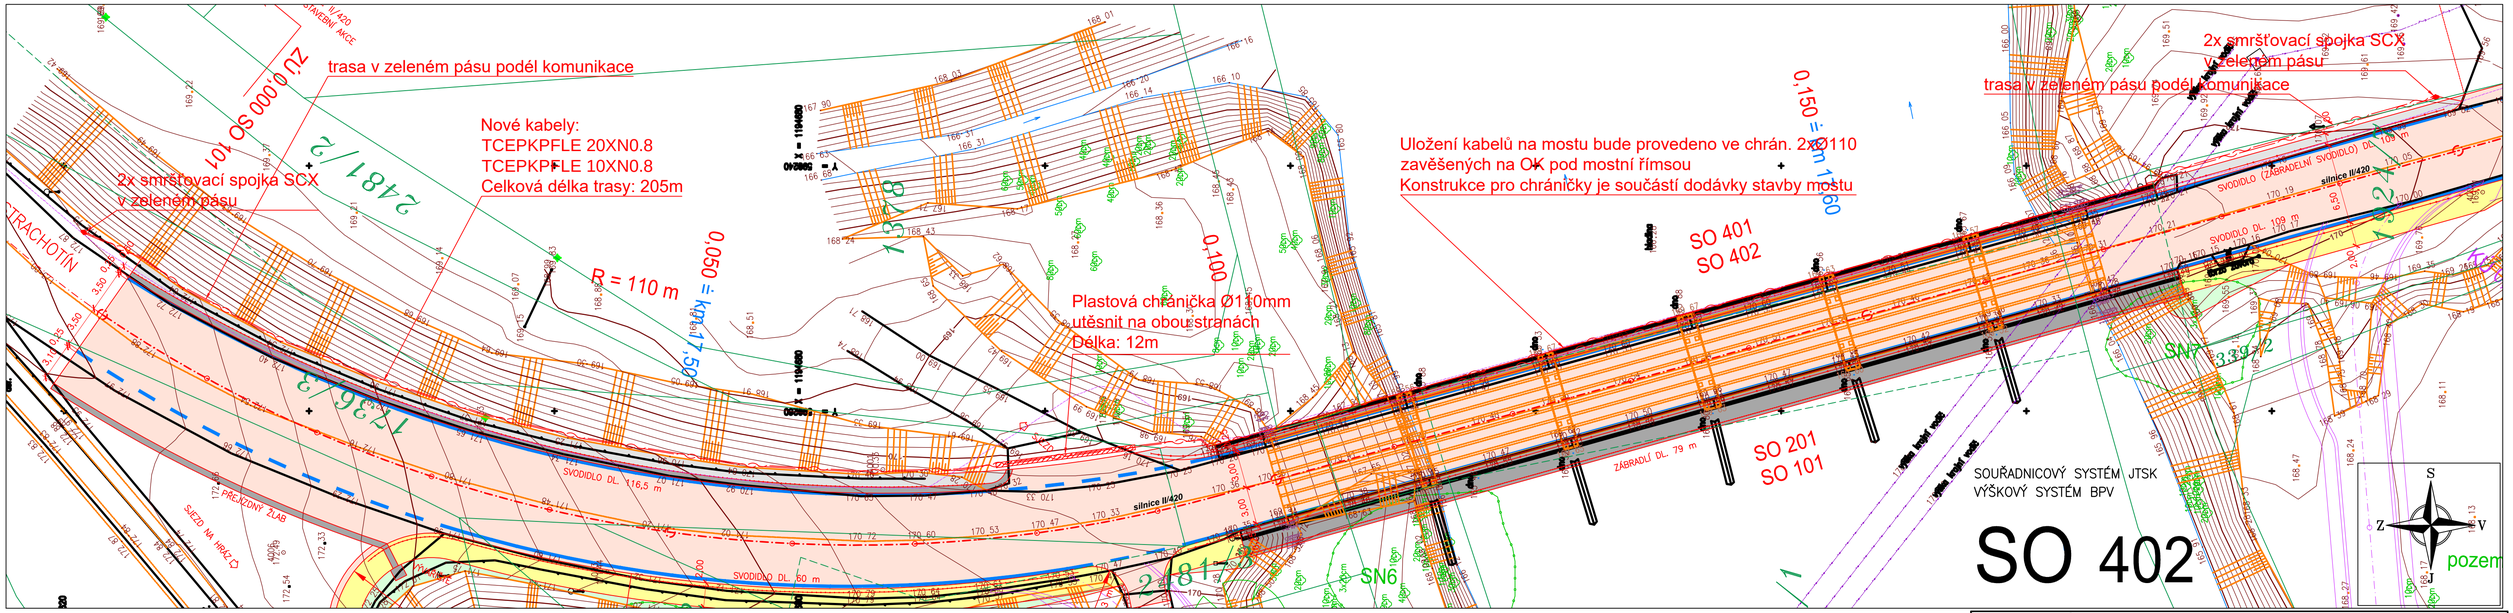

Poznámka:

Stávající sítě jsou zakresleny pouze informativně, před zahájením výkopových prací je nutno VEŠKERÉ inženýrské sítě vytyčit.
Výkopové práce v blízkosti inženýrských sítí je nutné provádět ručně se zvýšenou opatrností, aby nedošlo k jejich narušení.
Při křížení s jinými inženýrskými sítěmi budou kabely uloženy v plastové chráničce s přesahem 1m.
Při křížení plynového potrubí budou kabely uložené v betonové chráničce s přesahem 1m.
Pod vjezdy budou uloženy kabely v plastových chráničkách s přesahem 1m.

SEZNAM OBJEKTŮ:

SO 101 – ÚPRAVA KOMUNIKACE
SO 102 – DOPRAVNĚ INŽENÝRSKÁ OPATŘENÍ
SO 103 – PROVIZORNÍ KOMUNIKACE
SO 201 – MOST
SO 202 – PROVIZORNÍ PŘEMOSTĚNÍ
SO 401 – PŘELOŽKA TELEKOMUNIKAČNÍHO KABELU O2
SO 402 – PŘELOŽKA TELEKOMUNIKAČNÍHO KABELU PMO

LEGENDA:

- STÁVAJÍCÍ POLOHOPIS
- 428.626 STÁVAJÍCÍ VÝŠKOPIS
- NOVÝ STAV
- PARCELY KN
- OBJÍŽĎKA SO 103
- VODOVOD
- SDĚLOVACÍ KABEL
- PŘELOŽKA SDĚL. KABELŮ SO401, 402
- NADZEMNÍ NN
- PODZEMNÍ NN
- NADZEMNÍ VN
- VOZOVKA ŽIVIČNÁ
- CHODNÍK DLÁŽDĚNÝ
- BETONOVÉ KONSTRUKCE
- KRAJNICE ŠTĚRKOVÁ
- NÁSYP
- VODOROVNÉ DZ
- INVENTARIZOVANÉ SKUPINY NÁROSTŮ
- INVENTARIZOVANÉ SKUPINY STROMŮ
- INVENTARIZOVANÉ STROMY

RYBÁK – PROJEKTOVÁNÍ STAVEB, spol. s r.o.
Havlíčkova 139/25a, 602 00 Brno, IČO: 25 32 56 80, ISO 9001, č. certifikátu QMS-018-2004
tel.: 543 236 081, e-mail: rybak@rybak.cz, ID: ne2yj6f, www.rybak.cz

HLAVNÍ INŽENÝR PROJEKTU	: ING. VÍT RYBÁK
ZODPOVĚDNÝ PROJEKTANT	: ING. VÍT RYBÁK
VYPRACOVAL	: ING. TOMÁŠ BLAŽEK
KONTROLOVAL	: ING. TOMÁŠ BLAŽEK

KATASTR	: DOLNÍ VĚSTONICE	MĚSTSKÝ ÚŘAD : MIKULOV	DATUM : I/2017
STAVEBNÍK	: SÚS JMK		SOUBOR : –
OBJEDNATEL	: SÚS JMK		REVIZE : –
AKCE :	II/420 DOLNÍ VĚSTONICE MOST EV. Č. 420–012 SO 402 PŘELOŽKA TELEKOMUNIKAČNÍHO KABELU PMO		MĚŘÍTKO : 1:500 FORMÁT : 4x A4
			STUPEŇ: PDPS / SOUPRAVA
PŘÍLOHA :	SITUACE		Č. PŘÍLOHY: 2