




SILNICE S PODÉLNÝM ODVODŇOVAČEM A Odstavnou plochou

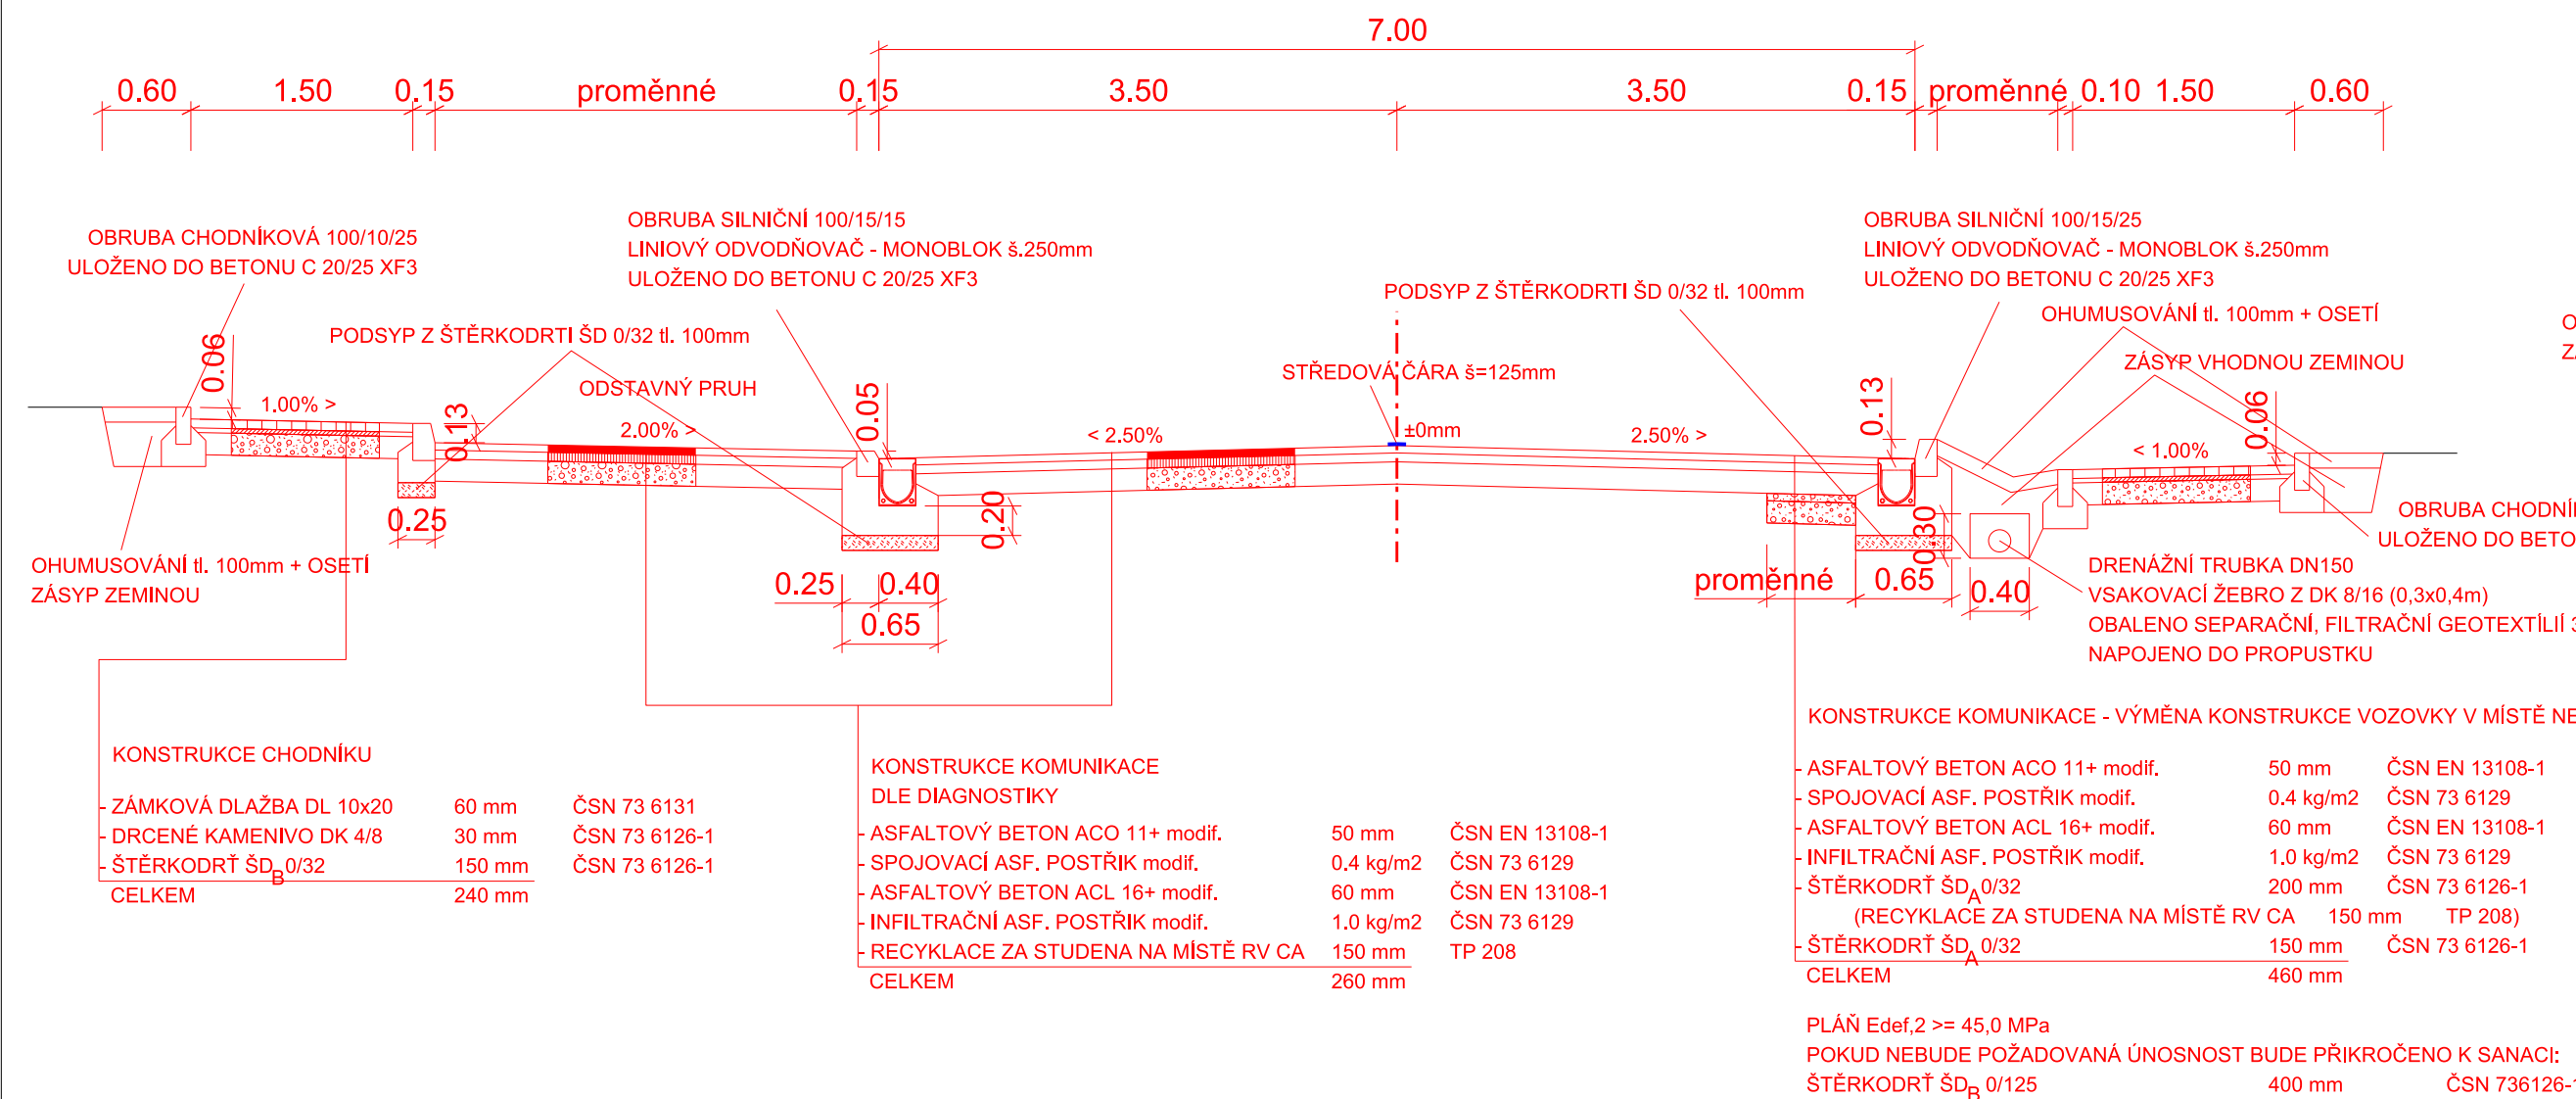


SILNICE S PŘÍDLAŽBOU Z ŽULOVÉ KOSTKY

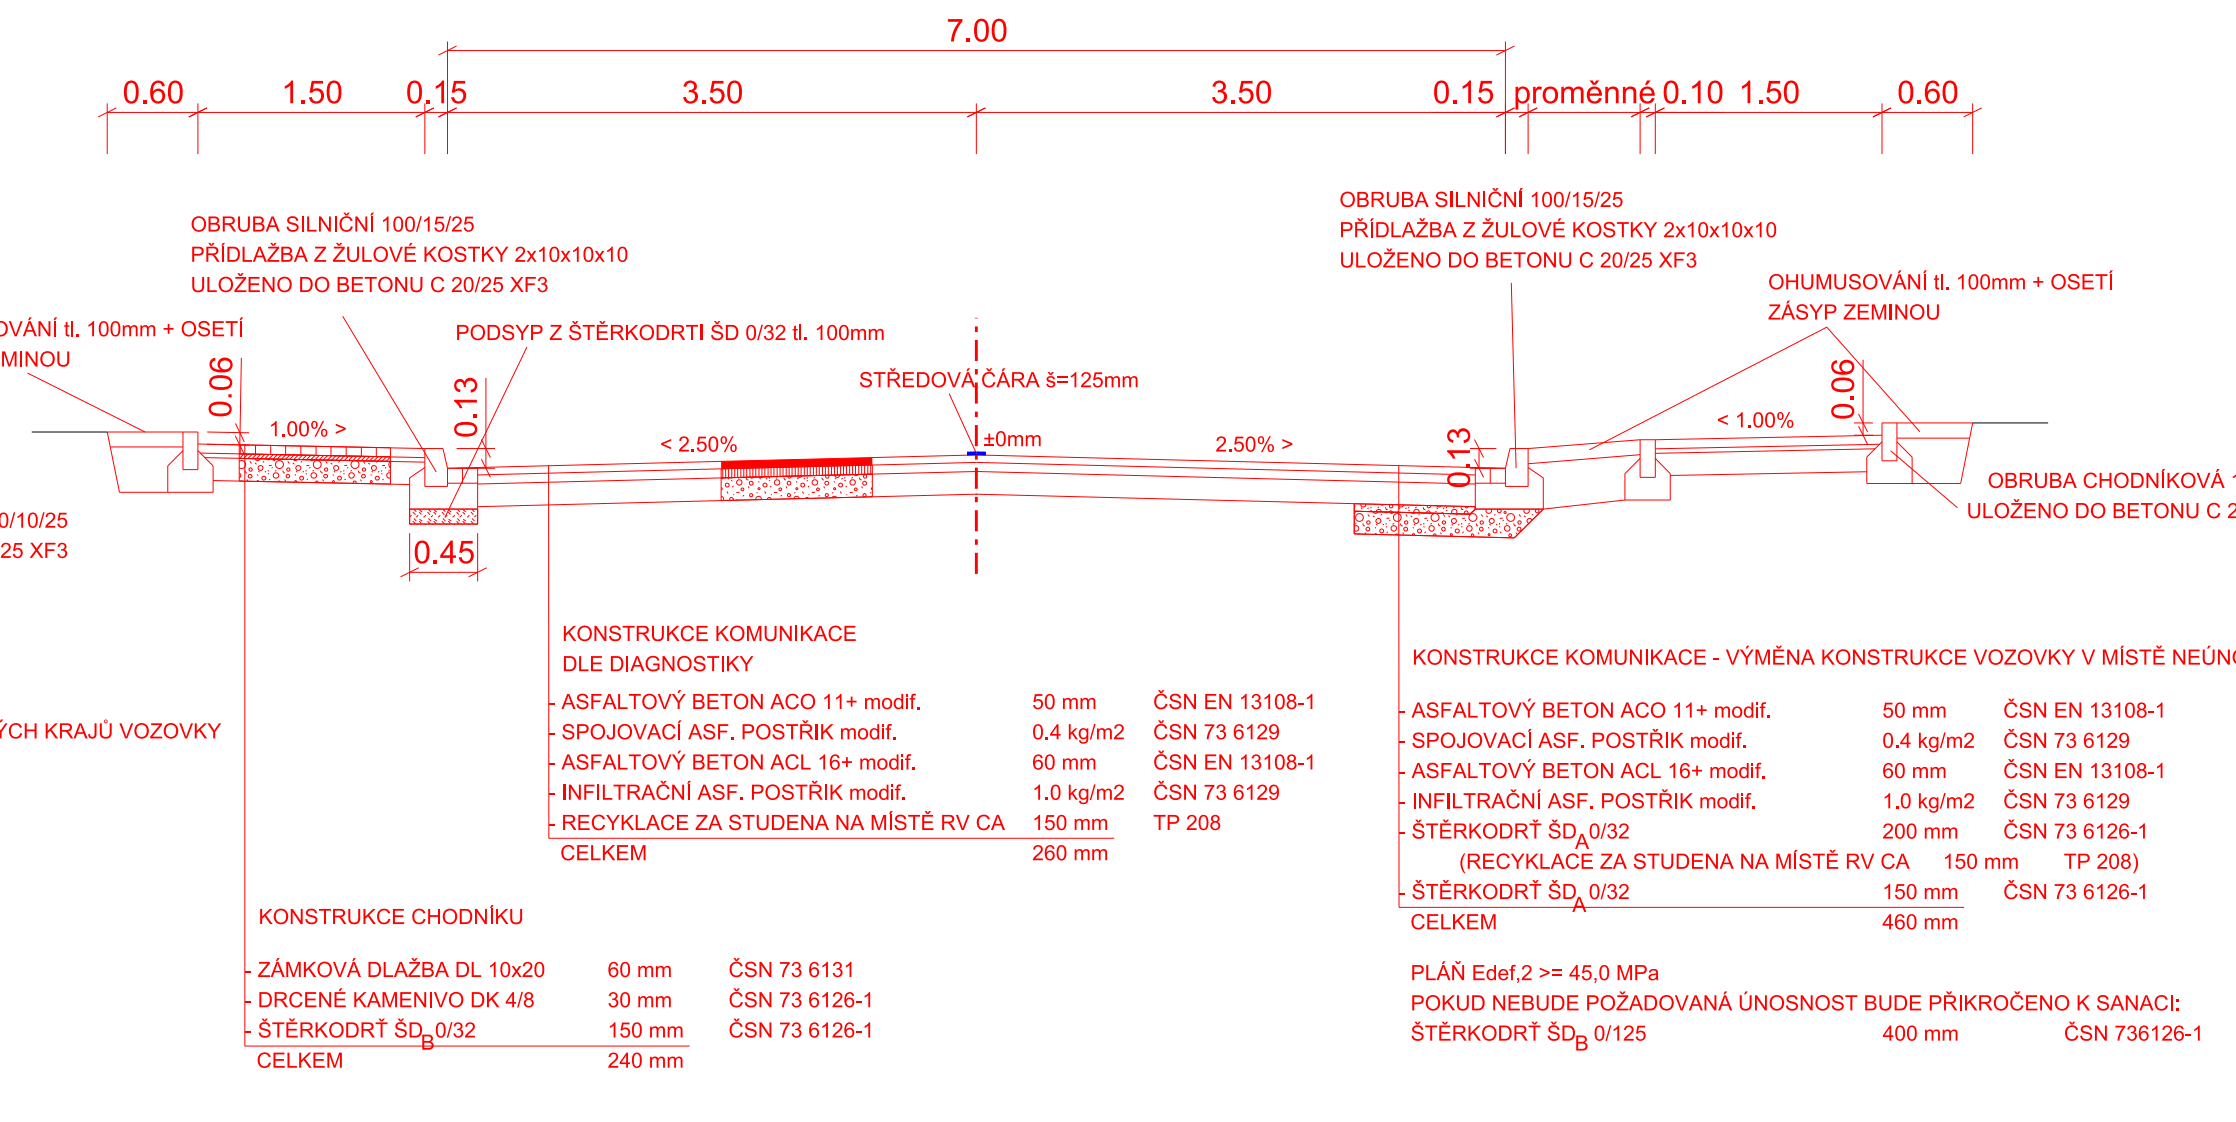


SILNICE S KRAJNICÍ Z R-MATERIÁLU

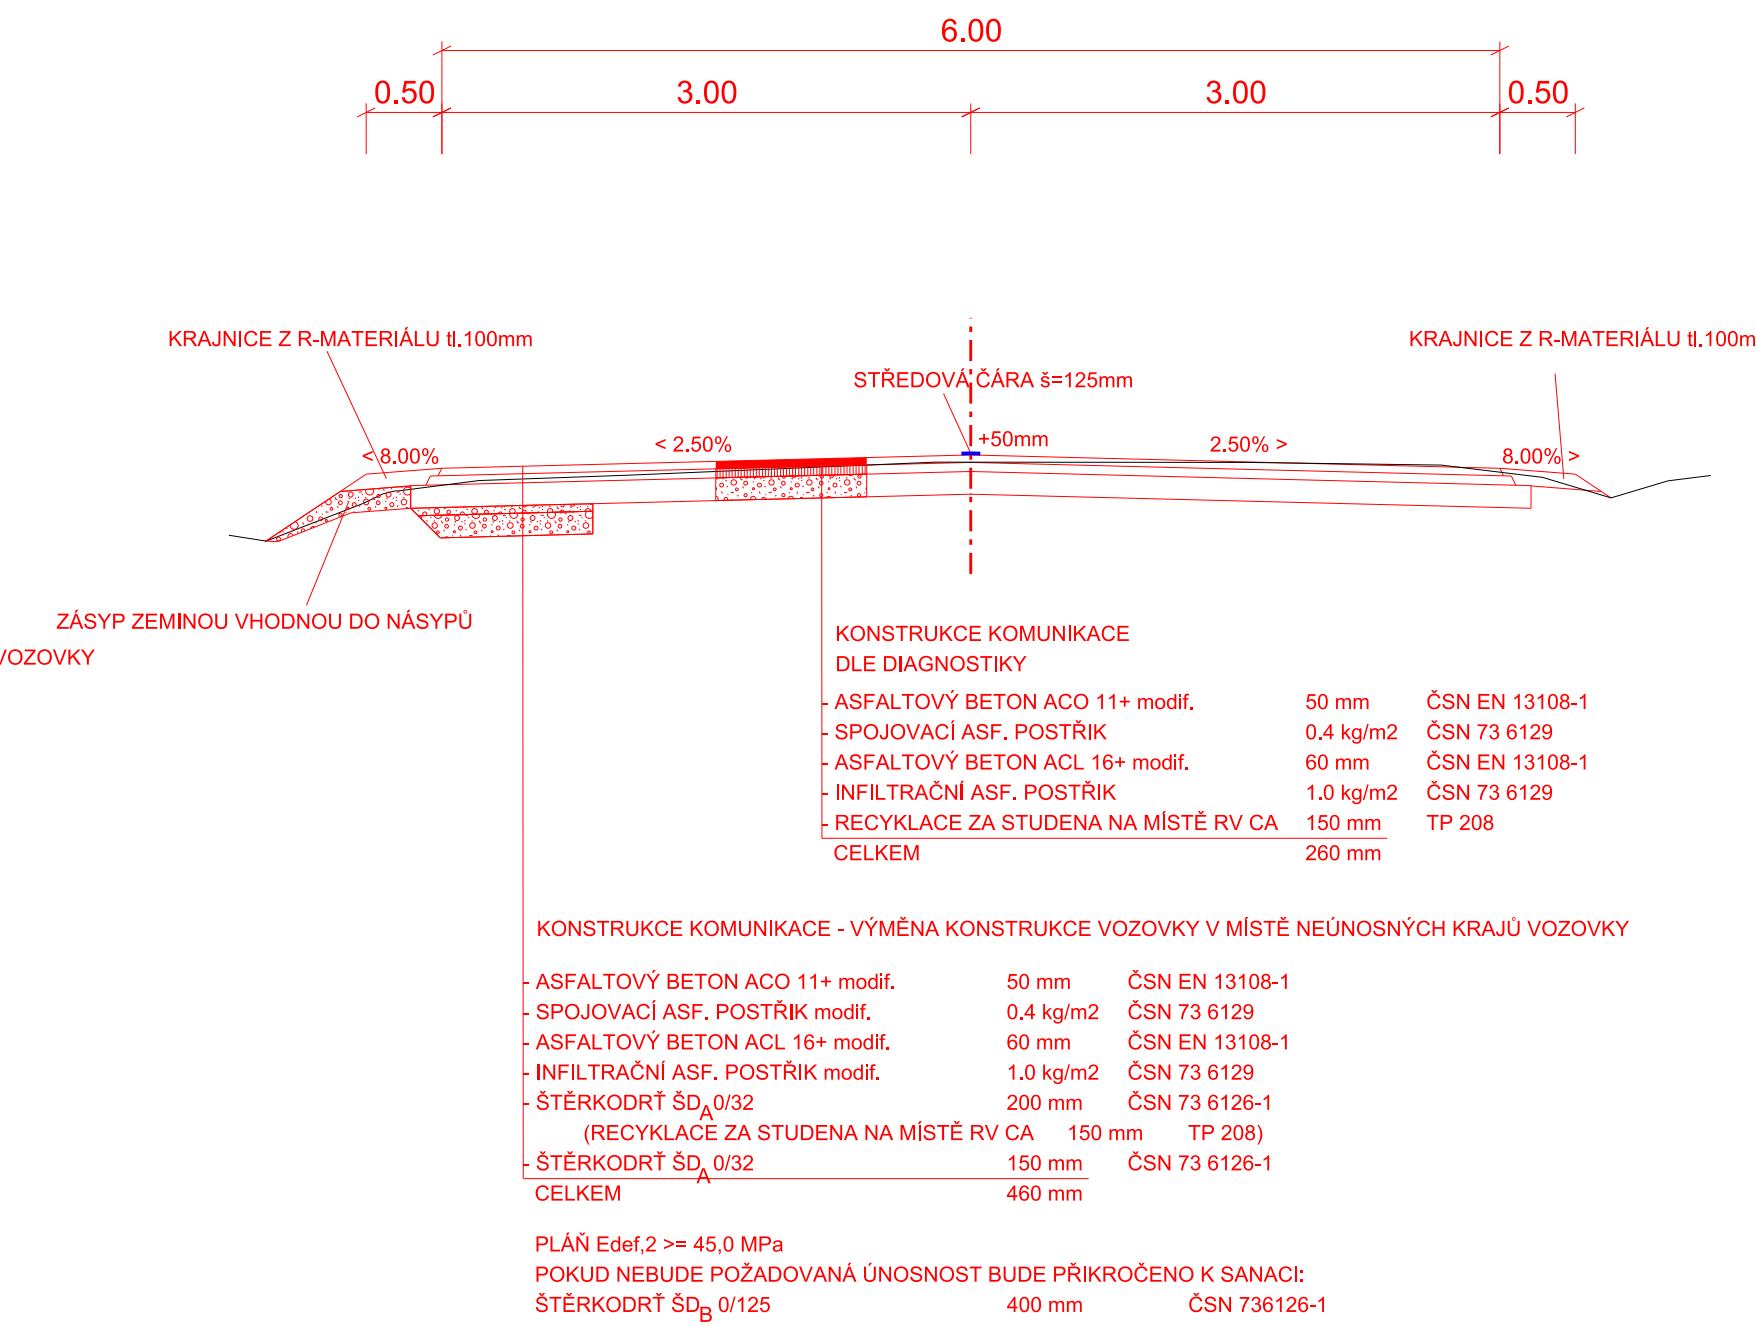


VZOROVÝ ŘEZ V MÍSTĚ AUTOBUSOVÉ ZASTÁVKY:

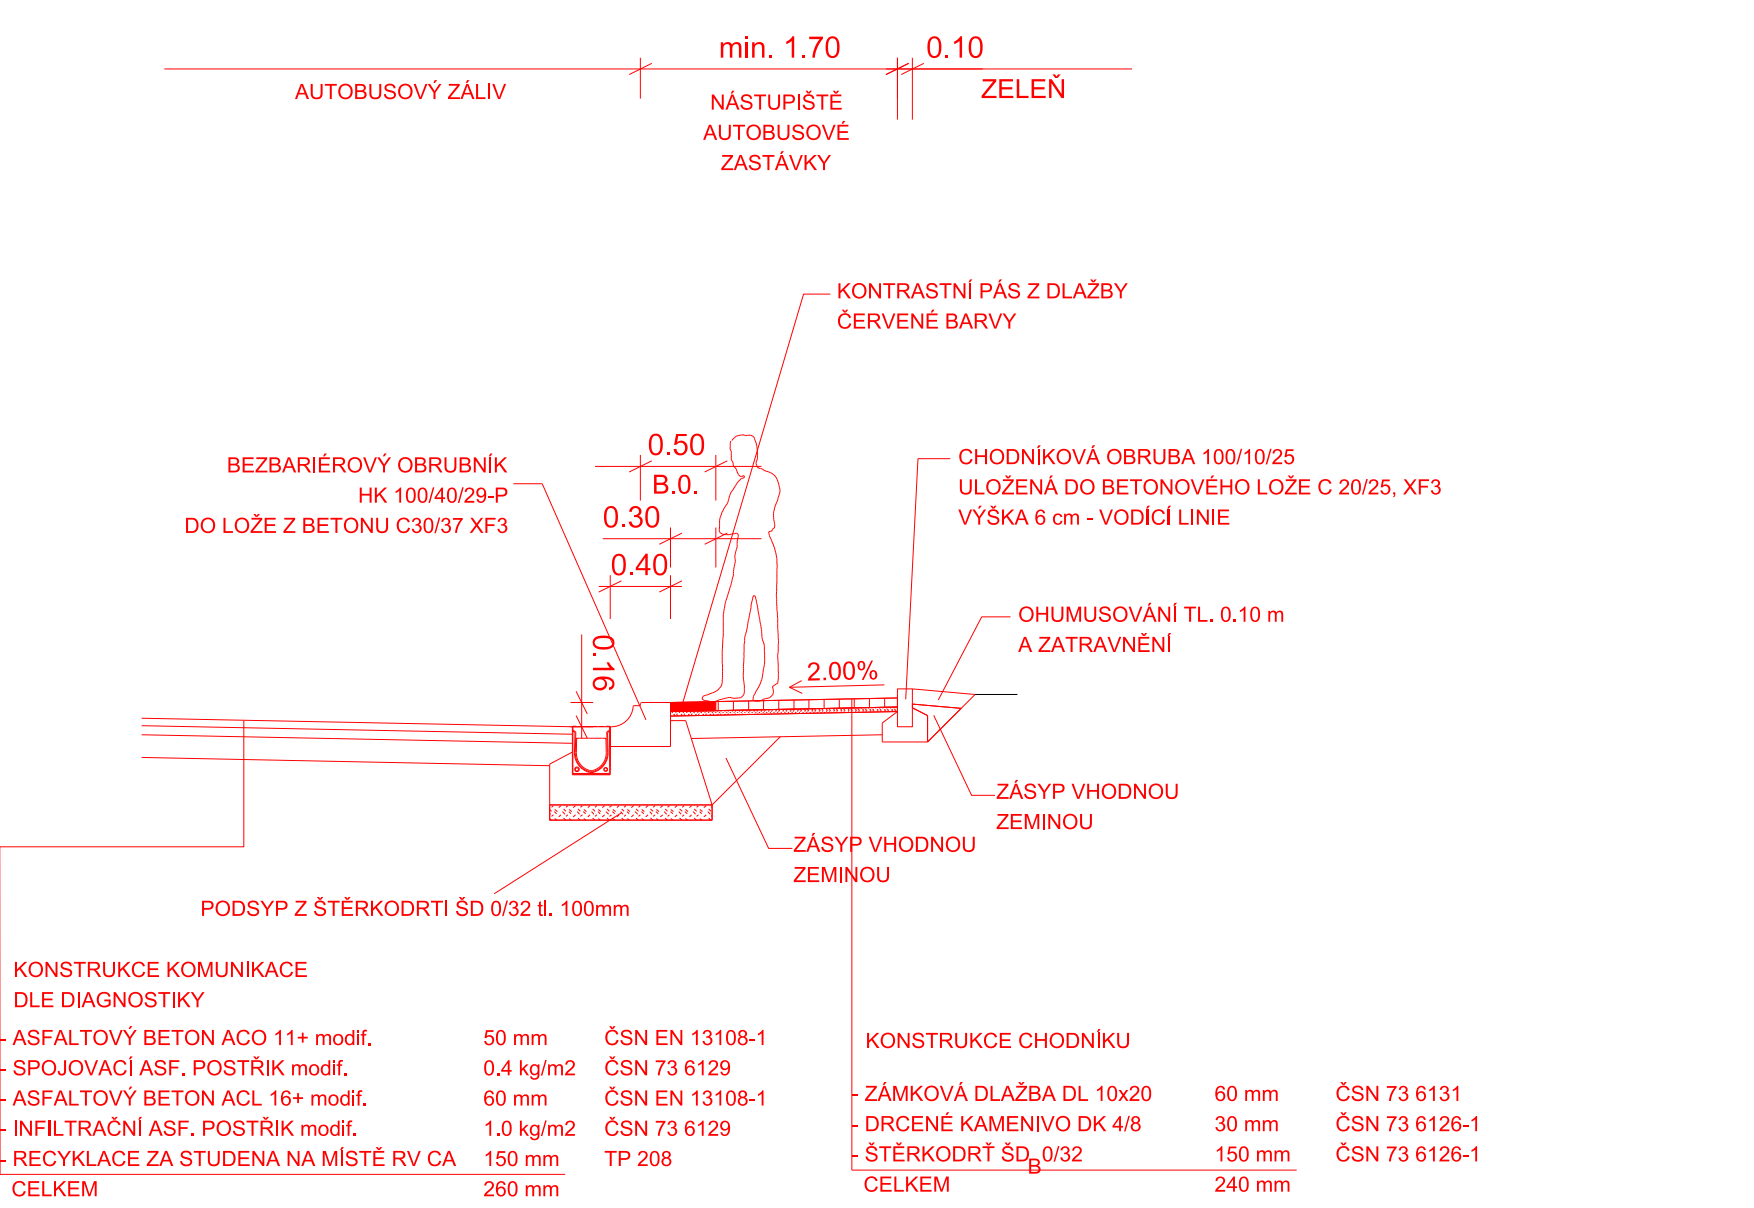

DETAIL PROVEDENÍ SJEZDU

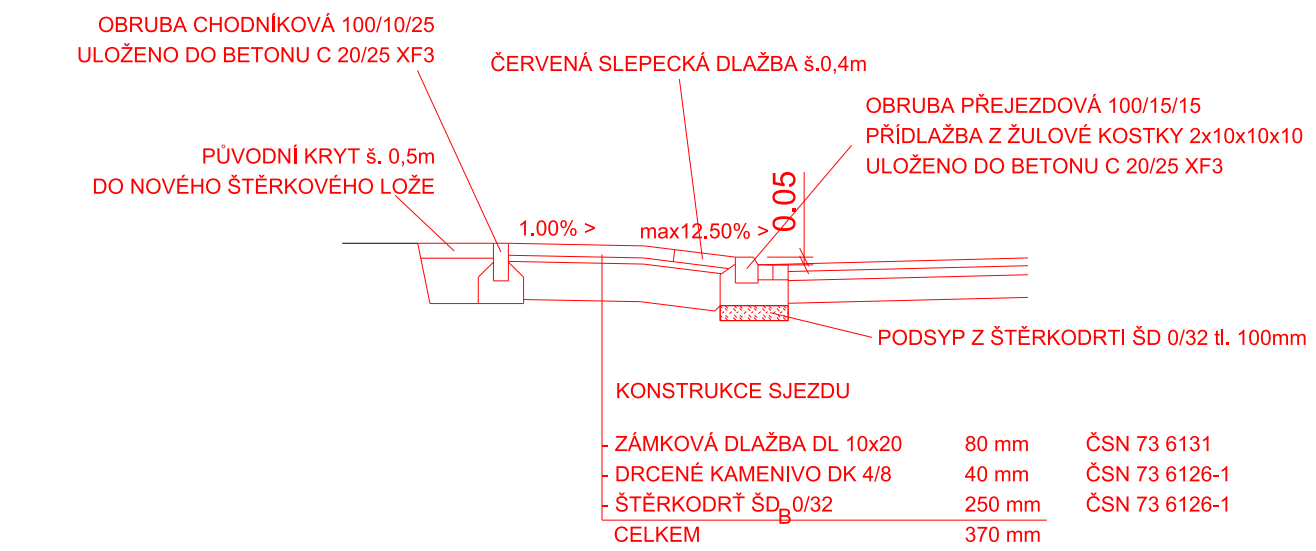

DETAIL NAPOJENÍ MK

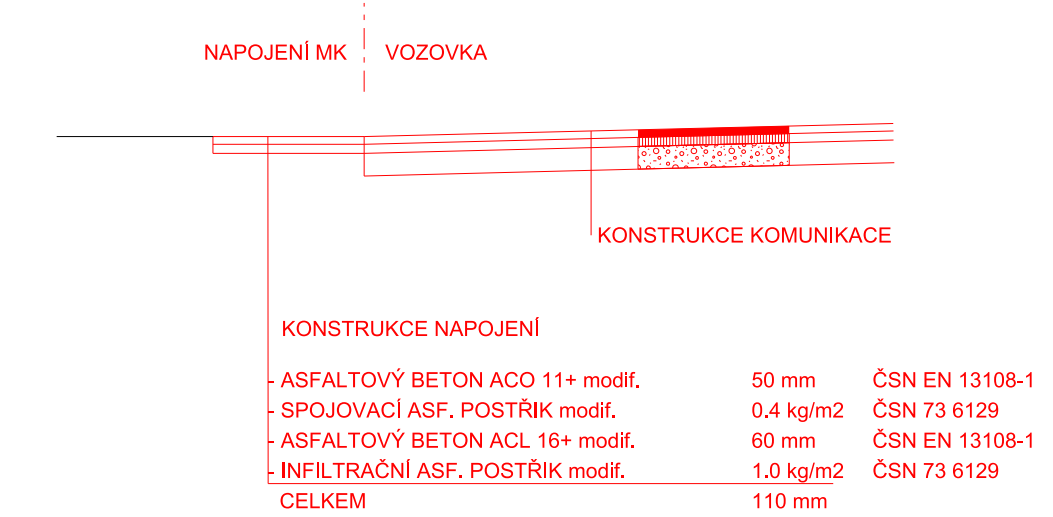

Zodp. projektant: Ing. Martin Stöhr	Vedoucí projektant: Ing. Martin Stöhr	Vypracoval: Ing. Martin Stöhr	ViaDesigne , s.r.o. Na Zahradách 16, 690 02 Břeclav Tel. 519 326 370, 519 531 400 e-mail: viadesigne@viadesigne.eu	
OÚ: Dolní Věstonice		KrÚ: Jihomoravský	Formát:	6 x A4
Investor: Správa a údržba silnic Jihomoravského kraje, p.o.k.			Datum:	IV/2018
Akce:			Číslo zakázky:	VD 11316
II/420 Dolní Věstonice průtah			Měřítko:	1 : 50
			Stupeň dokumentace:	Výtisk číslo:
			PDP	
Příloha:			Příloha číslo:	C 3
VZOROVÉ PŘÍČNÉ ŘEZY				