POLE 5: PILÍŘ 5 - PILÍŘ 6

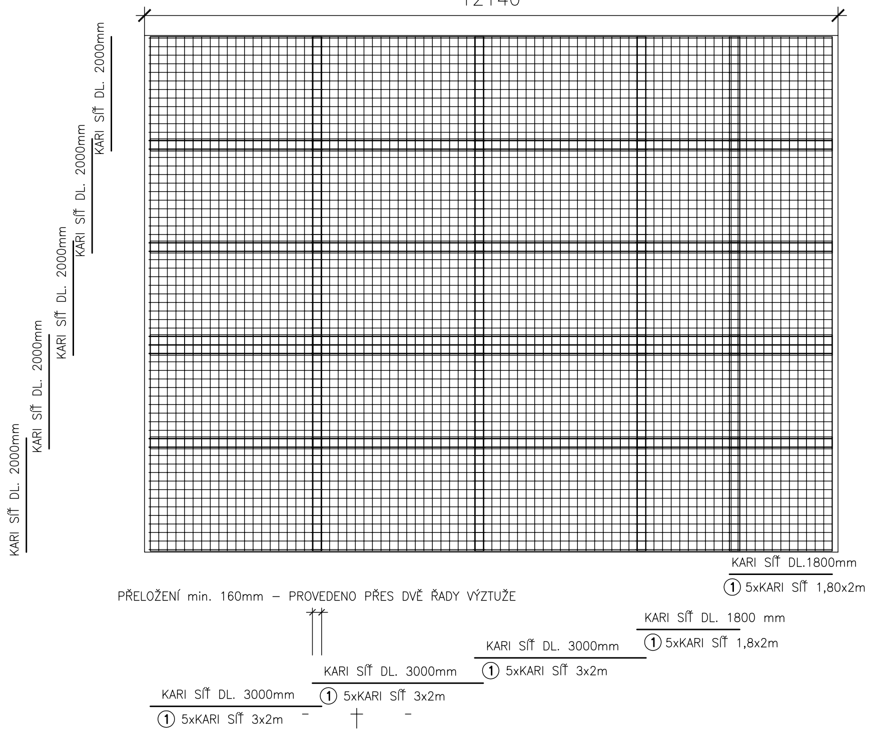
12140
KARI SÍŤ DL. 2000mm
KARI SÍŤ DL. 2000mm
KARI SÍŤ DL. 2000mm
KARI SÍŤ DL. 2000mm
KARI SÍŤ DL. 2000mm
KARI SÍŤ DL.1800mm
① 5xKARI SÍŤ 1,80x2m
PŘELOŽENÍ min. 160mm – PROVEDENO PŘES DVĚ ŘADY VÝZTUŽE
KARI SÍŤ DL. 1800 mm
① 5xKARI SÍŤ 1,8x2m
KARI SÍŤ DL. 3000mm
① 5xKARI SÍŤ 3x2m
KARI SÍŤ DL. 3000mm
① 5xKARI SÍŤ 3x2m
KARI SÍŤ DL. 3000mm
① 5xKARI SÍŤ 3x2m

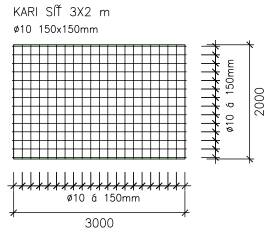
KARI SÍŤ 3X2 m
ø10 150x150mm
ø10 á 150mm
2000
ø10 á 150mm
3000

POZN.: V MÍSTĚ KŘÍŽENÍ DOLNÍ KARI SÍTĚ S KOZLÍKY BUDOU VYSTŘIŽENY PRO OTVORY V KARI SÍTI.

POLE 6: PILÍŘ 6 - OPĚRA 7

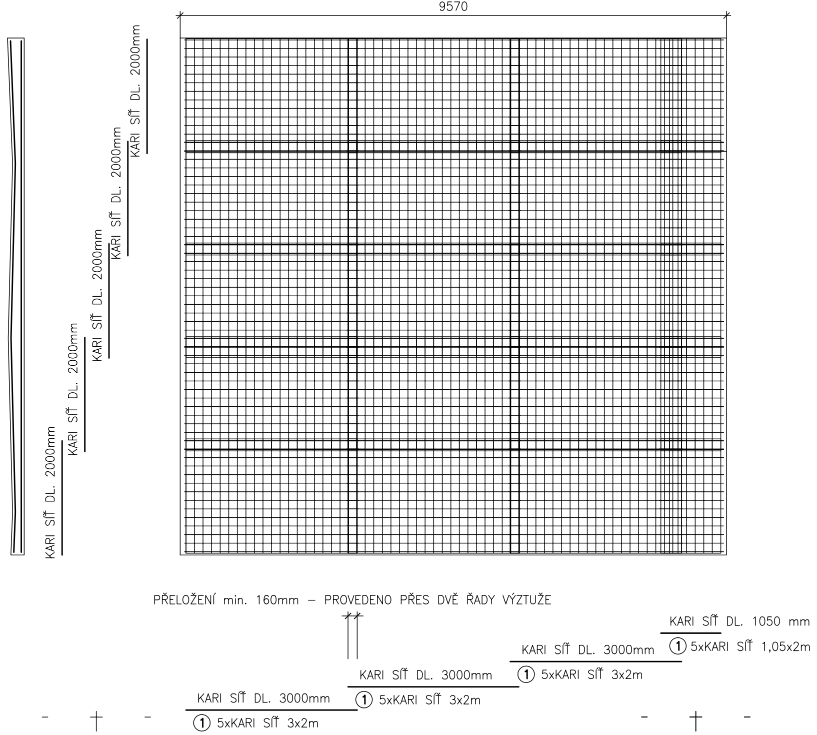
9570
KARI SÍŤ DL. 2000mm
KARI SÍŤ DL. 2000mm
KARI SÍŤ DL. 2000mm
KARI SÍŤ DL. 2000mm
KARI SÍŤ DL. 2000mm
PŘELOŽENÍ min. 160mm – PROVEDENO PŘES DVĚ ŘADY VÝZTUŽE
KARI SÍŤ DL. 1050 mm
① 5xKARI SÍŤ 1,05x2m
KARI SÍŤ DL. 3000mm
① 5xKARI SÍŤ 3x2m
KARI SÍŤ DL. 3000mm
① 5xKARI SÍŤ 3x2m
KARI SÍŤ DL. 3000mm
① 5xKARI SÍŤ 3x2m

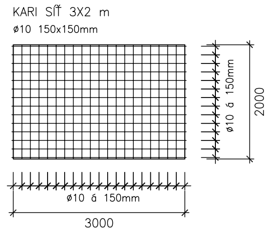
KARI SÍŤ 3X2 m
ø10 150x150mm
ø10 á 150mm
2000
ø10 á 150mm
3000

POZN.: V MÍSTĚ KŘÍŽENÍ DOLNÍ KARI SÍTĚ S KOZLÍKY BUDOU VYSTŘIŽENY PRO OTVORY V KARI SÍTI.

SOŘADNICOVÝ SYSTÉM JTSK
VÝŠKOVÝ SYSTÉM BPV

SO 201

RYBÁK – PROJEKTOVÁNÍ STAVEB, spol. s r.o.
Havlíčkova 139/25a, 602 00 Brno, IČO: 25 32 56 80, ISO 9001, č. certifikátu QMS–018–2004
tel.: 543 236 081, e–mail: rybak@rybak.cz, ID: ne2yj6f, www.rybak.cz

HLAVNÍ INŽENÝR PROJEKTU : ING. VÍT RYBÁK
ZODPOVĚDNÝ PROJEKTANT : ING. VÍT RYBÁK
VYPRACOVAL : Bc. TOMÁŠ PÍREK
KONTROLOVAL : ING. JIŘÍ BEDNAŘÍK

KATASTR : DOLNÍ VĚSTONICE
MĚSTSKÝ ÚŘAD : MIKULOV
STAVEBNÍK : SÚS JMK
OBJEDNATEL : SÚS JMK
AKCE : II/420 DOLNÍ VĚSTONICE
MOST EV. Č. 420–012
SO 201 MOST
PŘÍLOHA : VÝKRES VÝZTUŽE DESKY

DATUM : I/2017
SOUBOR : –
REVIZE : –
MĚŘÍTKO : 1:50
FORMÁT : 16 A4
STUPEŇ PDPS
SOUPRAVA
Č. PŘÍLOHY 8

POLE 3: PILÍŘ 3 - PILÍŘ 4

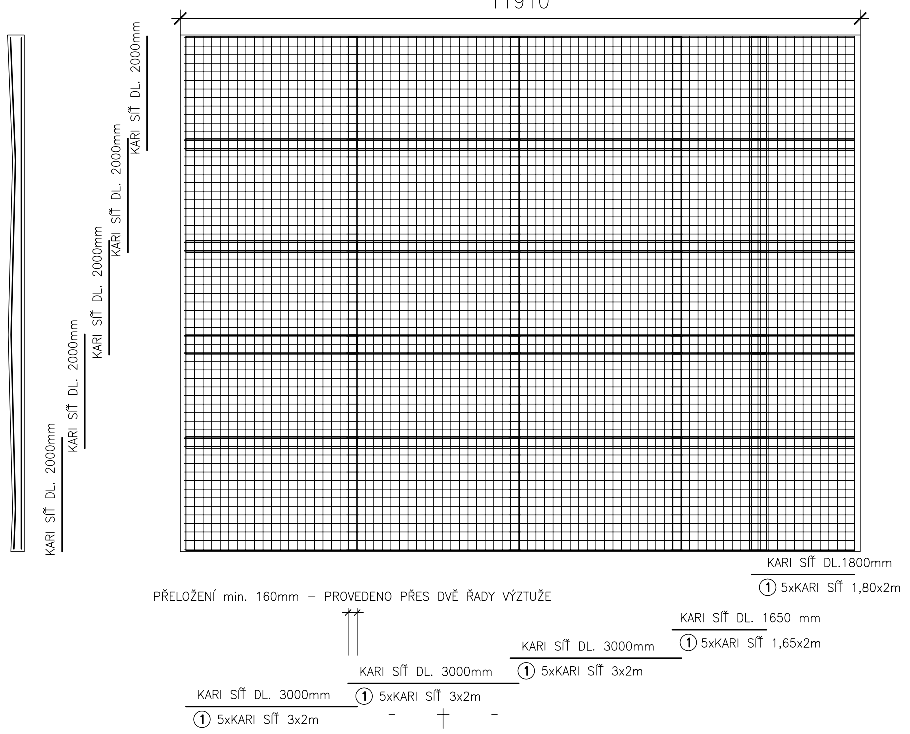
11910
KARI SÍŤ DL. 2000mm
KARI SÍŤ DL. 2000mm
KARI SÍŤ DL. 2000mm
KARI SÍŤ DL. 2000mm
KARI SÍŤ DL. 2000mm
KARI SÍŤ DL.1800mm
① 5xKARI SÍŤ 1,80x2m
PŘELOŽENÍ min. 160mm – PROVEDENO PŘES DVĚ ŘADY VÝZTUŽE
KARI SÍŤ DL. 1650 mm
① 5xKARI SÍŤ 1,65x2m
KARI SÍŤ DL. 3000mm
① 5xKARI SÍŤ 3x2m
KARI SÍŤ DL. 3000mm
① 5xKARI SÍŤ 3x2m
KARI SÍŤ DL. 3000mm
① 5xKARI SÍŤ 3x2m

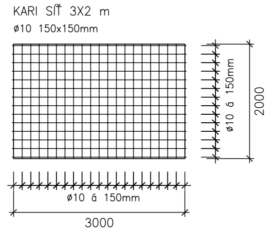
KARI SÍŤ 3X2 m
ø10 150x150mm
ø10 á 150mm
2000
ø10 á 150mm
3000

POZN.: V MÍSTĚ KŘÍŽENÍ DOLNÍ KARI SÍTĚ S KOZLÍKY
BUDOU VYSTŘIŽENY PRO OTVORY V KARI SÍTI.

POLE 4: PILÍŘ 4 - PILÍŘ 5

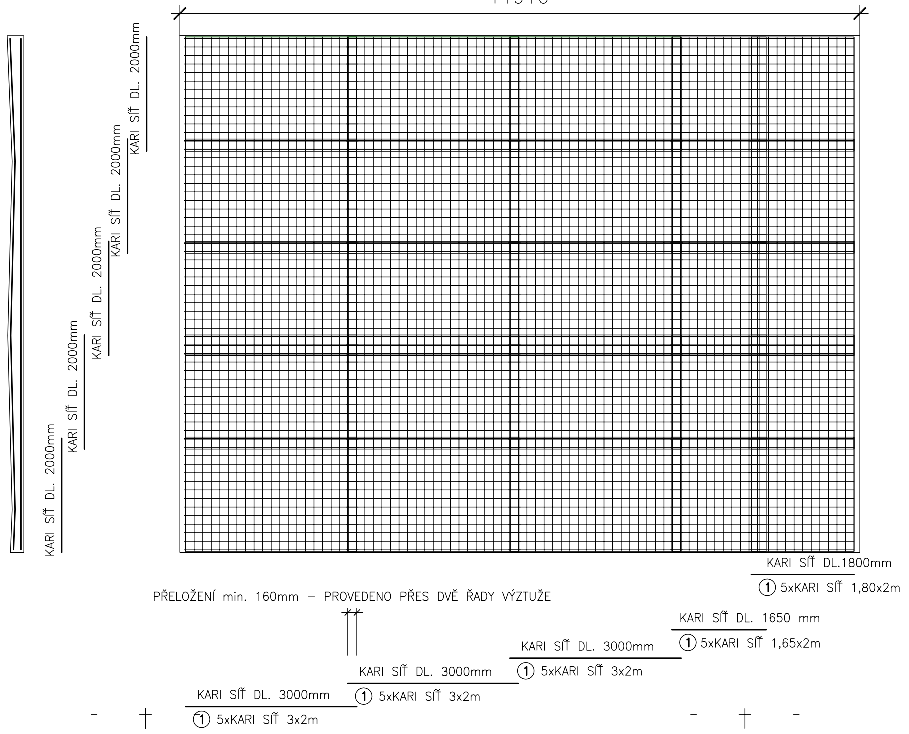
11910
KARI SÍŤ DL. 2000mm
KARI SÍŤ DL. 2000mm
KARI SÍŤ DL. 2000mm
KARI SÍŤ DL. 2000mm
KARI SÍŤ DL. 2000mm
KARI SÍŤ DL.1800mm
① 5xKARI SÍŤ 1,80x2m
PŘELOŽENÍ min. 160mm – PROVEDENO PŘES DVĚ ŘADY VÝZTUŽE
KARI SÍŤ DL. 1650 mm
① 5xKARI SÍŤ 1,65x2m
KARI SÍŤ DL. 3000mm
① 5xKARI SÍŤ 3x2m
KARI SÍŤ DL. 3000mm
① 5xKARI SÍŤ 3x2m
KARI SÍŤ DL. 3000mm
① 5xKARI SÍŤ 3x2m

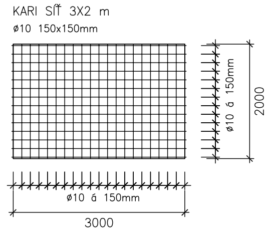
KARI SÍŤ 3X2 m
ø10 150x150mm
ø10 á 150mm
2000
ø10 á 150mm
3000

POZN.: V MÍSTĚ KŘÍŽENÍ DOLNÍ KARI SÍTĚ S KOZLÍKY
BUDOU VYSTŘIŽENY PRO OTVORY V KARI SÍTI.

POLE 1: OPĚRA 1 - PILÍŘ 2

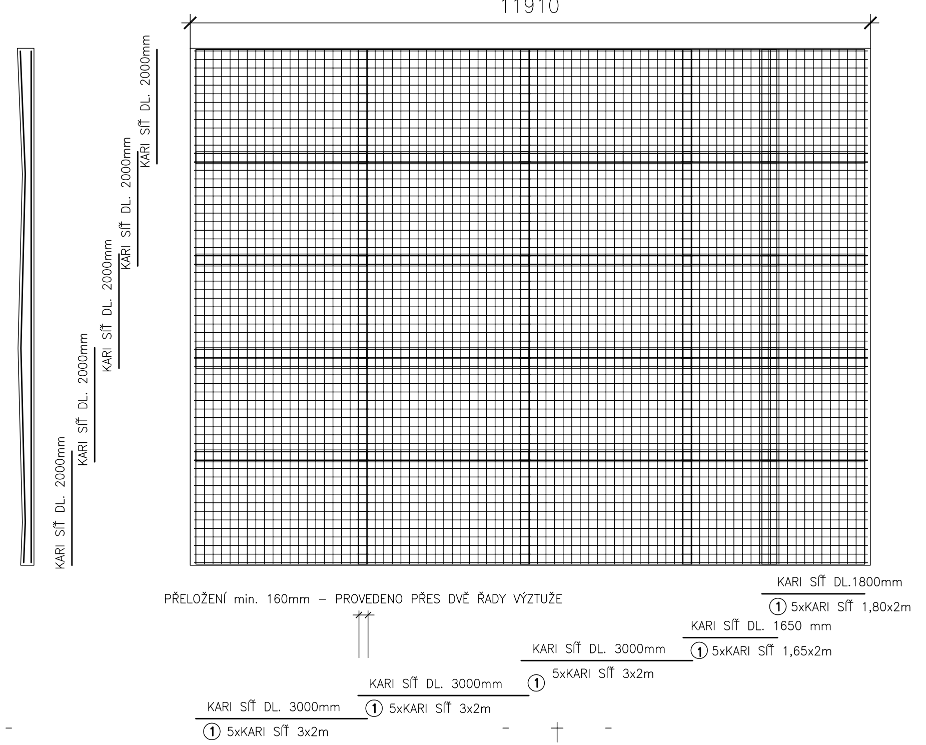
11910
KARI SÍŤ DL. 2000mm
KARI SÍŤ DL. 2000mm
KARI SÍŤ DL. 2000mm
KARI SÍŤ DL. 2000mm
KARI SÍŤ DL. 2000mm
PŘELOŽENÍ min. 160mm – PROVEDENO PŘES DVĚ ŘADY VÝZTUŽE
KARI SÍŤ DL.1800mm
① 5xKARI SÍŤ 1,80x2m
KARI SÍŤ DL. 1650 mm
① 5xKARI SÍŤ 1,65x2m
KARI SÍŤ DL. 3000mm
① 5xKARI SÍŤ 3x2m
KARI SÍŤ DL. 3000mm
① 5xKARI SÍŤ 3x2m
KARI SÍŤ DL. 3000mm
① 5xKARI SÍŤ 3x2m

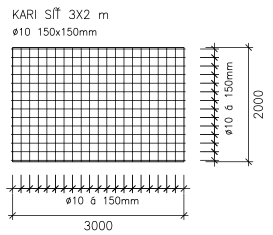
KARI SÍŤ 3X2 m
ø10 150x150mm
ø10 á 150mm
2000
ø10 á 150mm
3000

POZN.: V MÍSTĚ KŘÍŽENÍ DOLNÍ KARI SÍTĚ S KOZLÍKY BUDOU VYSTŘIŽENY PRO OTVORY V KARI SÍTI.

POLE 2: PILÍŘ 2 - PILÍŘ 3

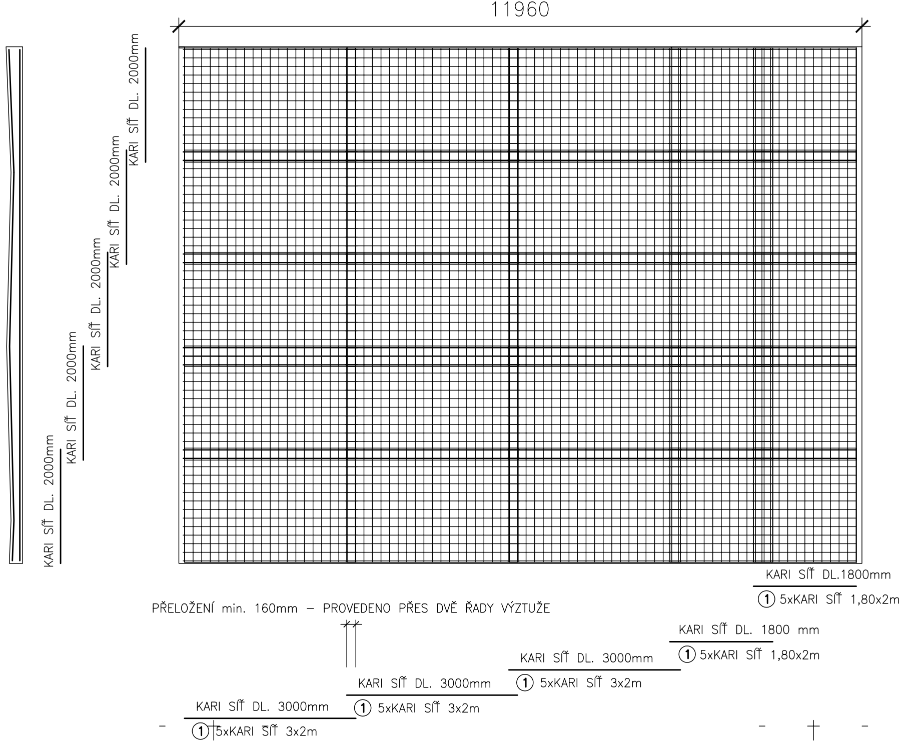
11960
KARI SÍŤ DL. 2000mm
KARI SÍŤ DL. 2000mm
KARI SÍŤ DL. 2000mm
KARI SÍŤ DL. 2000mm
KARI SÍŤ DL. 2000mm
PŘELOŽENÍ min. 160mm – PROVEDENO PŘES DVĚ ŘADY VÝZTUŽE
KARI SÍŤ DL.1800mm
① 5xKARI SÍŤ 1,80x2m
KARI SÍŤ DL. 1800 mm
① 5xKARI SÍŤ 1,80x2m
KARI SÍŤ DL. 3000mm
① 5xKARI SÍŤ 3x2m
KARI SÍŤ DL. 3000mm
① 5xKARI SÍŤ 3x2m
KARI SÍŤ DL. 3000mm
① 5xKARI SÍŤ 3x2m

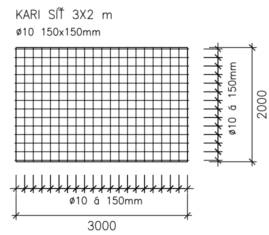
KARI SÍŤ 3X2 m
ø10 150x150mm
ø10 á 150mm
2000
ø10 á 150mm
3000

POZN.: V MÍSTĚ KŘÍŽENÍ DOLNÍ KARI SÍTĚ S KOZLÍKY BUDOU VYSTŘIŽENY PRO OTVORY V KARI SÍTI.