

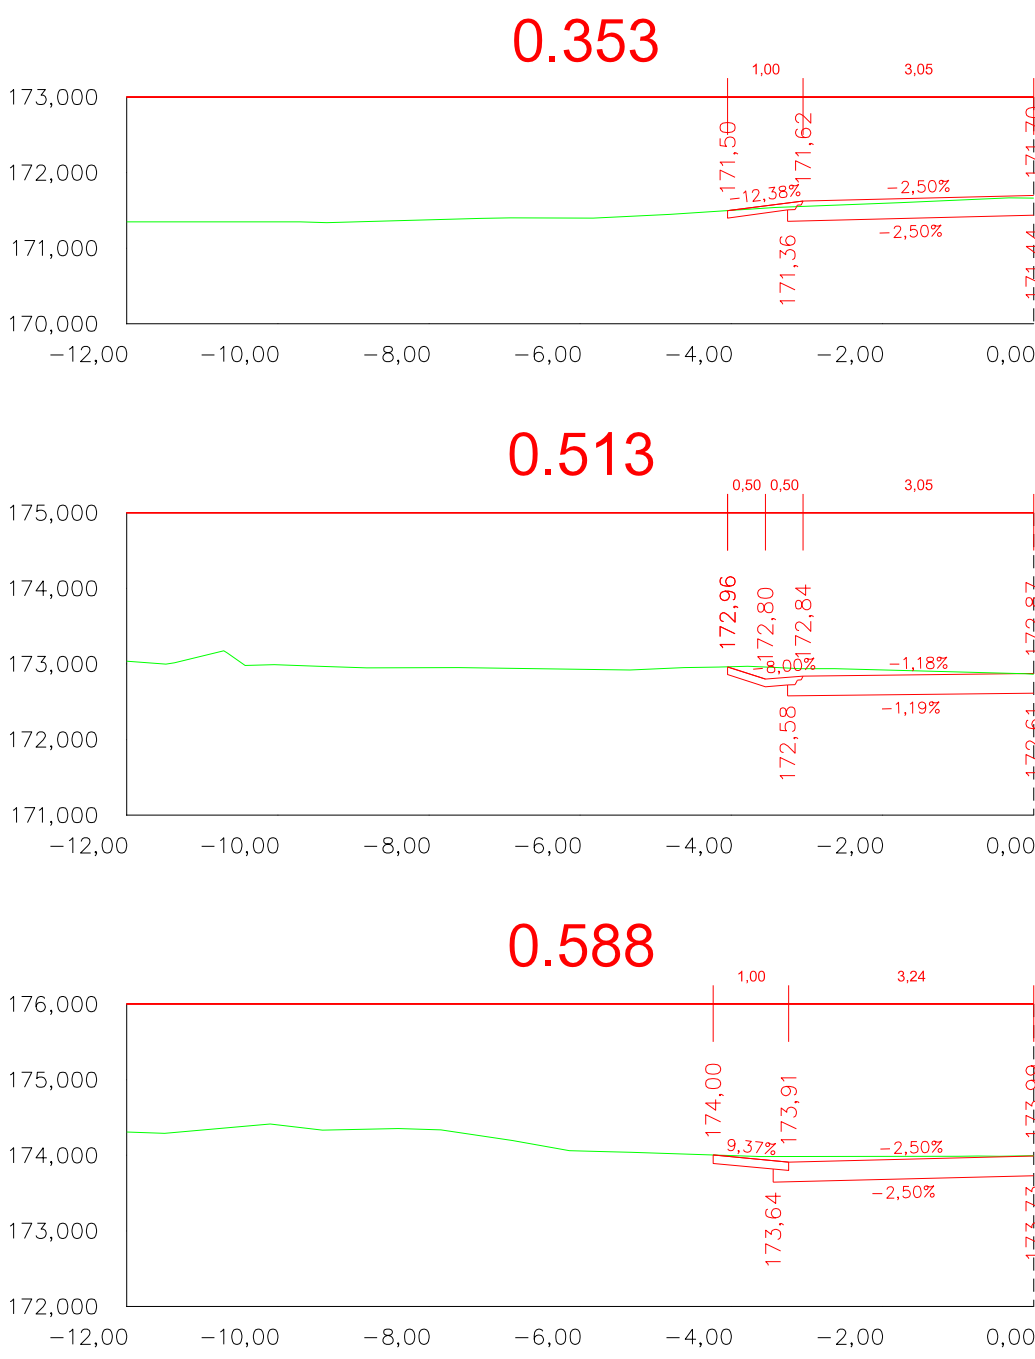
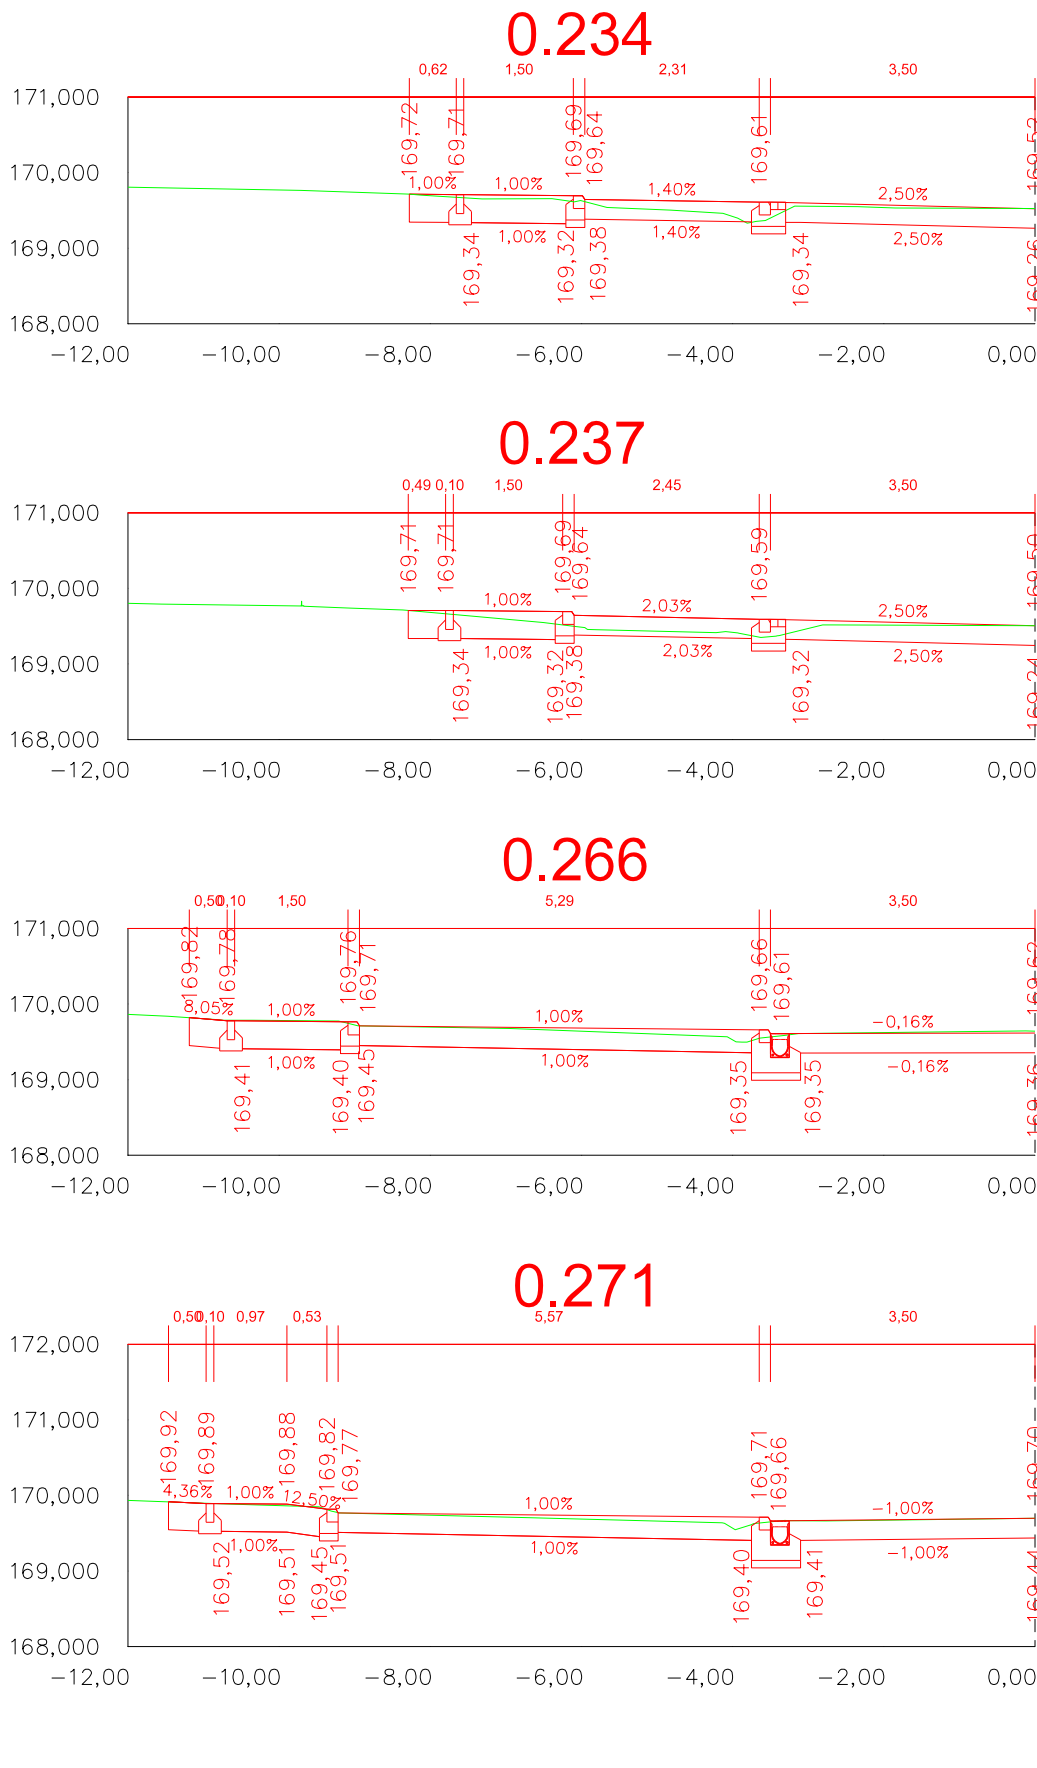
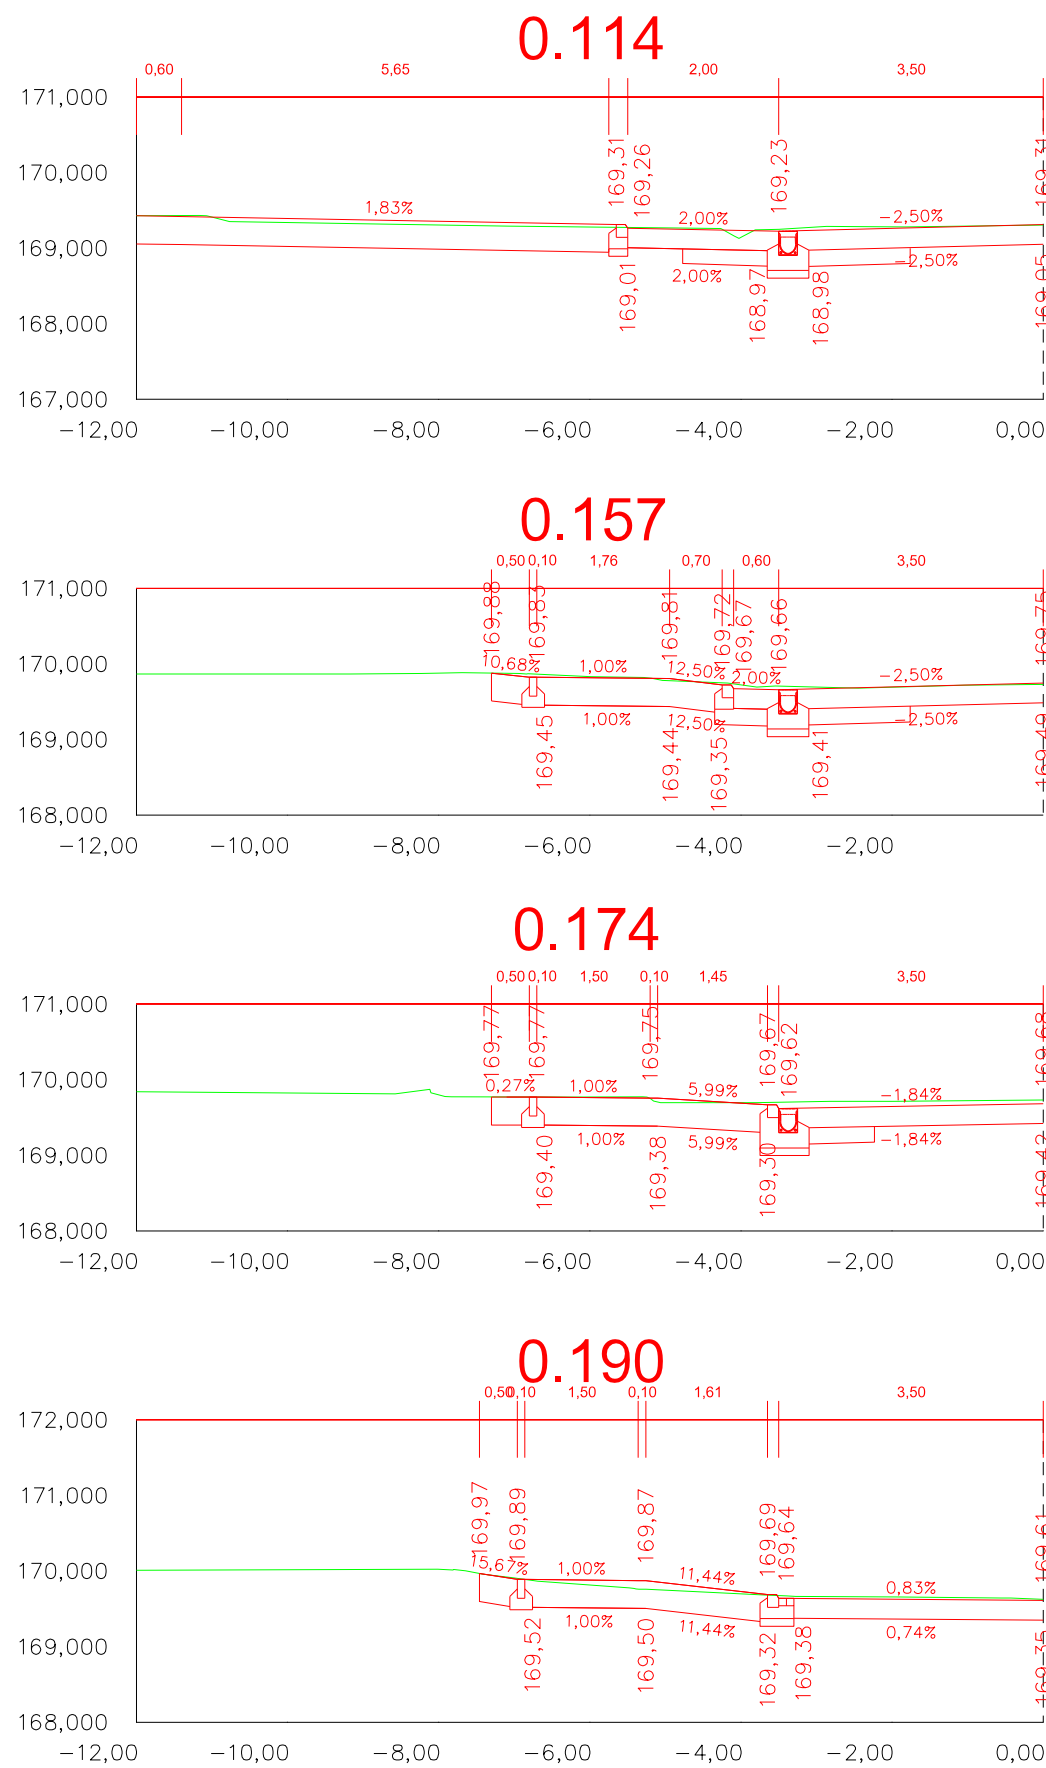
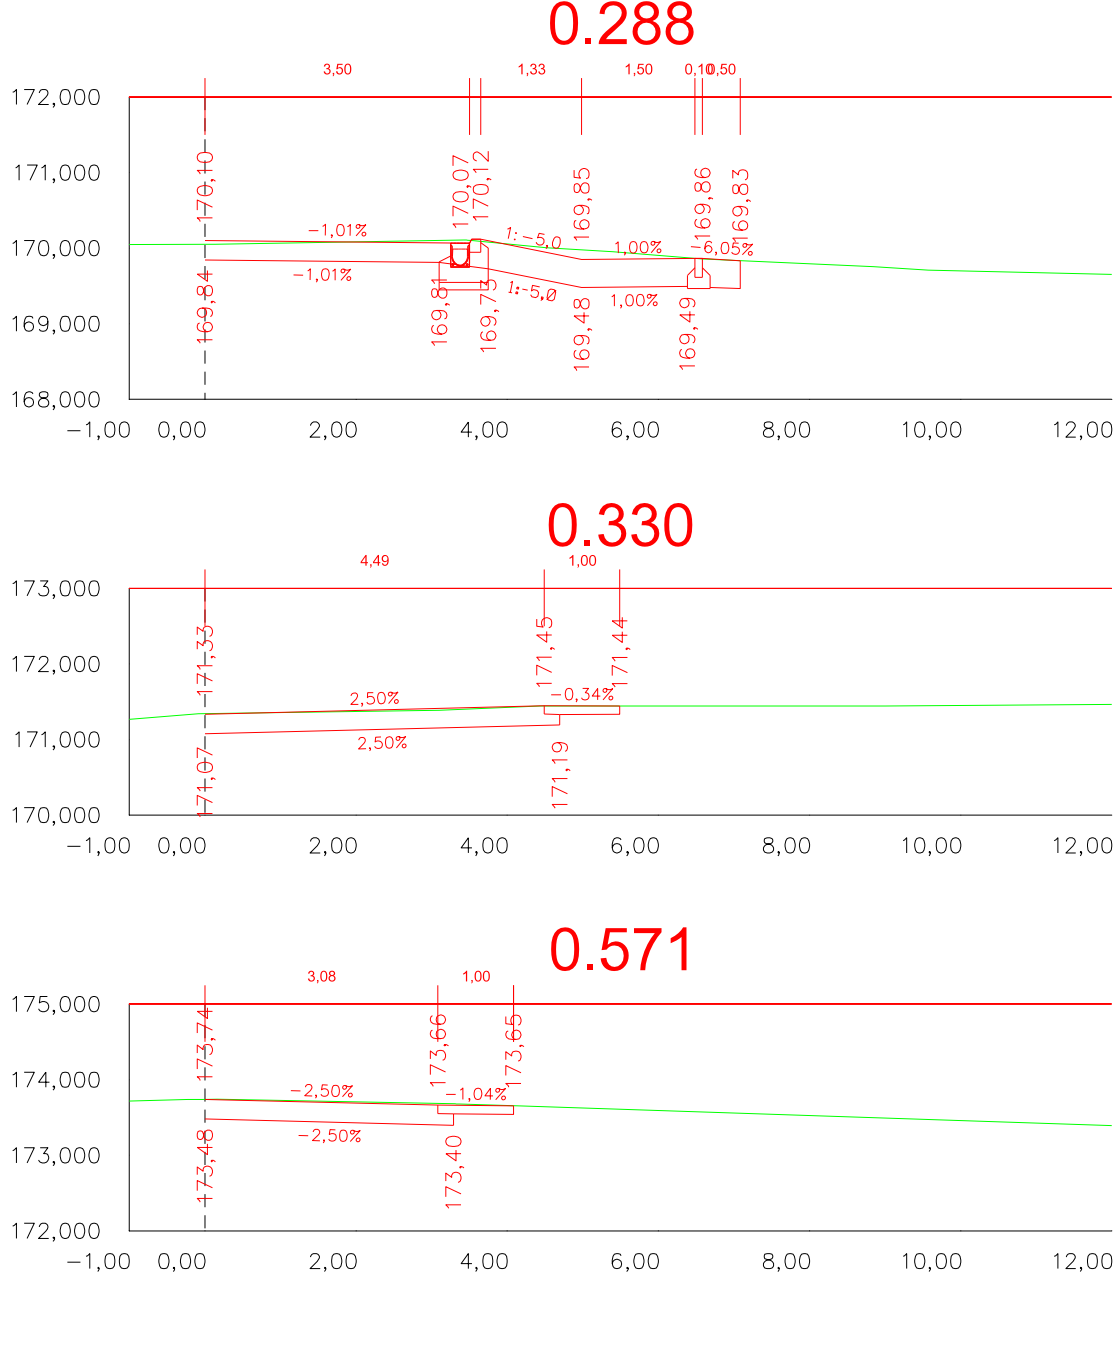


NAPOJENÍ LEVÁ STRANA

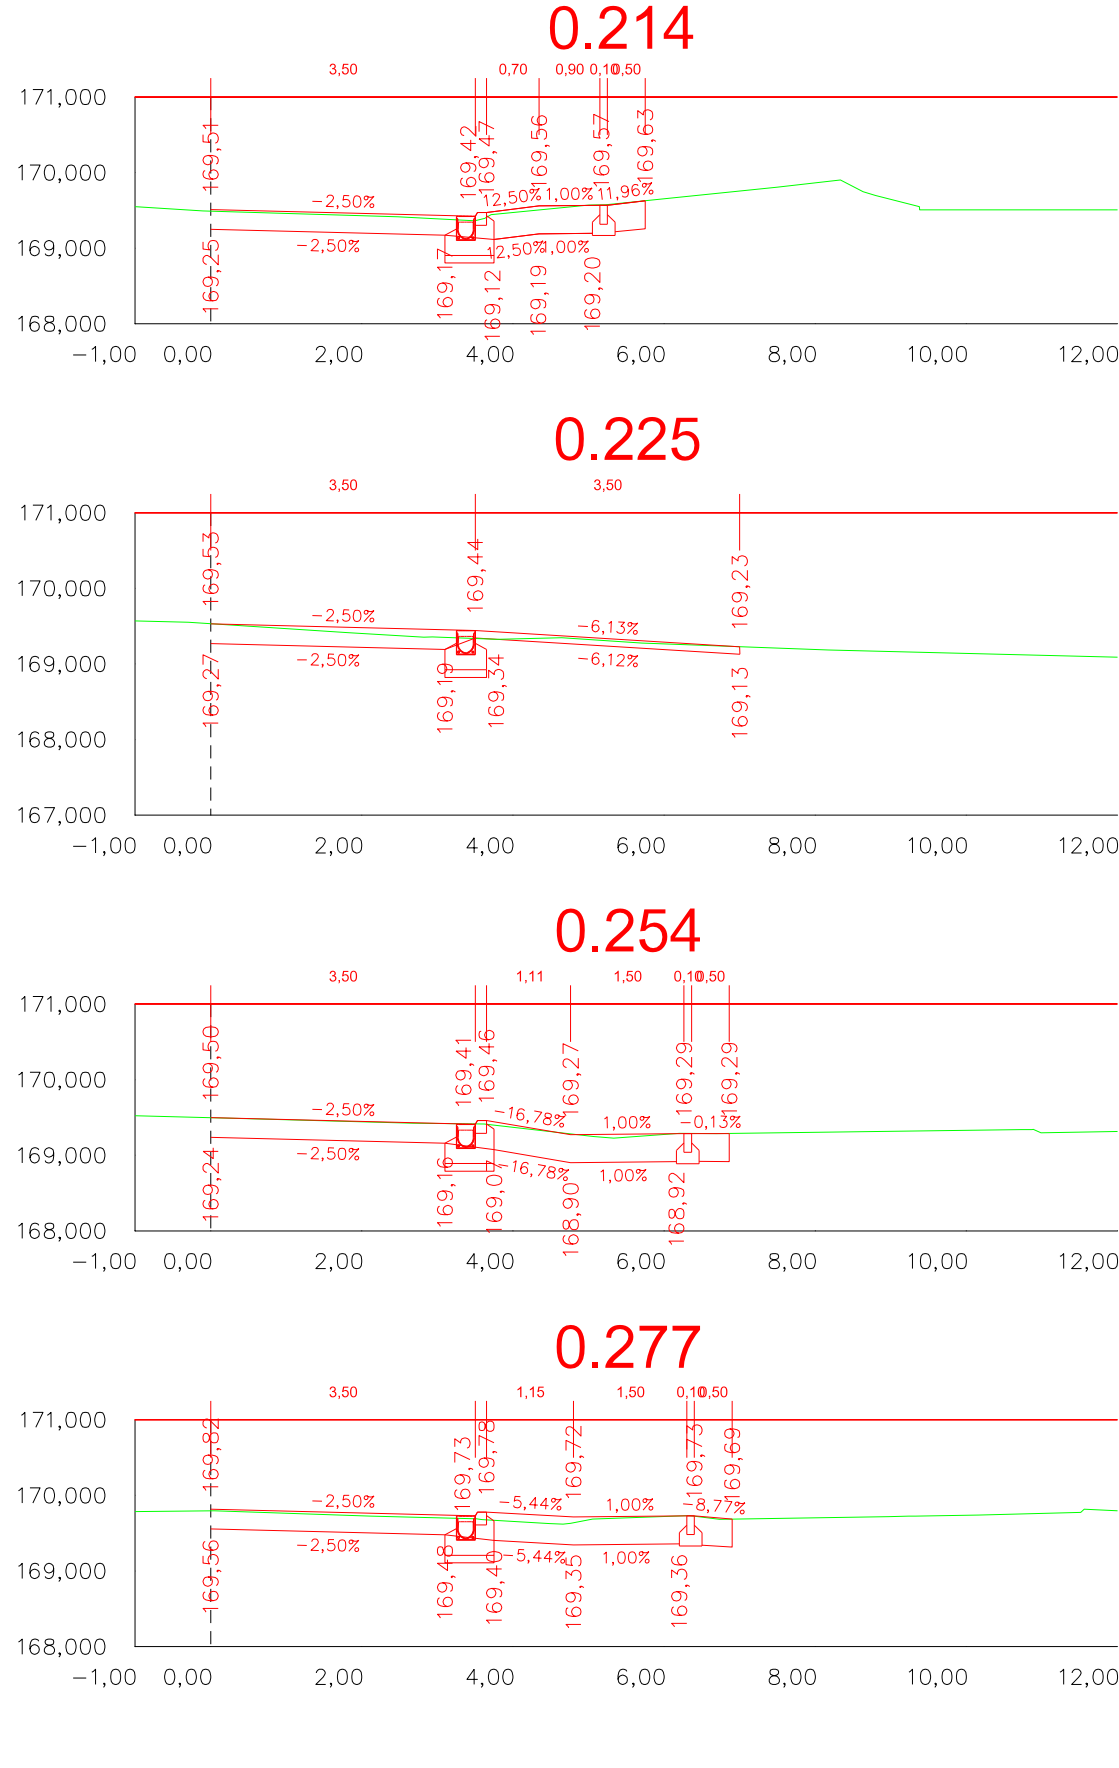

NAPOJENÍ PRAVÁ STRANA

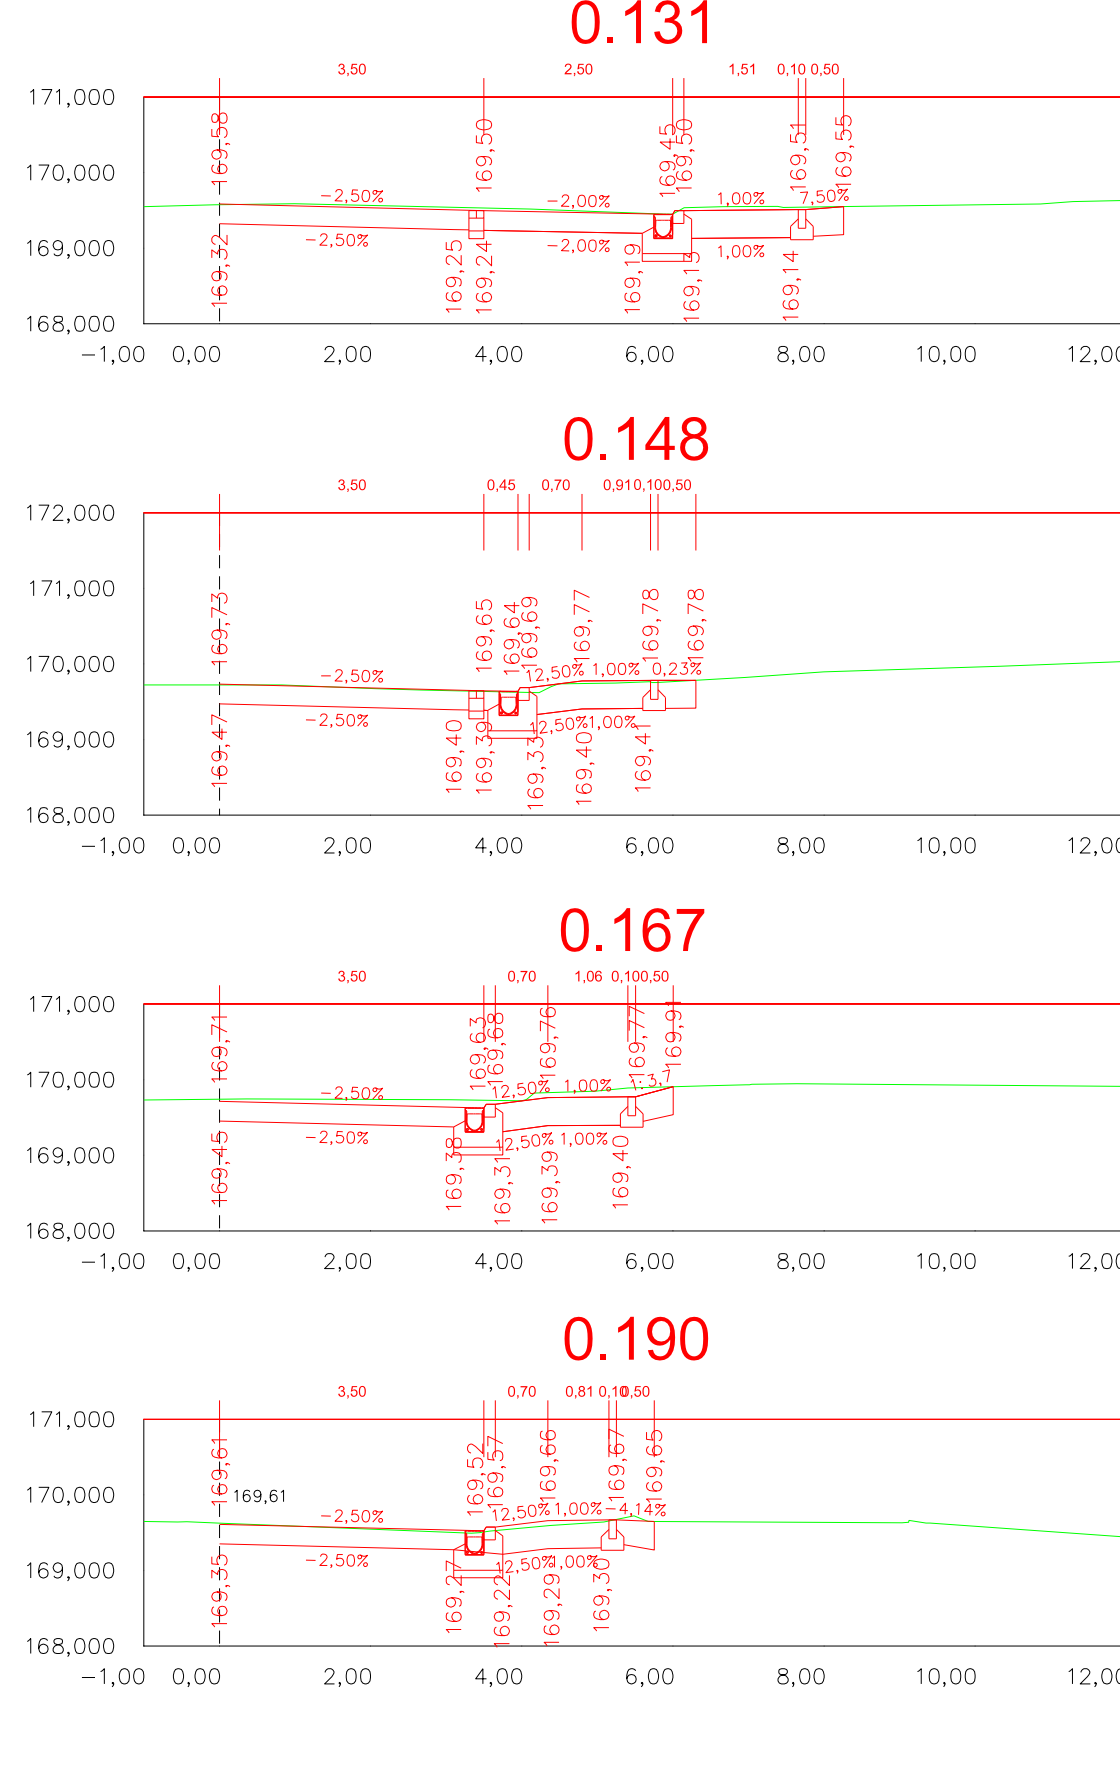

PRACOVNÍ PŘÍČNÉ ŘEZY NAPOJENÍMI A SJEZDY MIMO PRAVIDELNÉ STANIČENÍ

Zodp. projektant: Ing. Martin Stöhr	Vedoucí projektant: Ing. Martin Stöhr	Vypracoval: Ing. Martin Stöhr	Via Designe ViaDesigne, s.r.o. Na Zahradách 16, 690 02 Břeclav Tel. 519 326 370, 519 331 400 e-mail: viadesigne@viadesigne.eu	
OÚ: Dolní Věstonice		KrÚ: Jihomoravský		Formát: 5 x A4
Investor: Správa a údržba silnic Jihomoravského kraje, p.o.k.			Datum: IV/2018	
Akce: II/420 Dolní Věstonice průtah			Číslo zakázky: VD 11316	
			Měřítko: 1 : 100	
			Stupeň dokumentace: PDPS	Výtisk číslo:
Příloha: PRACOVNÍ PŘÍČNÉ ŘEZY - NAPOJENÍ A SJEZDY			Příloha číslo: C 5b	