# CHARAKTERISTICKÉ PŘÍČNÉ ŘEZY – I. ČÁST

M 1:100

## KM 0,000 00

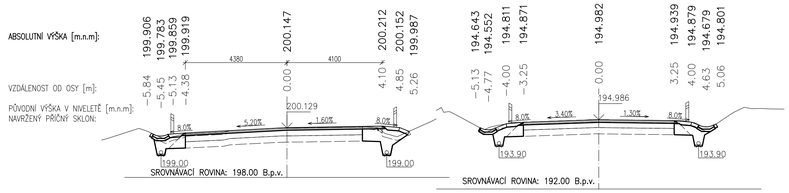


## KM 0,120 00




## KM 0,240 00

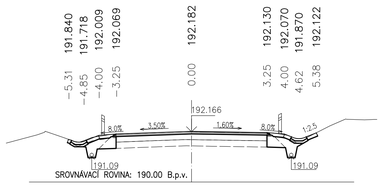


## KM 0,360 00

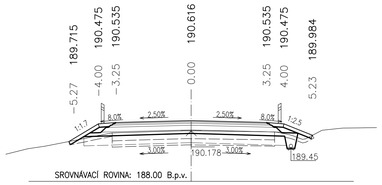


## KM 0,480 00

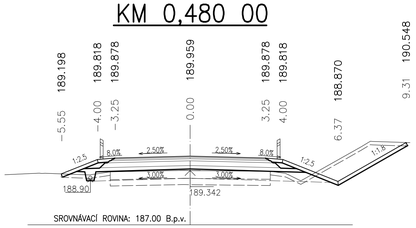


## KM 0,600 00

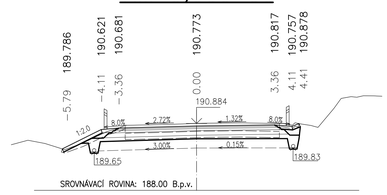


## KM 0,020 00

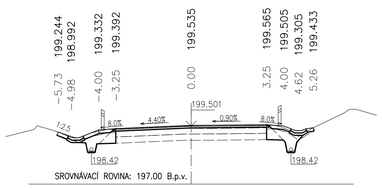


## KM 0,140 00

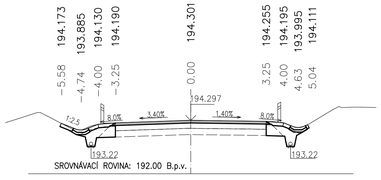


## KM 0,260 00

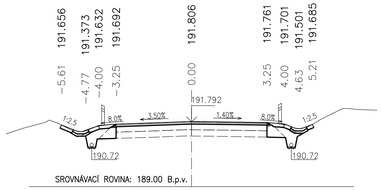


## KM 0,380 00

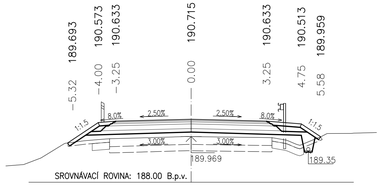


## KM 0,500 00

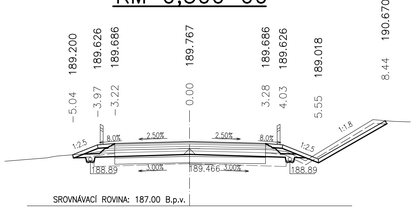


## KM 0,620 00

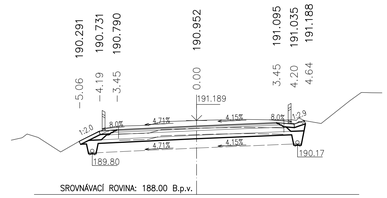


## KM 0,040 00

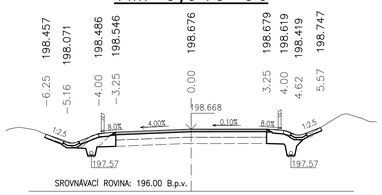


## KM 0,160 00

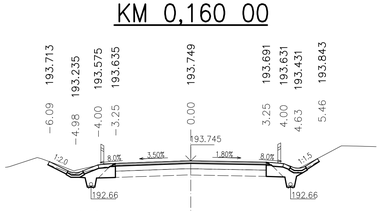


## KM 0,280 00

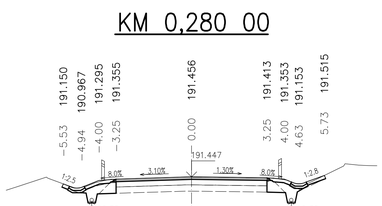


## KM 0,400 00

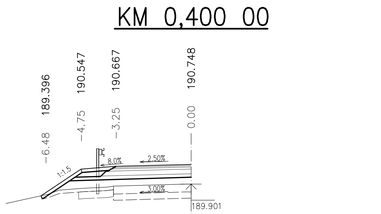


## KM 0,520 00

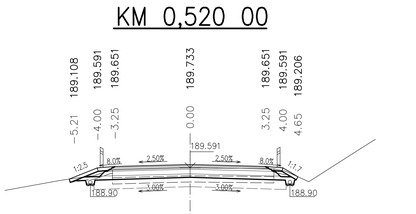


## KM 0,640 00

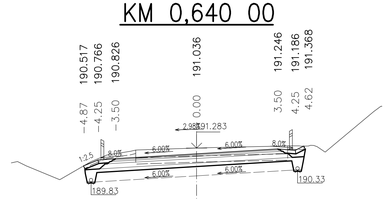


## KM 0,060 00

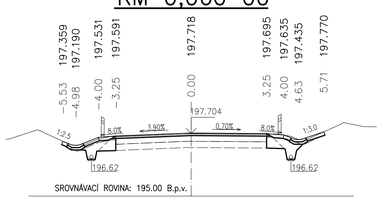


## KM 0,180 00

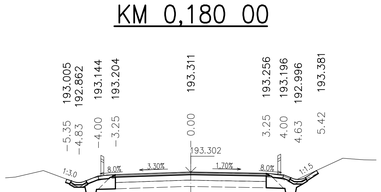


## KM 0,300 00

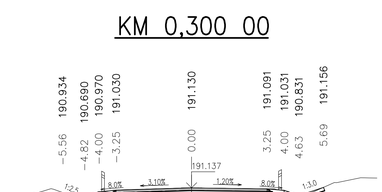


## KM 0,420 00

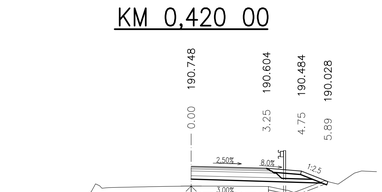


## KM 0,540 00

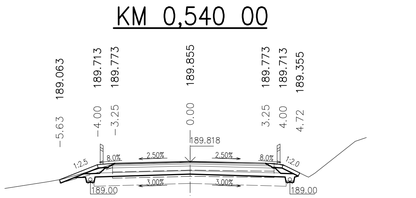


## KM 0,080 00

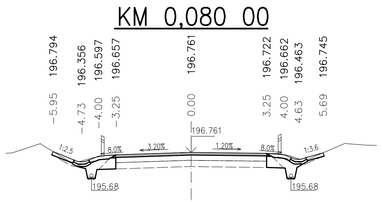


## KM 0,200 00

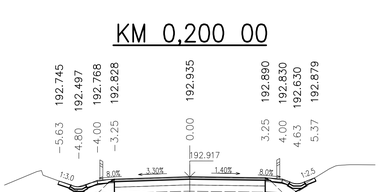


## KM 0,320 00

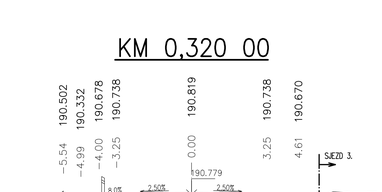


## KM 0,440 00

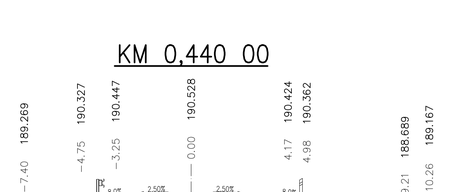


## KM 0,560 00

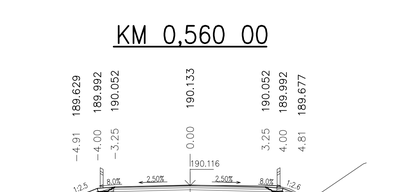


## KM 0,100 00

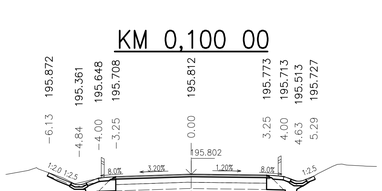


## KM 0,220 00

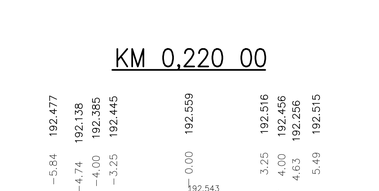


## KM 0,340 00

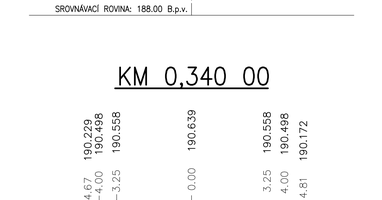


## KM 0,460 00

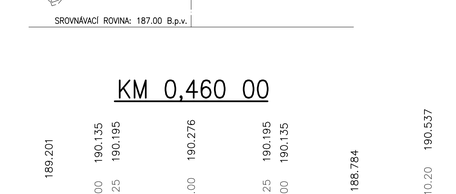


## KM 0,580 00

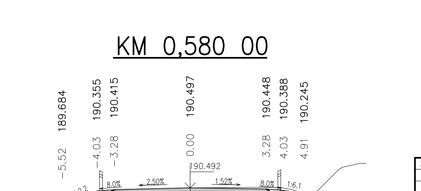


Duševní a průmyslové vlastnictví
*PIS PECHAL, s.r.o.*
Veškerá práva vyhrazena
Postoupití třetím osobám není dovoleno

| ZMĚNA | | DATUM | PROVEDL | PODPIS |
|---|---|---|---|---|
| HIP | ZOD. PROJEKTANT | VYPRACOVAL | KONTROLOVAL | PIS PECHAL, s.r.o. |
| ING. IAN KERKOVČ | ING. IAN KERKOVČ | BC. ANNA KORTOVÁ | ING. ANTONÍN PECHAL, CSc. | Projektové a inženýrské služby |
| | | Kortová | | 602 00 BRNO, Lidická 42 |
| OBJEDNATEL | Správa a údržba silnic Jihomoravského kraje, příspěvková organizace kraje | | | tel. 731 482 865, 513 030 460, e-mail: pis@pechal.cz |
| STAVBA | II/422 Kyjov–Svatobořice–Mistřín | | | DATUM KVĚTEN 2017 KRAJ JIHOMORAVSKÝ |
| | | | | STUPEŇ DSP/PDPS OKRES HODONÍN |
| | | | | ČÍS.ZAK. P2/001/27 OBEC KYJOV/SVATOBOŘICE-MISTŘÍN |
| ČÁST | C. STAVEBNÍ ČÁST | | | MĚŘÍTKO 1:100 FORMÁT 18xA4 |
| OBJEKT | SO 101 – SILNICE II/422 | | | ČÍS.PŘÍLOHY 05a ČÍS.PARE |
| PŘÍLOHA | CHARAKTERISTICKÉ PŘÍČNÉ ŘEZY I. ČÁST | | | |