



SCHÉMA OBJÍZDNÝCH TRAS

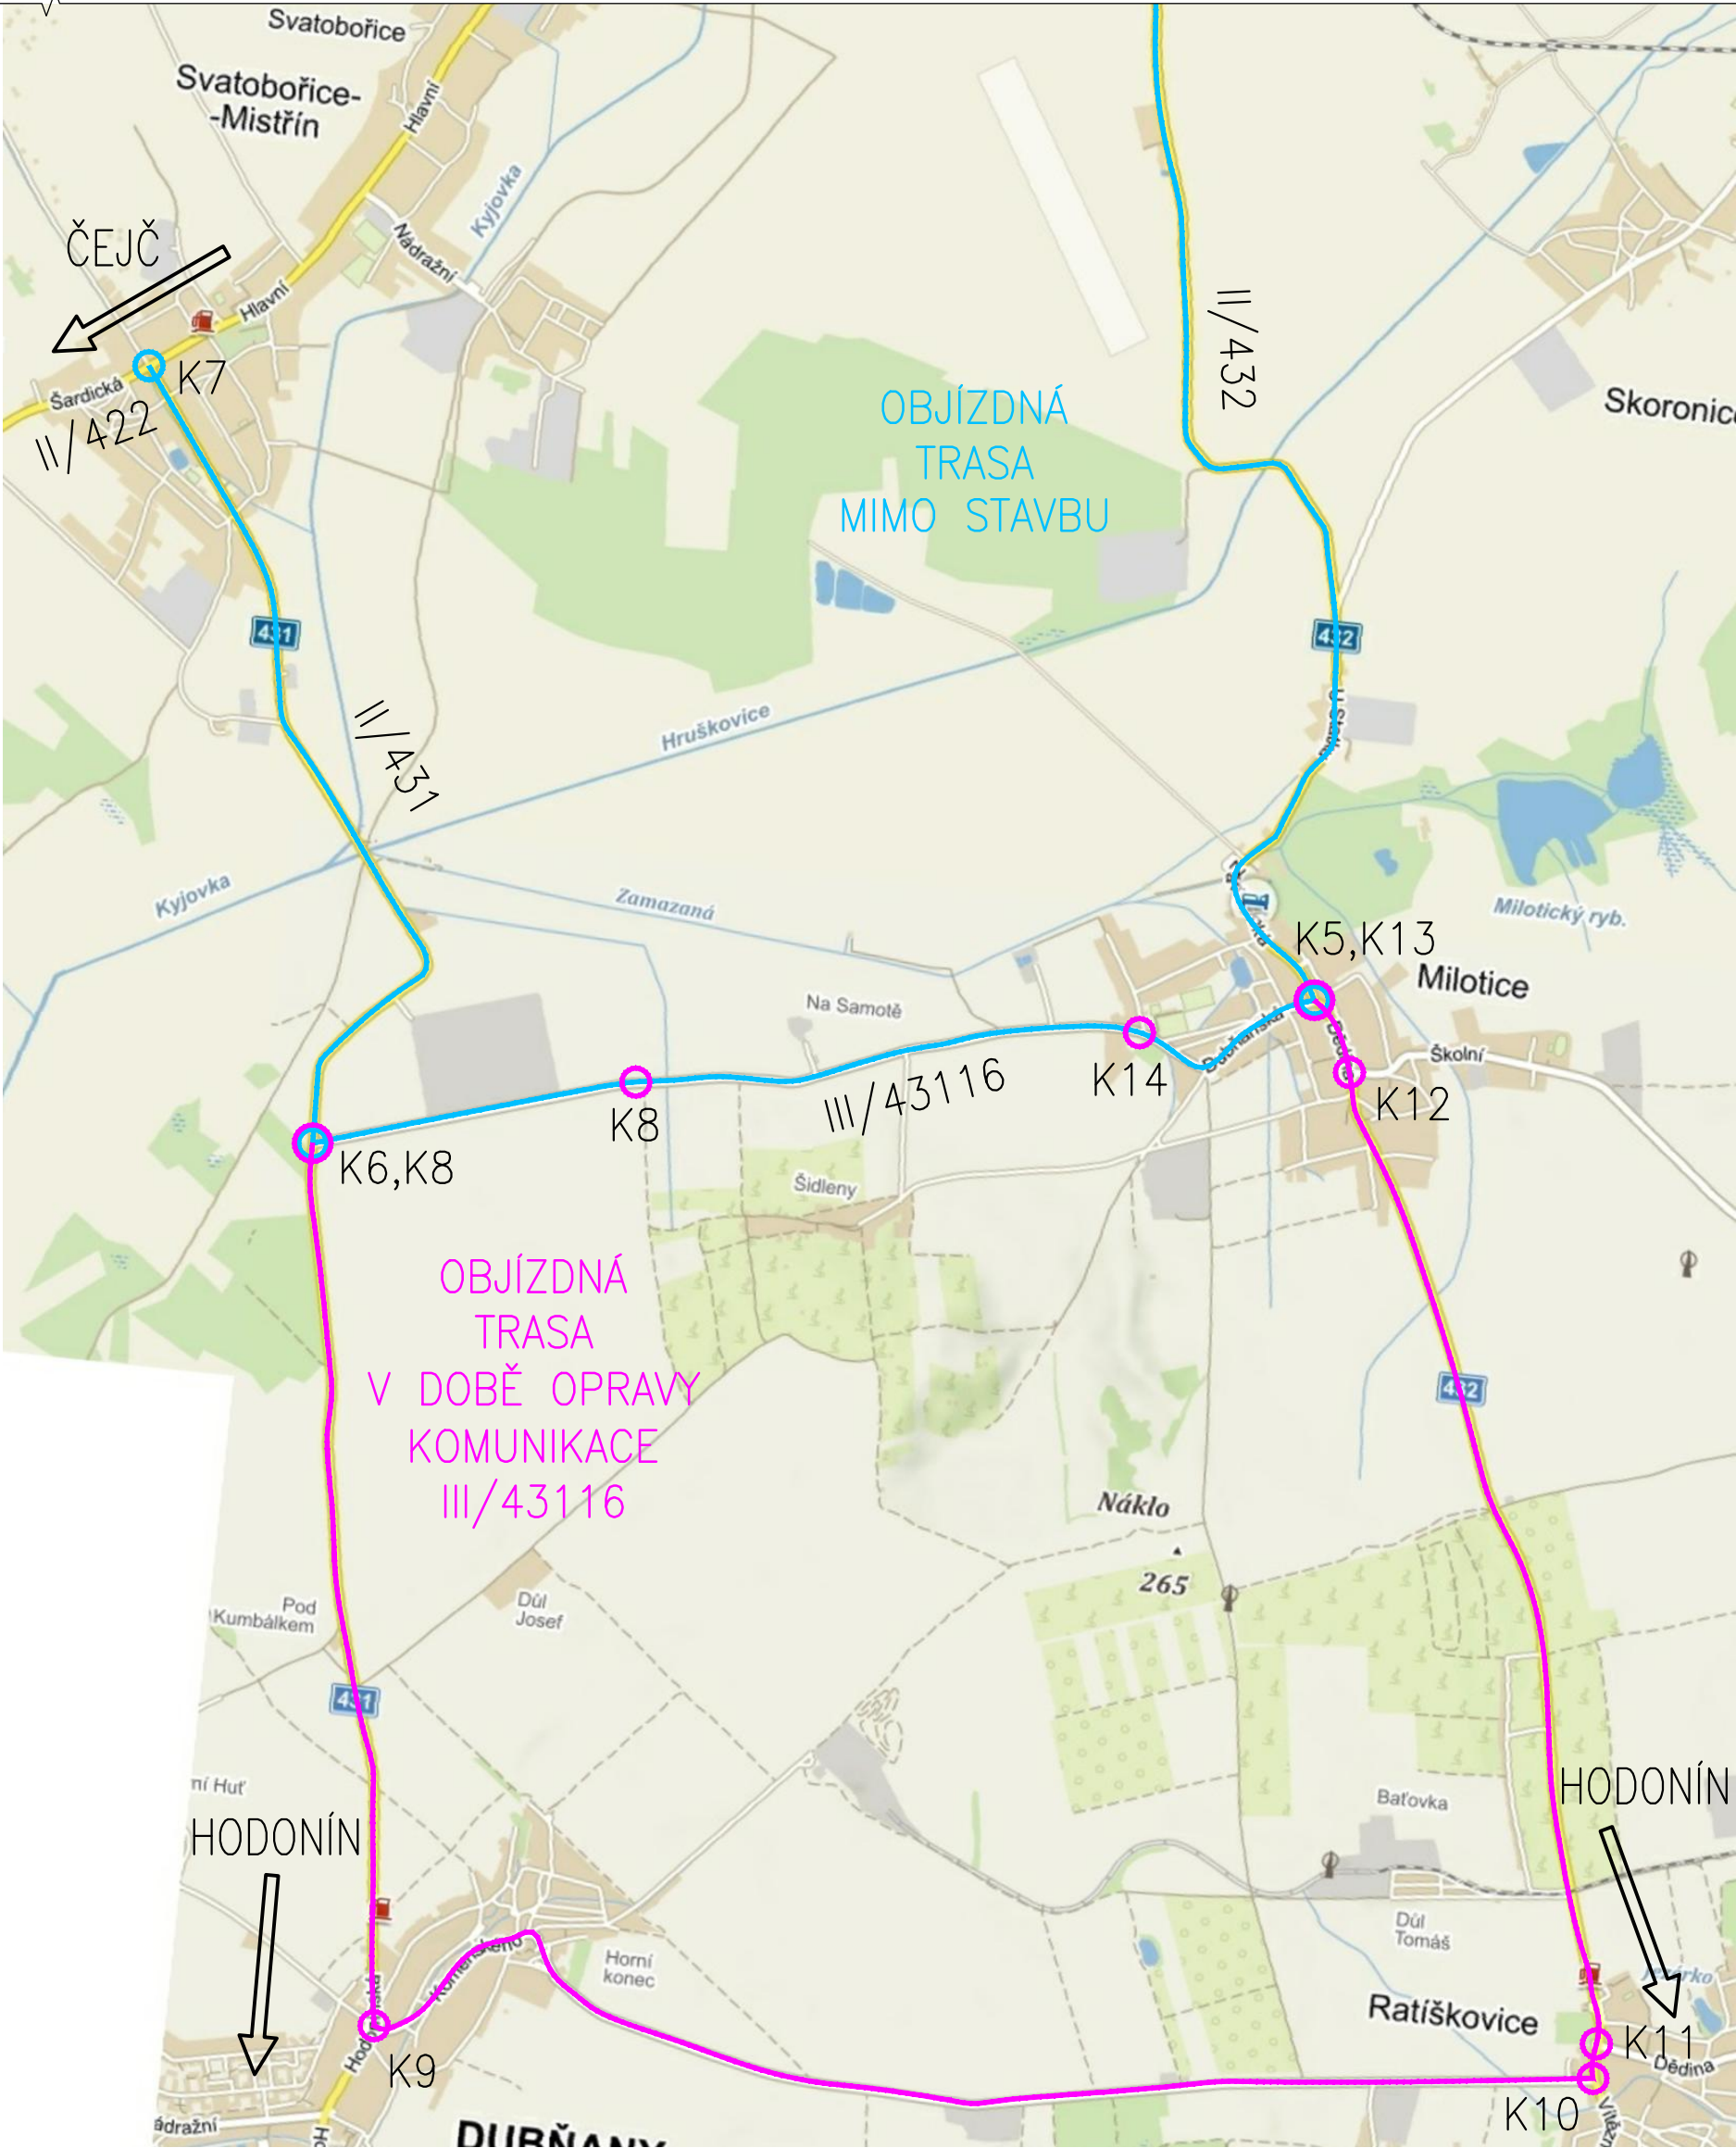

POZNÁMKY:

- 1) PRŮJEZD OBJÍZDNOU TRASOU S ČÁSTEČNÝM PRŮJEZDEM STAVBOU BUDE UMOŽNĚN POUZE DOPRAVNÍ OBSLUŽE POZEMKŮ V PROSTORU STAVBY A VOZIDEL IDSJKM A IZS. OSTATNÍ VOZIDLA BUDOU POUŽÍVAT OBJÍZDNOU TRASU MIMO STAVBU
- 2) SCHÉMA KŘÍŽOVATEK VIZ 04_PŘEDMĚTNÉ KŘÍŽOVATKY

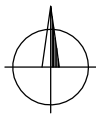

Výškový systém: Bpv
Souřadnicový systém: S – JTSK

Duševní a průmyslové vlastnictví

PIS PECHAL, s.r.o.

Veškerá práva vyhrazena
Postoupení třetím osobám není dovoleno

ZMĚNA		DATUM		PROVEDL		PODPIS	
HIP		ZOD. PROJEKTANT		KONTROLOVAL		PIS PECHAL, s.r.o. Projektové a inženýrské služby 602 00 BRNO, Lidická 42 tel: 731 482 865, 513 030 460, e-mail: pis@pechal.cz	
ING. JAN KRAKOVÍČ		ING. MIROSLAV LOUČKA		ING. ANTONÍN PECHAL, CSc.			
							
OBJEDNATEL Správa a údržba silnic Jihomoravského kraje příspěvková organizace kraje						DATUM KVĚTEN 2017 KRAJ JIHOMORAVSKÝ	
STAVBA II/422 Kyjov–Svatobořice–Mistřín						STUPEŇ DSP/PDPS OKRES HODONÍN	
						ČÍS.ZAK. P2/001/27 OBEC KYJOV, SVATOBOŘICE–MISTŘÍN	
ČÁST C. STAVEBNÍ ČÁST						MĚŘÍTKO 1:25000 FORMÁT 6xA4	
OBJEKT SO 181 DOPRAVNĚ INŽENÝRSKÁ OPATŘENÍ						ČÍS.PŘÍLOHY ČÍS.PARÉ	
PŘÍLOHA SCHÉMA OBJÍZDNÝCH TRAS						03	