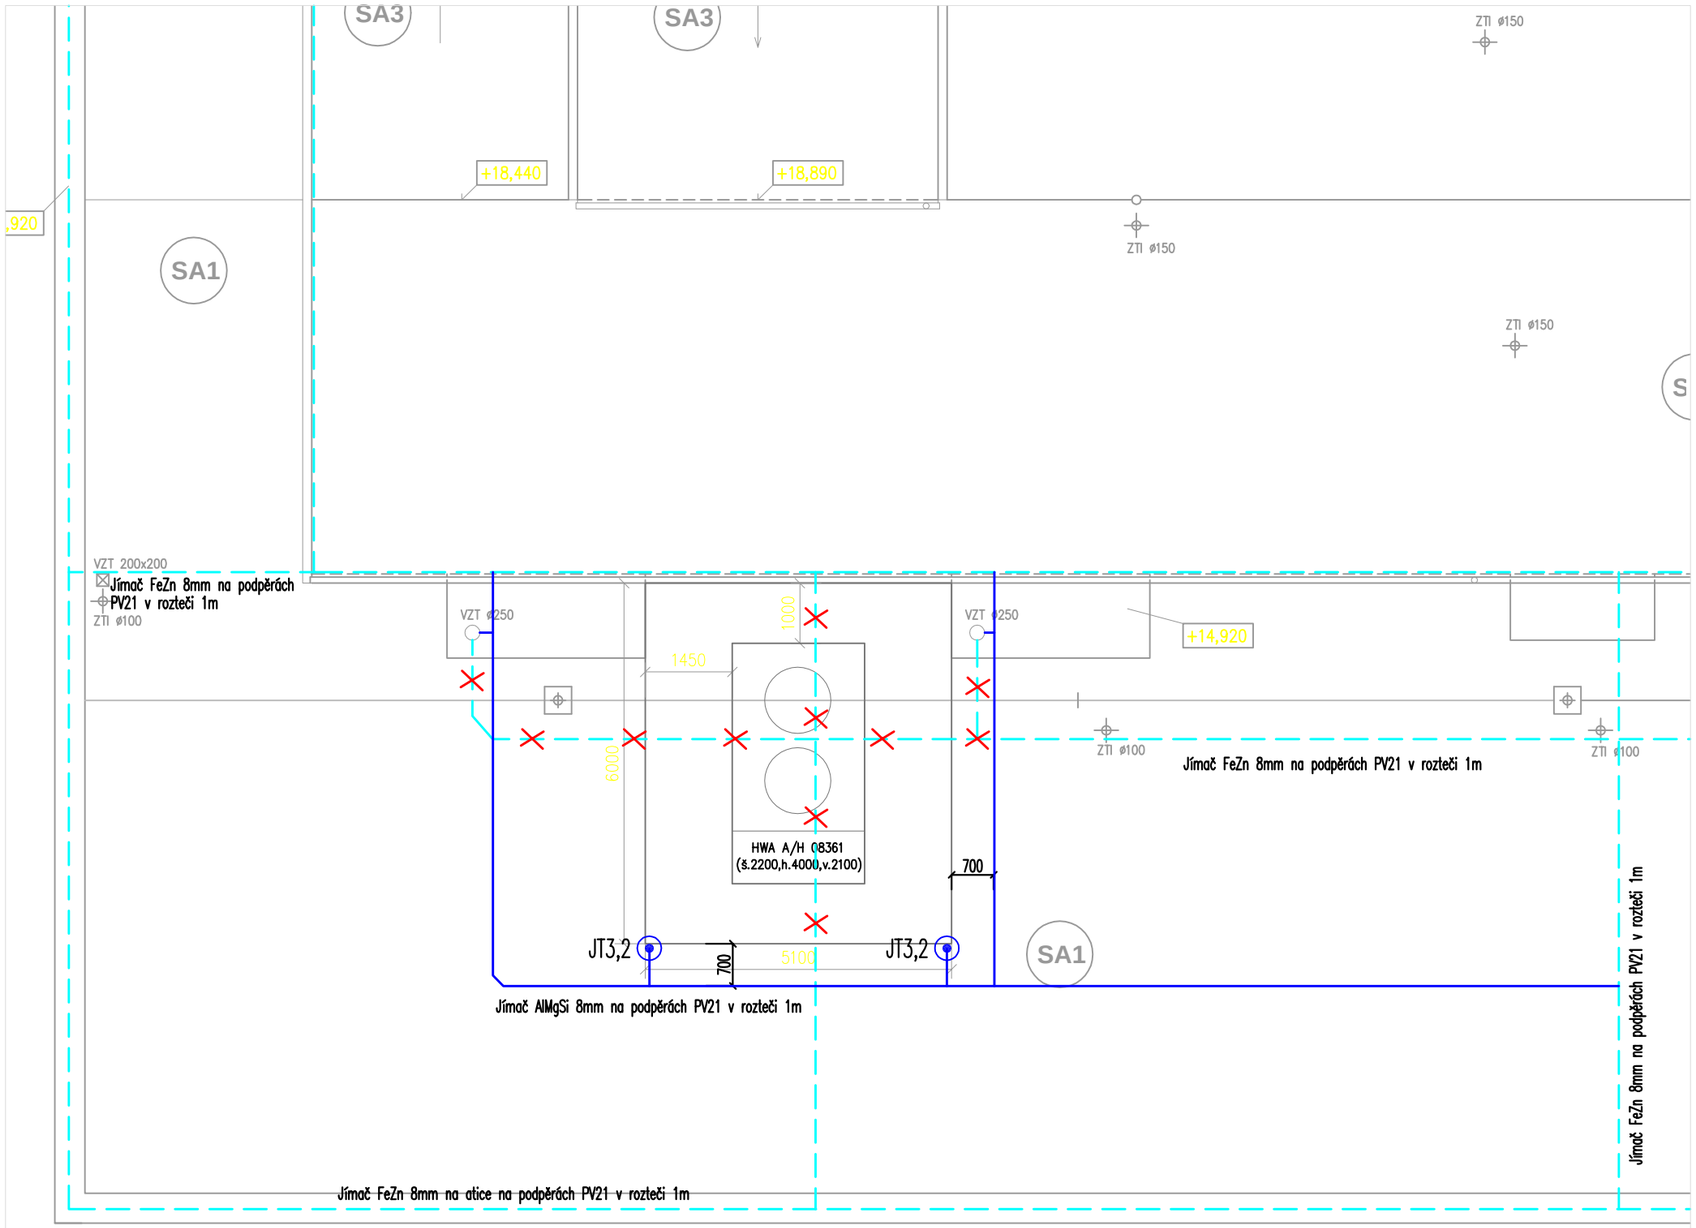

LEGENDA:

- jímací vedení původní: FeZn8
- rušené původní vedení: FeZn8
- jímací vedení nové: AlMgSi8

JT3,2 — sestava vodiče HVI v podpůrné plastové trubce D=50mm, délka podpůrné trubky 3200mm + jímací hrot 1000mm. Délka vodiče HVI=6m. Trubka bude na střeše usazena na betonovém podstavci D=337mm na plastové podložce a přichycena úchytkou na stěnu konstrukce roštu pod kondenzační jednotkou.

SCHEMA

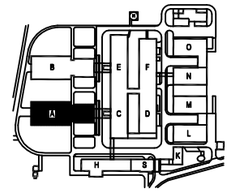

KLIENT:	NEMOCNICE BŘECLAV příspěvková organizace U Nemocnice 1, 690 74 Břeclav, IČ: 00390780	AUTORIZACE:
GENERÁLNÍ DODAVATEL:	ENBRA, a.s. Popůvky 404 664 41 Troubsko, IČ: 44015844	
SUB DODAVATEL:		ČÍSLO PARÉ:

NÁZEV AKCE:

NEMOCNICE BŘECLAV

NÁVRH SYSTÉMU CHLAZENÍ - PAVILON A

STAVEBNÍ OBJEKT:	01 PAVILON A	ZODPOVĚDNÝ PROJEKTANT:	Ing. Aleš Adámek
		PROJEKTANT:	Ing. Miroslav Roztočil
PROFESE:	D.1.01.3	MĚŘÍTKO: 1:100	DATUM: 10/2018
		STUPEŇ PD:	DVZ
OBSAH:	BLESKOSVOD A UZEMNĚNÍ	ČÍSLO VÝKRESU:	D.1.01.3.104 00