

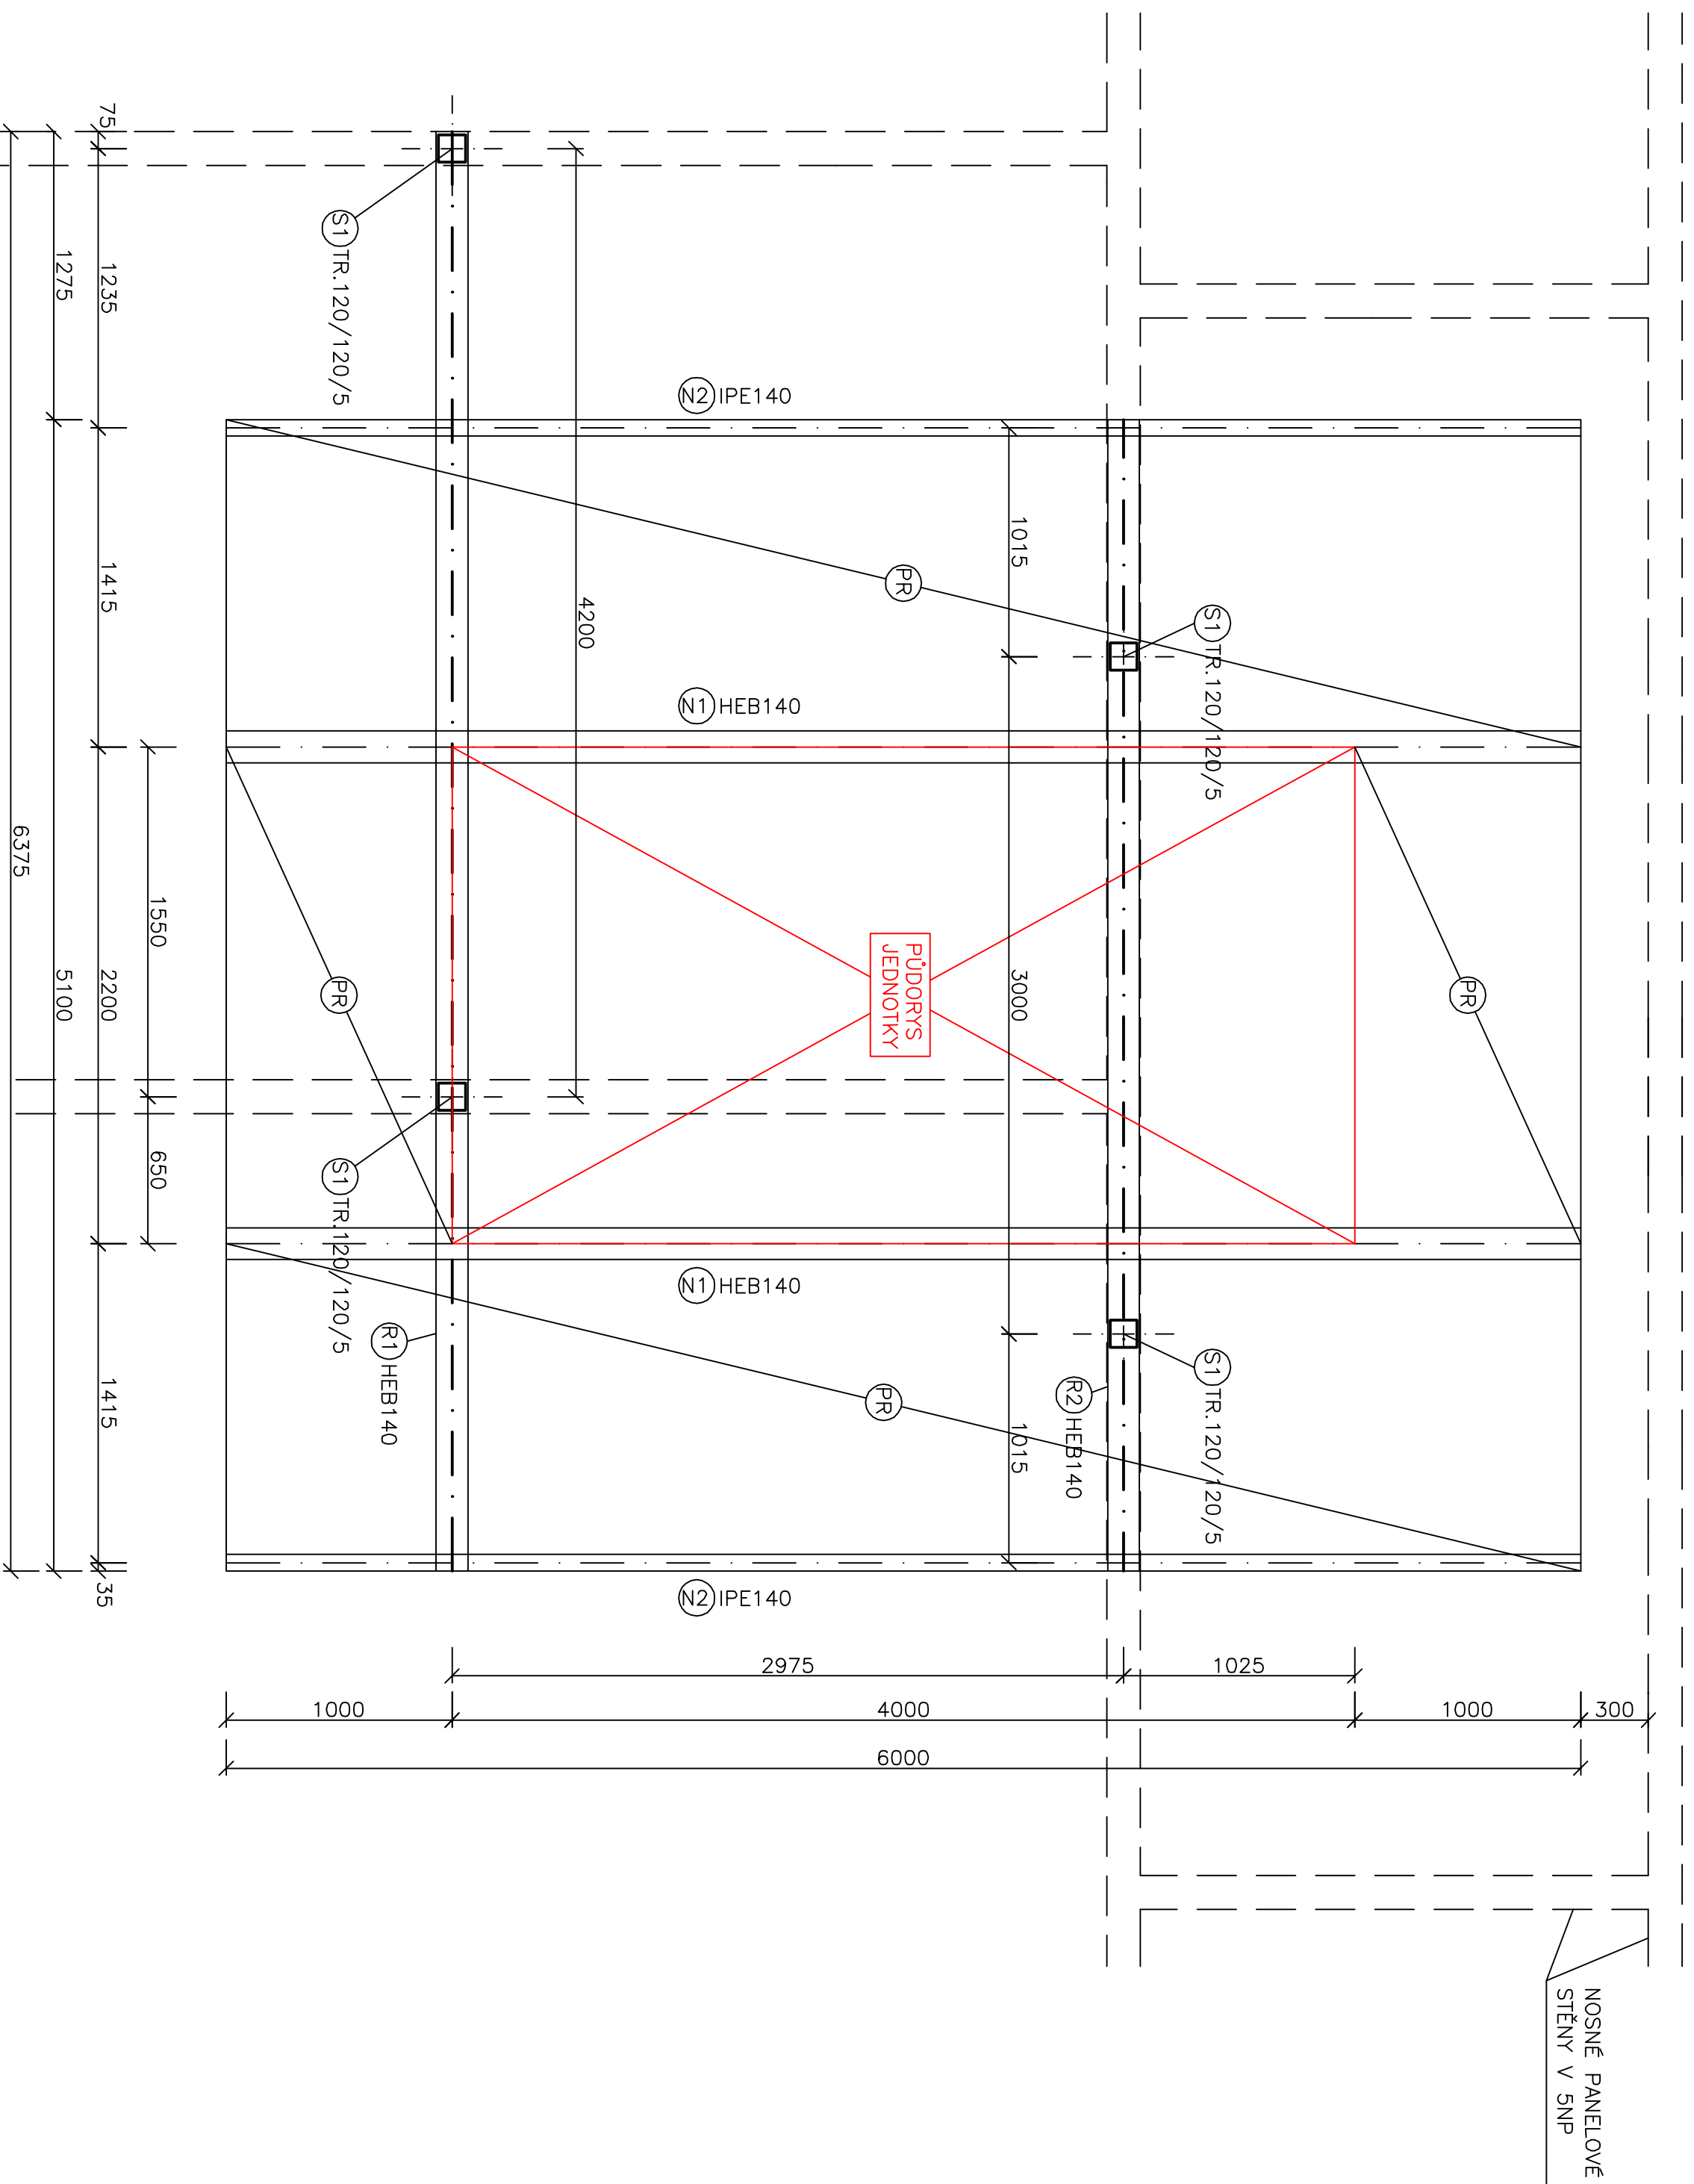



PŮDORYS OCEL. KCE POD JEDNOTKU HW-A-A 08361:

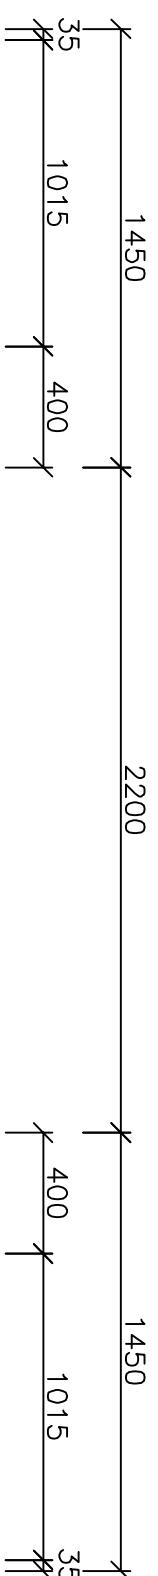


ŘEZ TĚSNĚ U NOSNÍKU R1:

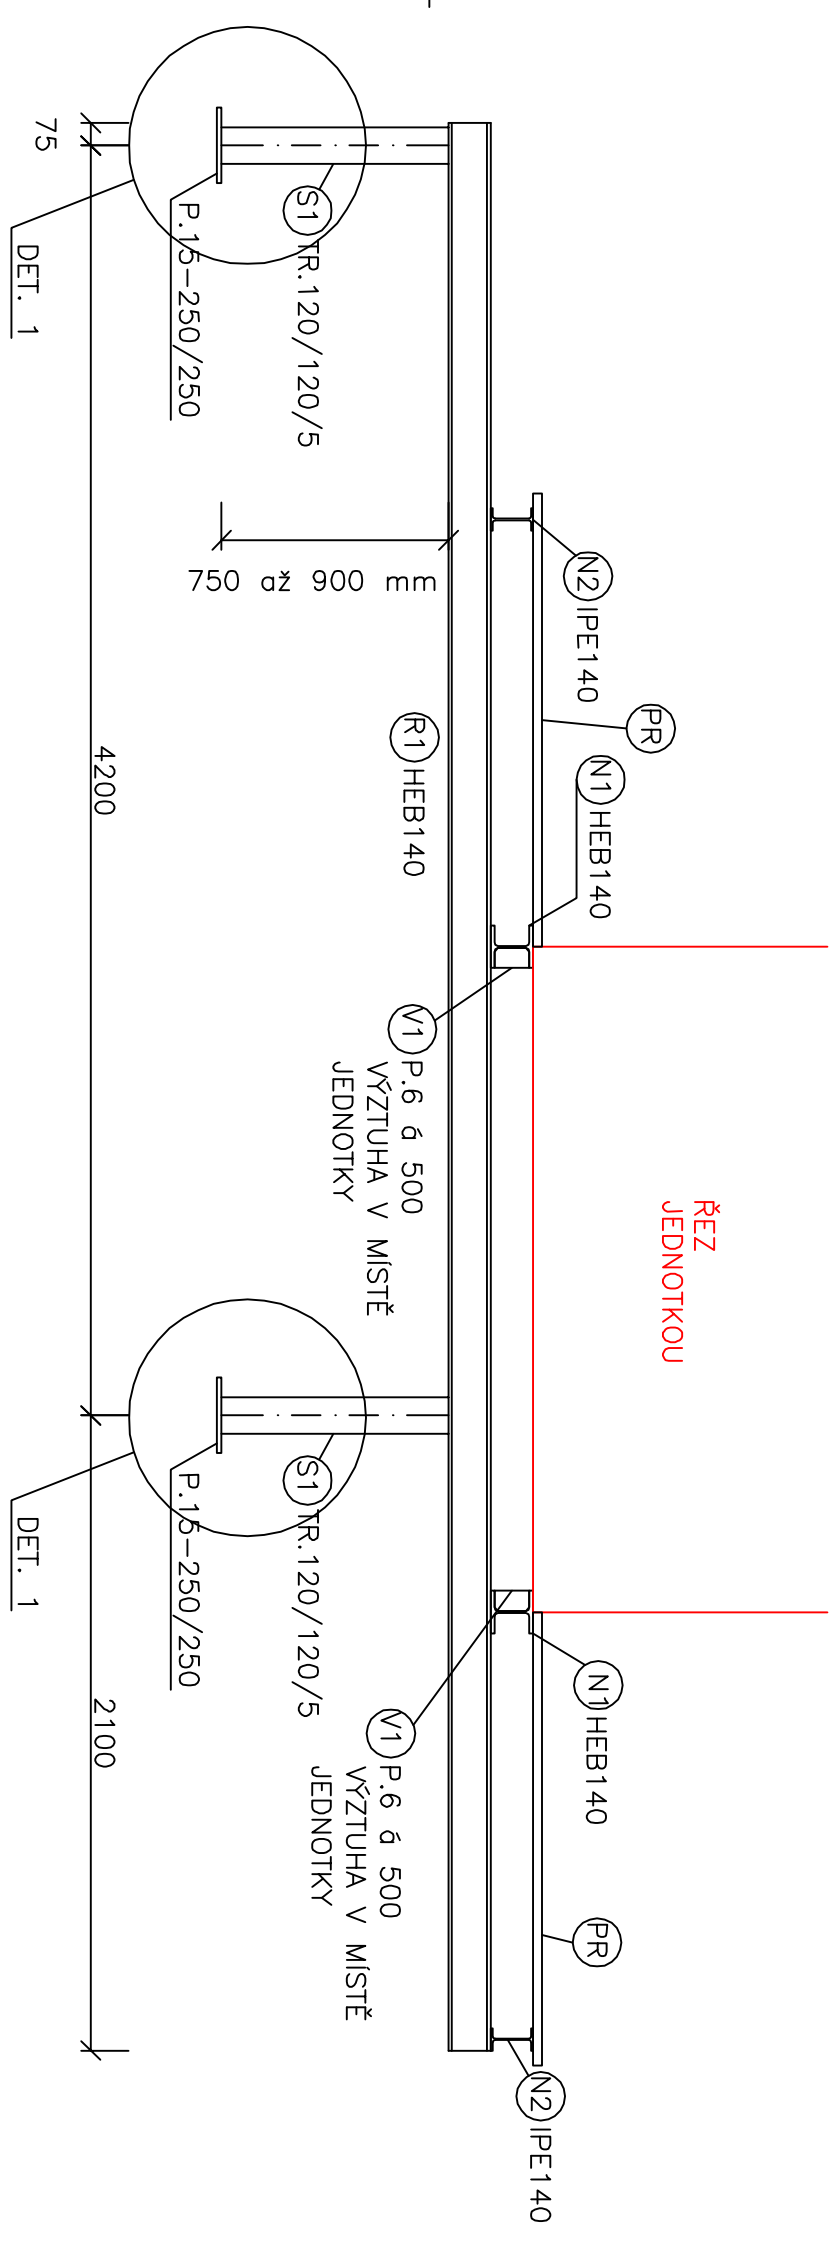

ŘEZ TĚSNĚ U NOSNÍKU R2:

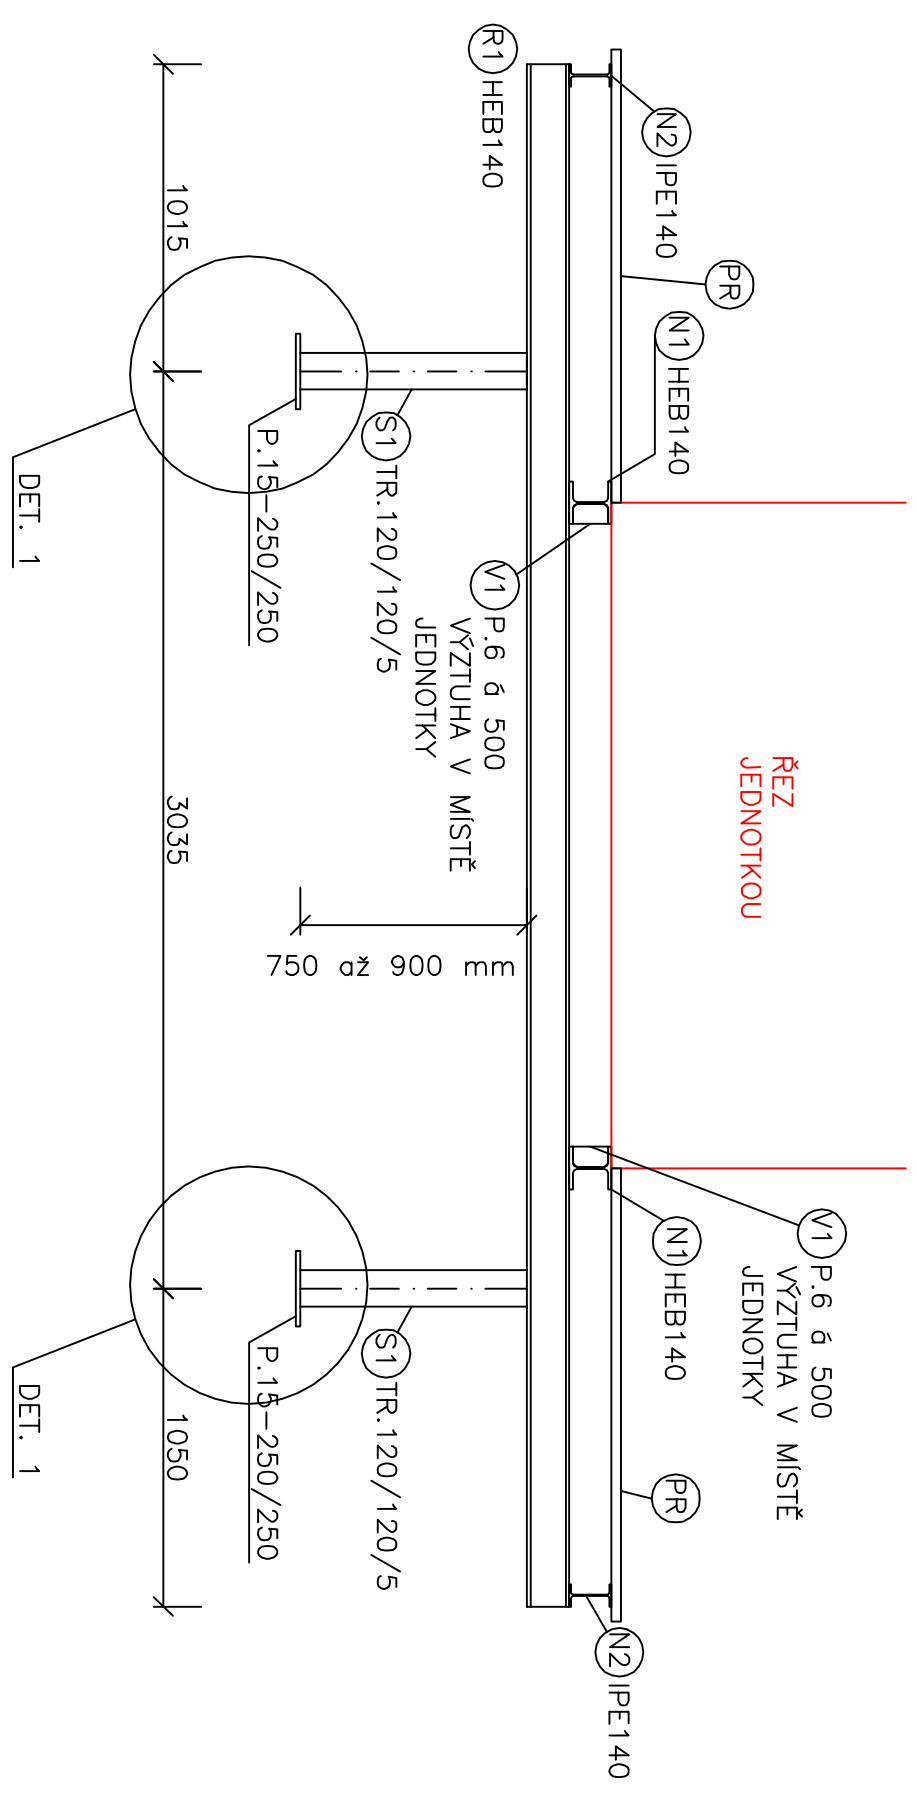

OCEL: S235 J2+N (ŽÁROVĚ POZINKOVÁNA)

KLIENT :	NEOMICNICE BŘECLAV příspěvková organizace U Nemocnice 1, 690 74 Břeclav, IČ: 00390780	AUTORIZACE:
GENERAŁNÍ DODAVATEL	ENBRA, a.s. Podpůlky 404 664 41 Troubsko, IČ: 44015844	
SUB DODAVATEL:	 Pod zámkem 2881/5 690 02 BŘECLAV Tel: 619440561	ČÍSLO PAR.:
NAZEV AKCE:	NÁVRH SYSTÉMU CHLAZENÍ V PAVILONU A - NEOMICNICE BŘECLAV	
STAVBNÍ OBJEKT:	01 PAVILON A	ZODPOVĚDNÝ PROJEKTANT: Ing. Dalimír Klusáček
PROJEKTE:	1.2 - STAVBNÍ KONSTRUKČNÍ ŘEŠENÍ	PROJEKTANT: Ing. Bc. Dušan Měřín
OBSAH:		TERMIN: 09/2018
		STUPEŇ PD: DRS
ČÍSLO VÝKRESU:		
ČÍSLO KONSTRUKCE POD JEJEDNOTKU RMA.4.0861 - PÍDOPRAVA ŘEZEY		D1.2.2