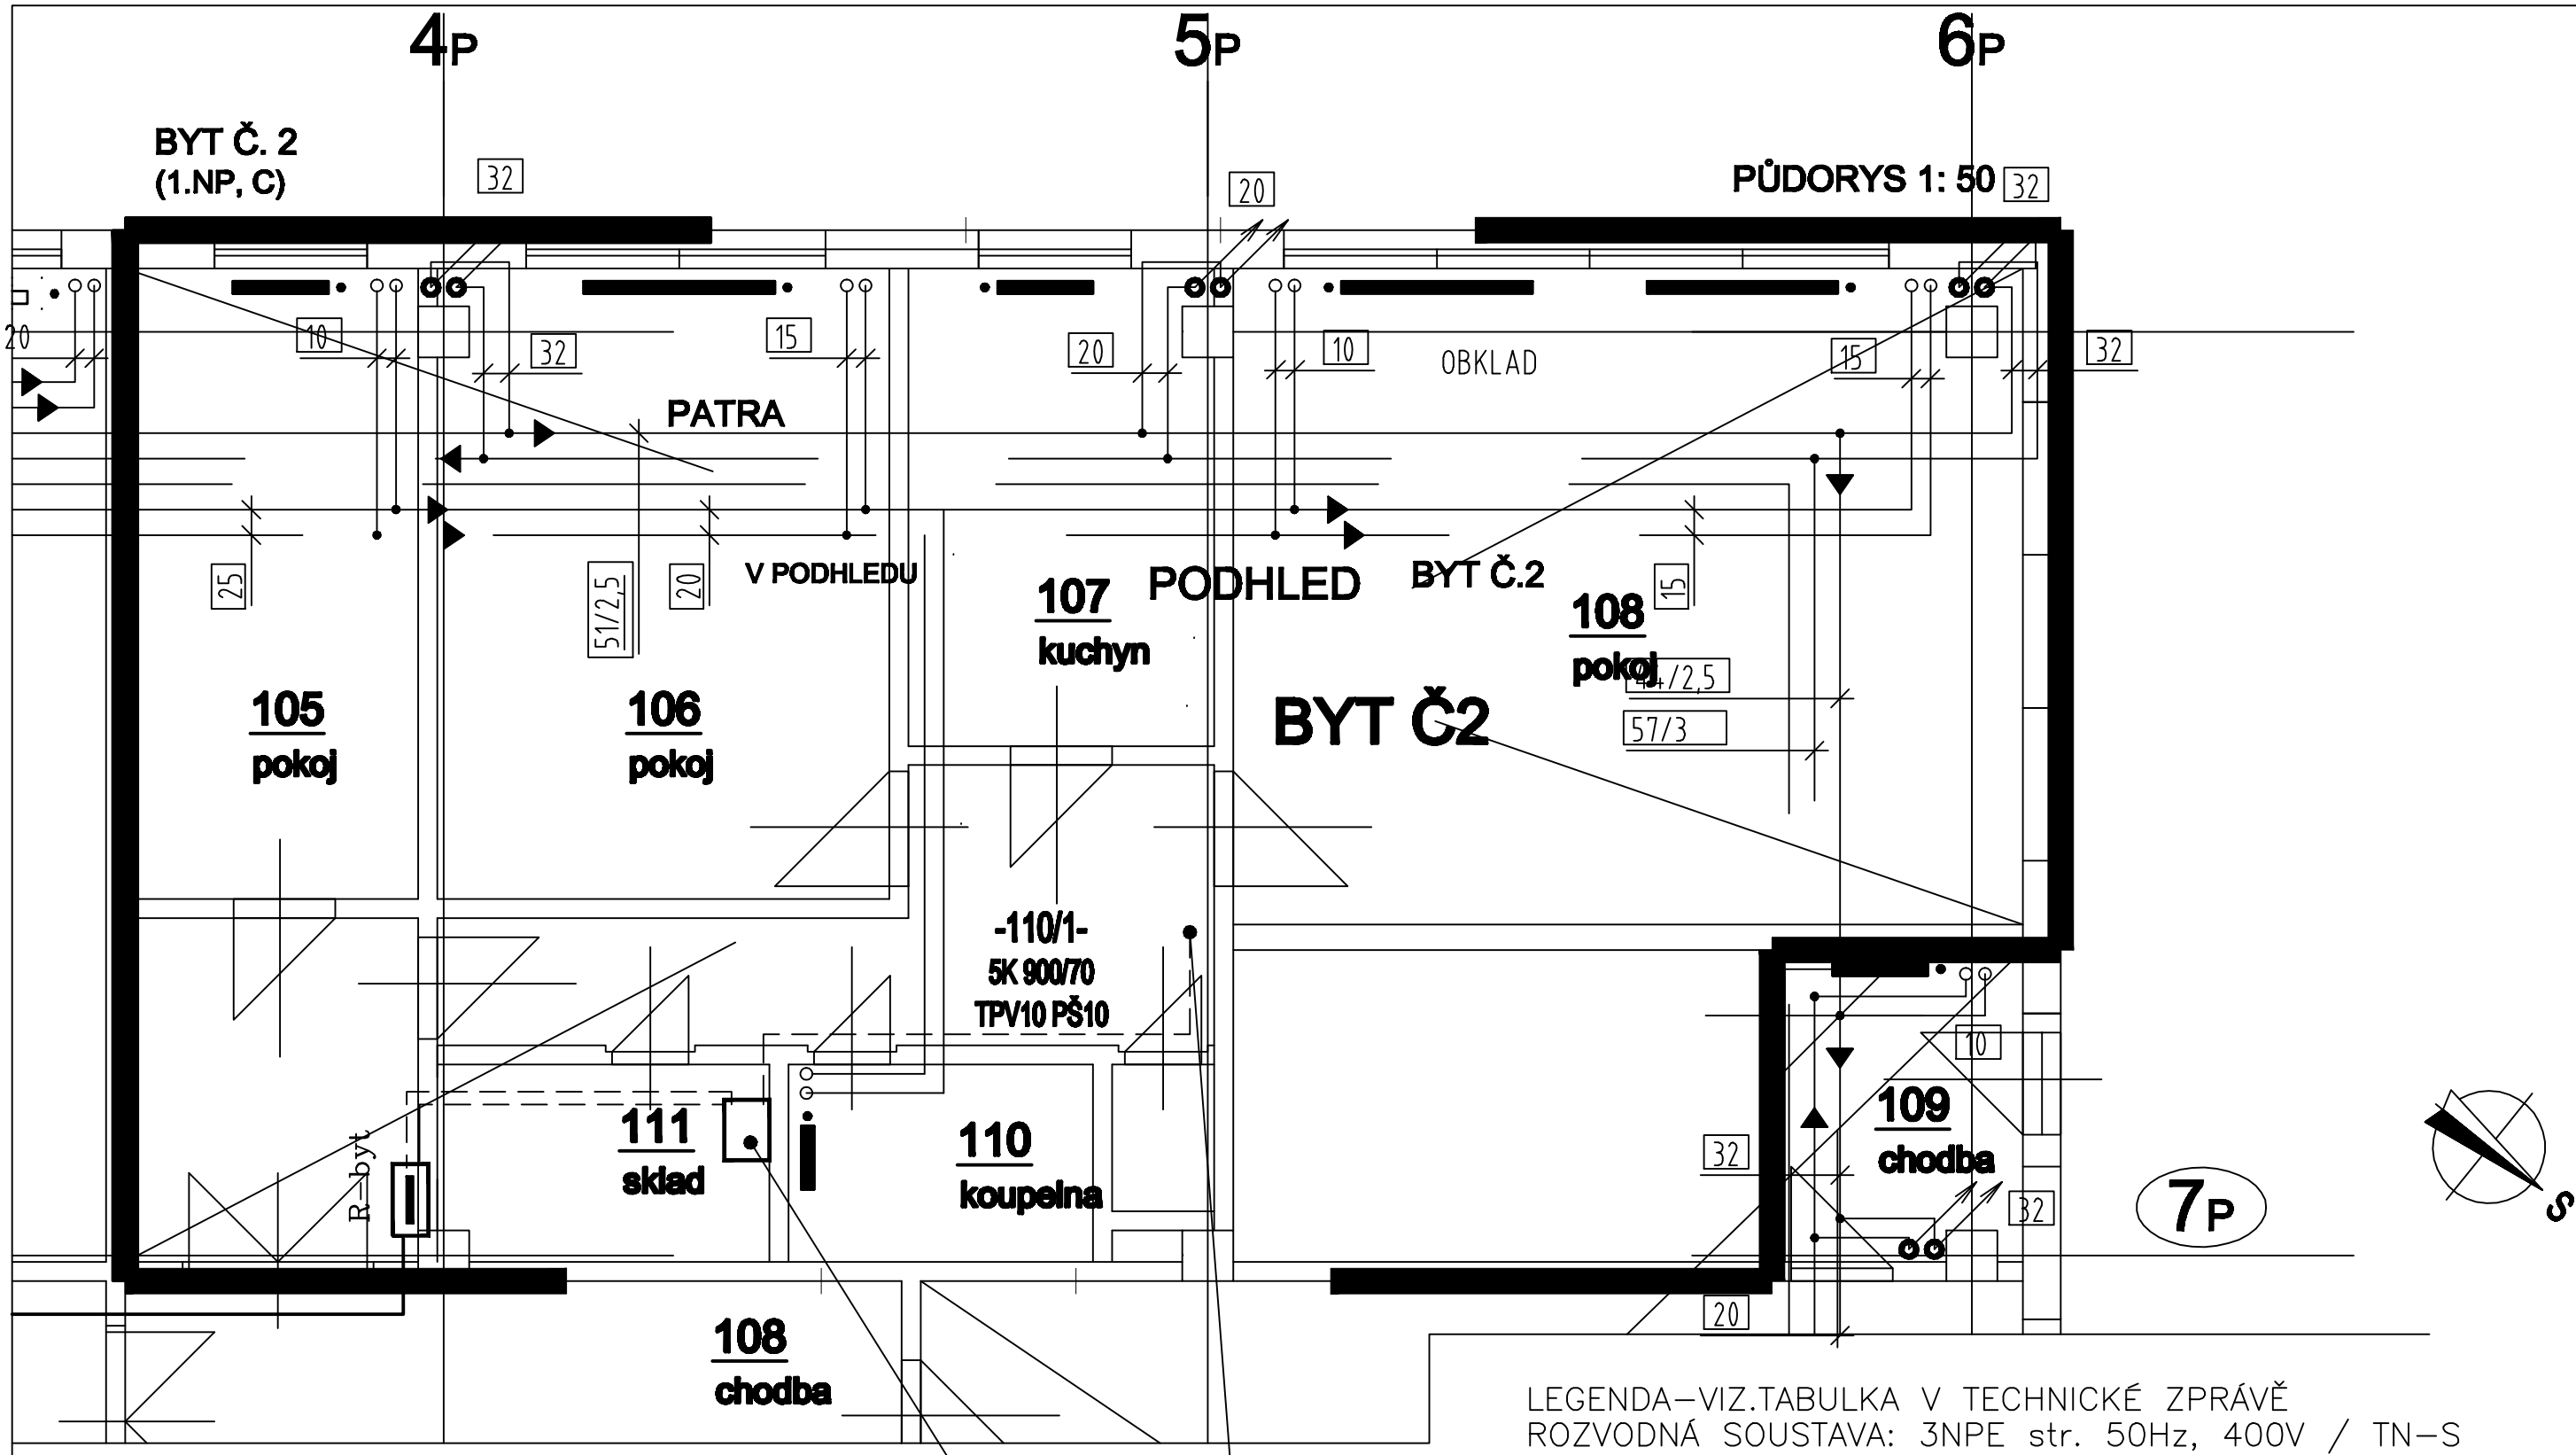

ELEKTROKOTEL 12kW(3+3+3+3KW), 3x400V, IP44, Tmax=90°C, PN 6, PVol=5bar, VČETNĚ EN 18L, ELEKTRONICKÉ ČERPADLO, řada LUX - řízené spínání výkonovými relé

2,04
R-byt
Elektrokotel

2,02
2,04
prostorový termostat programovatelný

Legenda:

——— kabelová trasa

– – – kabel

———— kabel-J 5x10,kabel 0 2x1,5

Kabely uloženy po stěnách (v liště, pod omítkou)

3.04
DT1
– položka 3,04, napájena (připojena) z položky DT1 (rozvaděče)

LEGENDA–VIZ.TABULKA V TECHNICKÉ ZPRÁVĚ
ROZVODNÁ SOUSTAVA: 3NPE str. 50Hz, 400V / TN–S

VYPRACOVAL	ODP.PROJ.PROFESE	KONTROLOVAL	ODP.PROJ.STAVBY	Ing.J.Macíček
Ing.J.Macíček	Ing.Macíček	Ing.Z.Prokeš	Ing. Zdeněk Prokeš	Projekce MaR a elektro Tel.: 605 409 594 Mail: macicek.j@seznam.cz
OKRES: Jihomoravský		OBEC: Brno, Kotlářská 9		Ing. Zdeněk PROKEŠ PROJEKCE VYTÁPĚNÍ,ZTI Veverská čp.1749, Brno 634 00 mobil: 775 269 694 tel: 547 571 337 IČ:48538957 email: prokes.zdenek@gmail.cz
INVESTOR: OA, SOŠK a VOŠ Kotlářská 9, 611 53 Brno				FORMAT 2 A4
KOTLÁŘSKÁ 263/9 Optimalizace vytápění objektu školy D.1.4.2 MaR, elektroinstalace				DATUM 01.12.2018 STUPEN TD MERITKO 1:50 ZAK.CISLO: 201814
Půdorys – byt 2				ARCHIVNI CISLO 11/2018 C.VYKRESU 144V