



PŮDORYS STŘECHY

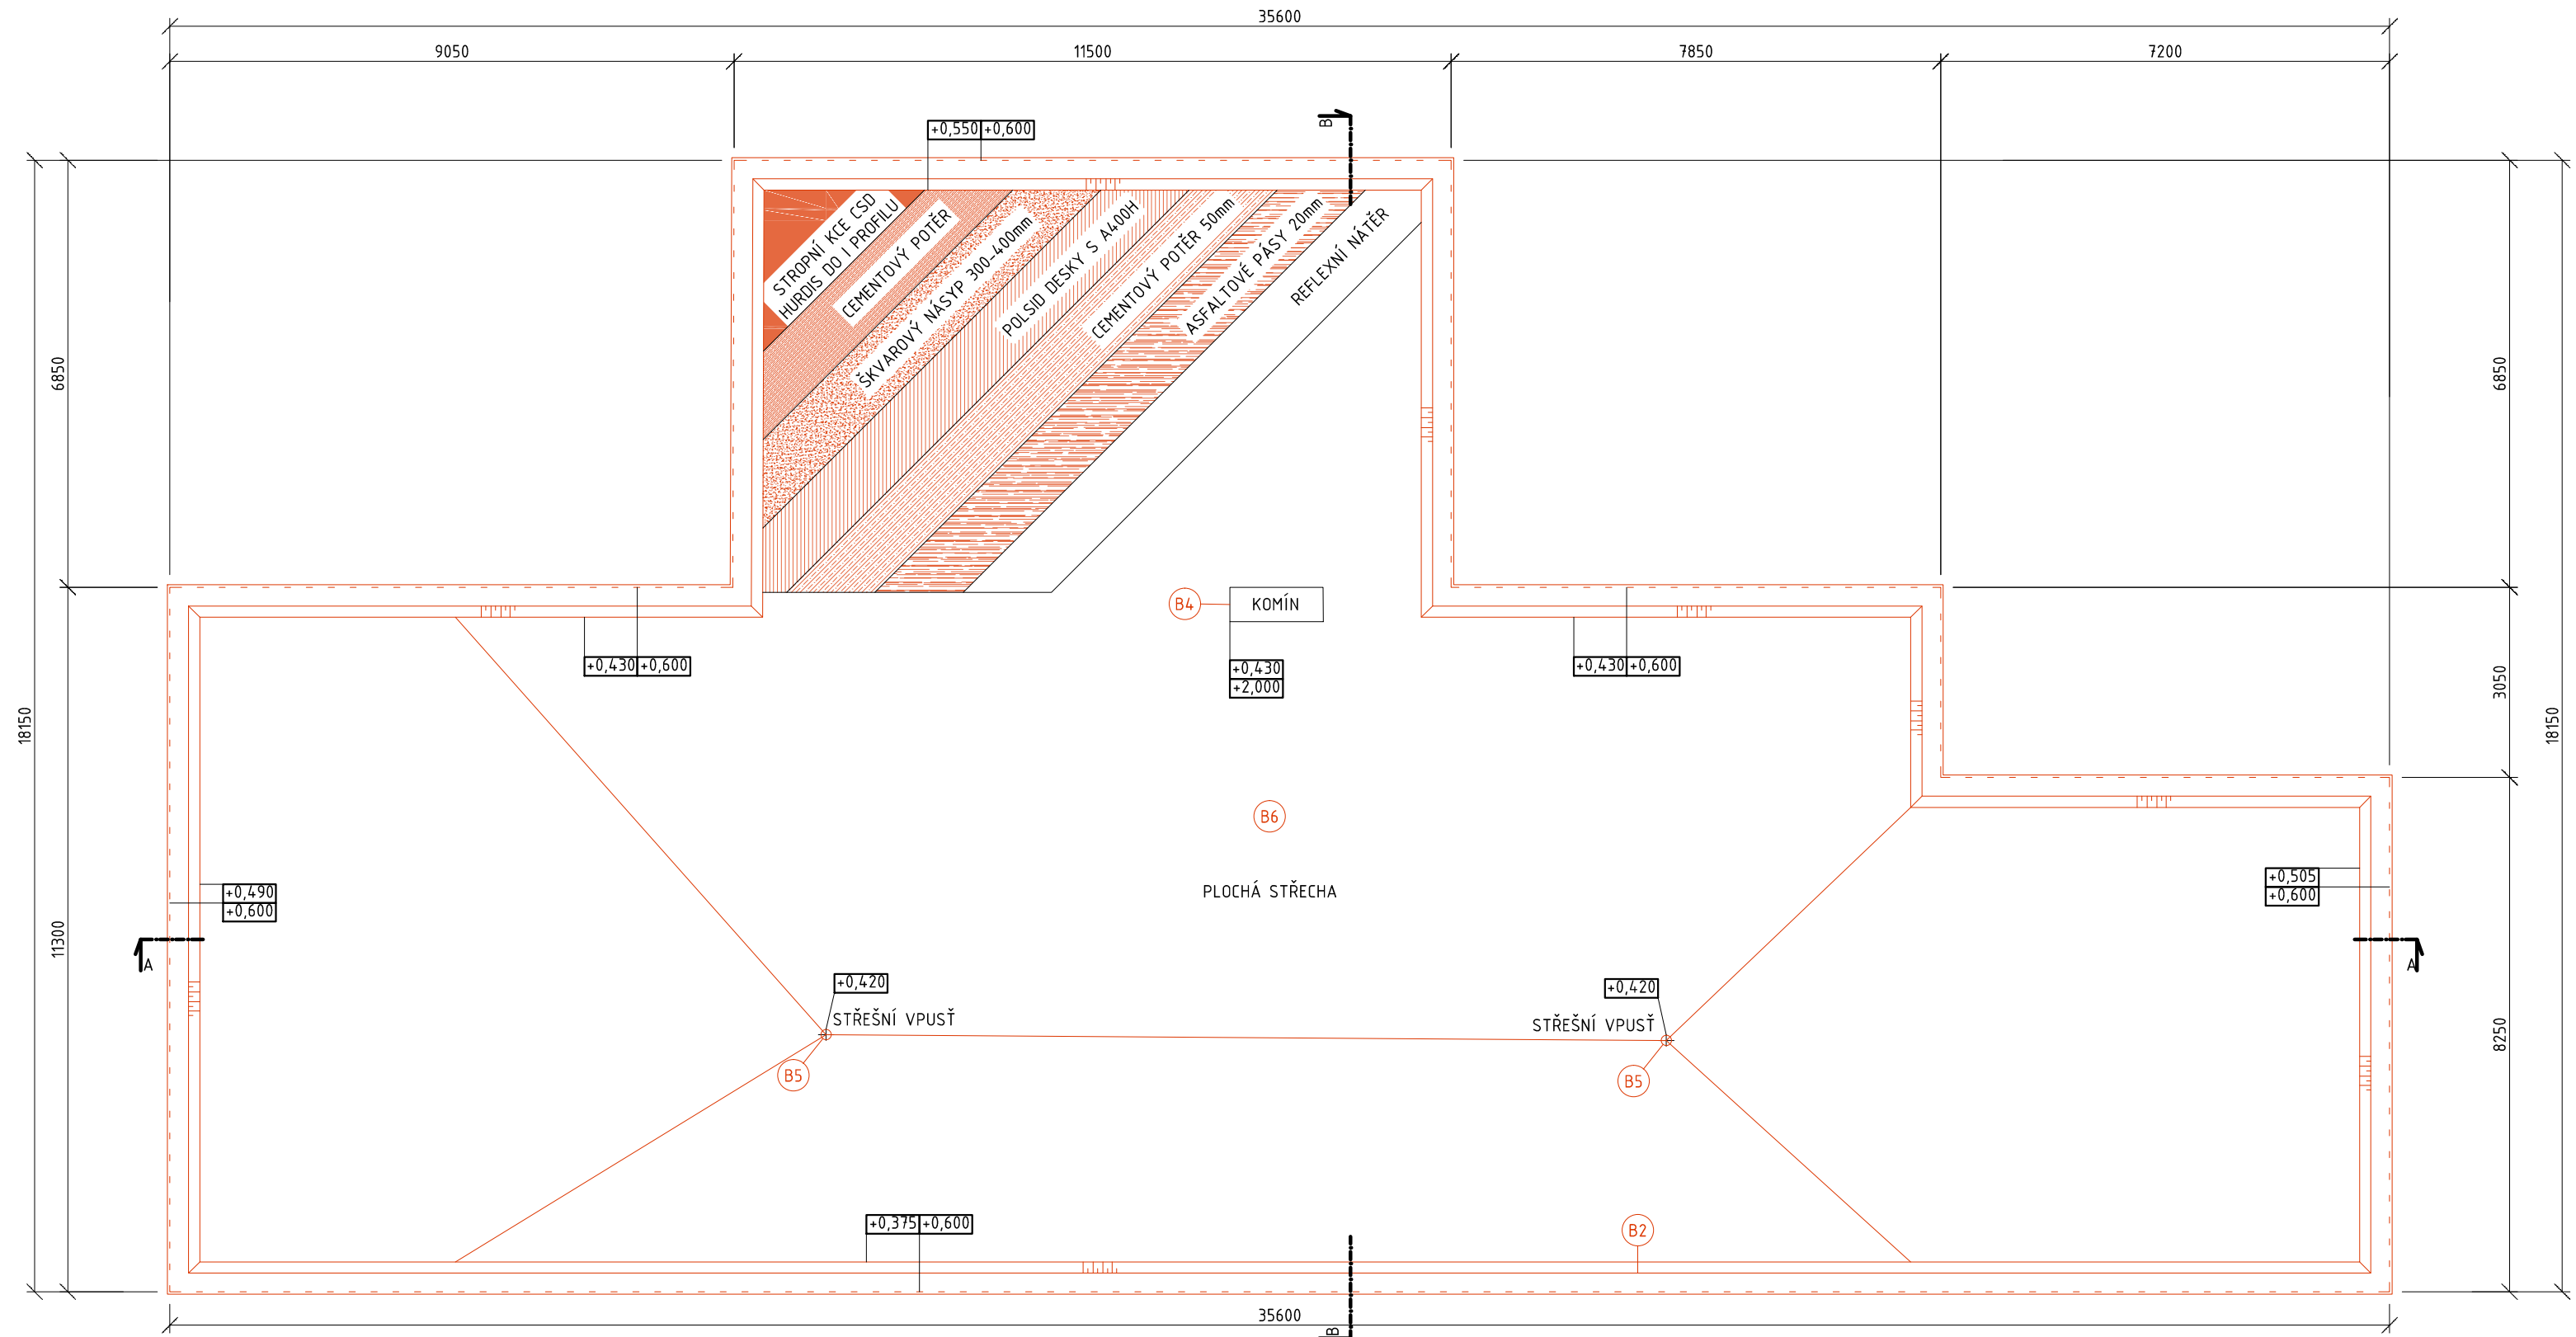

ŘEZ B-B

- LEGENDA MATERIÁLŮ:
- CIHLOVÁ ATIKA
  - CEMENTOVÝ POTĚR
  - ŠKVÁROVÝ NÁSYP
  - POLSID DESKY S A400H
  - ASFALTOVÉ PÁSY
  - STROPNÍ KCE CSD HURDIS DO I PROFILU + ŠKVÁRA A CEMENTOVÝ POTĚR
- BOURACÍ PRÁCE:
- B1 ODSTRANĚNÍ VRSTEV STŘECHY AŽ PO VRSTVU CEMENTOVÉHO POTĚRU STROPU
  - B2 ODSTRANĚNÍ OPLECHOVÁNÍ ATIKY
  - B3 ODSTRANĚNÍ CIHLOVÉ ATIKY
  - B4 ODSTRANĚNÍ DEGRADOVANÉHO ZDIVA KOMÍNA A VYŠKRABÁNÍ MALTY Z LOŽNÝCH I STYČNÝCH SPÁR DO HLOUBKY 1-2cm, OČIŠTĚNÍ ZDIVA KARTÁČEM NEBO PROUDEM VZDUCHU. ODSTRANĚNÍ DEGRADOVANÝCH VÝUSTEK KOMÍNOVÝCH PRŮDUCHŮ
  - B5 ODSTRANĚNÍ STŘEŠNÍCH VPUSTÍ
  - B6 ODSTRANĚNÍ HROMOSVODU
- SKLADBA STŘECHY
- REFLEXNÍ NÁTĚR
  - 20 ASFALTOVÉ PÁSY
  - 50 CEMENTOVÝ POTĚR
  - 50 POLSID DESKY S A400H
  - 300-400 ŠKVÁROVÝ NÁSYP
  - 20 VYROVŇÁVACÍ MALTA
  - PŮVODNÍ KONSTRUKCE CSD HURDIS DO I PROFILU
  - ŠKVÁRA, CEM. POTĚR
- HMOTNOST SKLADBY NAD POTĚREM STROPU 430 kg/m²

ŘEZ A-A

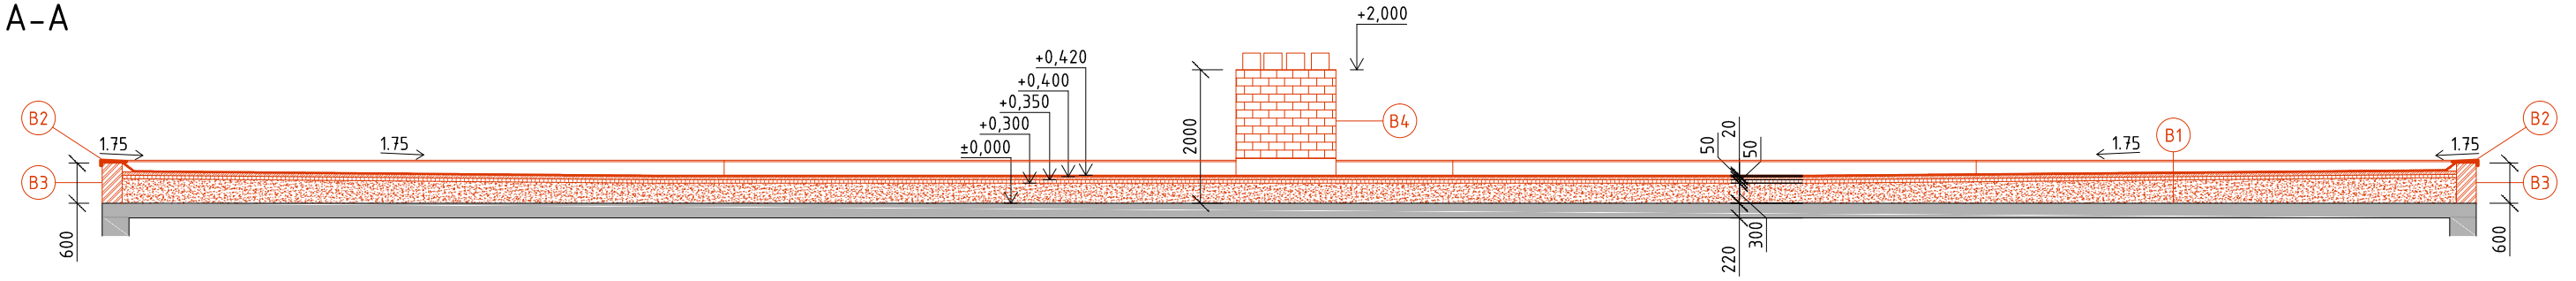

Pracovní ±0.000 je vztažena k hornímu líci zachovávané stropní konstrukce (potěr nad stropem z ocelových nosníků a vložek Hurdís)				REVIZE:	02.05.2018
AUTOR:	VYPRACOVAL:	ZODP. PROJEKTANT:	Ing. Jan Vintr		
Ing. Jan Vintr	Ing. Jan Vintr Ing. Oldřich Bulla Ing. Tomáš Sonnek	Ing. Rostislav Kubíček ČKAIT 1005656	Josef Faimonov 2237/22 628 00, Brno 603454611   www.janvintr.cz		
INVESTOR:	Střední průmyslová škola stavební Brno, příspěvková organizace Kudelova 1855/8, 662 51, Brno			ÚČEL:	STAVEBNÍ ÚPRAVA
NÁZEV STAVBY:	KOMPLETNÍ VÝMĚNA STŘEŠNÍHO PLÁŠTĚ VČ. ATIKY			DATUM:	4/2018
MÍSTO STAVBY:	parcely č. 3763 kat. území Černá Pole, 610771			ZAKÁZKA Č.:	02-2018
OBSAH:	BOURACÍ PRÁCE - PŮDORYS A ŘEZY PLOCHÉ STŘECHY			MĚŘÍTKO:	1:100
				FORMÁT:	4 A4
				PARÉ:	
				VÝKRES Č.:	D.1.1.3