


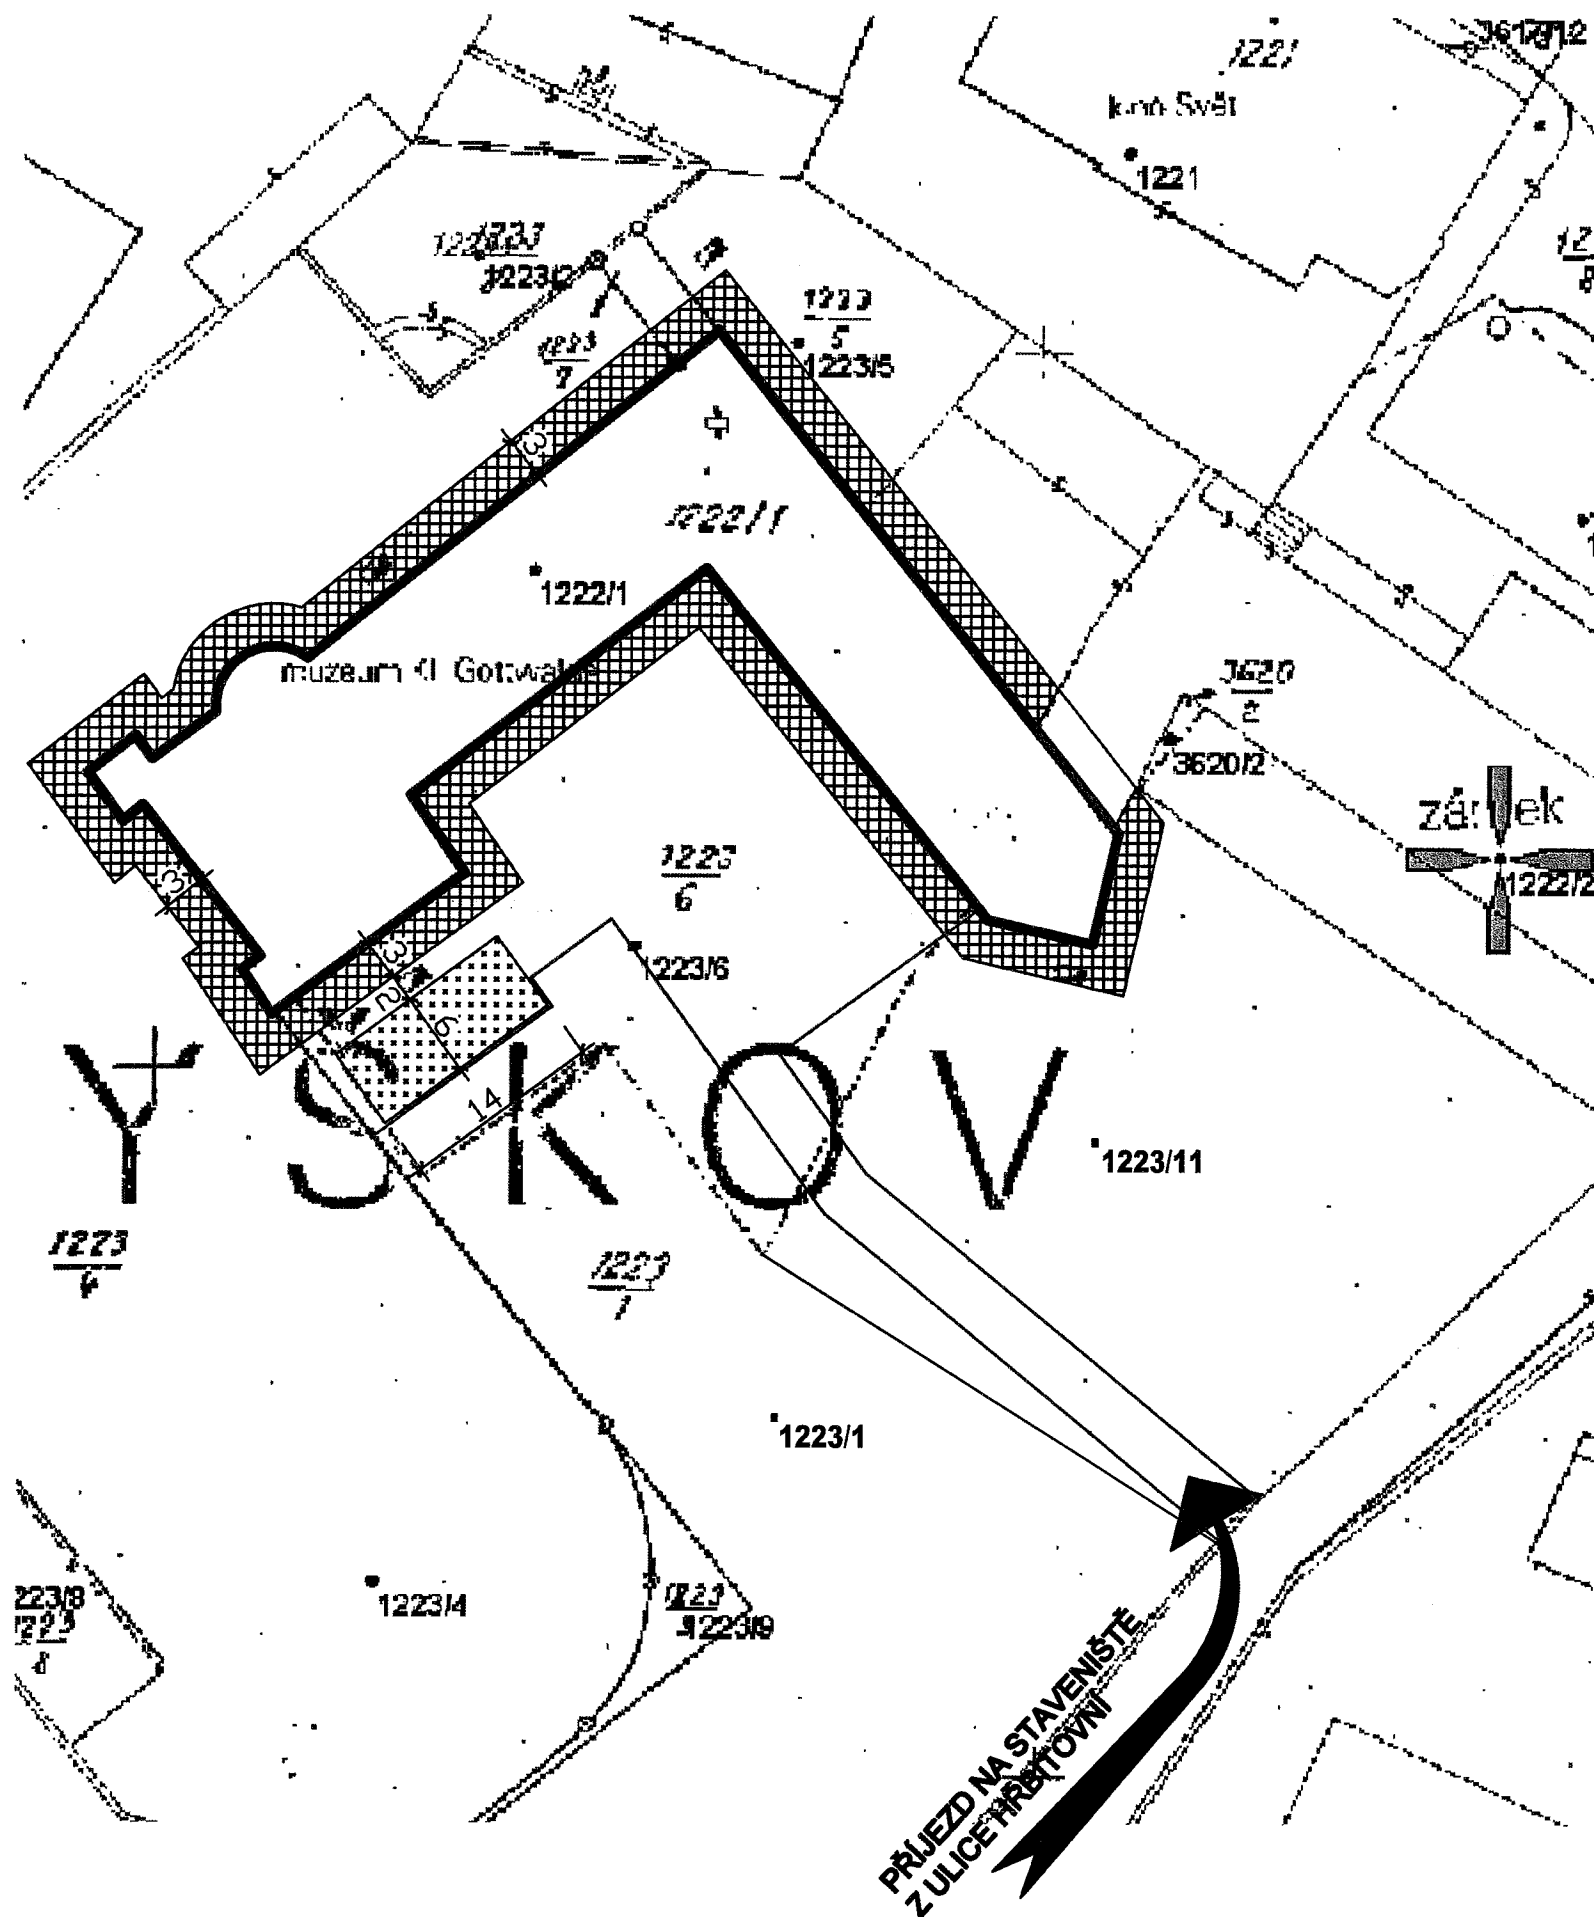

VÝPIS PARCEL A VLASTNÍKŮ


Parcela č.	Vlastník	
1222/1	Jihomoravský kraj, Žerotínovo nám. 449/3, Veverí, 602 00 Brno	Parcela dotčená
1223/6	Jihomoravský kraj, Žerotínovo nám. 449/3, Veverí, 602 00 Brno	Sousední parcely
1223/1	Město Vyškov, Masarykovo nám. 108/1, Vyškov-Město, 682 01 Vyškov	
1223/4	Orel Jednota Vyškov, Hřbitovní 6/4, Vyškov-Město 682 01 Vyškov	
1223/7	Přidal Jaroslav Ing., V Brňanech 385/82d, Brňany, 682 01 Vyškov	
1223/5	Přidal Jaroslav Ing., V Brňanech 385/82d, Brňany, 682 01 Vyškov	
1222/2	Město Vyškov, Masarykovo nám. 108/1, Vyškov - město, 682 01 Vyškov	
1223/11	Město Vyškov, Masarykovo nám. 108/1, Vyškov-Město, 682 01 Vyškov	

LEGENDA

- STÁVAJÍCÍ OBJEKT MUZEA NA parc.č.1222/1, k.ú. Vyškov
- 1222/1 PARCELNÍ ČÍSLO
- STÁVAJÍCÍ STAVEBNÍ OBJEKTY
- DOČASNÝ ZÁBOR POZEMKŮ KOLEM STÁVAJÍCÍHO OBJEKTU MUZEA Vyškov
ŠÍŘKA ZÁBORU 3,0 m PRO LEŠENÍ VČ. MANIPULAČNÍHO PROSTORU
- PLOCHA VEL. 6,0 x 14,0 m NA POZEMKU STAVEBNÍKA, URČENÁ PRO ZAŘÍZENÍ STAVENIŠTĚ
TJ. KANCELÁŘ, ŠATNA, SKLAD, STAVENIŠTNÍ MOBILNÍ WC, VENKOVNÍ SKLAD

POZNÁMKA


- KÓTOVÁNO V METRECH

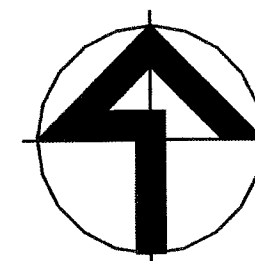

VYPRACOVAL	Zdeněk Kozák			
VEDOUČÍ PROJEKTU	Ing.arch. Jaroslav Vaněk			
VEDOUČÍ ATELIERU	Ing.arch. Alena Kolářová			
STAVEBNÍK	Muzeum Vyškovska, příspěvková organizace			
OKRES Vyškov	OBEC Vyškov		DATUM	05/2017
NÁZEV AKCE	Oprava fasády Muzeum Vyškovska - zámek Vyškov		FORMÁT	2 A4
			MĚŘÍTKO	1:500
			STUPEŇ	DSP
			ČÍSLO ZAKÁZKY	
NÁZEV VÝKRESU	Situace zařízení staveniště		ČÍSLO SOUPRAVY	ČÍSLO VÝKRESU
				C.03

SOUHLASÍME S DOČASNÝM ZABOŘENÍM
(2 DESICE) S PODNIKOVOU ZPARKOVACÍM
MÍST PŘED ZÁMKEM.

15.1.2018

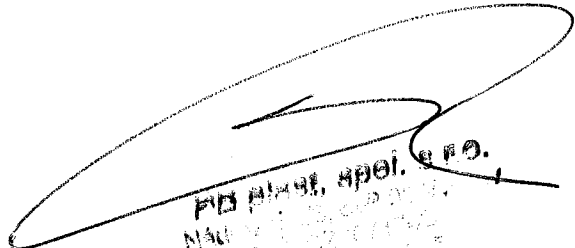
PR. PR. PR. PR. PR.
MAG. PR. PR. PR. PR. PR.
PR. PR. PR. PR. PR.

Ing. JAROSLAV PŘÍDAL