
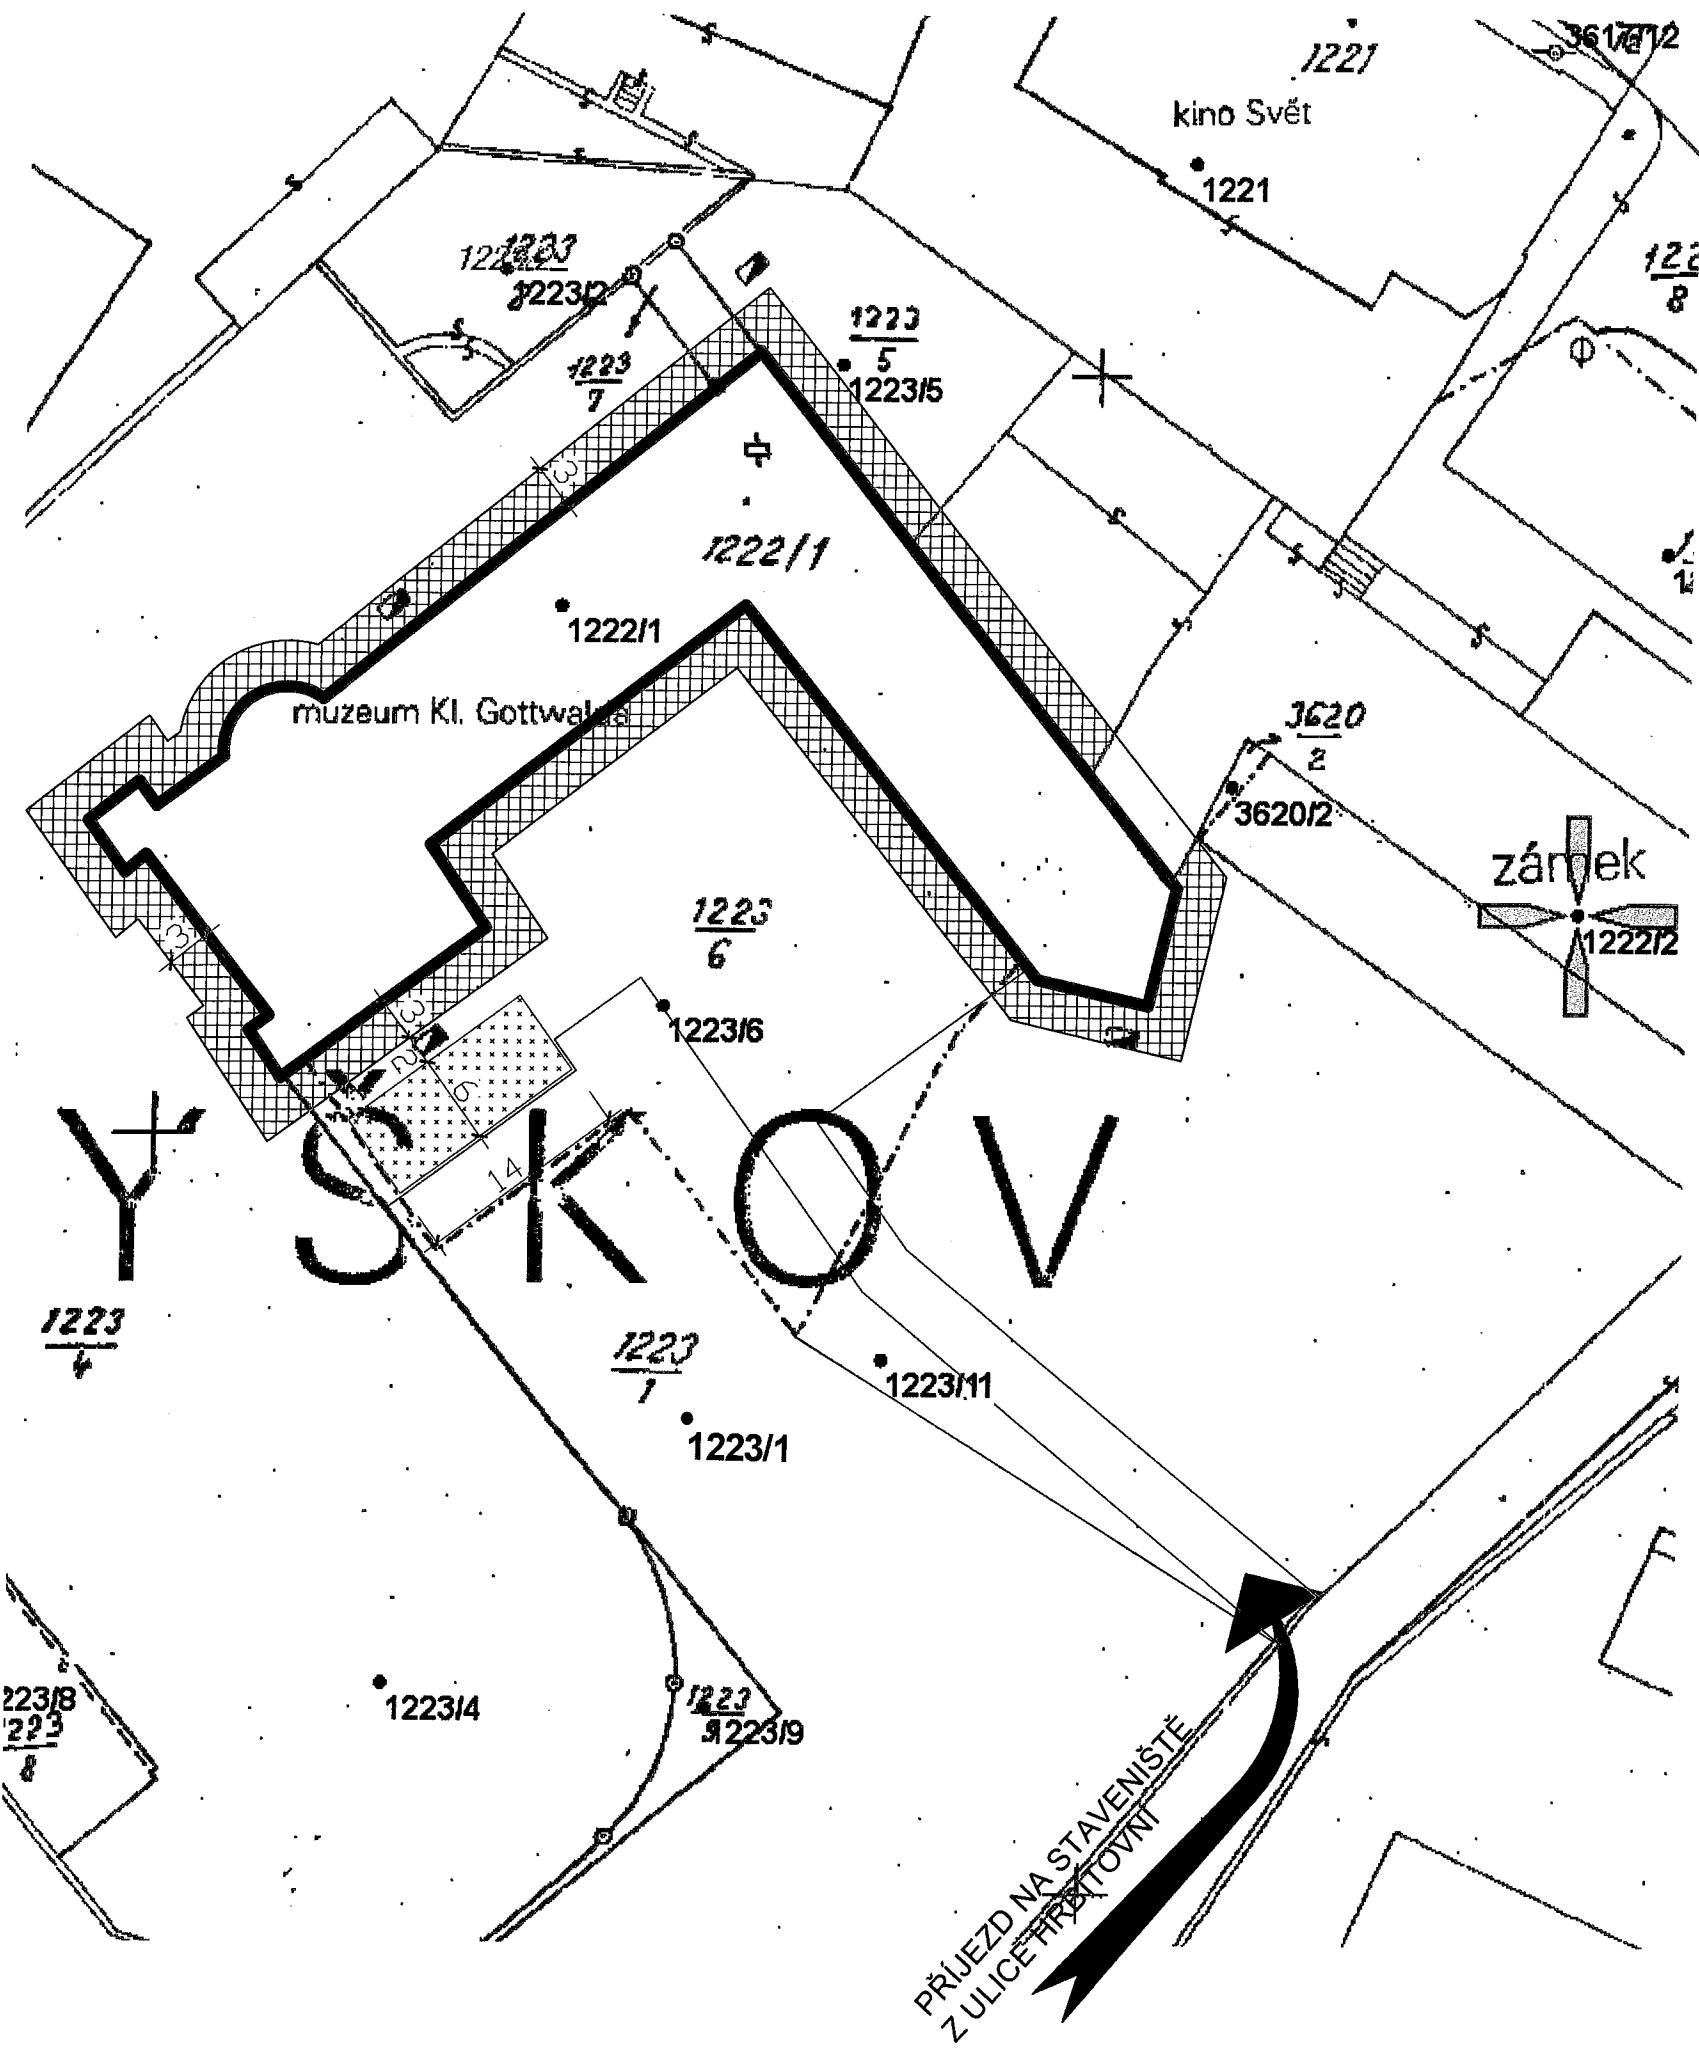
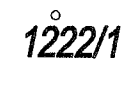


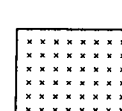

VÝPIS PARCEL A VLASTNÍKŮ


Parcela č.	Vlastník	
1222/1	Jihomoravský kraj, Žerotínovo nám. 449/3, Veverří, 602 00 Brno	Parcela dotčená
1223/6	Jihomoravský kraj, Žerotínovo nám. 449/3, Veverří, 602 00 Brno	Sousední parcely
1223/1	Město Vyškov, Masarykovo nám. 108/1, Vyškov-Město, 682 01 Vyškov	
1223/4	Orel jednota Vyškov, Hřbitovní 6/4, Vyškov-Město 682 01 Vyškov	
1223/7	Přidal Jaroslav Ing., V Brňanech 385/82d, Brňany, 682 01 Vyškov	
1223/5	Přidal Jaroslav Ing., V Brňanech 385/82d, Brňany, 682 01 Vyškov	
1222/2	Město Vyškov, Masarykovo nám. 108/1, Vyškov - město, 682 01 Vyškov	
1223/11	Město Vyškov, Masarykovo nám. 108/1, Vyškov-Město, 682 01 Vyškov	

LEGENDA

-  STÁVAJÍCÍ OBJEKT MUZEA NA parc.č.1222/1, k.ú. Vyškov
-  1222/1 PARCELNÍ ČÍSLO
-  STÁVAJÍCÍ STAVEBNÍ OBJEKTY
-  DOČASNÝ ZÁBOR POZEMKŮ KOLEM STÁVAJÍCÍHO OBJEKTU MUZEA Vyškov
ŠÍŘKA ZÁBORU 3,0 m PRO LEŠENÍ VČ. MANIPULAČNÍHO PROSTORU
-  PLOCHA VEL. 6,0 x 14,0 m NA POZEMKU STAVEBNÍKA, URČENÁ PRO ZAŘÍZENÍ STAVENIŠTĚ
TJ. KANCELÁŘ, ŠATNA, SKLAD, STAVENIŠTNÍ MOBILNÍ WC, VENKOVNÍ SKLAD

POZNÁMKA

- KÓTOVÁNO V METRECH

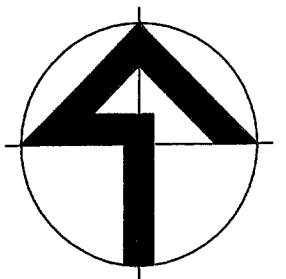


VYPRACOVAL	Zdeněk Kozák	 Lidická 718/77, 602 00 Brno tel. 549 210 720 www.areglo.cz	
VEDOUCÍ PROJEKTU	Ing.arch. Jaroslav Vaněk		
VEDOUCÍ ATELIÉRU	Ing.arch. Alena Kolářová		
STAVEBNÍK	Muzeum Vyškovska, příspěvková organizace		
OKRES Vyškov	OBEC Vyškov	DATUM	05/2017
NÁZEV AKCE Oprava fasády Muzeum Vyškovska - zámek Vyškov		FORMÁT	2 A4
		MĚŘÍTKO	1: 500
		STUPEŇ	DSP
		ČÍSLO ZAKÁZKY	
NÁZEV VÝKRESU Situace zařízení staveniště		ČÍSLO SOUPRAVY	ČÍSLO VÝKRESU
		1	C.03

Stanovisko: Orel jednota Vyškov

Souhlasíme s dočasným zaborem pro kůlení s podmínkou, že tartan u VZ stěhy objektu muzea bude přikrytý plachtou a deskami, na kterých se bude stát kůlení. Minimálně 5 pracovních dní předem bude zastupce Orla jednoty Vyškov informován o termínu zahájení prací na stavbě kůlení.

Datum 25.10.2017

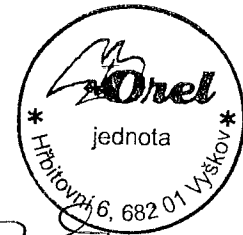

A handwritten signature in black ink, consisting of a series of loops and strokes, positioned below the circular stamp.