
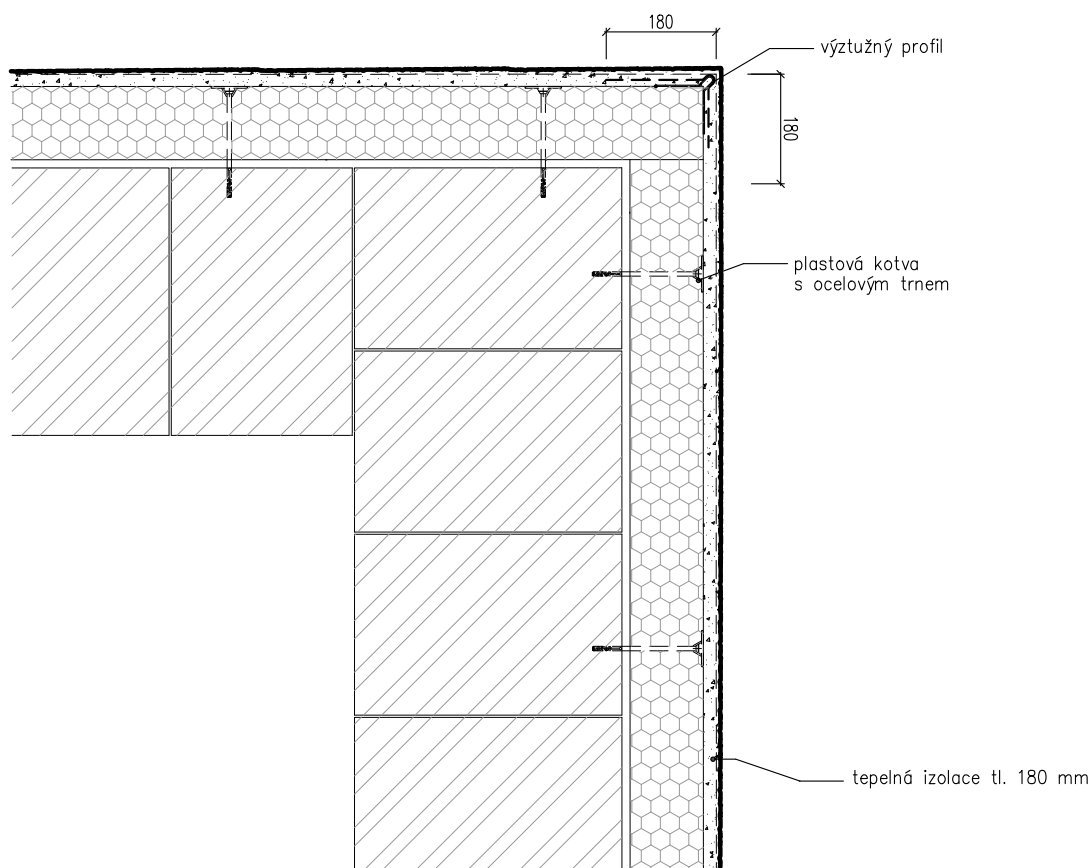



## ŘEŠENÍ DETAILU VYZTUŽENÍ V ROHU

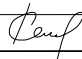

ZODPOVĚDNÝ PROJEKTANT	ING. JIŘÍ KRATOCHVÍL		 <div>ING. KRATOCHVÍL JIŘÍ PROJEKTOVÁ, REALIZAČNÍ, PORADENSKÁ ČINNOST VE STAVEBNICTVÍ A TZB SLATINSKÁ 92, 636 00 BRNO</div>
KRESLIL	ING. JIŘÍ KRATOCHVÍL		
KRAJ : JIHOMORAVSKÝ	Kat. úz.: STŘELICE		
STAVEBNÍK : Zámeček Střelice, přísp. organizace, Tetčická 69/71, 664 47 Střelice			
NÁZEV OBJEKTU <b>ZATEPLENÍ OBVODOVÉHO PLÁŠTĚ A</b> <b>STŘEŠNÍ KONSTRUKCE, VÝMĚNA OTVOROVÝCH VÝPLNÍ BUDOVY NP</b> OBJEKT : <b>DETAIL</b>		DATUM ÚNOR 2014	
NÁZEV VÝKRESU <b>DETAIL "D"</b>		FORMÁT 2 A4	
		MĚŘÍTKO 1 : 10	
		ÚČEL PPS	
		Č.SOUPRAVY	Č.VÝKRESU <b>D.1.2.9</b>