

### LEGENDA ROZSAHU PROVEDENÝCH PRACÍ :

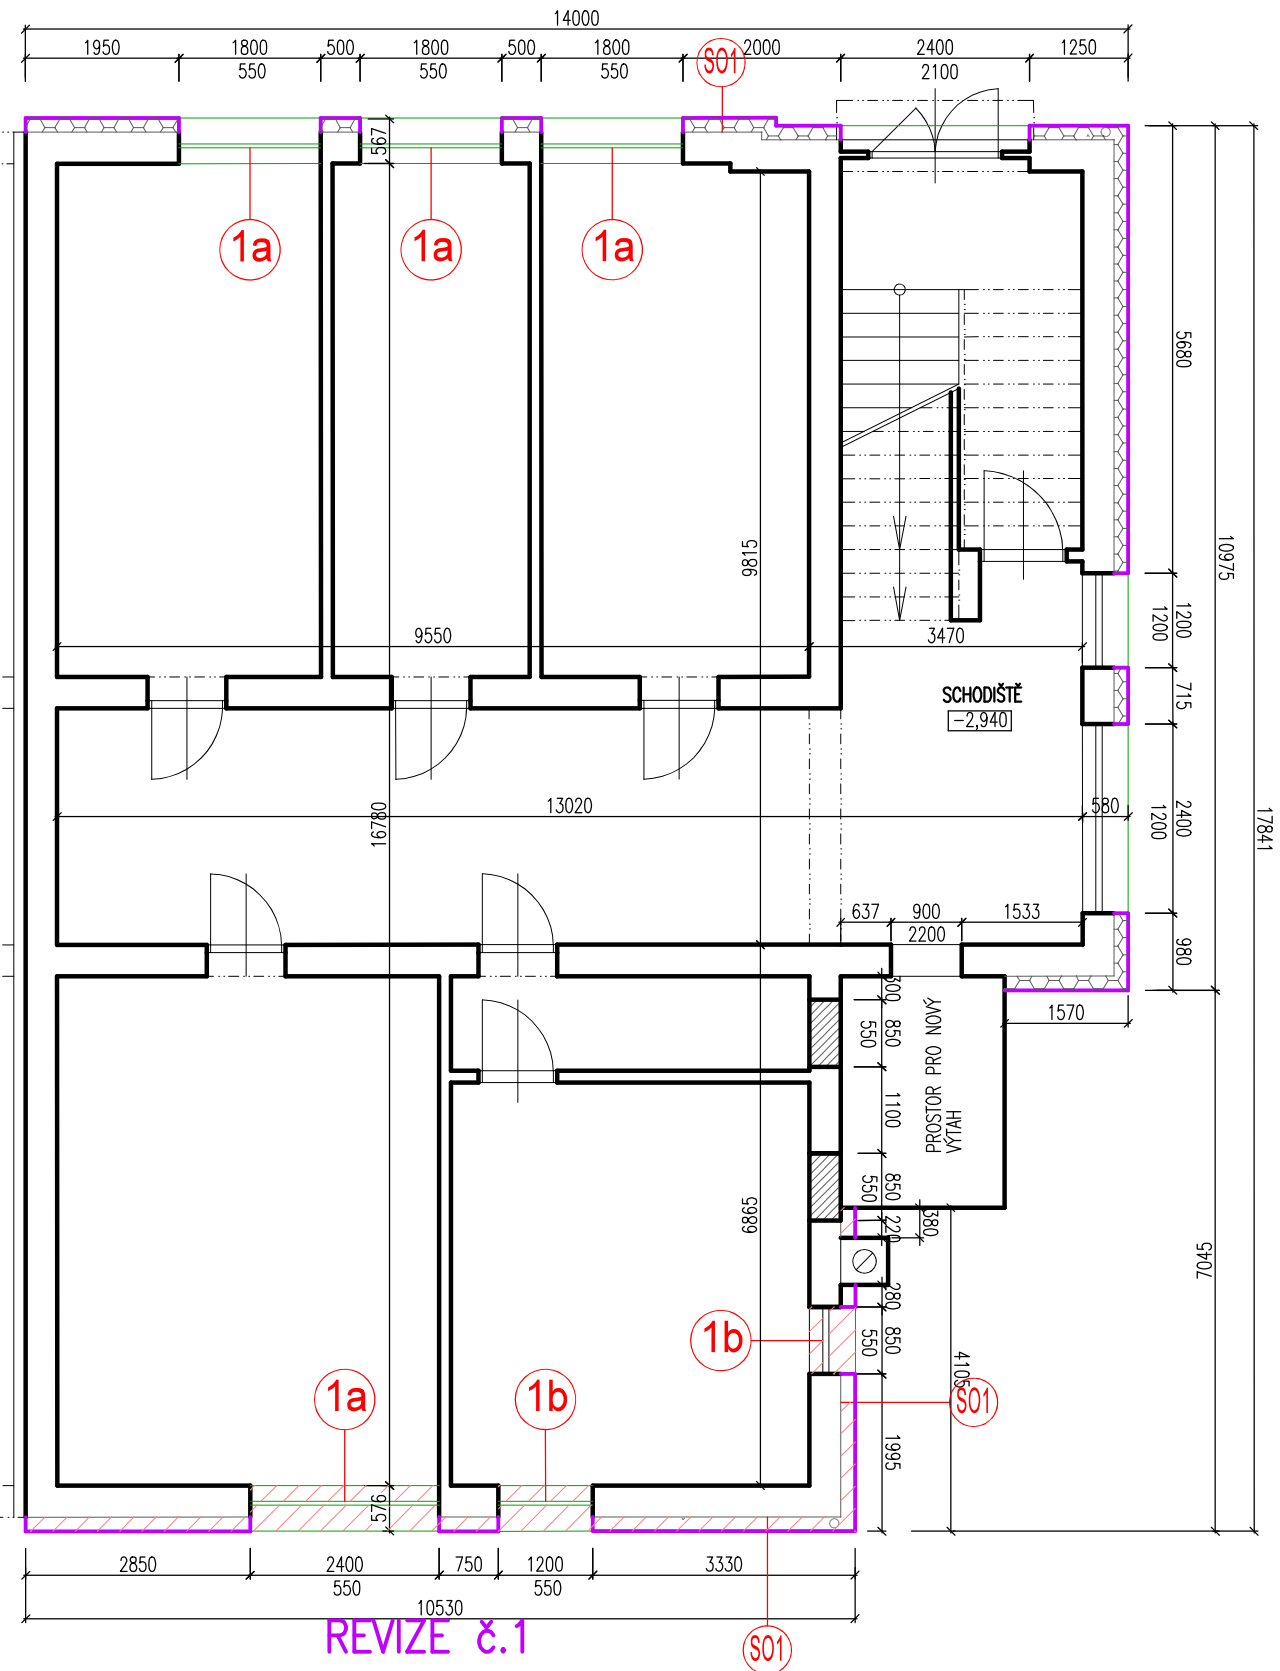
 ROZSAH JIŽ PROVEDENÝCH PRACÍ

### POZNÁMKA :

- 1) DEMONTÁŽ STÁVAJÍCÍHO OPLECHOVÁNÍ OPLECHOVÁNÍ PARAPETU OKEN A NOVÉ VNĚJŠÍ PARAPETY
- 2) DEMONTÁŽ A MONTÁŽ JEDNOTLIVÝCH PRVKŮ NA FASÁDĚ – OSVĚTLENÍ, EL. VRÁTNÍK, DŘEVĚNÝCH LIŠT U OKEN ..
- 3) DEMONTÁŽ OPLECHOVÁNÍ STŘECHY A SVODŮ A NOVÉ OPLECHOVÁNÍ – POZINK
- 4) DEMONTÁŽ HROMOSVODU A NOVE ROZVODY HROMOSVODU, VČ. OCHRANNÝCH ÚHELNÍKŮ A SPOJEK
- 5) OPRAVA A RENOVACE VODOROVNÉ HYDROIZOLACE STĚN
- 6) DEMONTÁŽ STŘÍŠKY NAD VCHODEM A NAHRAZENÍ NOVOU POLYKARBONÁTOVOU STŘÍŠKOU
- 7) OPRAVA A ZAPRAVENÍ OMÍTEK, PENETRACE PODKLADU
- 8) NOVÉ OSAZENÍ LAPAČŮ NEČISTOT NA ODPADY
- 9) OSEKÁNÍ STÁVAJÍCÍHO OBKLADU – KABŘINEC – V CELÉM ROZSAHU
- 10) PŘI DOKONČENÍ JE NUTNÉ DODRŽET MATERIÁL, DESIGN, BARVU A KONSTRUKČNÍ ŘEŠENÍ JIŽ POUŽITÝCH PRVKŮ



### LEGENDA :

- 1a NOVÉ VÝPLNĚ OTVORŮ
- 2 ZAZDĚNÍ STÁVAJÍCÍCH OKEN V PROSTORU BUDOUCÍHO VÝTAHU
- 3 NOVÝ VÝSTUP ODVĚTRÁNÍ + MŘÍŽKA
- S01 KONTAKTNÍ ZATEPLOVACÍ SYSTÉM, S TEPELNOU IZOLACÍ Z MINERÁLNÍ VATY TL. 180 mm



### REVIZE č.1

REV.	POPIS	SCHVÁLIL HIP	KONTROL.	ZODP. P.	DATUM
1.1	OPRAVA PROJEKTU DLE SKUTEČNĚ PROVEDENÝCH PRACÍ				23.11.2018

ZODPOVĚDNÝ PROJEKTANT		ING. JIŘÍ KRATOCHVÍL			 ING. KRATOCHVÍL JIŘÍ PROJEKTOVÁ, REALIZAČNÍ, PORADENSKÁ ČINNOST VE STAVEBNICTVÍ A TZB SLATINSKÁ 92, 636 00 BRNO
KRESLIL		ING. JIŘÍ KRATOCHVÍL			
KRAJ : JIHOMORAVSKÝ			Kat. úz.: STŘELICE		
STAVEBNÍK : Zámeček Střelice, příspě. organizace, Tetčická 311/69, 664 47 Střelice					
NÁZEV OBJEKTU <b>ZATEPLENÍ OBVODOVÉHO PLAŠTĚ A</b>					
<b>STŘEŠNÍ KONSTRUKCE, VÝMĚNA OTVOROVÝCH VÝPLNÍ BUDOVY NP</b>					
OBJEKT : NOVÝ STAV					
NÁZEV VÝKRESU					
<b>NÁVRH ÚPRAV – 1.PP</b>					
Č.SOUPRAVY					
					<b>D.1.2.1</b>