





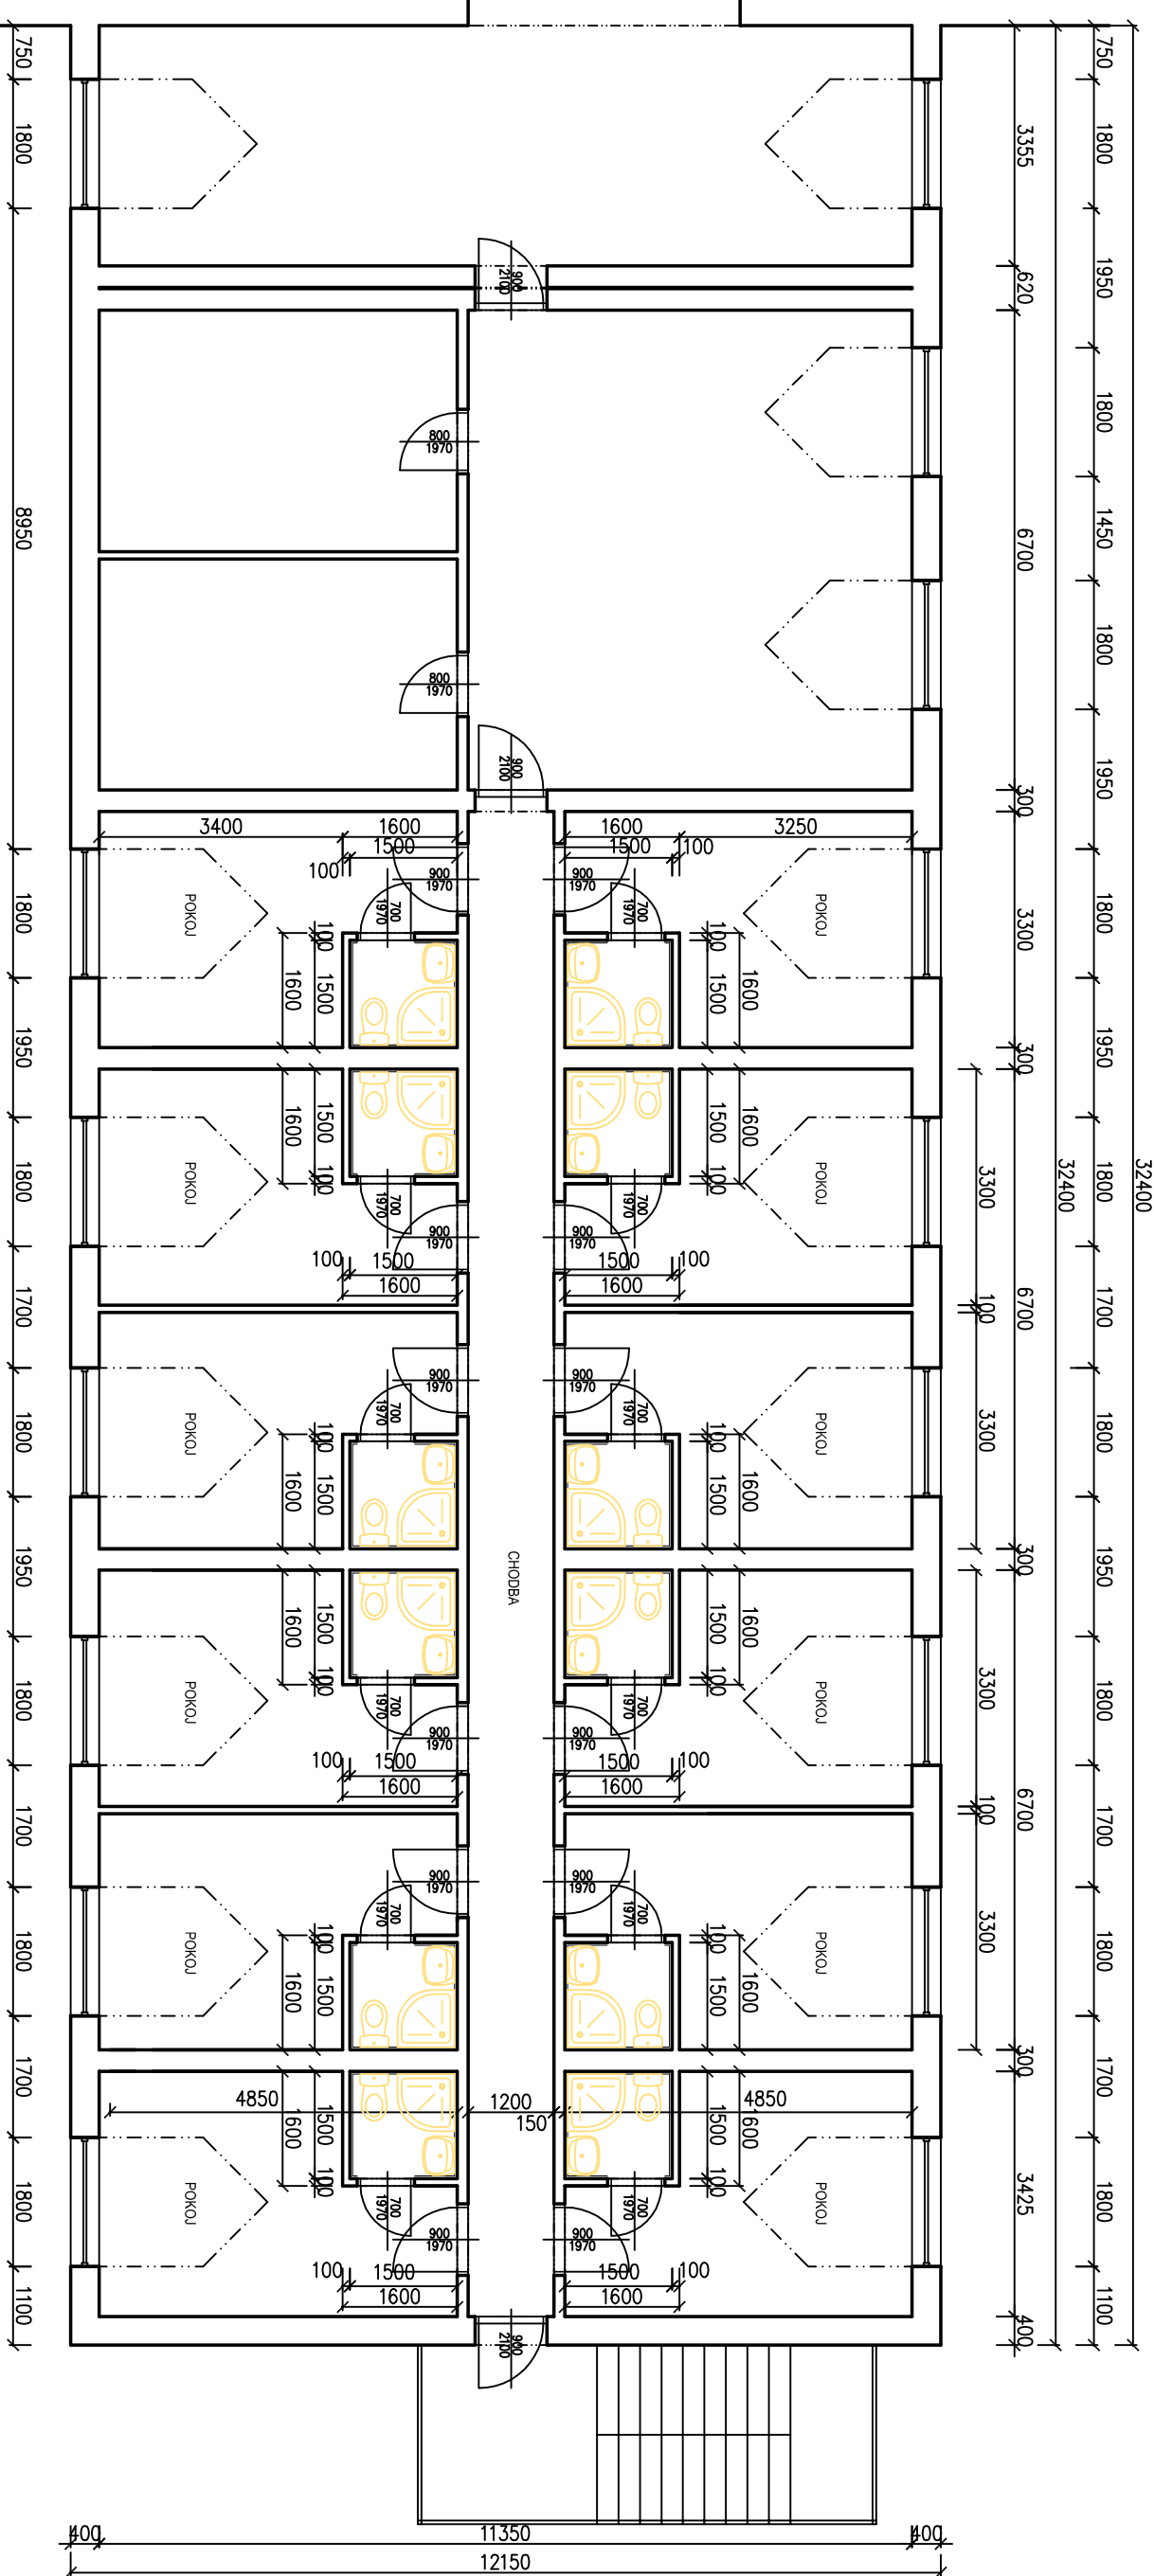


STÁVAJÍCÍ STAV

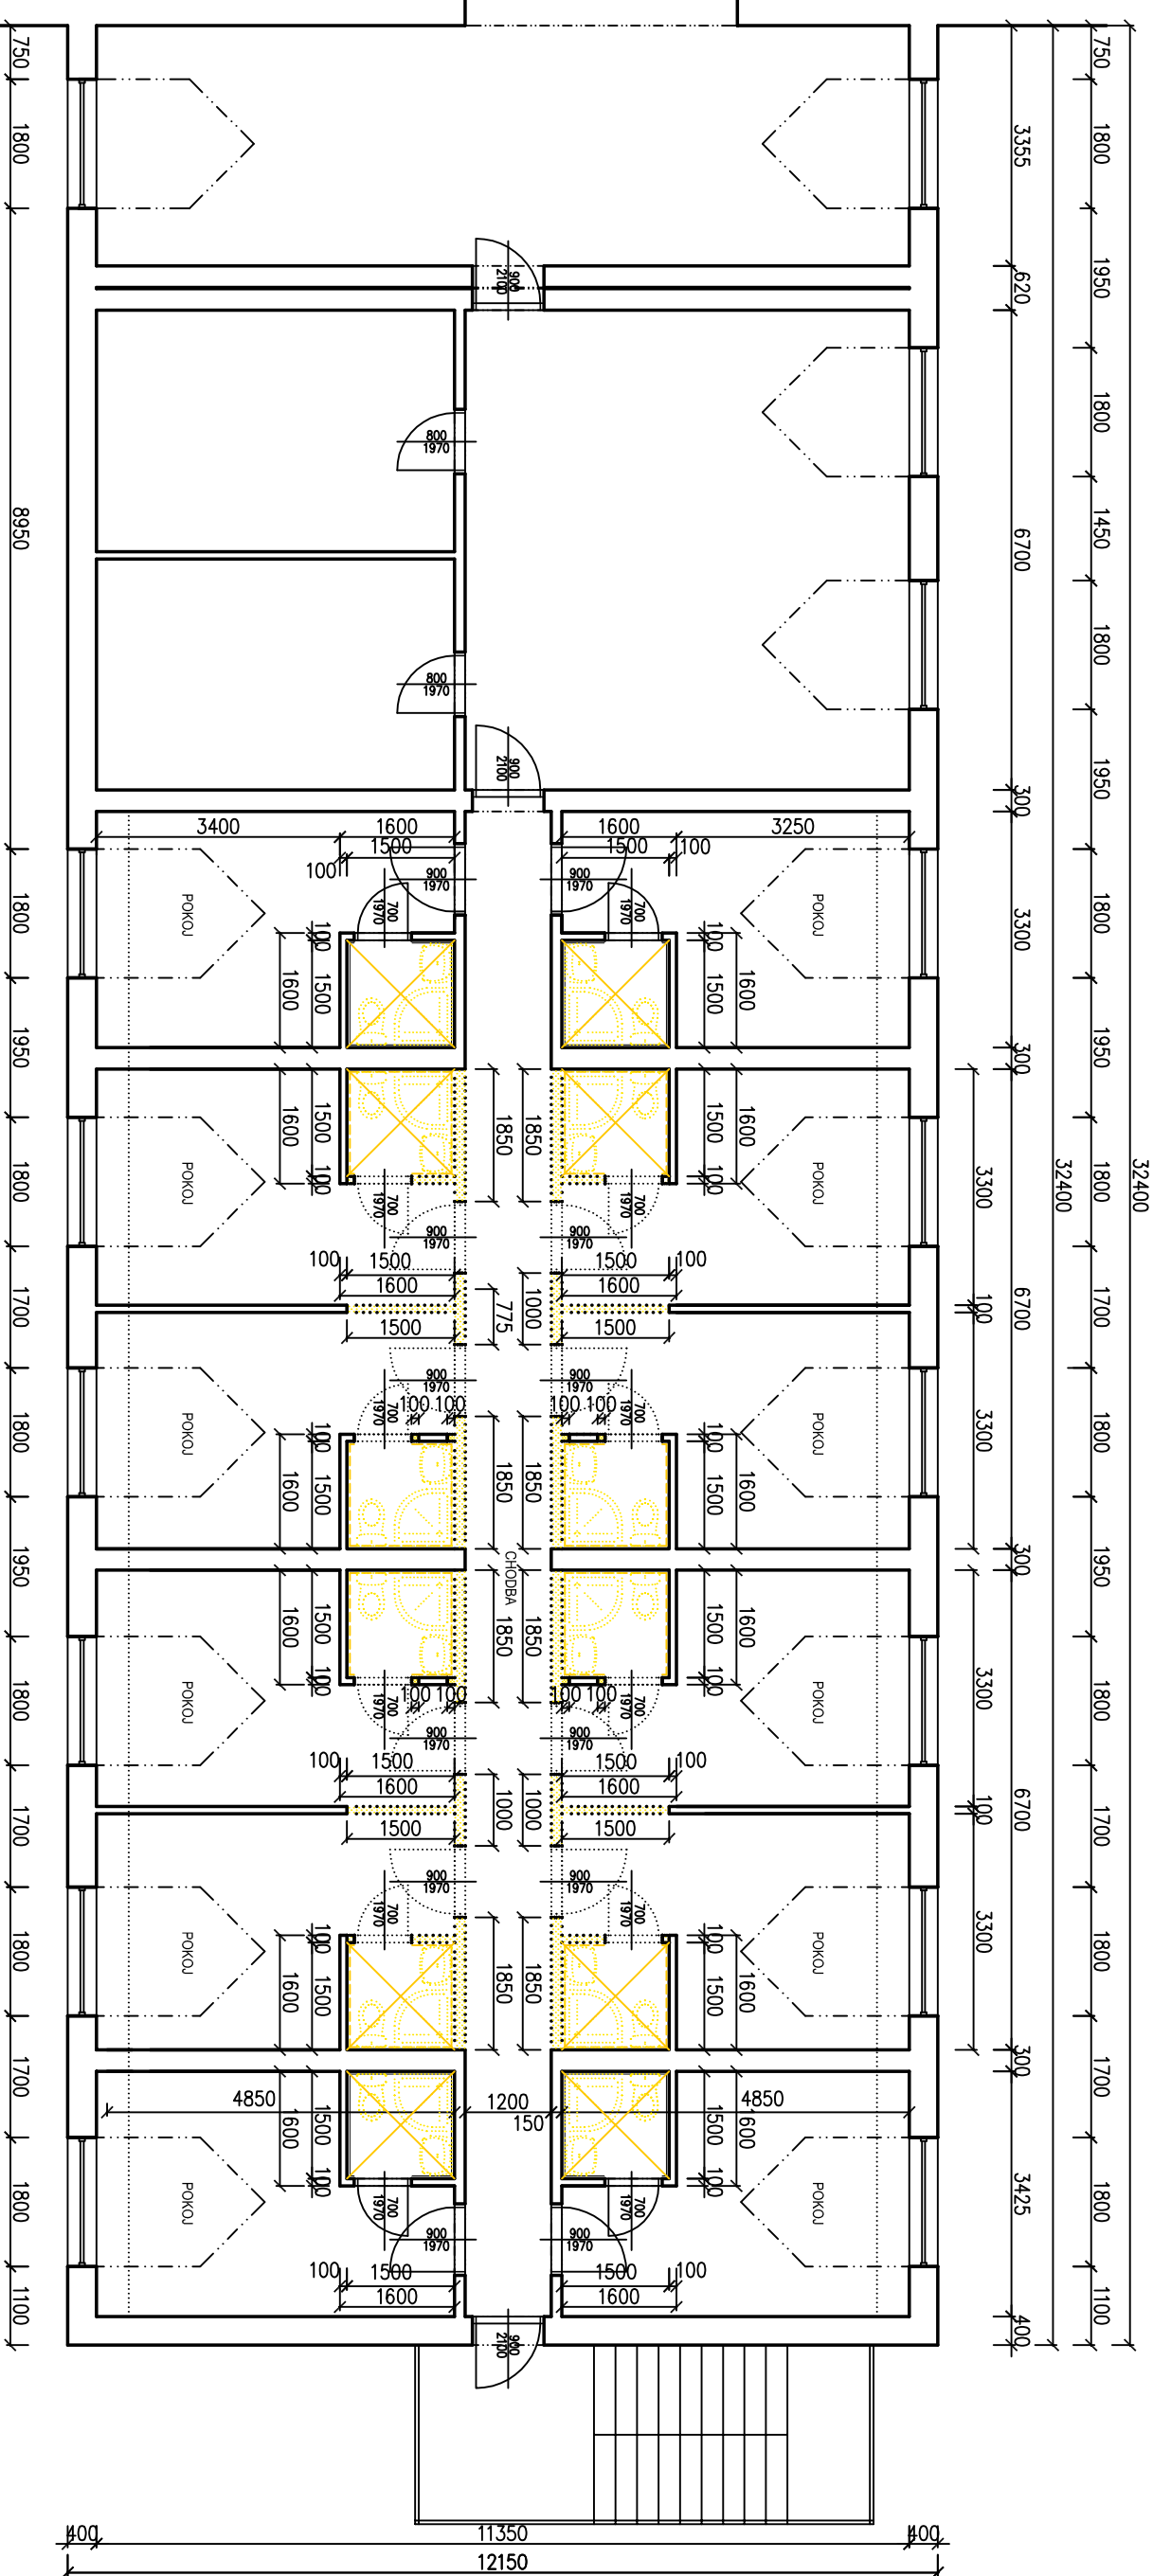

BOURACÍ PRÁCE




LEGENDA HMOT:

-  Stávající konstrukce
-  Bourané konstrukce (příčky)
-  Bourané obklady
-  Bourané zařizovací předměty (umyvadla, sprchové vaničky, WC)
-  Plocha bourané podlahy



POZNÁMKA :

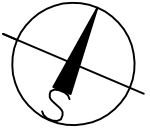Provede se vybourání části zdiva podél pokojů vymezující chodbu.
Stávající sociální zařízení ve 12 sociálních místnostech bude vybouráno. Provede se demontáž stávajících zařizovacích předmětů, odstranění stávajících obkladů, dlažeb a vybourání sprchové příčky a podlahy.
Podlaha v místě budoucího sprchového koutu bude vybourána ve spodu potřebném pro nové navržené sprchové kouty s odvodňovacím žlabem, nebo pusť – podrobnosti viz výkres č.03 Stavební část – nový stov.



±0,000 = úroveň 1.NP

KÓTOVANO V MM!

		AC – projekt, Stavocentrum, Dobšická 12, Znojmo, tel. 515244139			
Projektant	Vypracoval	Č. osvědčení	Stupeň PD:	DSP	
Ing. Čeleda	Ing.arch.M.Ludvíková	2568/92	Místo:	Tavřkovic	
STAVEBNÍ ÚPRAVY SOCIÁLNÍHO ZÁZEMÍ DOMOV U LESA - TAVŘKOVICE - SO 01 - jižní křídlo k.ú. Tavřkovic, parc.č.230			Zak. č.	V/2018	
Investor: Domov u lesa Tavřkovic, příspěvková organizace , Tavřkovic 153, 671 40 Tavřkovic			Datum:		
			Měřítko:	Č. výkresu:	
Obsah:	STÁVAJÍCÍ STAV A BOURACÍ PRÁCE - PŮDORYS 2.NP		1 : 100	02	