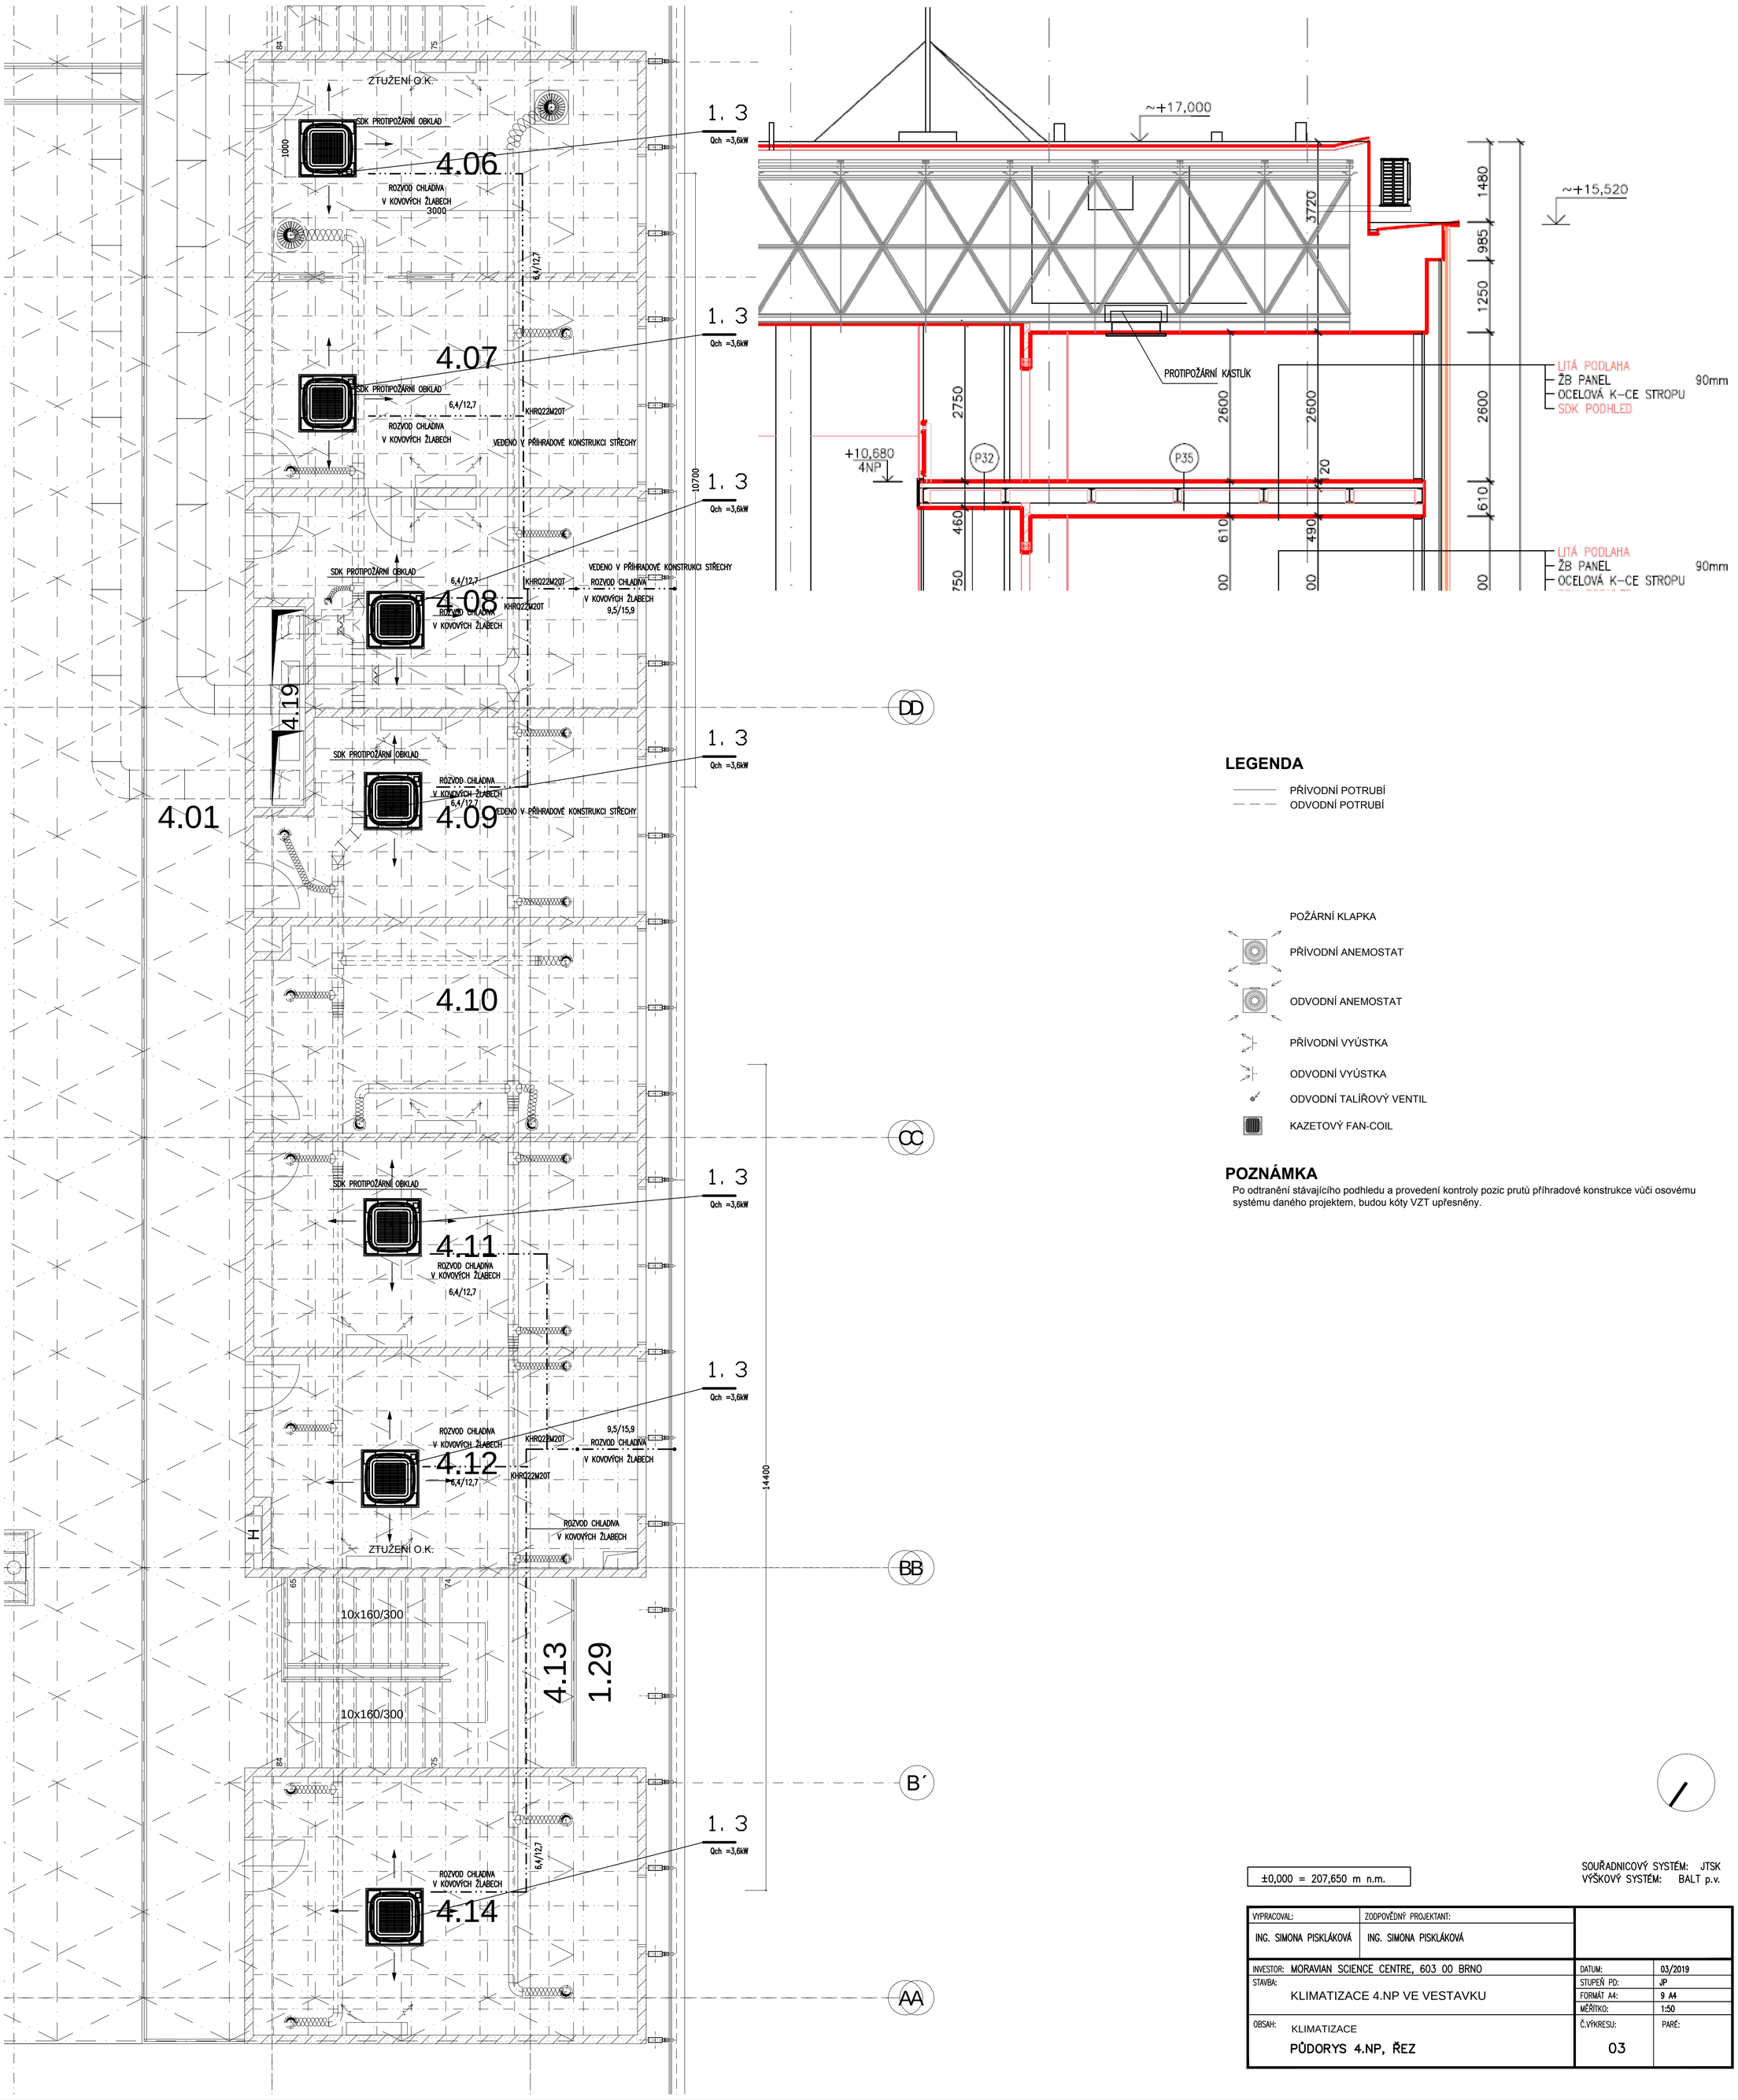

LEGENDA

PŘÍVODNÍ POTRUBÍ
ODVODNÍ POTRUBÍ

POŽÁRNÍ KLAPKA
PŘÍVODNÍ ANEMOSTAT
ODVODNÍ ANEMOSTAT
PŘÍVODNÍ VYÚSTKA
ODVODNÍ VYÚSTKA
ODVODNÍ TALÍŘOVÝ VENTIL
KAZETOVÝ FAN-COIL

POZNÁMKA

Po odtranění stávajícího podhledu a provedení kontroly pozic prutů příhradové konstrukce vůči osovému systému daného projektem, budou kóty VZT upřesněny.

±0,000 = 207,650 m n.m.

SOUŘADNICOVÝ SYSTÉM: JTSK
VÝŠKOVÝ SYSTÉM: BALT p.v.

VYPRACOVAL: ING. SIMONA PISKLÁKOVÁ	ZODPOVĚDNÝ PROJEKTANT: ING. SIMONA PISKLÁKOVÁ		
INVESTOR: MORAVIAN SCIENCE CENTRE, 603 00 BRNO		DATUM:	03/2019
STAVBA: KLIMATIZACE 4.NP VE VESTAVKU		STUPEŇ PD:	JP
		FORMÁT A4:	9 A4
		MĚŘÍTKO:	1:50
OBSAH: KLIMATIZACE PŮDORYS 4.NP, ŘEZ		Č.VÝKRESU: 03	PARÉ: