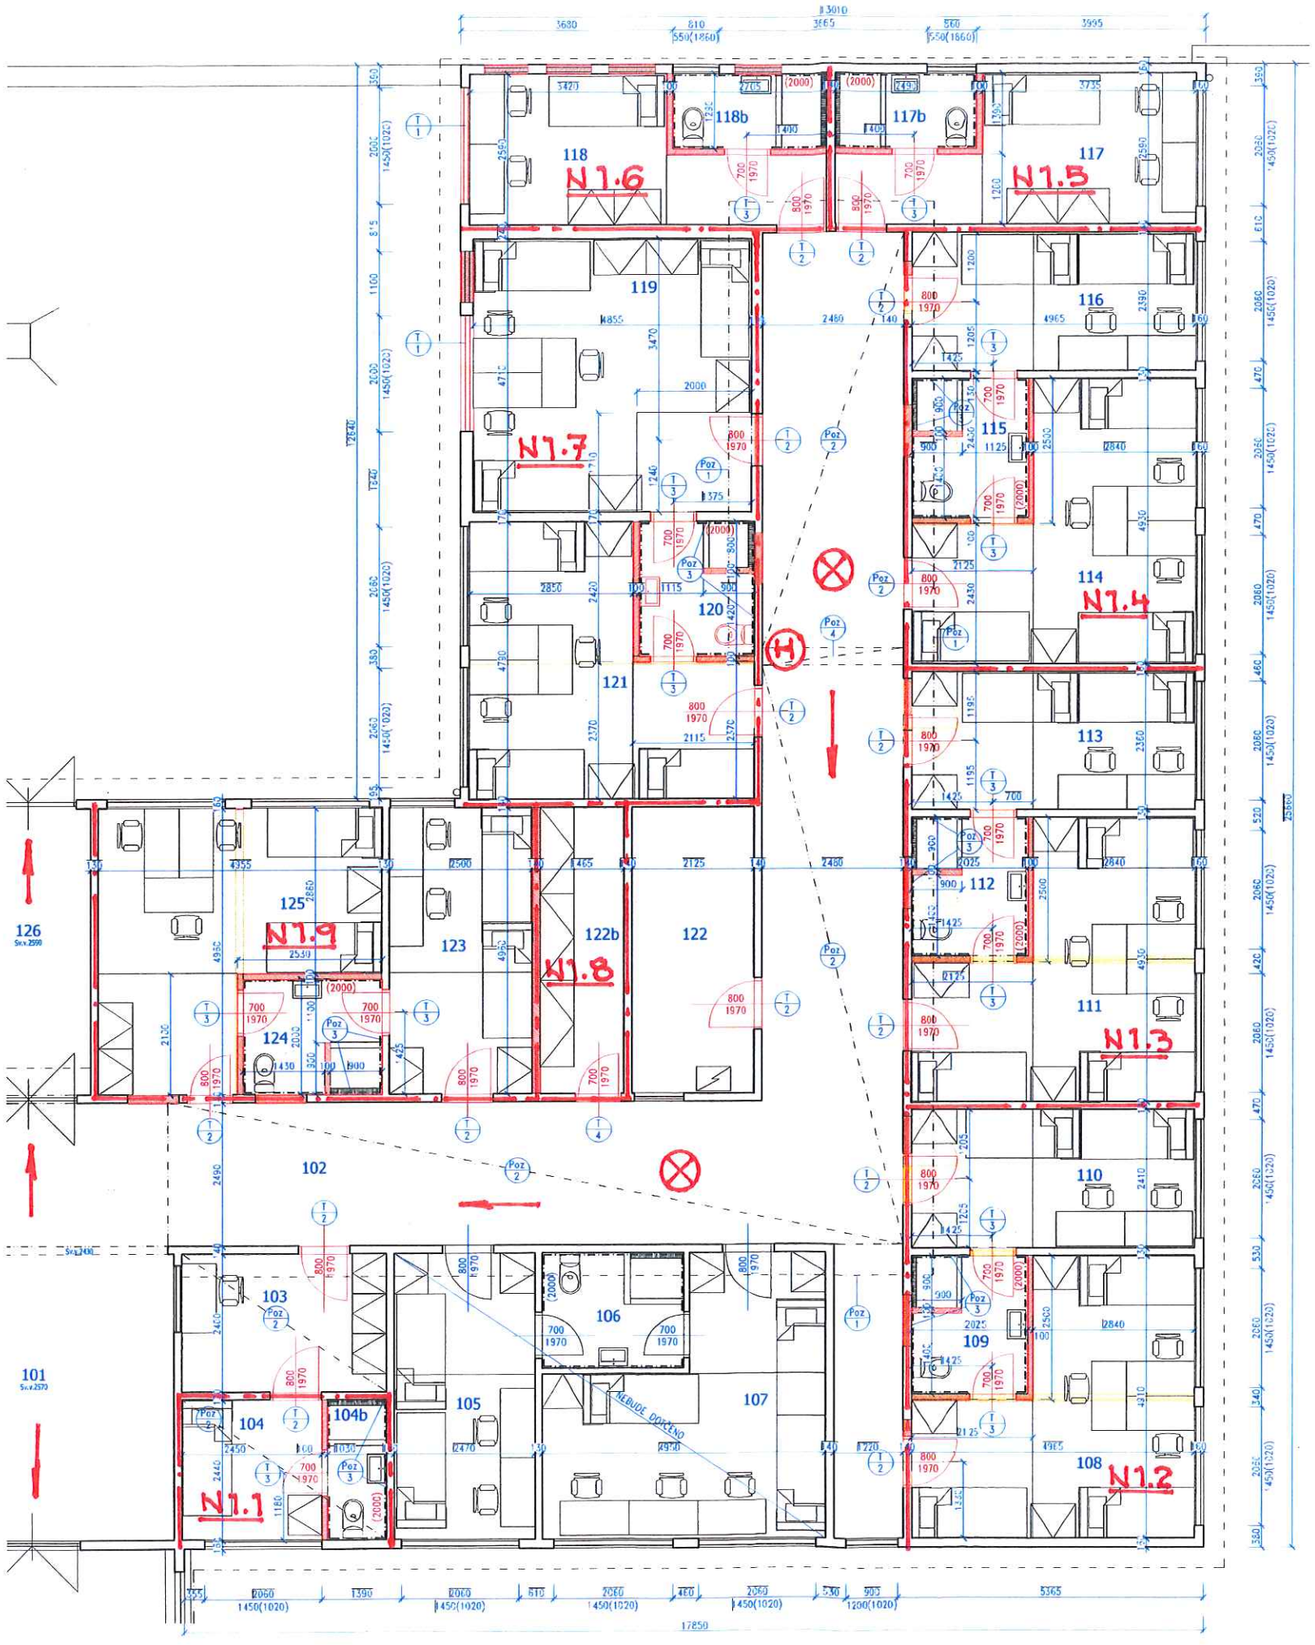

LEGENDA MÍSTNOSTÍ

OZN.	NÁZEV MÍSTNOSTI	PLOCHA [m²]	DRUH PODLAHY	POVRCHOVÁ ÚPRAVA		POZNÁMKA
				ZDIVO	STROP	
101	ZÁDVEŘÍ	24.80	KERAMICKÁ DLAŽBA	DŘEVĚNÝ OBKLAD		NEBUDE DOTČENO
102	CHODBA	162.60	KERAMICKÁ DLAŽBA	DŘEVĚNÝ OBKLAD	NOVÝ SDK PODHLED	OPRAVA OBKLADU V MÍSTĚ DVEŘÍ
103	VYCHOVATELNA	8.59	KERAMICKÁ DLAŽBA	DŘEVĚNÝ OBKLAD	NOVÝ SDK PODHLED	
104	POKOJ	5.98	KERAMICKÁ DLAŽBA	KOMBINACE DŘ. PALUBEK A SÁDROKARTONU	NOVÝ SDK PODHLED	
104b	SOC.ZAŘÍZENÍ	2.51	NOVÁ KER.DLAŽBA	NOVÝ KERAMICKÝ OBKLAD V.2050	NOVÝ SDK PODHLED	
105	POKOJ	12.28	STAVAJÍCÍ PVC/KER.DLAŽBA	KOMBINACE DŘ. PALUBEK A SÁDROKARTONU	NEBUDE DOTČENO	NEBUDE DOTČENO
106	SOC.ZAŘÍZENÍ	4.86	STÁVAJÍCÍ KERAMICKÁ DLAŽBA	STÁVAJÍCÍ KERAMICKÝ OBKLAD V. 2000MM	NEBUDE DOTČENO	NEBUDE DOTČENO
107	POKOJ	19.23	STAVAJÍCÍ PVC/KER.DLAŽBA	KOMBINACE DŘ. PALUBEK A SÁDROKARTONU	NEBUDE DOTČENO	NEBUDE DOTČENO
108	POKOJ	19.00	NOVÉ PVC/KER.DLAŽBA	KOMBINACE DŘ. PALUBEK A SÁDROKARTONU		
109	SOC.ZAŘÍZENÍ	4.86	NOVÁ KER.DLAŽBA	KERAMICKÝ OBKLAD V.2050		
110	POKOJ	11.97	NOVÉ PVC/KER.DLAŽBA	KOMBINACE DŘ. PALUBEK A SÁDROKARTONU		
111	POKOJ	19.10	NOVÉ PVC/KER.DLAŽBA	KOMBINACE DŘ. PALUBEK A SÁDROKARTONU		
112	SOC.ZAŘÍZENÍ	4.86	NOVÁ KER.DLAŽBA	KERAMICKÝ OBKLAD V.2050		
113	POKOJ	11.87	NOVÉ PVC/KER.DLAŽBA	KOMBINACE DŘ. PALUBEK A SÁDROKARTONU		
114	POKOJ	19.10	NOVÉ PVC/KER.DLAŽBA	KOMBINACE DŘ. PALUBEK A SÁDROKARTONU		
115	SOC.ZAŘÍZENÍ	4.86	NOVÁ KER.DLAŽBA	KERAMICKÝ OBKLAD V.2050		
116	POKOJ	11.87	NOVÉ PVC/KER.DLAŽBA	KOMBINACE DŘ. PALUBEK A SÁDROKARTONU		
117	POKOJ	12.78	NOVÉ PVC/KER.DLAŽBA	KOMBINACE DŘ. PALUBEK A SÁDROKARTONU		
117b	SOC.ZAŘÍZENÍ	3.21	NOVÁ KER.DLAŽBA	KERAMICKÝ OBKLAD V.2050		
118	POKOJ	12.22	NOVÉ PVC/KER.DLAŽBA	KOMBINACE DŘ. PALUBEK A SÁDROKARTONU		
118b	SOC.ZAŘÍZENÍ	3.49	NOVÁ KER.DLAŽBA	KERAMICKÝ OBKLAD V.2050		
119	POKOJ	22.87	NOVÉ PVC/KER.DLAŽBA	KOMBINACE DŘ. PALUBEK A SÁDROKARTONU		
120	SOC.ZAŘÍZENÍ	4.83	NOVÁ KER.DLAŽBA	KERAMICKÝ OBKLAD V.2050		
121	POKOJ	18.44	NOVÉ PVC/KER.DLAŽBA	KOMBINACE DŘ. PALUBEK A SÁDROKARTONU		
122	MÍSTNOST OKLIDU	10.54	STÁVAJÍCÍ VLŠSKY	DŘEVĚNÝ OBKLAD		
122b	SKLAD PRÁDLA	7.27	STÁVAJÍCÍ VLŠSKY	KOMBINACE DŘ. PALUBEK A SÁDROKARTONU		
123	POKOJ	12.40	NOVÉ PVC/KER.DLAŽBA	KOMBINACE DŘ. PALUBEK A SÁDROKARTONU		
124	SOC.ZAŘÍZENÍ	4.86	NOVÁ KER.DLAŽBA	KERAMICKÝ OBKLAD V.2050		
125	POKOJ	19.20	NOVÉ PVC/KER.DLAŽBA	KOMBINACE DŘ. PALUBEK A SÁDROKARTONU		
126	ZÁDVEŘÍ	10.86	STÁVAJÍCÍ KERAMICKÁ DLAŽBA	DŘEVĚNÝ OBKLAD		

LEGENDA MATERIÁLŮ

- STÁVAJÍCÍ KONSTRUKCE
- BOURANÉ KONSTRUKCE
- SÁDROKARTONOVÉ KONSTRUKCE

POZNÁMKA

POZ/1 SNÍŽENÝ PODHLED PRO VEDENÍ ROZVODŮ VODY 400/300MM

POZ/2 STÁVAJÍCÍ PODHLED Z PVC KAZET DEMONTOVÁN A PROVEDEN NOVÝ – SÁDROKARTONOVÉ DESKY

POZ/3 KERAMICKÝ OBKLAD V MÍSTĚ PŮVODNÍHO DŘEVĚNÉHO OBKLADU LEPEN NA NOVOU SDK KONSTRUKCI (ROŠT + SDK DESKY 12,5MM)

POZ/4 STÁVAJÍCÍ TRUBKA ÚSTŘEDNÍHO VYTÁPĚNÍ USCHOVÁNA DO NOVÉHO SDK "KASTLÍKU" 300/500MM

NOVÉ PROSTORY PROVEDENY DLE JIŽ ZREKONSTRUOVANÝCH PROSTOR – MÍSTNOSTI 105,106,107

- PRÁH DVEŘÍ DO SOCIÁLNÍHO ZAŘÍZENÍ ŘEŠEN Z KERAMICKÉ DLAŽBY A PŘECHODOVÝCH LIŠT, STEJNĚ JAKO V REKONSTRUOVANÉ ČÁSTI. PODLAHA SPRCHOVÝCH KOUTŮ ODDĚLENA SOKLEM S OBKLADEM
- OBLOŽENÍ V MÍSTĚ RUŠENÝCH A POSUNOVANÝCH DVEŘÍ BUDE DOPLNĚNO
- OTVORY PRO NOVÁ OKNA ŘEŠENA VÝMĚNAMI V DŘEVĚNÉ KONSTRUKCI, UPŘESNĚNO PŘI PROVÁDĚNÍ BOURACÍCH PRACÍ
- NOVÉ ODVĚTRÁNÍ SOCIÁLNÍCH ZAŘÍZENÍ (VENTILÁTOR VE STROPĚ) NAPOJENO POMOCÍ IZOLOVANÉHO SPIRO POTRUBÍ DO STÁVAJÍCÍCH ODVĚTRÁVACÍCH TAŠEK VE STŘEŠNÍM PLÁŠTI.
- NOVÉ VENKOVNÍ PARAPETY Z TAŽENÉHO HLINÍKU, BARVA DLE STÁVAJÍCÍCH, VNITŘNÍ DŘEVĚNÉ
- V POKOJÍCH OSAZENY NOVÉ ZAKONČOVACÍ LIŠTY VÝŠKY 60MM
- V DOTČENÉ ČÁSTI OSAZENY NOVÉ DVEŘE (LAMINÁTOVÉ, CPL BUK)
- STÁVAJÍCÍ PODHLED BUDE V MÍSTĚ ODSTRANĚNÝCH PŘÍČEK ODSTRANĚN

- VZHLEDEM K NEPŘÍSTUPNOSTI NĚKTERÝCH KONSTRUKCÍ SI PROJEKTANT VYHRAZUJE PRÁVO NA ZMĚNU PROJEKTU. JEDNÁ SE ZEJMÉNA O POLOHU NOSNÝCH TRÁMŮ KONSTRUKCE.

±0,000 = ÚROVEŇ STÁVAJÍCÍ PODLAHY

VYPRACOVAL: ING. PETR KOLÁŘ	ZODP.PROJEKTANT: ING. JINDŘICH KOLÁŘ	ING. PETR KOLÁŘ
INVESTOR: VOŠ EKONOMICKÁ A ZDRAVOTNICKÁ A STŘEDNÍ ZDRAVOTNICKÁ ŠKOLA, HYBEŠOVA 84/33, BOSKOVICE		
AKCE: **STAVEBNÍ ÚPRAVY UBYTOVACÍHO ZAŘÍZENÍ**	FORMÁT	A2+ (420x600)
	DATUM	03/2018
	STUPEŇ	PROJEKT
MÍSTO: KŮLOVSKÁ 1, PARC.Č. 2017/19	Č. ZAKÁZKY	
VÝKRES: **PŮDORYS 1.NP - STÁVAJÍCÍ STAV**	Č. VÝKRESU D.1.1.1	MĚŘÍTKO 1:50