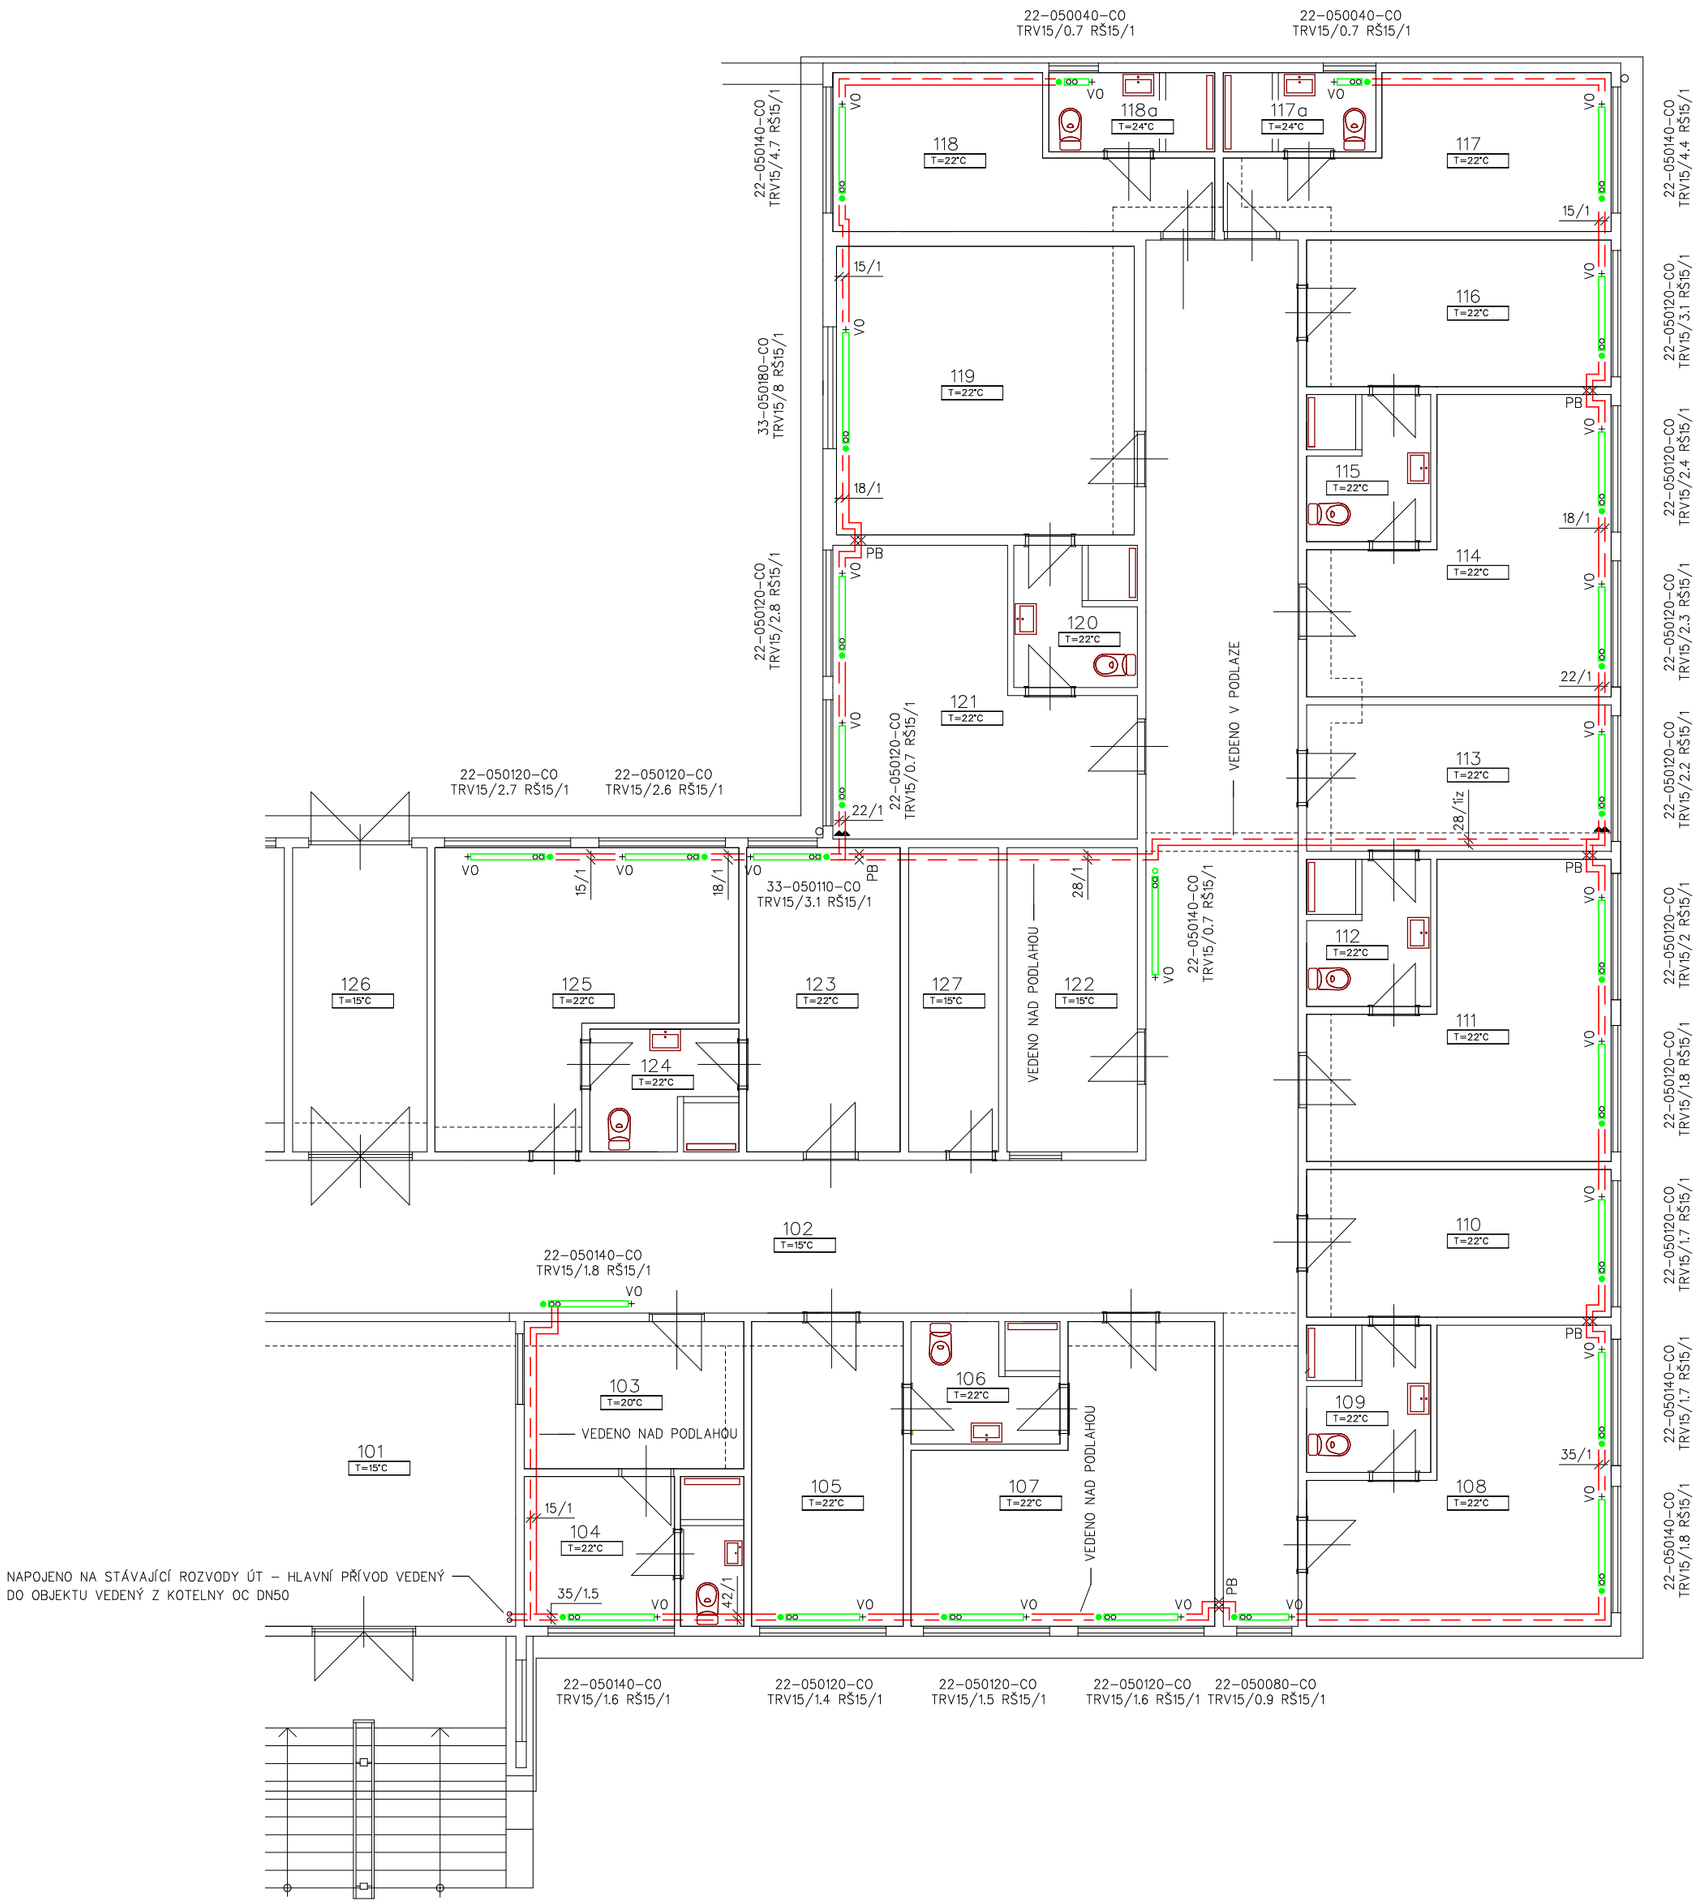

LEGENDA MÍSTNOSTÍ

ČM	ÚČEL MÍSTNOSTI	POZNÁMKA
101	VSTUP	původní vytýpění
102	CHODBA	
103	KANCELÁŘ VYCHOVATELE	
104	POKOJ VYCHOVATELE	
105	POKOJ	
106	KOUPELNA, WC	temperuje se od pokoje
107	POKOJ	
108	POKOJ	
109	KOUPELNA, WC	temperuje se od pokoje
110	POKOJ	
111	POKOJ	
112	KOUPELNA, WC	temperuje se od pokoje
113	POKOJ	
114	POKOJ	
115	KOUPELNA, WC	temperuje se od pokoje
116	POKOJ	
117	POKOJ	
117a	KOUPELNA, WC	
118	POKOJ	
118a	KOUPELNA, WC	
119	POKOJ	
120	KOUPELNA, WC	temperuje se od pokoje
121	POKOJ	
122	ROZVODNA	nevytápí se
123	POKOJ	
124	KOUPELNA, WC	
125	POKOJ	
126	VSTUP	původní vytýpění
127	SKLAD PRÁDLA	nevytápí se

LEGENDA PODPĚR MĚDĚNÉHO POTRUBÍ

VELIKOST (mm)	VZDÁLENOST PODPĚR (M)
15/1	1.2
18/1	1.3
22/1	1.4
28/1	1.5
35/1	1.6

LEGENDA IZOLACÍ MĚDĚNÉHO POTRUBÍ

VELIKOST (mm)	TLOUŠŤKA IZOLACE (mm)	
	POUZDRO	MIN. TL. TI
15/1	⌀ 15	25
18/1	⌀ 18	25
22/1	⌀ 22	25
28/1	⌀ 28	25
35/1	⌀ 35	25

LEGENDA

- potrubí topné vody
- potrubí vratné vody
- deskové otopné těleso RADIK VKU + radiátorové šroubení VEKOLUX DN15 + radiátorový ventil HEIMEIER DN15 (součást dodávky otopných těles) + termostatická hlavice HEIMEIER DX
- VO odvzdušňovací ventil otopných těles
- PB pevný bod

POZNÁMKA

- rozvody ÚT provedeny z trubek SUPERSAN Cu vedených nad podlahou a v podlaze
- tepelný spád otopného systému 75/60°C
- prostupy potrubí stavebními konstrukcemi opatřit chráničkami
- nekotované přípojky k otopným tělesům z trubek 15/1
- nové rozvody z trubek Cu budou provedeny dle TPG a ČSN pro rozvody ÚT z trubek Cu
- závitové armatury jsou označeny jmenovitou světlostí DN/ID
- potrubí Cu je označeno vnějším průměrem/tloušťkou stěny
- potrubí vedené v podlaze bude opatřeno tepelnou izolací MIRELON STABIL/PRO tl. 20 – 25 mm

PŘI MONTÁŽI NUTNO DODRŽET PLATNÉ ČSN A TP !!!

Měřítko 1:100

0 1 2 3 4 5

SPOLUPRÁCE V PROFESI: ZTI

PRO K PROJEKT

ZODPOVĚDNÝ PROJEKTANT: Stanislav CVRKAL

VYPRACOVAL: Stanislav CVRKAL

STANISLAV CVRKAL
PROKANT
projekční činnost ve výstavbě–Komenského 2, 67961 LETOVICE
tel. 607589619 e-mail: prokant@seznam.cz

ZODPOVĚDNÝ PROJEKTANT: ing. Jindřich KOLÁŘ

KONTROLOVAL:

VYPRACOVAL: Stanislav CVRKAL

KRESLIL: Stanislav CVRKAL

ING. PETR KOLÁŘ
PROJEKTOVÁ ČINNOST VE VÝSTAVBĚ
BENEŠOV 23, 679 53 BENEŠOV
pk.projekt@centrum.cz

INVESTOR:
VOŠ EKONOMICKÁ A ZDRAVOTNICKÁ STŘEDNÍ ŠKOLA
Hybešova 982/53, 680 01 Boskovice

ZAKÁZKA:
STAVEBNÍ ÚPRAVY INTERNÁTU
ROZVOD VODY
k.ú. Boskovice – parc.č. 2017/19

ČÍSLO ZAKÁZKY: **30 - 2018**

VÝKRES:
ÚT - PŮDORYS 1.NP

PROFESE: ZTI–ROZVOD VODY
DATUM: 8/2018
STUPEŇ: PPS
MĚŘÍTKO: 1 : 100
Č.VÝKRESU: 801