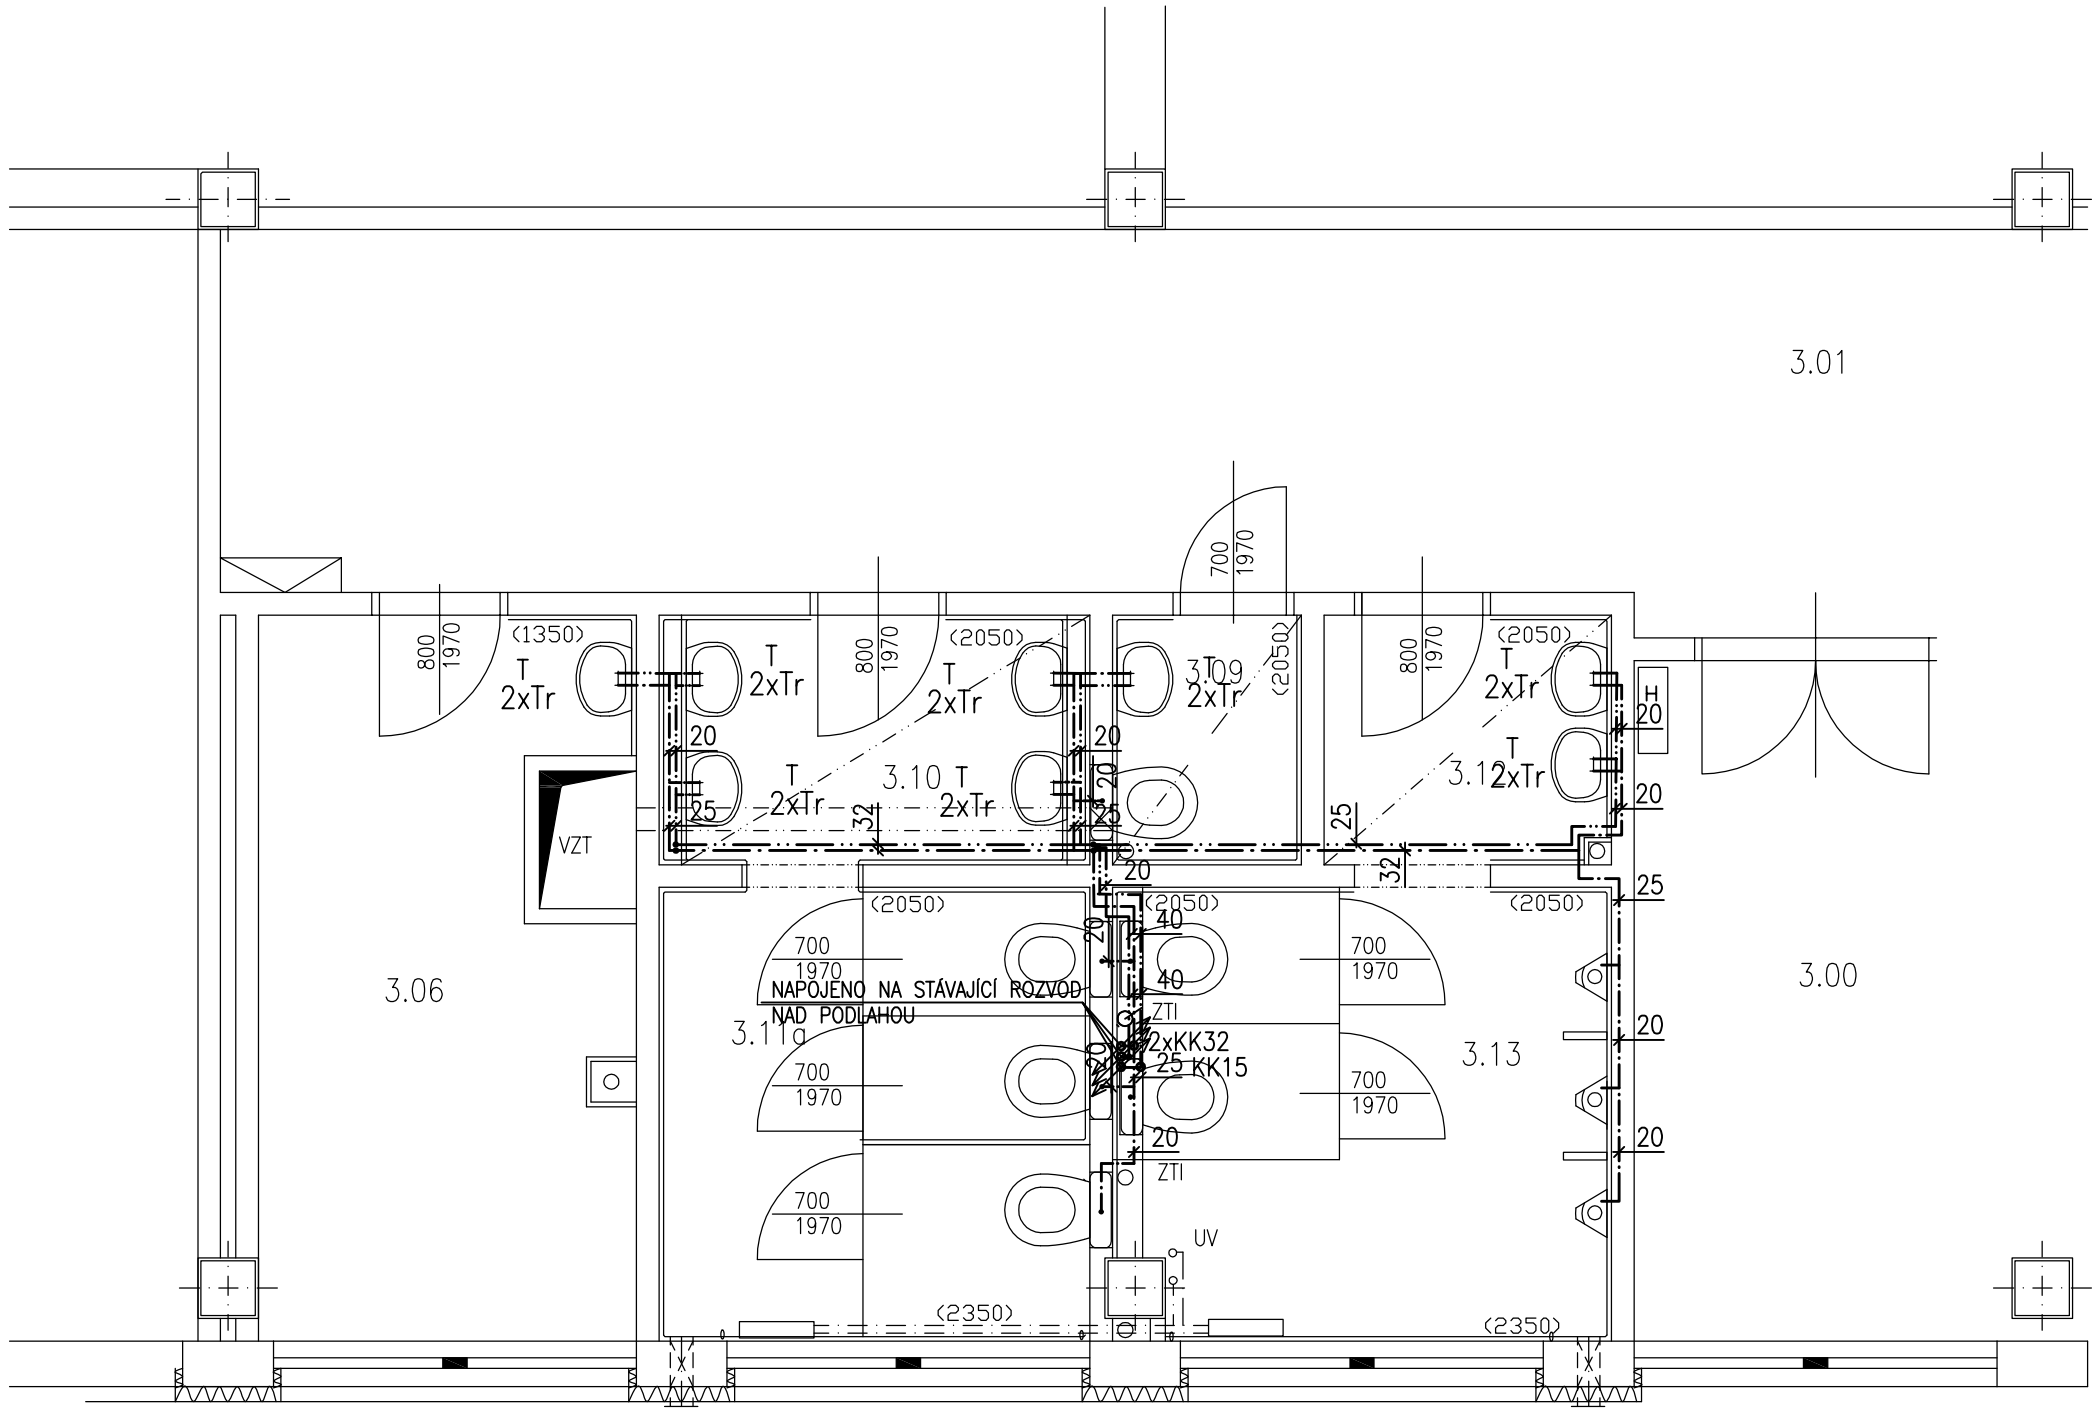

LEGENDA VODOVOD

—·—·—	STÁVAJÍCÍ ROZVOD STUDENÉ VODY
—··—·—	STÁVAJÍCÍ ROZVOD TEPLÉ VODY
—···—	STÁVAJÍCÍ ROZVOD CIRKULACE
—·—·—	NOVÝ ROZVOD STUDENÉ VODY PPR
—··—··—	NOVÝ ROZVOD TEPLÉ VODY PPR
—···—··—	NOVÝ ROZVOD CIRKULACE VODY PPR
T	BATERIE STOJ. UMYVADLOVÁ
Tr	VENTIL (KOHOUT) ROHOVÝ DN 15
KK	KULOVÝ KOHOUT DN 15–32
POZNÁMKA:	TYP ZAŘIZOVACÍH PŘEDMĚTŮ UPŘESNÍ INVESTOR S MONTÁŽNÍ FIRMOU.

±0 = 1.N.P.

VYPRACOVAL:	PROJEKTANT:	KONTROLOVAL:	
VL. Novotný	VL. Novotný	Ing. Miloš Bacík	

INVESTOR: gymnázium Blansko, Seifertova 13, 67831 Blansko

MÍSTO AKCE: Seifertova 13 , Blansko , okr. Blansko

REKONSTRUKCE HYGIENICKÉHO ZAŘÍZENÍ V BUDOVĚ PŘÍSTAVBY GYMNÁZIA BLANSKO

SEIFERTOVA č.p. 33, BLANSKO

ČÁST ZT – VODOVOD – PŮDORYS 3.N.P. – WC–ZMĚNA

DATUM:	03/2019
FORMÁT:	A3
ÚČEL:	DPS
MĚŘÍTKO:	1:50
Č.VÝKR.: 5	D1.4.b