
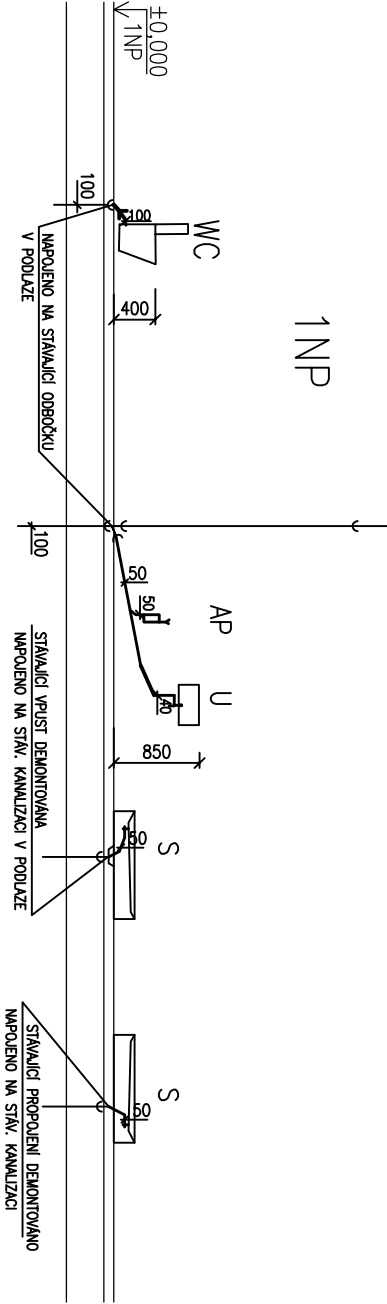



KANALIZACE – MONT. SCHEMA

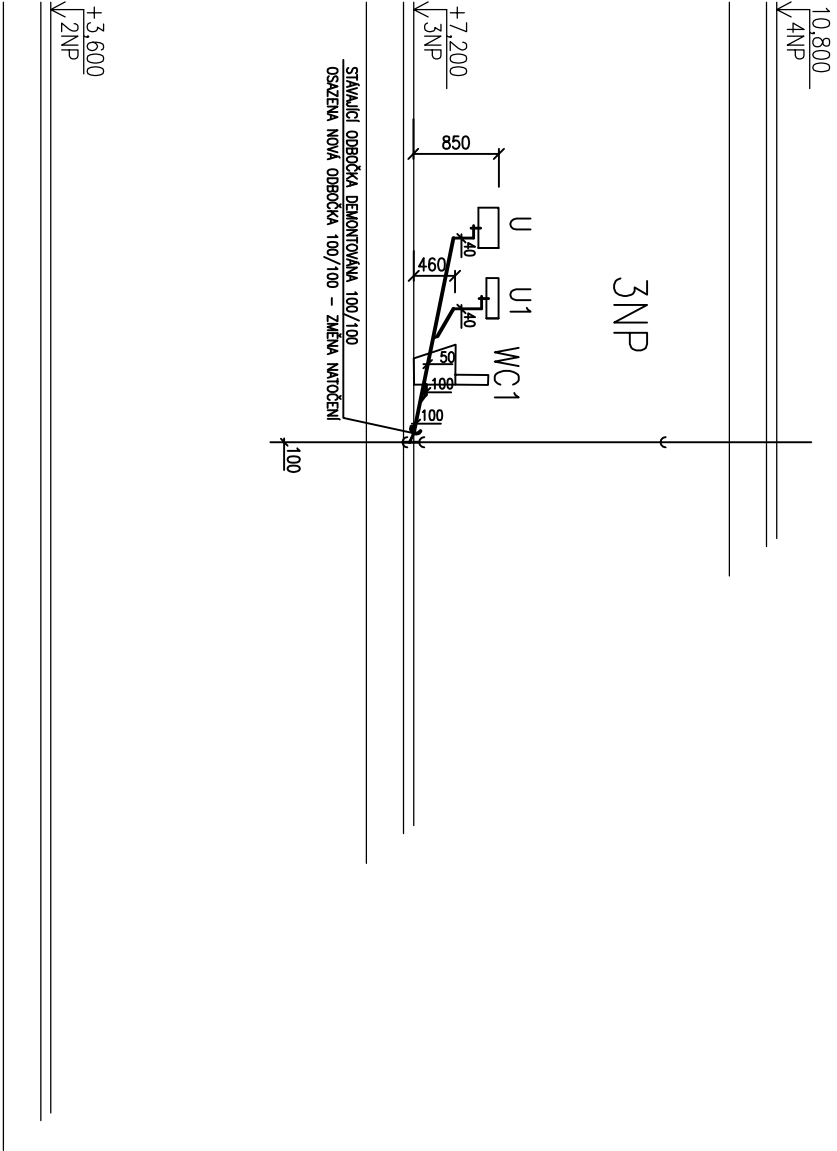

LEGENDA KANALIZACE

- STAVAJICI KANALIZACE DN 100 – LTNA
- NOVE KANALIZACNI PRIPOLNOVACI POTRUBI HT DN 100–40
- ZAVESNY KLOZET + SEDATKO + WC STENA
- UMYVADLO S OTVOREM + ZAPACH. UZ.
- SPRCHOVA KERAMICKA VANICKA 900x900 + ZAPACH. UZ. + ZASTENA
- AP AUTOMATICKA PRACKA + ZAPACH. UZ. DO ZDI
- KOMBINOVANY KLOZET PRO OTP + SEDATKO
- UMYVADLO S OTVOREM PRO OTP + ZAPACH. UZ. DO ZDI
- TYP ZARIZOVACIH PREDMETU UPRESNI INVESTOR
- POZNAMKA: S MONTAZNI FIRMOU

VODOVOD – AXONOMETRIE

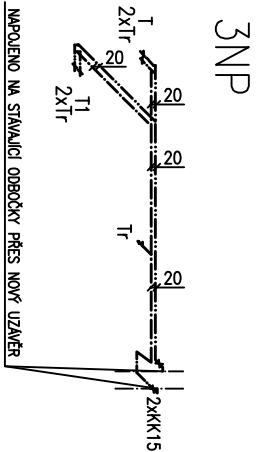

LEGENDA VODOVOD

- STAVAJICI ROZVOD STUDENE VODY
- STAVAJICI ROZVOD TEPLE VODY
- STAVAJICI ROZVOD CIRKULACE
- NOVY ROZVOD STUDENE VODY PPR
- NOVY ROZVOD TEPLE VODY PPR
- BATERIE STOJ. UMYVADLOVA
- BATERIE STOJANKOVA UMYVADLOVA PRO OTP
- BATERIE NASTENNA SPRCHOVA–SET
- VENTIL/KOHOUT NA HADICI DN 15
- VENTIL (KOHOUT) ROHOVY DN 15
- KULOVY KOHOUT DN 15
- POZNAMKA: TYP ZARIZOVACIH PREDMETU UPRESNI INVESTOR S MONTAZNI FIRMOU.

±0 = 1.N.P.

VYPRACOVAL:	PROJEKTANT:	KONTROLOVAL:	
VL. Novotný	VL. Novotný	Ing. Miloš Bočík	
INVESTOR: gymnázium Blansko, Seifertova 13, 67831 Blansko			
MÍSTO AKCE: Seifertova 13 , Blansko , okr. Blansko			
REKONSTRUKCE HYGIENICKÉHO ZAŘÍZENÍ V BUDOVĚ PŘÍSTAVBY GYMNAZIA BLANSKO			DATUM: 03/2019
SEIFERTOVA č.p. 33, BLANSKO			FORMÁT: A3
ČÁST ZI–KANALIZACE,VODOVOD–MONT. SCHEMA/AXONOMETRIE–1,3 NP			ÚČEL: DPS
			MĚŘÍTKO: 1:75
			Č.VÝKR.: 7
			D1.4.b