


LEGENDA MÍSTNOSTÍ

ČÍSLO MÍST:	ÚČEL MÍSTNOSTI	m2	PODLAHA	POZNÁMKA
4.00	HALA SE SCHODIŠTĚM	-	-	
4.01	CHODBA	-	PVC	s.v. 3,320
4.06	KABINET	11,10	PVC	s.v. 3,320
4.09	WC UČITELŮ	2,10	KERAM. DLAŽBA	KERAM.OBKLAĐ v=1950,s.v.3,310
4.10	PŘEDSIŇ WC DÍVKY	4,70	KERAM. DLAŽBA	KERAM.OBKLAĐ v=1950,s.v.3,310
4.11	WC DÍVKY	8,00	KERAM. DLAŽBA	KERAM.OBKLAĐ v=1950,s.v.3,310
4.12	PŘEDSIŇ WC CHLAPCI	3,10	KERAM. DLAŽBA	KERAM.OBKLAĐ v=1950,s.v.3,310
4.13	WC CHLAPCI	9,00	KERAM. DLAŽBA	KERAM.OBKLAĐ v=1950,s.v.3,310

POZNÁMKA:

- OKNA Z PLASTOVÝCH PROFILŮ VÝKLOPNÁ S PAKOVÝM UZAVĚREM
- PARAPETNI DESKA LAMINOVANÁ
- BUDOU VYBOURÁNY VEŠKERÉ KERAMICKÉ OBKLADY V=1950 A V=2040 mm A VPC OMÍTKY DO VÝŠKY 3,30m
- BUDOU DEMONTOVÁNY ZAŘÍZOVACÍ PŘEDMĚTY VČ. ZASLEPENÍ ROZVODŮ ZTI DEMONTOVÁNY RADIÁTORY ůV A ROZVODY BUDOU ZAZÁTKOVÁNY
- ROVNĚŽ BUDE DEMONTOVÁN ROZVOD VZT – PPTRUBÍ 200x300mm–6m, 200x400mm–5m Z POZINK. PLECHU VČETNĚ VÝUSTEK
- BUDOU VYBOURÁNY OCELOVÉ ZÁRUBNĚ DVEŘÍ A DEMONTOVÁNA DVEŘNÍ KŘÍDLA A VPC OMÍTKY DO VÝŠKY 3,30m
- BUDOU VYBOURÁNY PODLAHY – (A) – KERAM. DLAŽBY VČ. PODKLADNÍ VRSTVY
- BETONOVÁ MAZANINA TL 80mm
- BUDOU ZRUŠENY PODLAHOVÉ VPUSŤI
- BUDOU ZAZADĚNY PŮVODNÍ OTVORY ROZM. 200x300mm–3 KS, 200x400mm–1 KS Z TVAROVEK PÓROBETONOVÝCH TL. 150mm

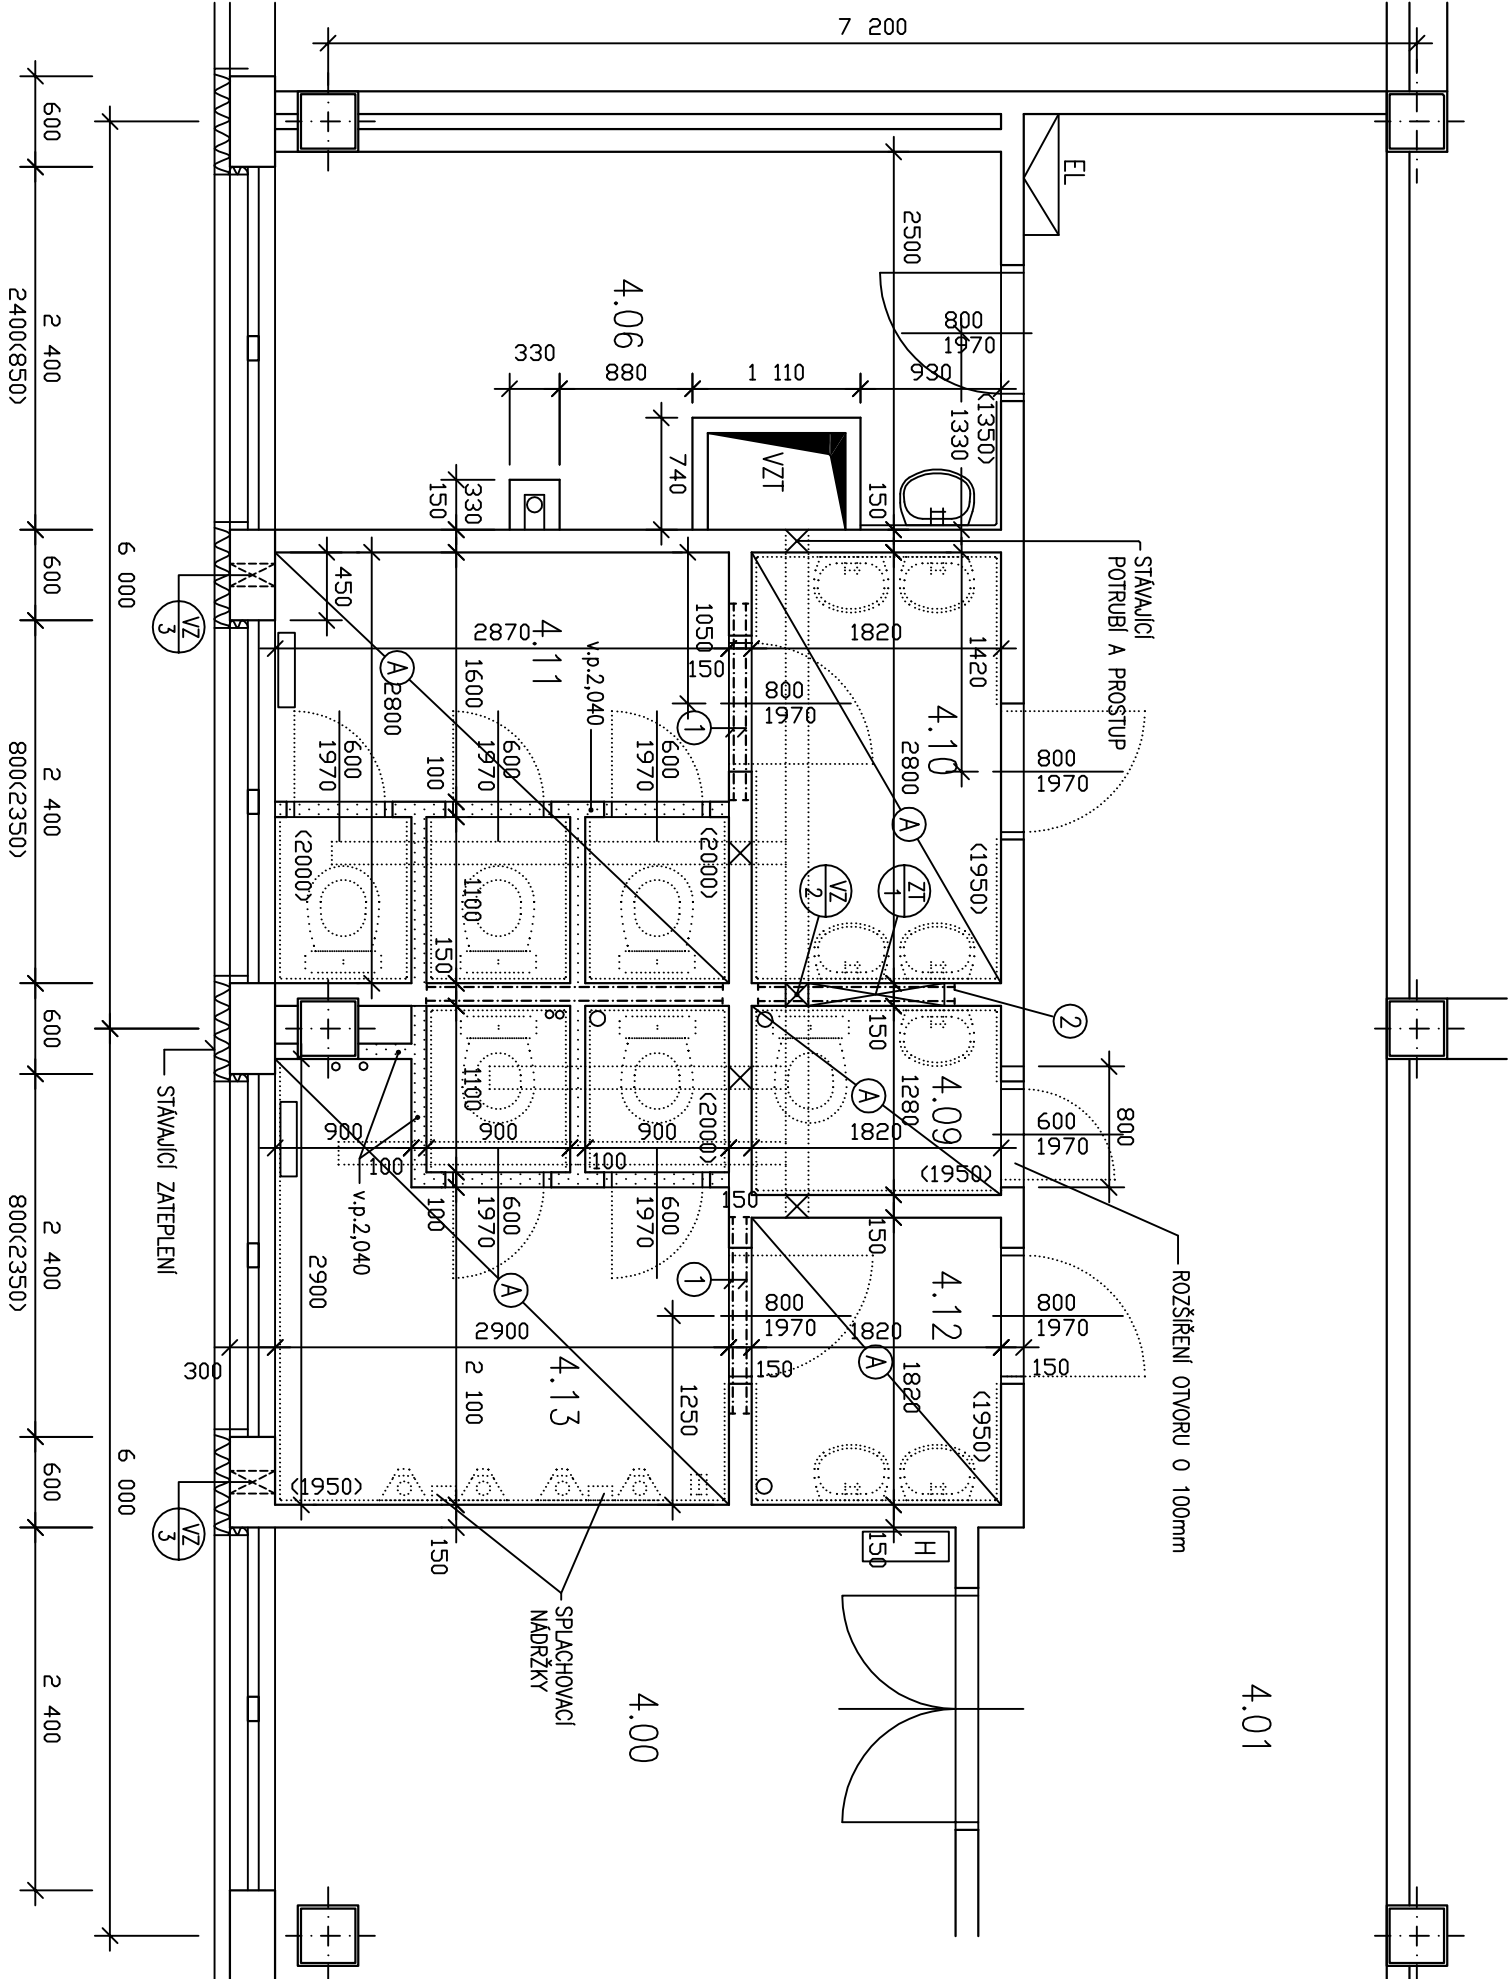

OZNAČENÍ HMOT A MATERIÁLŮ

- STÁVAJÍCÍ ZDIVO A KONSTRUKCE
- VYBOURANÉ ZDIVO A KONSTRUKCE
- VZT POTRUBÍ

STAVEBNÍ ÚPRAVY

- VZ–3 PROSTUP STĚNOU TL. 450mm – PR. 150mm – 2 KS (VE VÝŠCE 3,0m NAD PODLAHOU)
- VZ–2 PROSTUP STĚNOU TL. 150mm – PR. 150mm – 1 KS (VE VÝŠCE 3,0m NAD PODLAHOU)
- ZT–1 NIKA VE STĚNĚ TL. 150mm – 3 KS (ROZM. 900x900mm)

OCEL (S235) – OSAZENÍ PŘEKLADŮ

- ① L 40,40,4 – 1,50m – 4 KS (6,0m/14,8kg) (s.v.2,350m)
- ② L 40,40,4 – 1,30m – 6 KS (7,8m/19,2kg)

$\pm 0 = 1.N.P. \quad (+10,600 = 4.N.P.)$

VYPRACOVAL:	PROJEKTANT:	KONTROLOVAL:	
Ing. Miloš Bacík	Ing. Miloš Bacík	Ing. Miloš Bacík	

INVESTOR: gymnázium Blansko, Seifertova 13, 67831 Blansko

MÍSTO AKCE: Seifertova 13 , Blansko , okr. Blansko

REKONSTRUKCE HYGIENICKÉHO ZAŘÍZENÍ V BUDOVĚ PŘÍSTAVBY GYMNÁZIA BLANSKO SEIFERTOVA č.p. 33, BLANSKO		DATUM:	LEDEN 2019
PŮDORYS 4.N.P. – WC BOURACÍ PRÁCE		FORMÁT:	A3
		ÚČEL:	DPS
		MĚŘÍTKO:	1:50
		Č.VÝKR.:	10
			D1.1.b