


LEGENDA MÍSTNOSTÍ

ČÍSLO MÍST:	ÚČEL MÍSTNOSTI	m2	PODLAHA	POZNÁMKA
3.00	HALA SE SCHODIŠTĚM	-	-	
3.01	CHODBA	-	PVC	s.v. 3.320
3.06	KABINET	11,10	PVC	s.v. 3.320
3.09	WC UČITELŮ	2,10	KERAM. DLAŽBA	KERAM.OBKLAĐ v=1950,s.v.3,310
3.10	PŘEDSÍŇ WC DÍVKY	4,70	KERAM. DLAŽBA	KERAM.OBKLAĐ v=1950,s.v.3,310
3.11	WC DÍVKY	8,00	KERAM. DLAŽBA	KERAM.OBKLAĐ v=1950,s.v.3,310
3.12	PŘEDSÍŇ WC CHLAPCI	3,10	KERAM. DLAŽBA	KERAM.OBKLAĐ v=1950,s.v.3,310
3.13	WC CHLAPCI	9,00	KERAM. DLAŽBA	KERAM.OBKLAĐ v=1950,s.v.3,310

POZNÁMKA

- KERAMICKÉ OBKLADY V=2000 (KABINKY – WC DÍVKY, CHLAPCI)
- OKNA Z PLASTOVÝCH PROFILŮ VÝKLOPNÁ S PAKOVÝM UZÁVĚREM
- ⊗ PAKOVÝ UZÁVĚR
- PARAPETNI DESKA LAMINOVANÁ

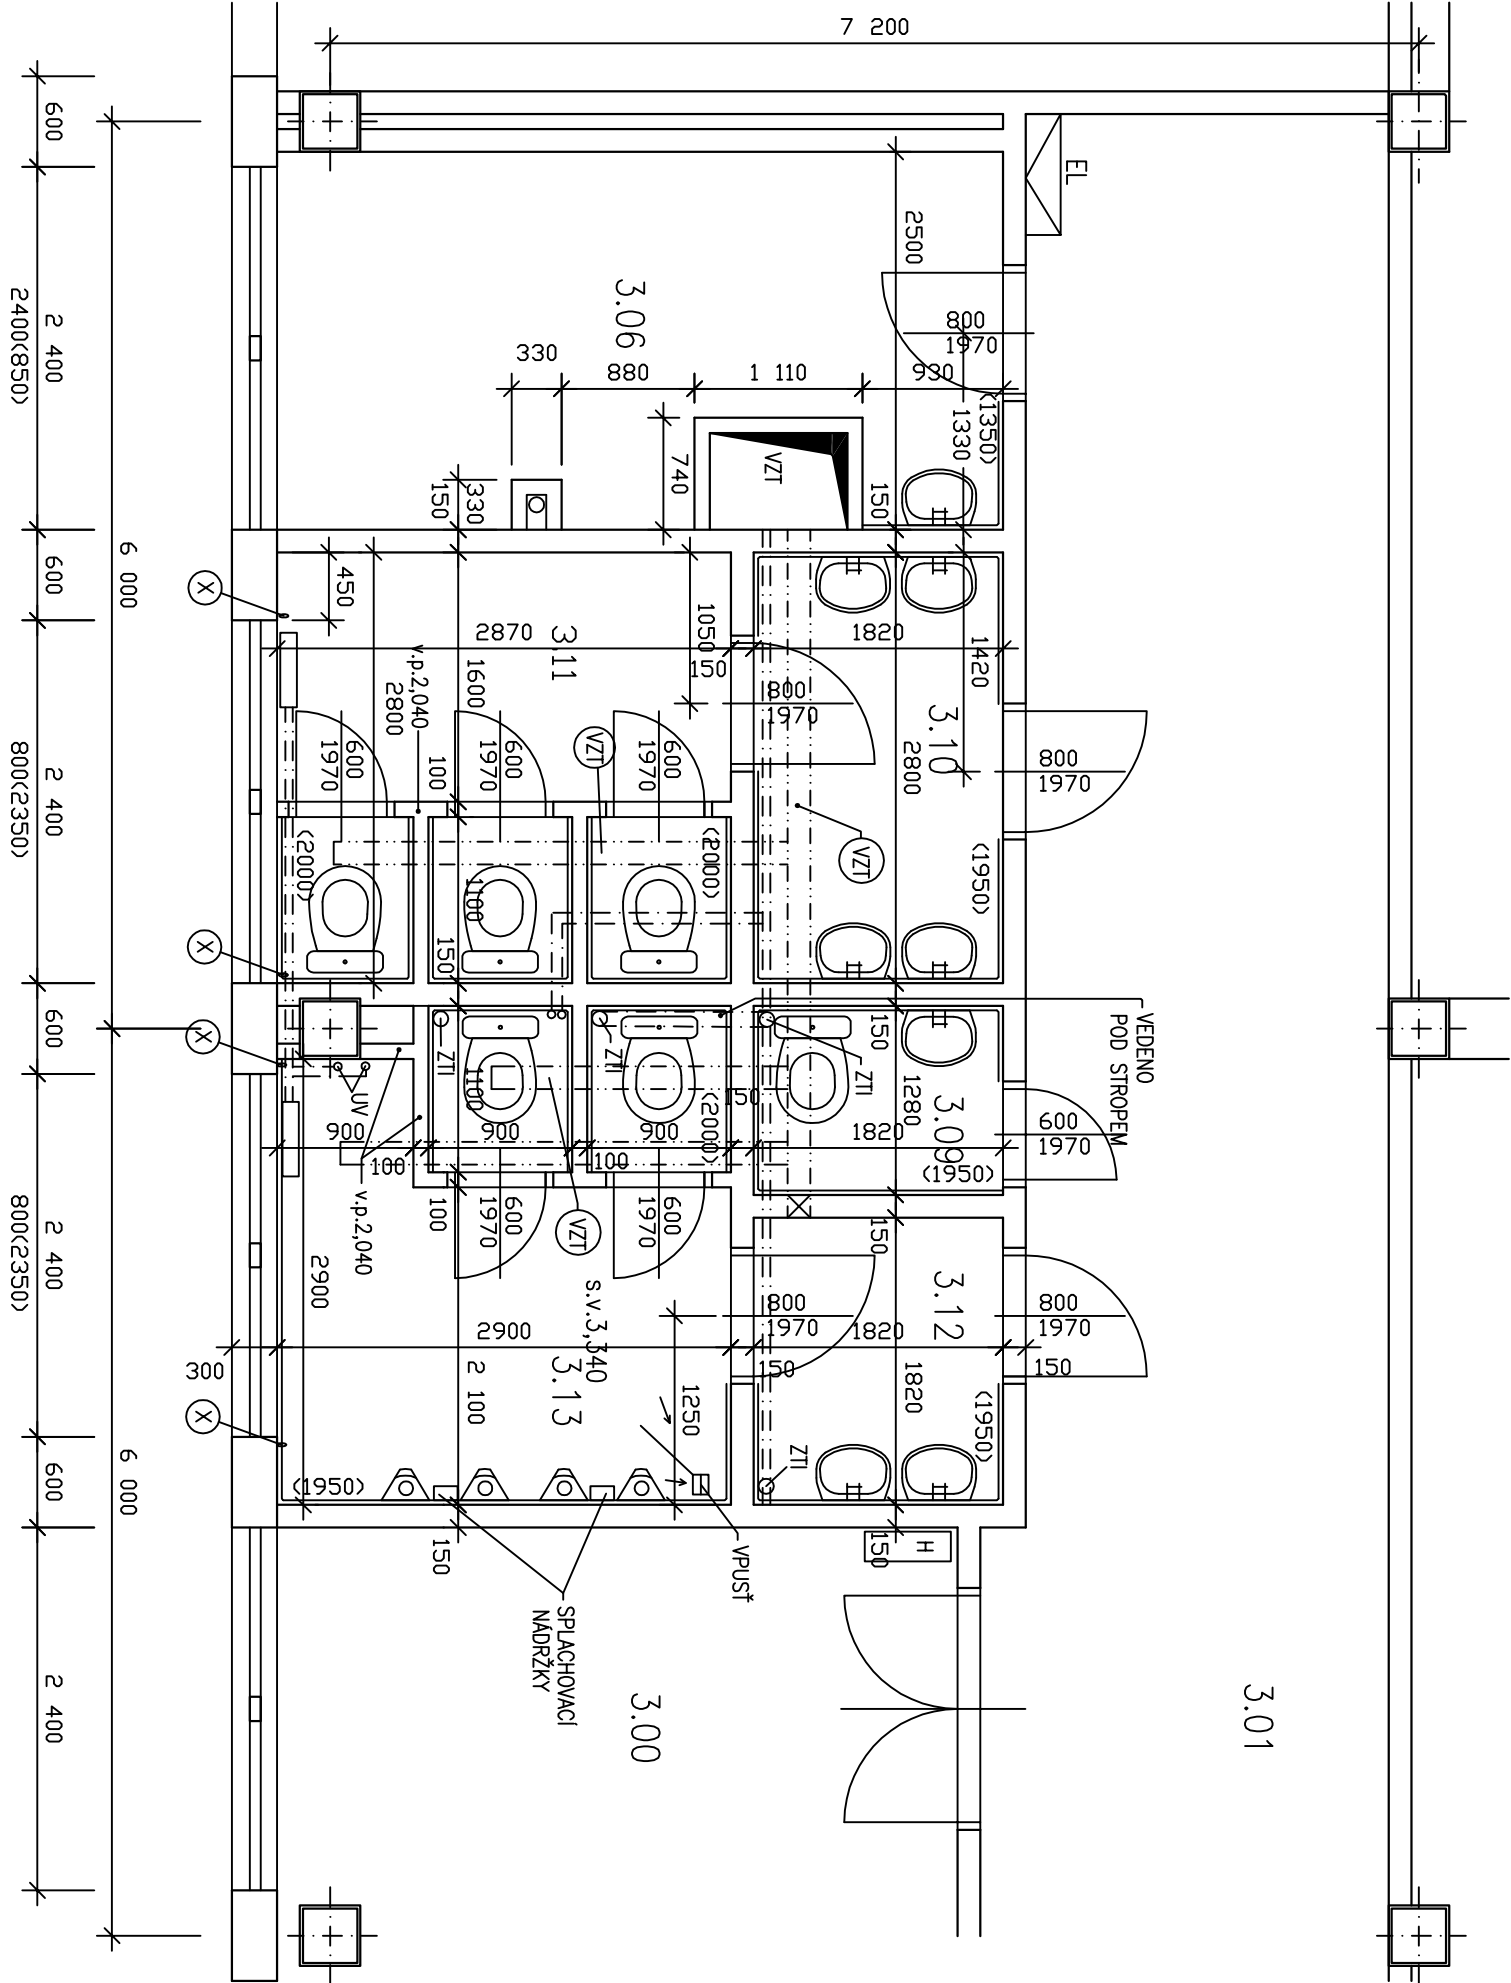

OZNAČENÍ HMOT A MATERIÁLŮ

- STÁVAJÍCÍ ZDIVO A KONSTRUKCE
- ROZVODY VZT (POD STROPEM)
- SKLENĚNÉ TVAROVKY (ÚČEBNÝ)
- ROZVODY UV A ZTI (VODA)
- VODOVODNÍ POTRUBÍ (v=2350)
- SVODY – ROZVODY ZTI

±0 = 1.N.P.      (+7,200 = 3.N.P.)

VYPRACOVAL:	PROJEKTANT:	KONTROLOVAL:	
Ing. Miloš Bocík	Ing. Miloš Bocík	Ing. Miloš Bocík	

INVESTOR: gymnázium Blansko, Seifertova 13, 67831 Blansko

MÍSTO AKCE: Seifertova 13 , Blansko , okr. Blansko

REKONSTRUKCE HYGIENICKÉHO ZAŘÍZENÍ V BUDOVĚ PŘÍSTAVBY GYMNÁZIA BLANSKO SEIFERTOVA č.p. 33, BLANSKO	DATUM:	LEDEN 2019
	FORMAT:	A3
	ÚČEL:	DPS
	MĚŘÍTKO:	1:50
PŮDORYS 3.N.P. – WC STÁVAJÍCÍ STAV	Č.VÝKR.:	2 D1.1.b