


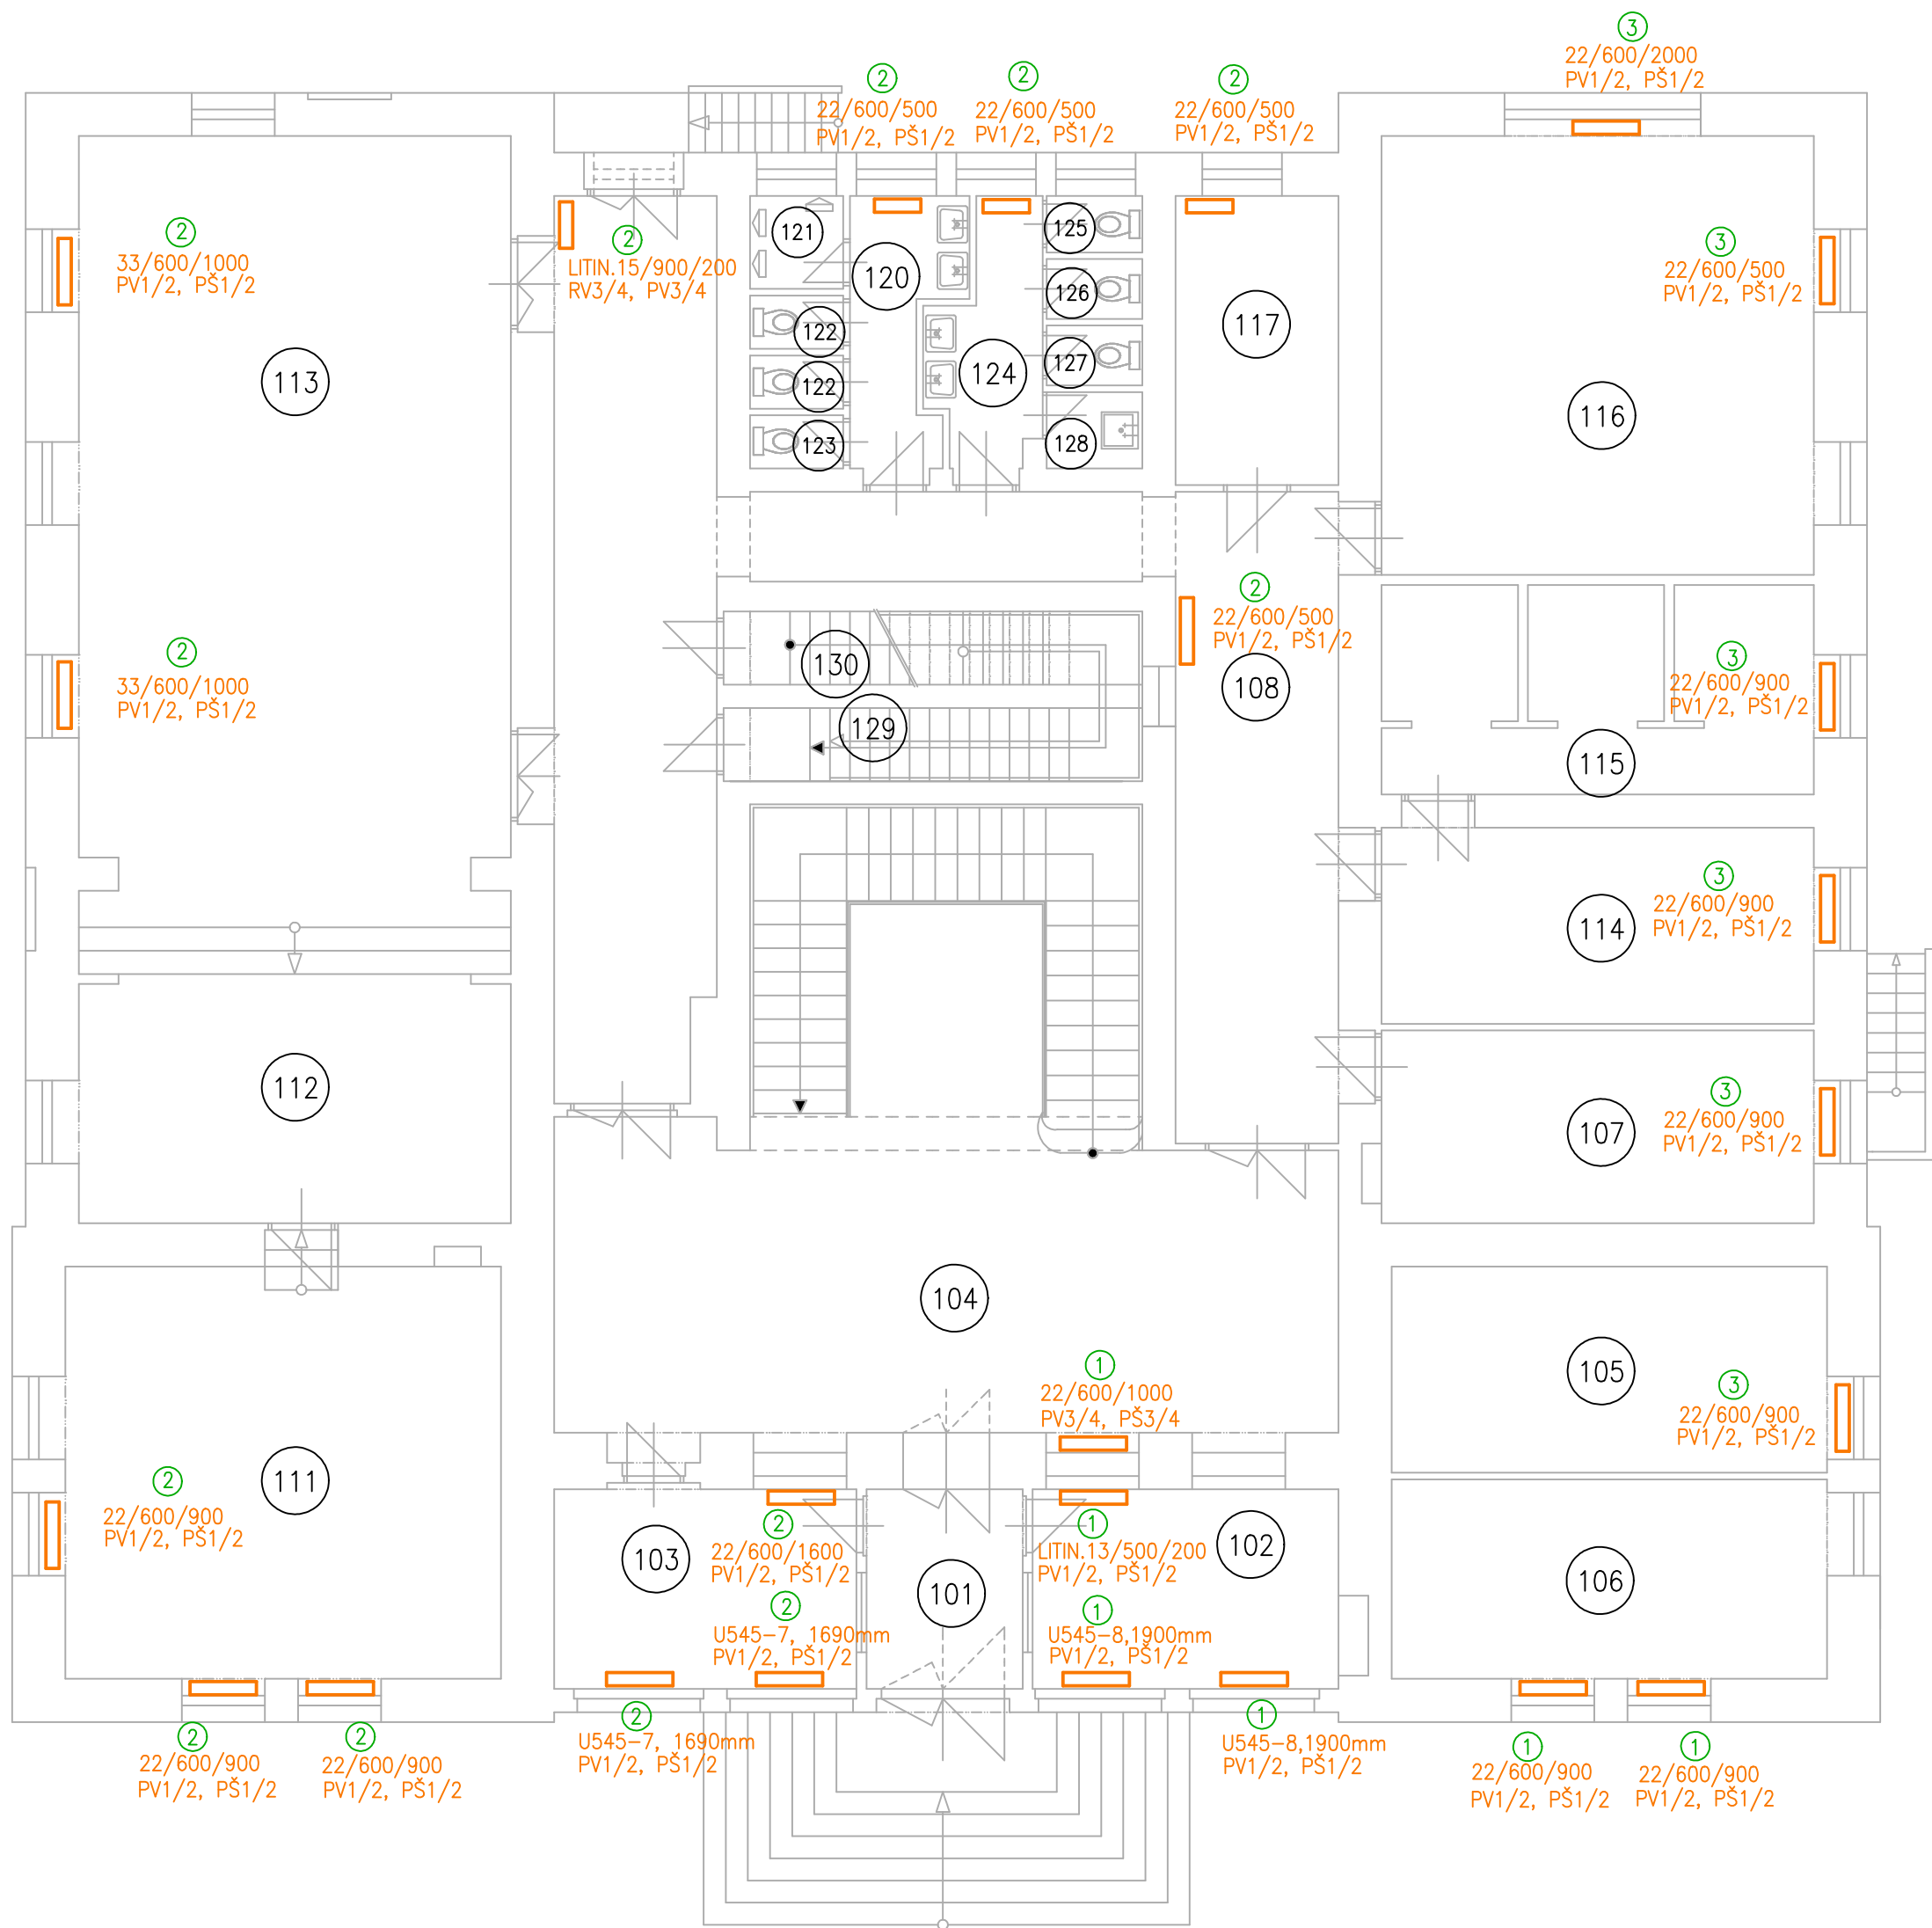

LEGENDA MÍSTNOSTÍ

| Č.  | ÚČEL MÍSTNOSTI        | PLOCHA m2 |
|-----|-----------------------|-----------|
| 101 | ZÁDVEŘÍ               | 6,10      |
| 102 | VRÁTNICE              | 13,95     |
| 103 | BOTÁRNA               | 14,10     |
| 104 | HALA                  | 83,79     |
| 105 | SEKRETARIÁT           | 20,68     |
| 106 | ŘEDITEL               | 20,68     |
| 107 | KANCELÁŘ              | 19,23     |
| 108 | CHODBA                | 25,33     |
| 109 | CHODBA                | 9,17      |
| 110 | CHODBA                | 34,42     |
| 111 | KLUBOVNA              | 41,78     |
| 112 | JEVIŠTĚ               | 24,57     |
| 113 | SÁL                   | 78,06     |
| 114 | FOTOLABORATOŘ         | 19,99     |
| 115 | FOTOKOMORA            | 19,98     |
| 116 | PŘÍRODOVĚD. LABORATOŘ | 44,39     |
| 117 | AKVÁRIUM, TERÁRIUM    | 10,66     |
| 118 | NEOBSAZENO            |           |
| 119 | NEOBSAZENO            |           |
| 120 | PŘEDSÍŇ WC CHLAPCI    | 5,91      |
| 121 | PISOÁR                | 1,86      |
| 122 | WC CHLAPCI            | 1,12      |
| 123 | WC MUŽI-ZAMĚST.       | 1,12      |
| 124 | PŘEDSÍŇ WC DÍVKY      | 5,92      |
| 125 | WC DÍVKY              | 1,19      |
| 126 | WC DÍVKY              | 1,26      |
| 127 | WC ŽENY-ZAMĚST.       | 1,26      |
| 128 | ÚKLIDOVÁ KOMORA       | 1,61      |
| 129 | SCHODIŠTĚ SUTERÉN     |           |
| 130 | SCHODIŠTĚ 1.PATRO     |           |

① ② ③ ČÍSLO PŘEDPOKLÁDANÉ TOPNÉ VĚTVĚ

|                                                                             |               |               |             |   |                 |
|-----------------------------------------------------------------------------|---------------|---------------|-------------|---|-----------------|
| ZODP.PROJEKTANT                                                             | PROJEKTOVAL   | KRESLIL       | KONTROLOVAL | <b>ING.EMIL NĚMEČEK</b><br>(ičo : 101 27 828)<br><b>PROJEKTY ZTI,ÚT,VZT</b><br>KANCELÁŘ : DOBROVSKÉHO 3<br>682 01 VYŠKOV<br>TEL. 736 645 363 |                 |
| ING.E.NĚMEČEK                                                               | ING.E.NĚMEČEK | ING.E.NĚMEČEK |             |   |                 |
| KRAJ: JIHMORAVSKÝ                                                           |               |               |             | MÍSTO: VYŠKOV   |                 |
| INVESTOR: MAJÁK-STŘEDISKO VOLNÉHO ČASU, p.o., Brněnská 139/7, 682 01 Vyškov |               |               |             |   |                 |
| AKCE:                                                                       |               |               |             | DATUM   | 02/2017         |
| <b>MAJÁK-SVČ, Brněnská 139/7,682 01 VYŠKOV</b>                              |               |               |             | STUPEŇ   | PROJEKT         |
| <b>Rekonstruk. a modernizace místnosti pro kotle</b>                        |               |               |             | FORMÁT   |                 |
| ČÁST:                                                                       |               |               |             | MĚŘÍTKO :   | ČÍSLO VÝKRESU : |
| <b>ÚSTŘEDNÍ TOPENÍ</b>                                                      |               |               |             | 1 : 100   | <b>1.3.3</b>    |
| <b>PŮDORYS 1.NP-STÁV.VELIKOST OTOPNÉ PLOCHY</b>                             |               |               |             |   |                 |