


III/37719 Žernovník - Lubě - Unín, 1. etapa

Úsek 1 Lubě - Hluboké Dvory, km 12,580 - 14,615
 Úsek 2 Hluboké Dvory - Unín, km 15,300 - 17,315
 Délka celkem 3,013 km

dl. 1,688 km
 dl. 1,325 km

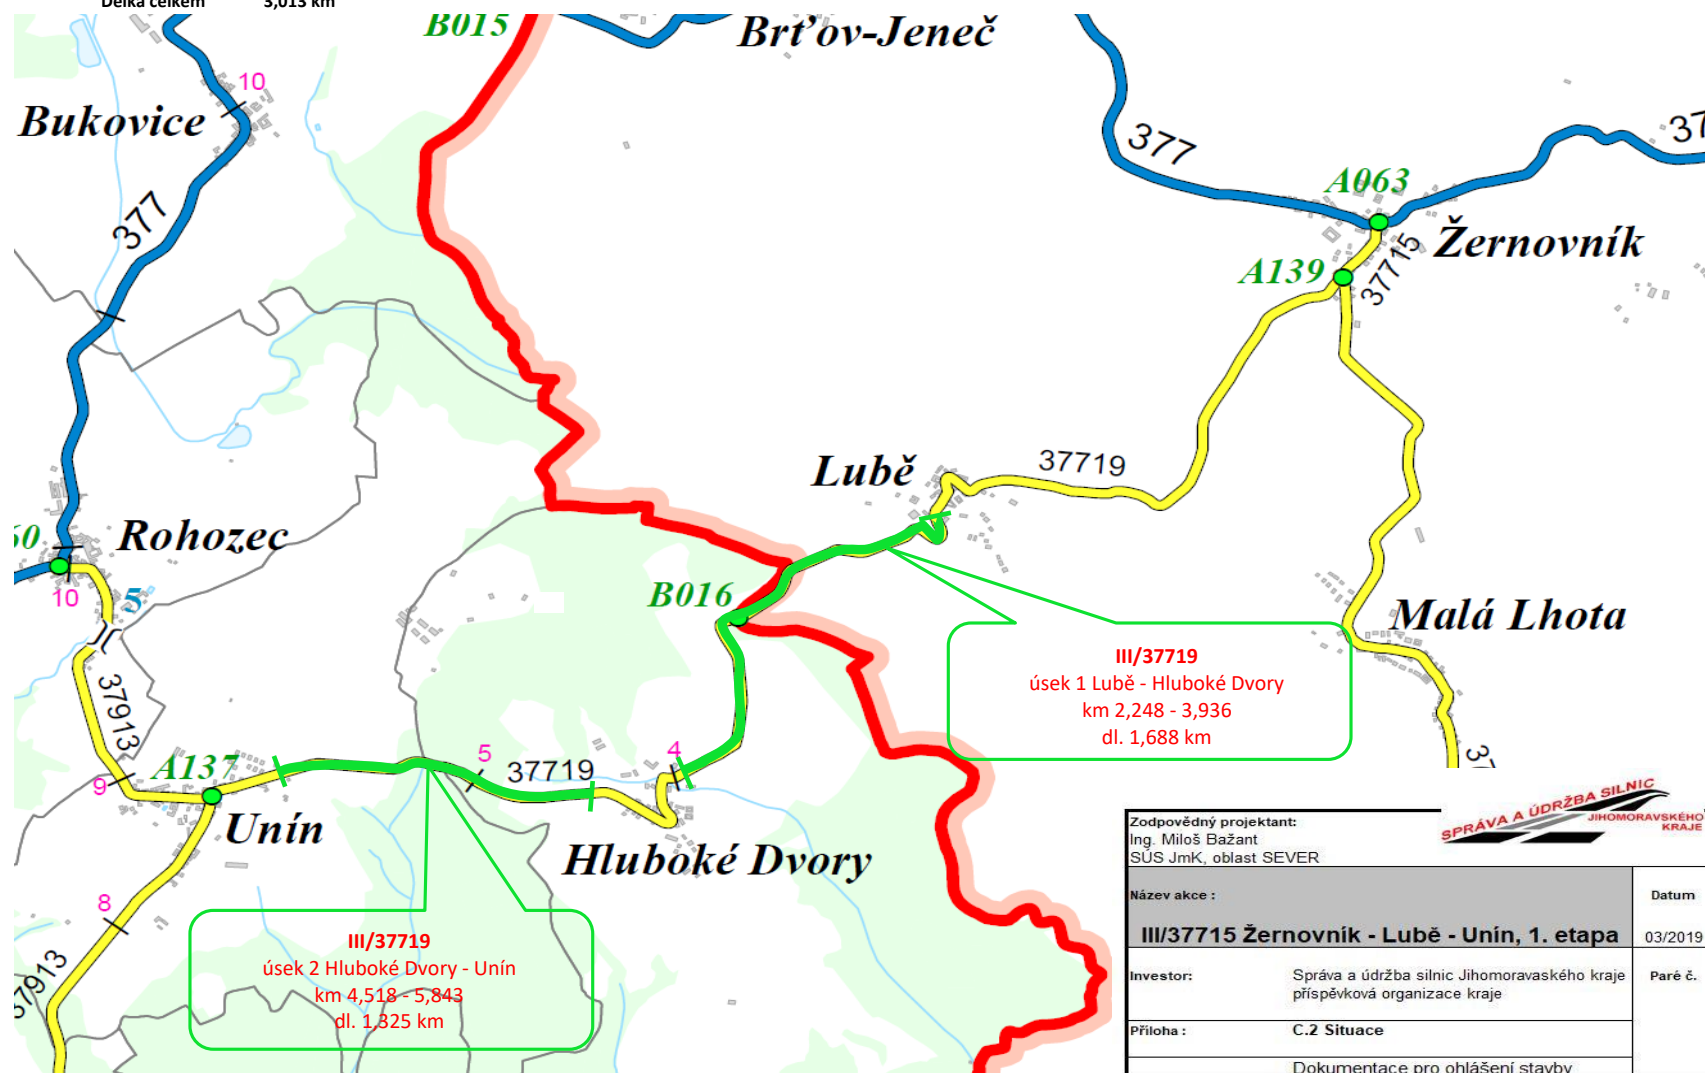

Zodpovědný projektant:
 Ing. Miloš Bažant
 SÚS JmK, oblast SEVER

SPRÁVA A ÚDRŽBA SILNIC
 JIHO-MORAVSKÉHO
 KRAJE

Název akce :

Datum

III/37715 Žernovník - Lubě - Unín, 1. etapa

03/2019

Investor: Správa a údržba silnic Jihomoravského kraje
 příspěvková organizace kraje

Paré č.

Příloha : C.2 Situace

Dokumentace pro ohlášení stavby