


PŮDORYS 1.NP

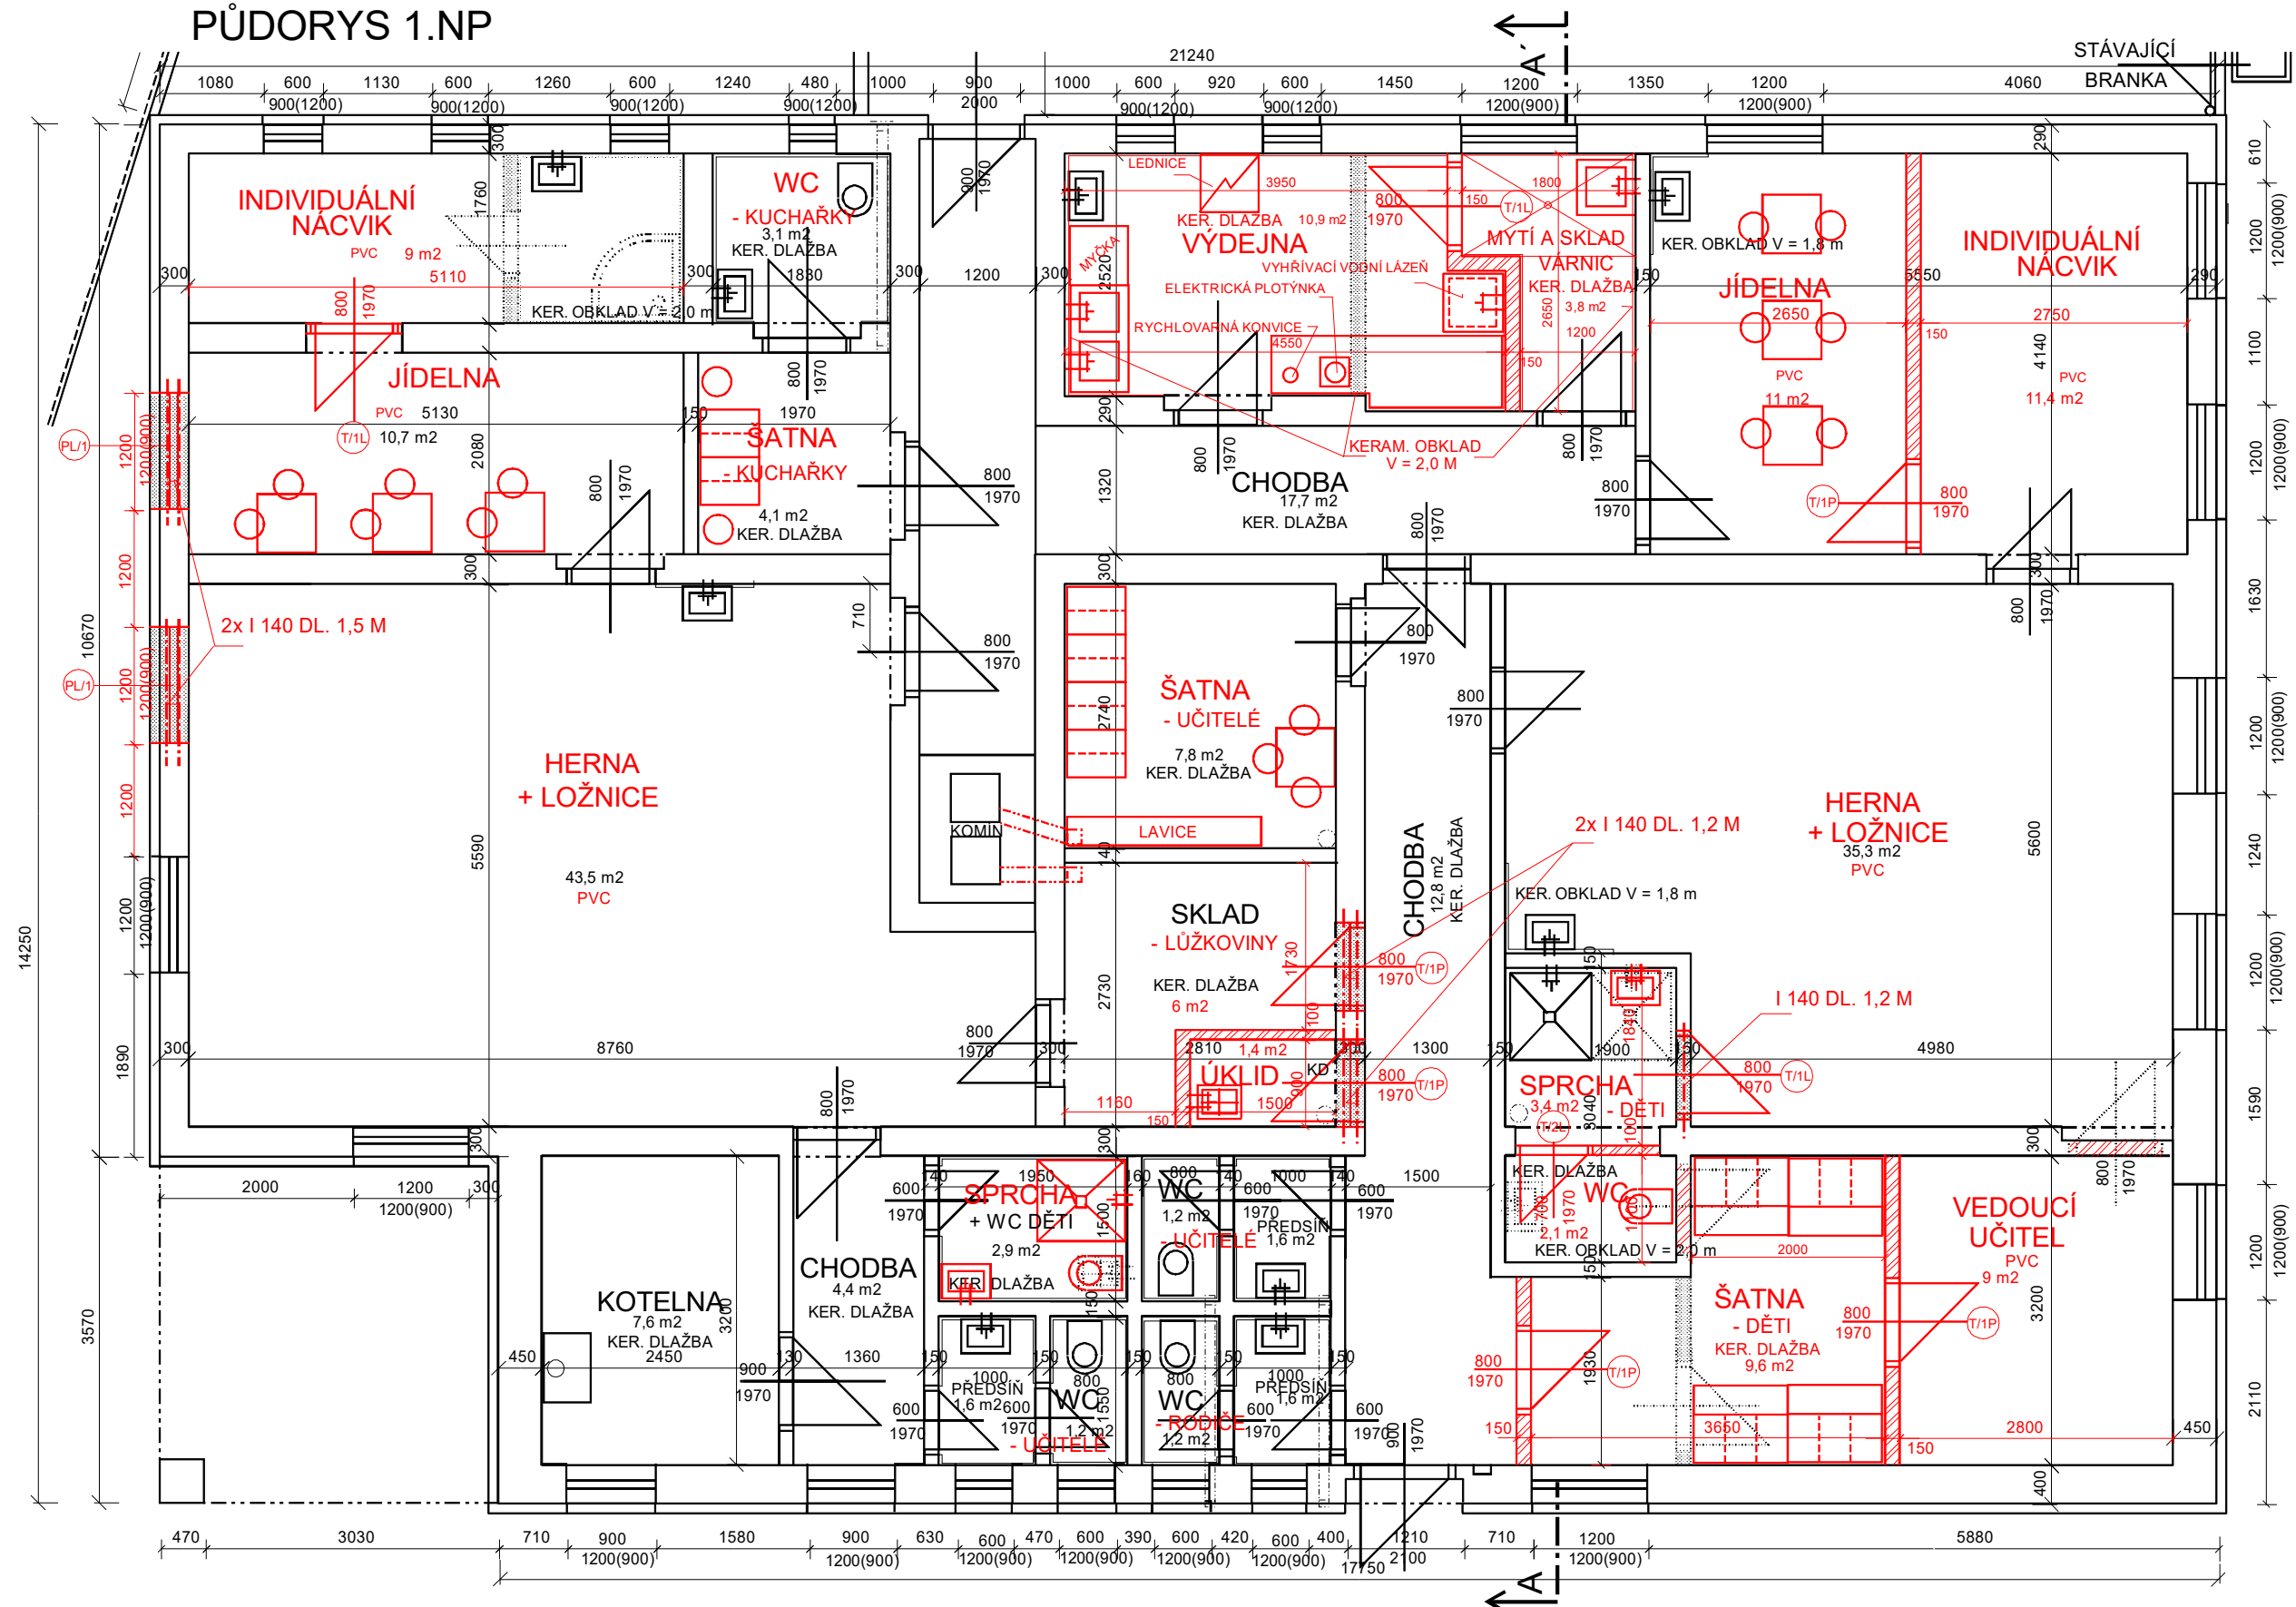

LEGENDA HMOT :

- STÁVAJÍCÍ KONSTRUKCE
- BOURANÉ KONSTRUKCE
- NOVÉ KONSTRUKCE

ZODP.PROJEKTANT	VYPRACOVAL	KRESLIL	ING. IVAN ZBOŘIL Projektová činnost Vedlejší 8, Brno 625 00 IČO : 463 39 221
ING. ZBOŘIL	ING. ZBOŘIL	D CAD Pro 2000	
STAVEBNÍK : OU a PrŠ BRNO, LOMENÁ 44			DSP
BRNO, AREÁL OU a PrŠ BRNO, LOMENÁ 44			FORMÁT
STAVEBNÍ ÚPRAVY PRO ZMĚNU VYUŽITÍ STAVBY			DATUM
VÝUKOVÉ DÍLNY NA MATEŘSKOU ŠKOLU			11/2018
(DOČASNÁ STAVBA - DO 3 LET)			MĚŘITKO :
PŮDORYS 1.NP - NOVÝ STAV			1:50
			VÝKRES Č. :
			D.1.1.3