


PŮDORYS

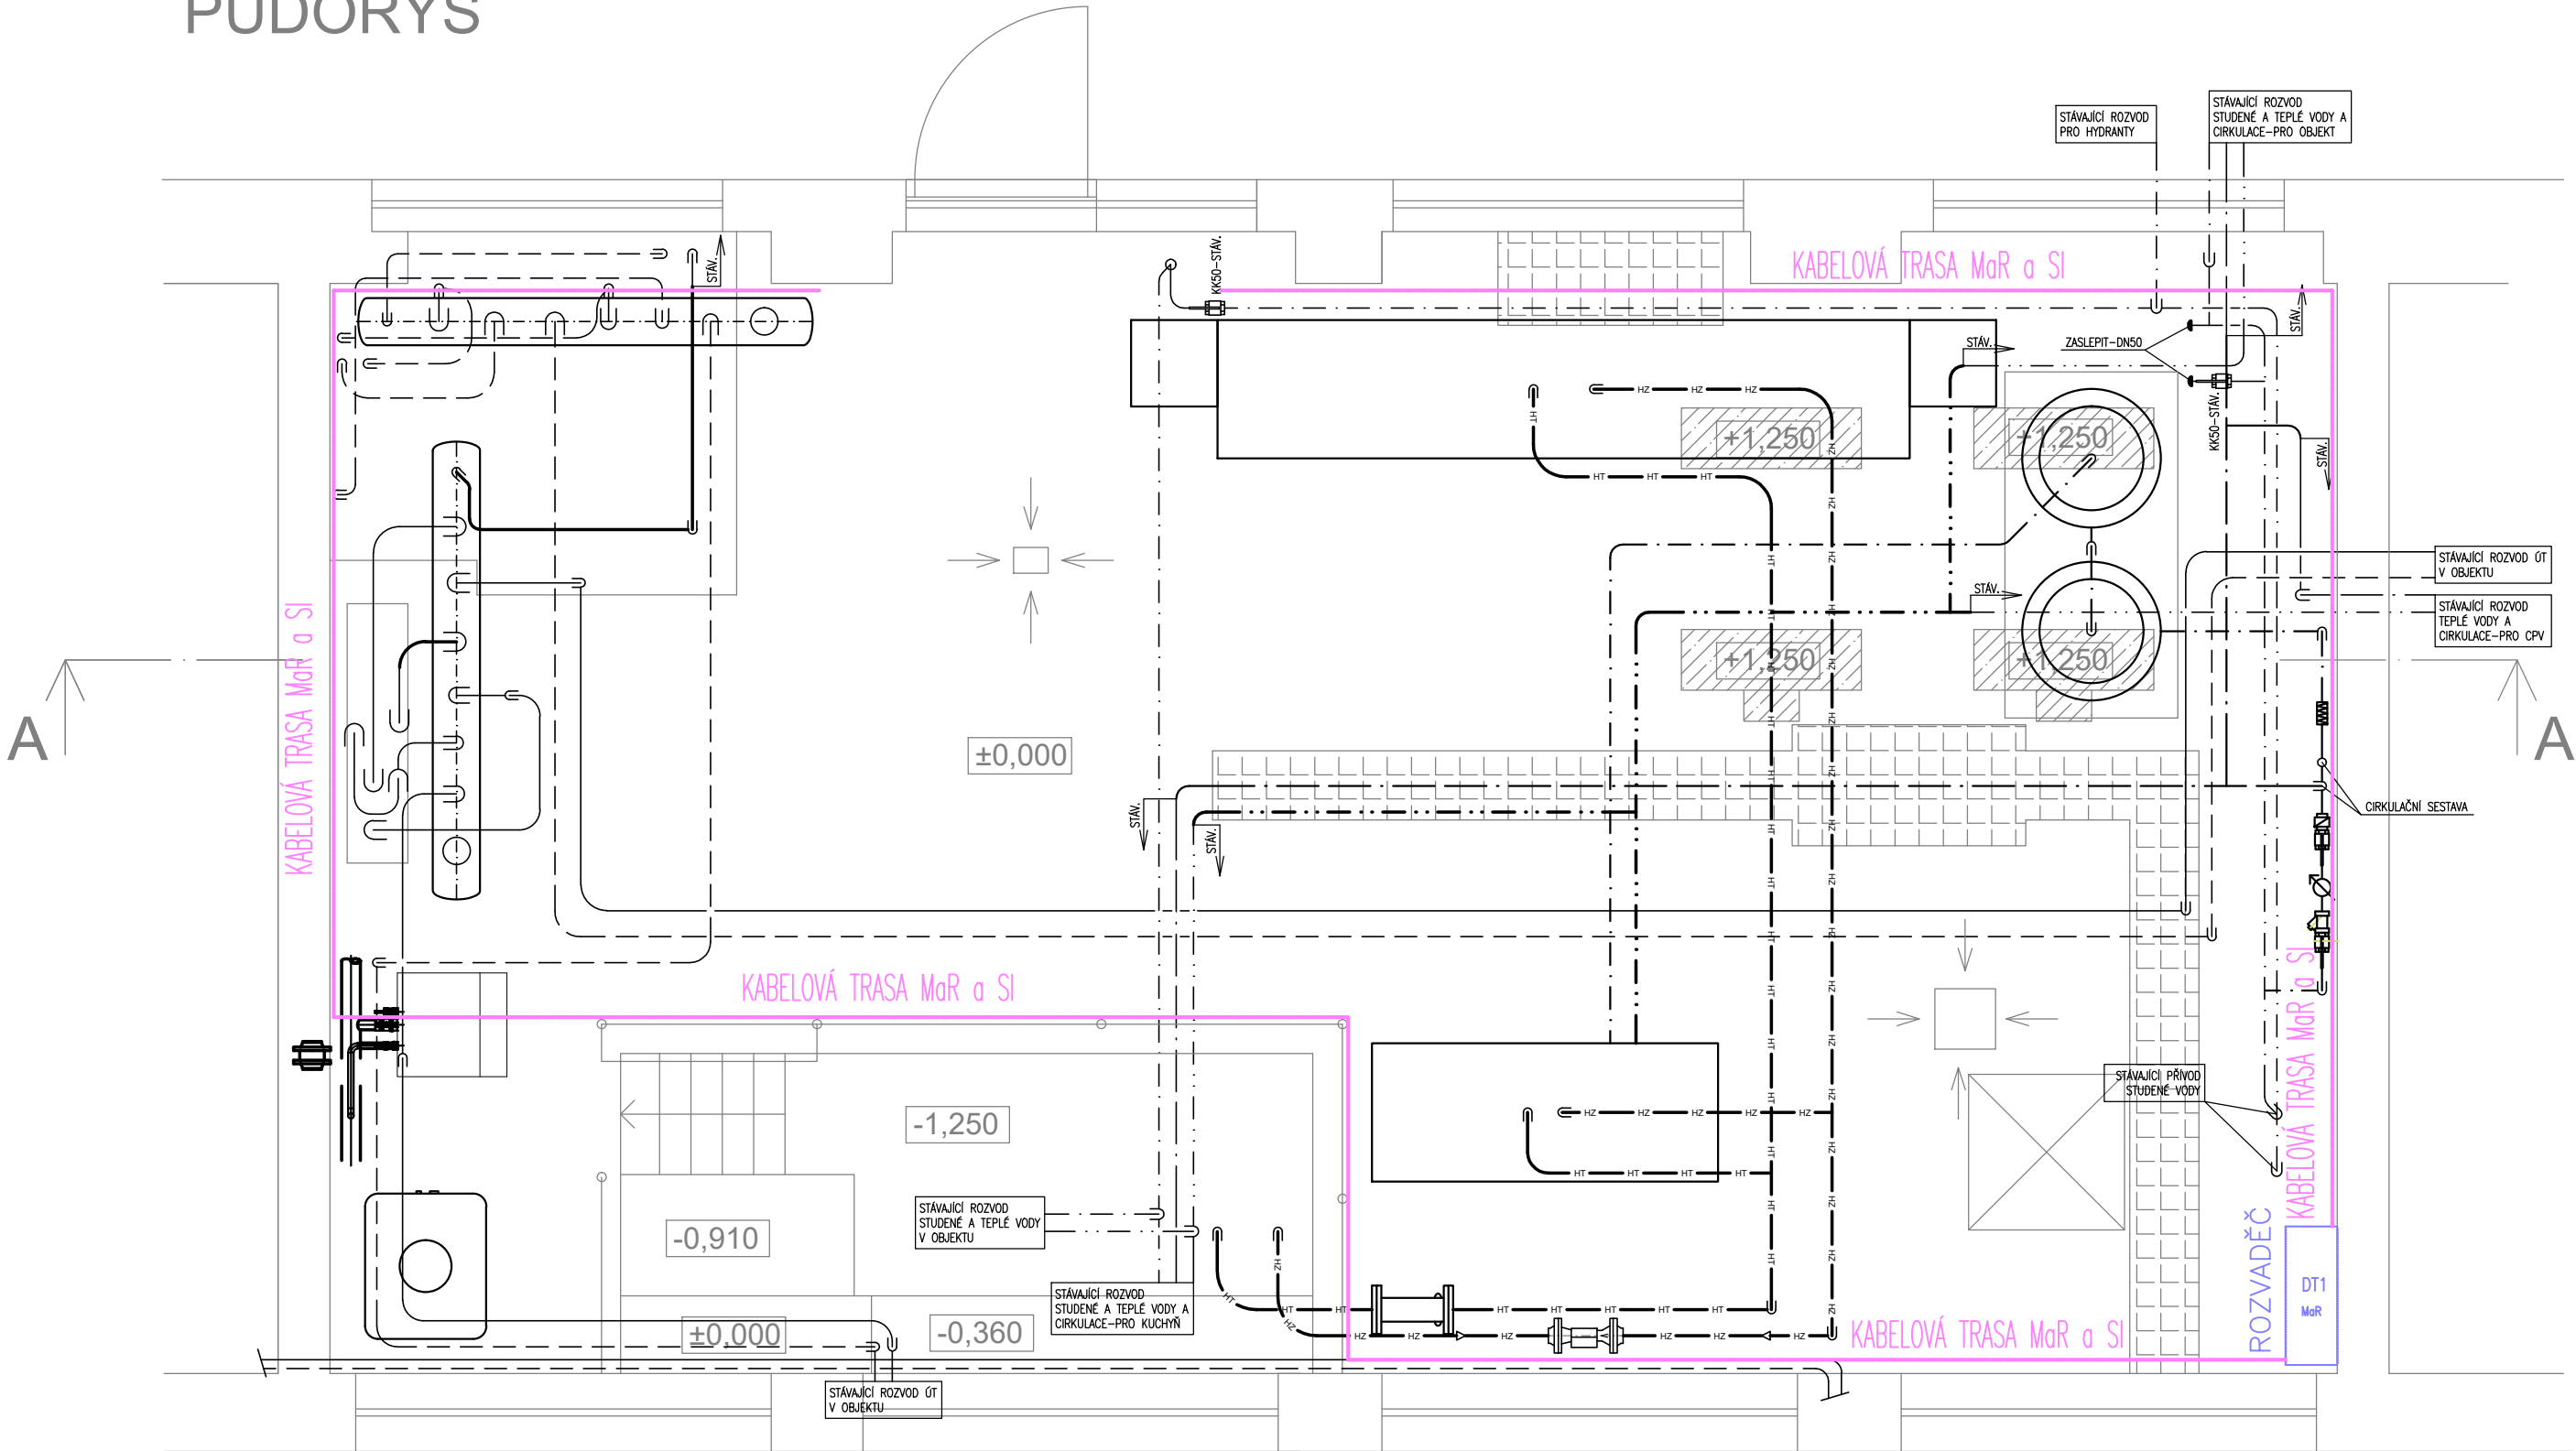




LEGENDA MaR

DT1

hlavní kabelová trasa MaR

ROZVADĚČ MaR DT1

ROZVODY BUDOU PROVEDENY KABELY CYKY A JYTY ULOŽENÝMI VE ŽLABECH NEBO V TRUBKÁCH NA POVRCHU. HLAVNÍ TRASA POVEDE PO STĚNĚ, KABELY K JEDNOTLIVÝM PŘÍSTROJŮM POVEDOU V TRUBKÁCH NEBO V LIŠTÁCH PO STĚNÁCH NEBO PO KONSTRUKCI STANICE. NAPÁJENÍ BUDE Z DISTRIBUČNÍCH ROZVODŮ NN, Z NOVÉHO ELEKTROMĚROVÉHO ROZVADĚČE KABEL PRO VENKOVNÍ ČIDLO POVEDE ROVNĚŽ V PLASTOVÉ ILIŠTĚ K MÍSTU, KDE BUDE OSAZENO ČIDLO VENKOVNÍ TEPLOTY. JEDNOTLIVÉ KOVOVÉ ČÁSTI ZAŘÍZENÍ A PŘÍSTROJŮ BUDOU POSPOJOVÁNY VE SMYSLU ČSN 33 2000–5–54.

INVESTOR		STŘEDNÍ ŠKOLA, BRNO, CHARBULOVA, p.o. Charbulova 1072/106, 618 00 Brno tel. 548 424 157				
GENERÁLNÍ PROJEKTANT		THERMOPLUS, s.r.o. Obřanská 60, 614 00 Brno tel.: 545 212 109				
STAVBA REKONSTRUKCE PARNÍ VS NA HORKOVODNÍ – CHARBULOVA 106, BRNO ČÁST NÁZEV VÝKRESU PŮDORYS MAR ZAKÁZKOVÉ ČÍSLO 18-046				HIP		
				RADEK LACINA		
				VYPRACOVAL		
				ING. PAVEL ŽILKA		
				KONTROLOVAL		
				JAKUB SLADKOVSKÝ		
				DATUM		ČÍSLO PARÉ
				09/2018		
				KÓD ČÁSTI PD		
				D		
				MĚŘÍTKO		
				1:30		
STUPEŇ		DPS		Č. VÝKRESU		REVIZE
18-046				302		-