


zákres do KN 1:1000

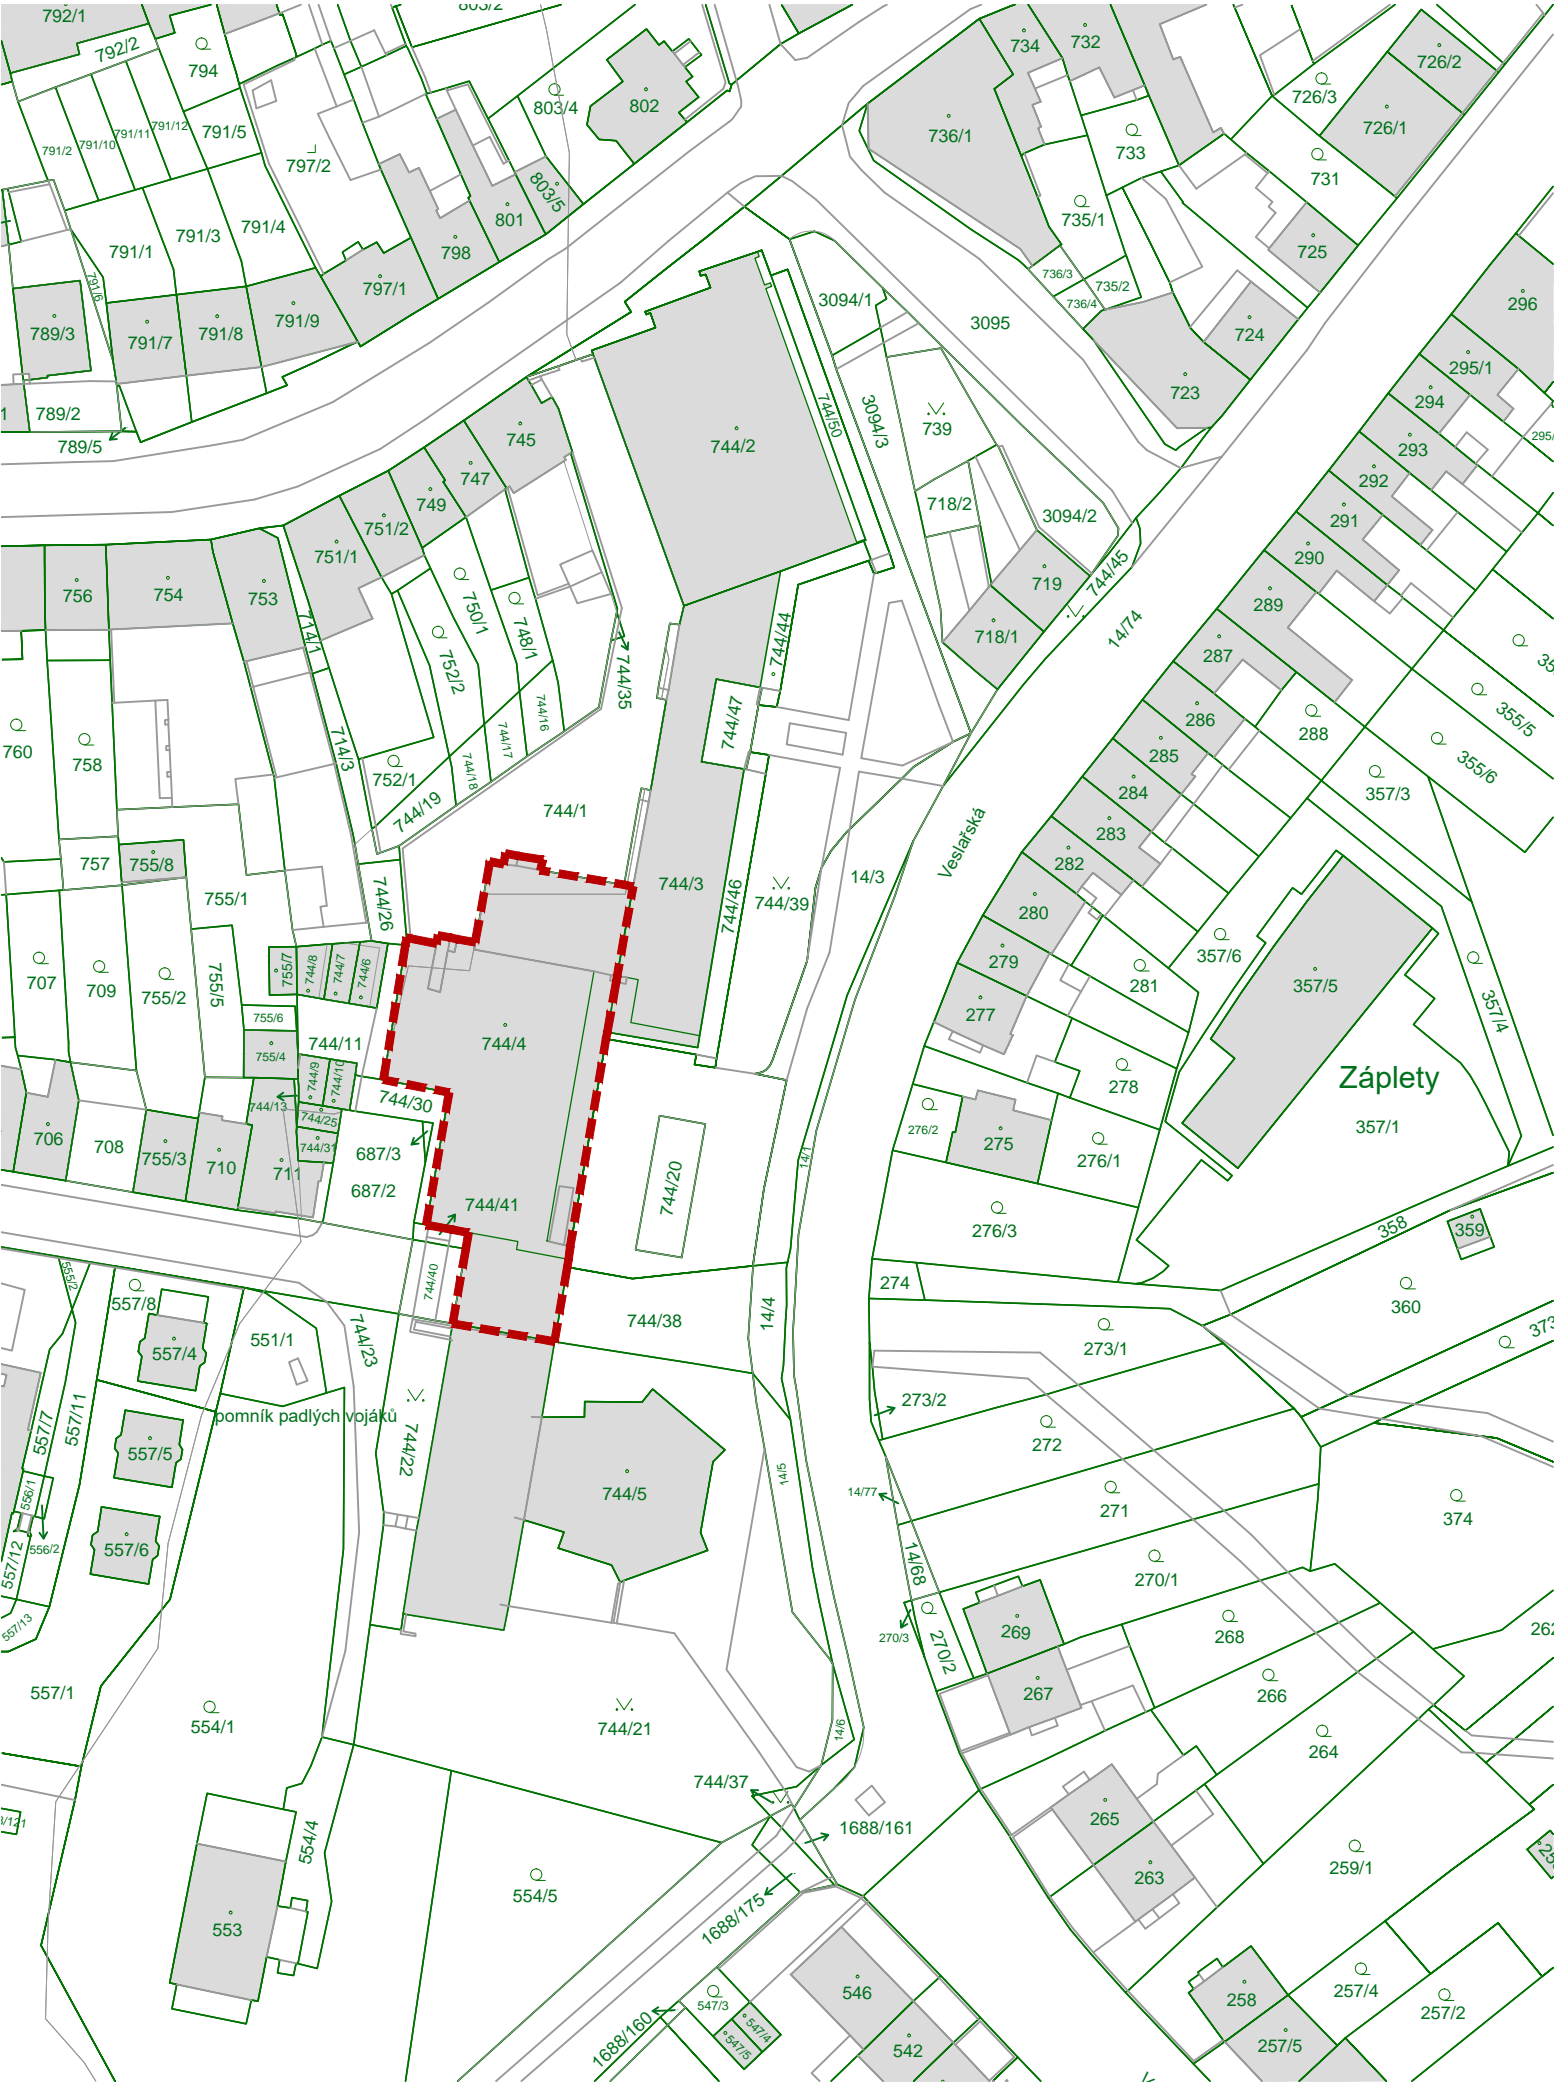

LEGENDA




k.ú. Jundrov, p.č. 744/4

vlastnické právo
Jihomoravský kraj, Žerotínovo náměstí 449/3, Veverí, 60200 Brno

hospodaření se svěřeným majetkem kraje
Střední škola Brno, Charbulova, příspěvková organizace
Charbulova 1072/106, Černovice, 61800 Brno

zastavěná plocha a nádvoří 1290m2

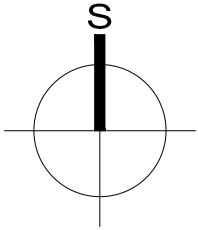

hlavní projektant: Ing. arch. Petr BLAŽEK, Ph.D.			
zodpovědný projektant: Ing. arch. Petr BLAŽEK, Ph.D.		stupeň:	DPS
vypracoval: Radka PRACHAŘOVÁ		datum:	01/2019
investor: Střední škola Brno, Charbulova, příspěvková organizace Charbulova 1072/106, Černovice, 61800 Brno		PEND a.s. Vojanova č.1, 615 00 Brno tel.: 548424611-13, fax.: 548424614 E-mail: projekt@pend.cz, www.pend.cz	
Rekonstrukce a modernizace stravovací části vč. technologie v objektu Svratka Veslařská 557/54, Jundrov, 63700 Brno k.ú. Jundrov, p.č. 744/4			
obsah výkresu: Situace - zákres do KN		měřítko:	1:1000
		čís. výkresu:	01