


II/408 ŠTÍTARY PRŮTAH

PODÉLNÝ PROFIL

M 1 : 2000/200

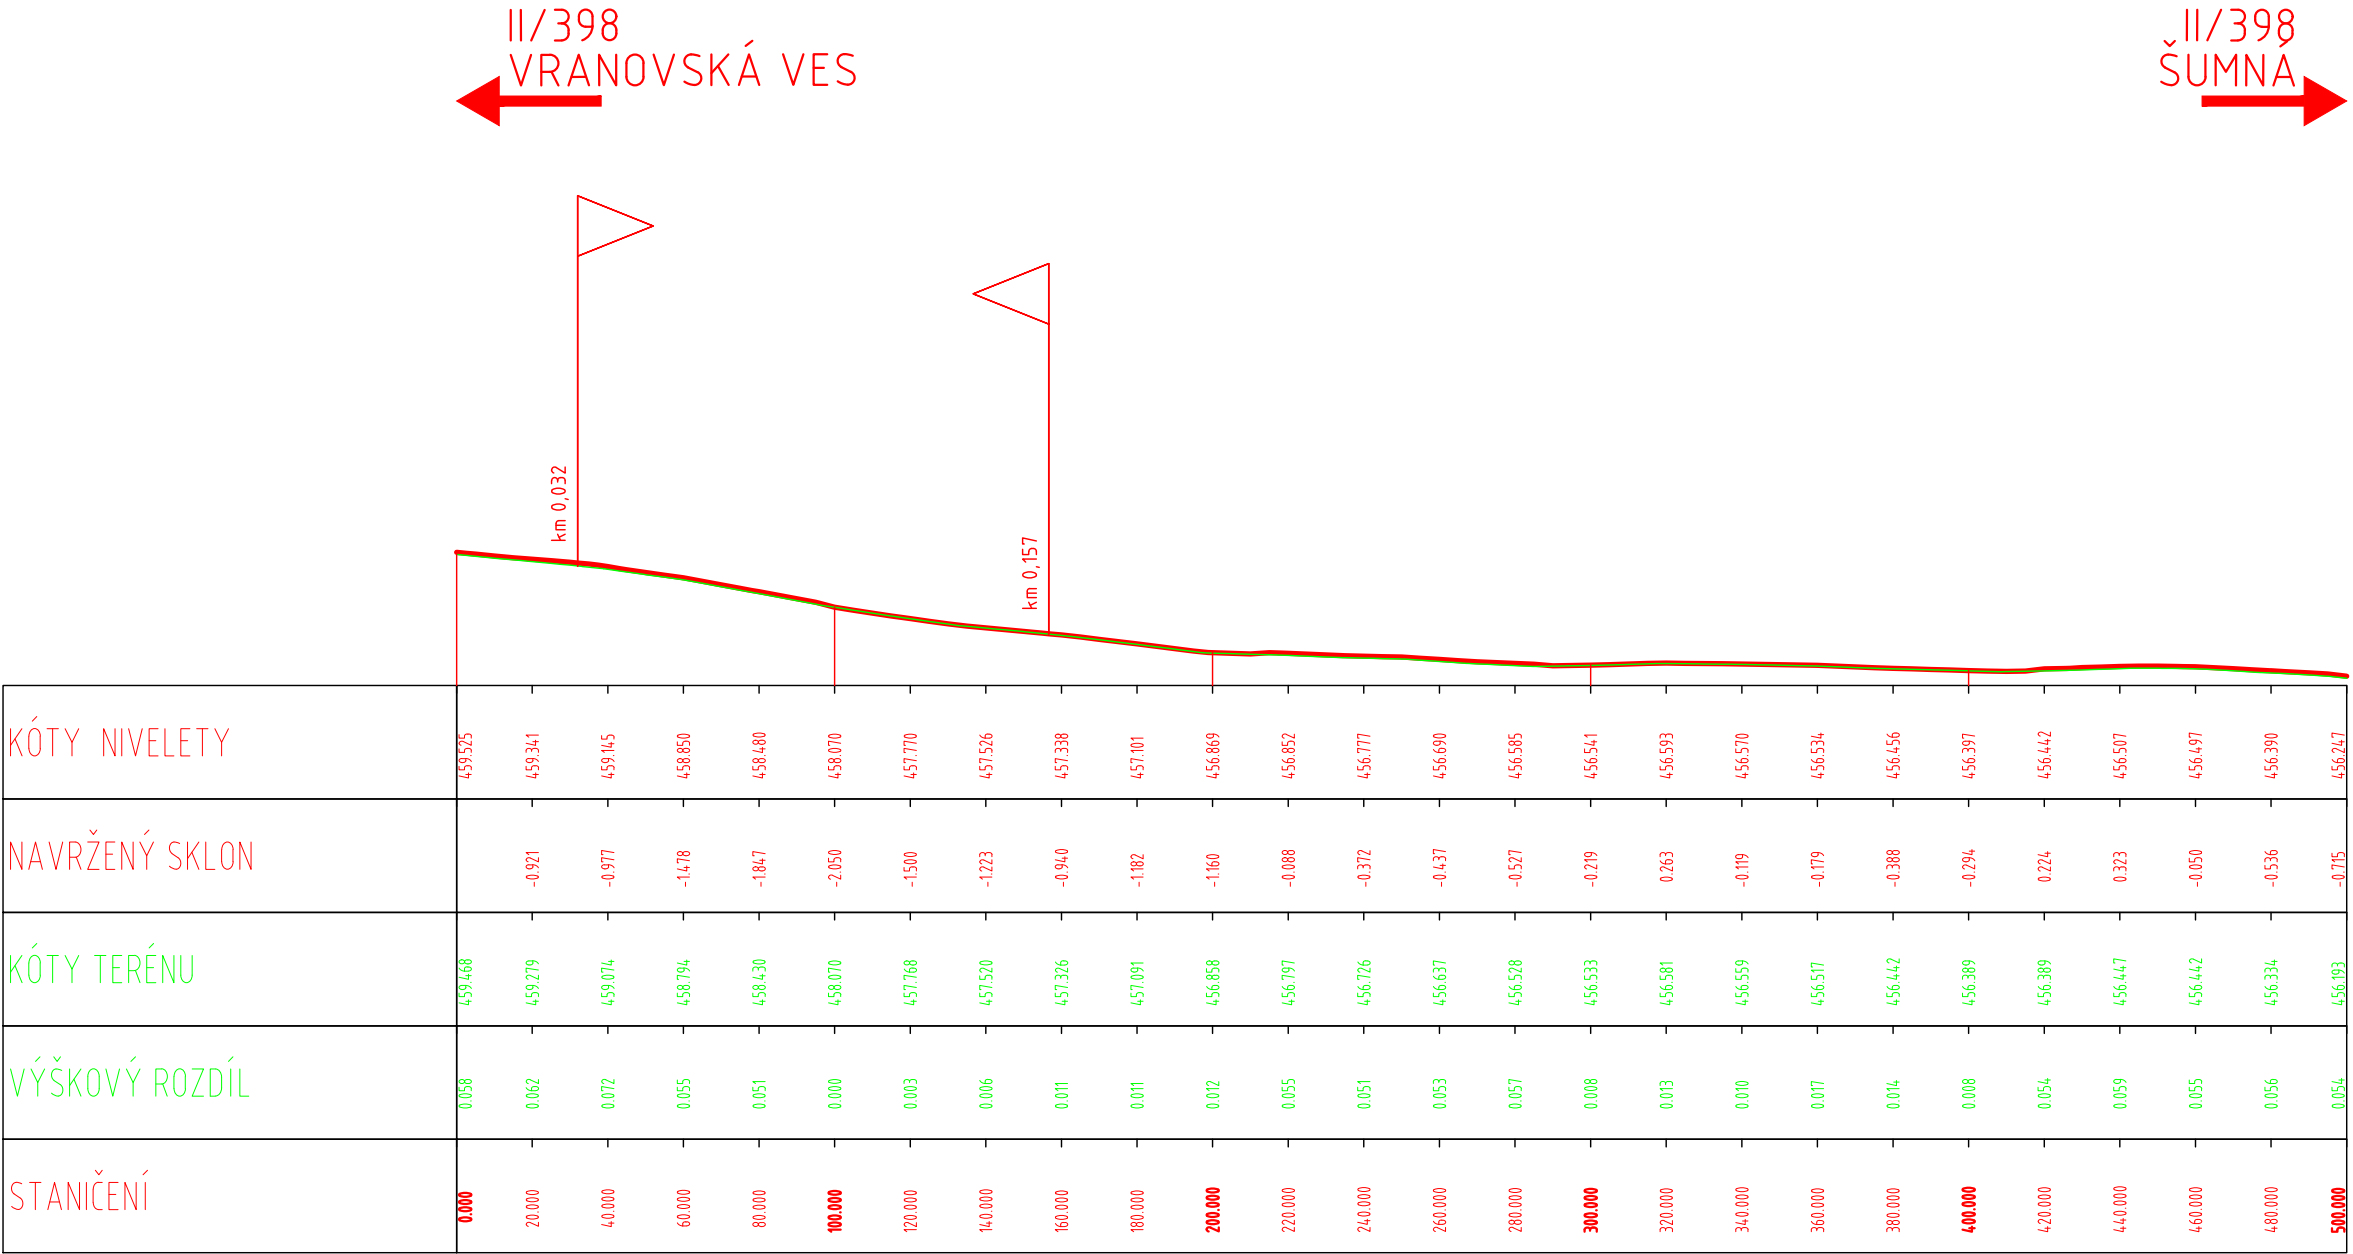

AUTORIZACE

ČÍSLO PARE

ČÍSLO ZMĚNY	DATUM ZMĚNY	POPIS/OBSAH ZMĚNY	PODPIS

II/408 ŠTÍTARY PRŮTAH

název akce

SO 192 ÚPRAVA OBJÍZDNÉ TRASY

stavební objekt

Správa a údržba silnic Jihomoravského kraje, p. o.
Žerotínovo náměstí 449/3
602 00 Brno

objednatel

kú Štítary na Moravě
místo stavby

spolupráce

JIHOMORAVSKÝ kraj

DIK

DOPRAVNÉ INŽENÝRSKÁ KANCELÁŘ
Bozděchova 1668, 500 02 Hradec Králové
tel : 495 219 036, 495 212 647, fax : 495 221 677
e-mail : dik@dik - hk.cz, http : www.dik-hk.cz

PODÉLNÝ PROFIL	1 : 2000/200	DSP/PDPS
výkres	měřítko	stupeň

ING. MILOŠ BURIANEC kontroloval		ING. PAVEL ŘEHÁK hlavní inženýr projektu		A082/17 číslo zakázky	C.2.3
ING. PAVEL ŘEHÁK zodpovědný projektant		vedoucí projektant		3/2018 datum	