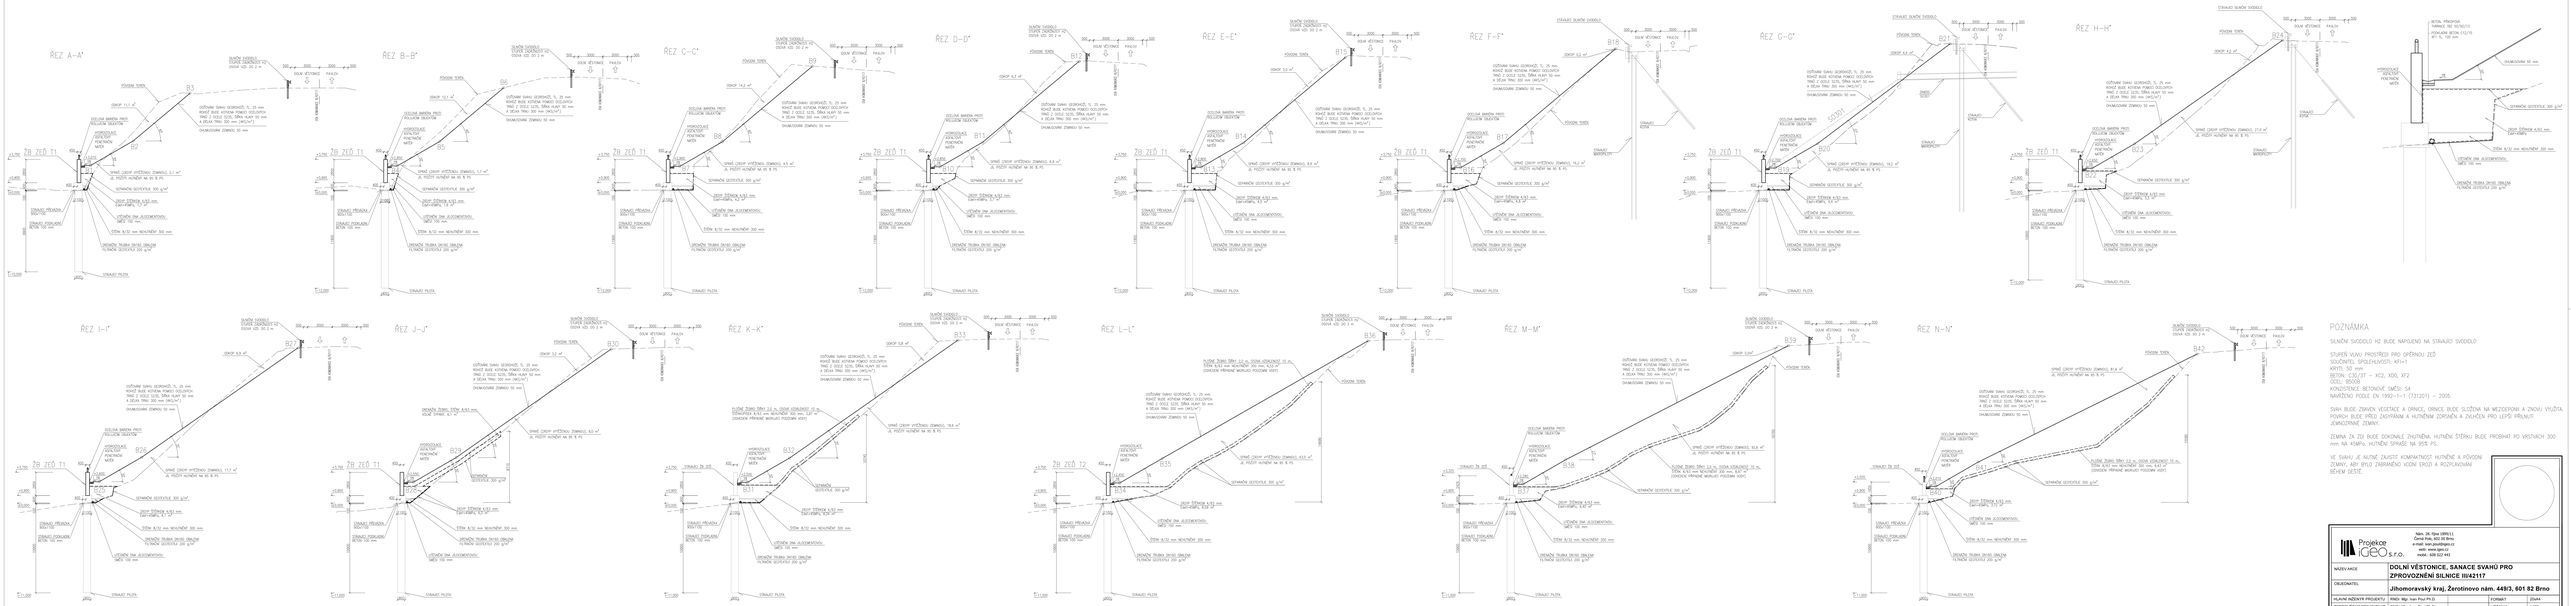# PRACOVNÍ PŘÍČNÉ ŘEZY
MĚŘÍTKO 1:150