



Řez zpevnění svahu pod propustkem č.3

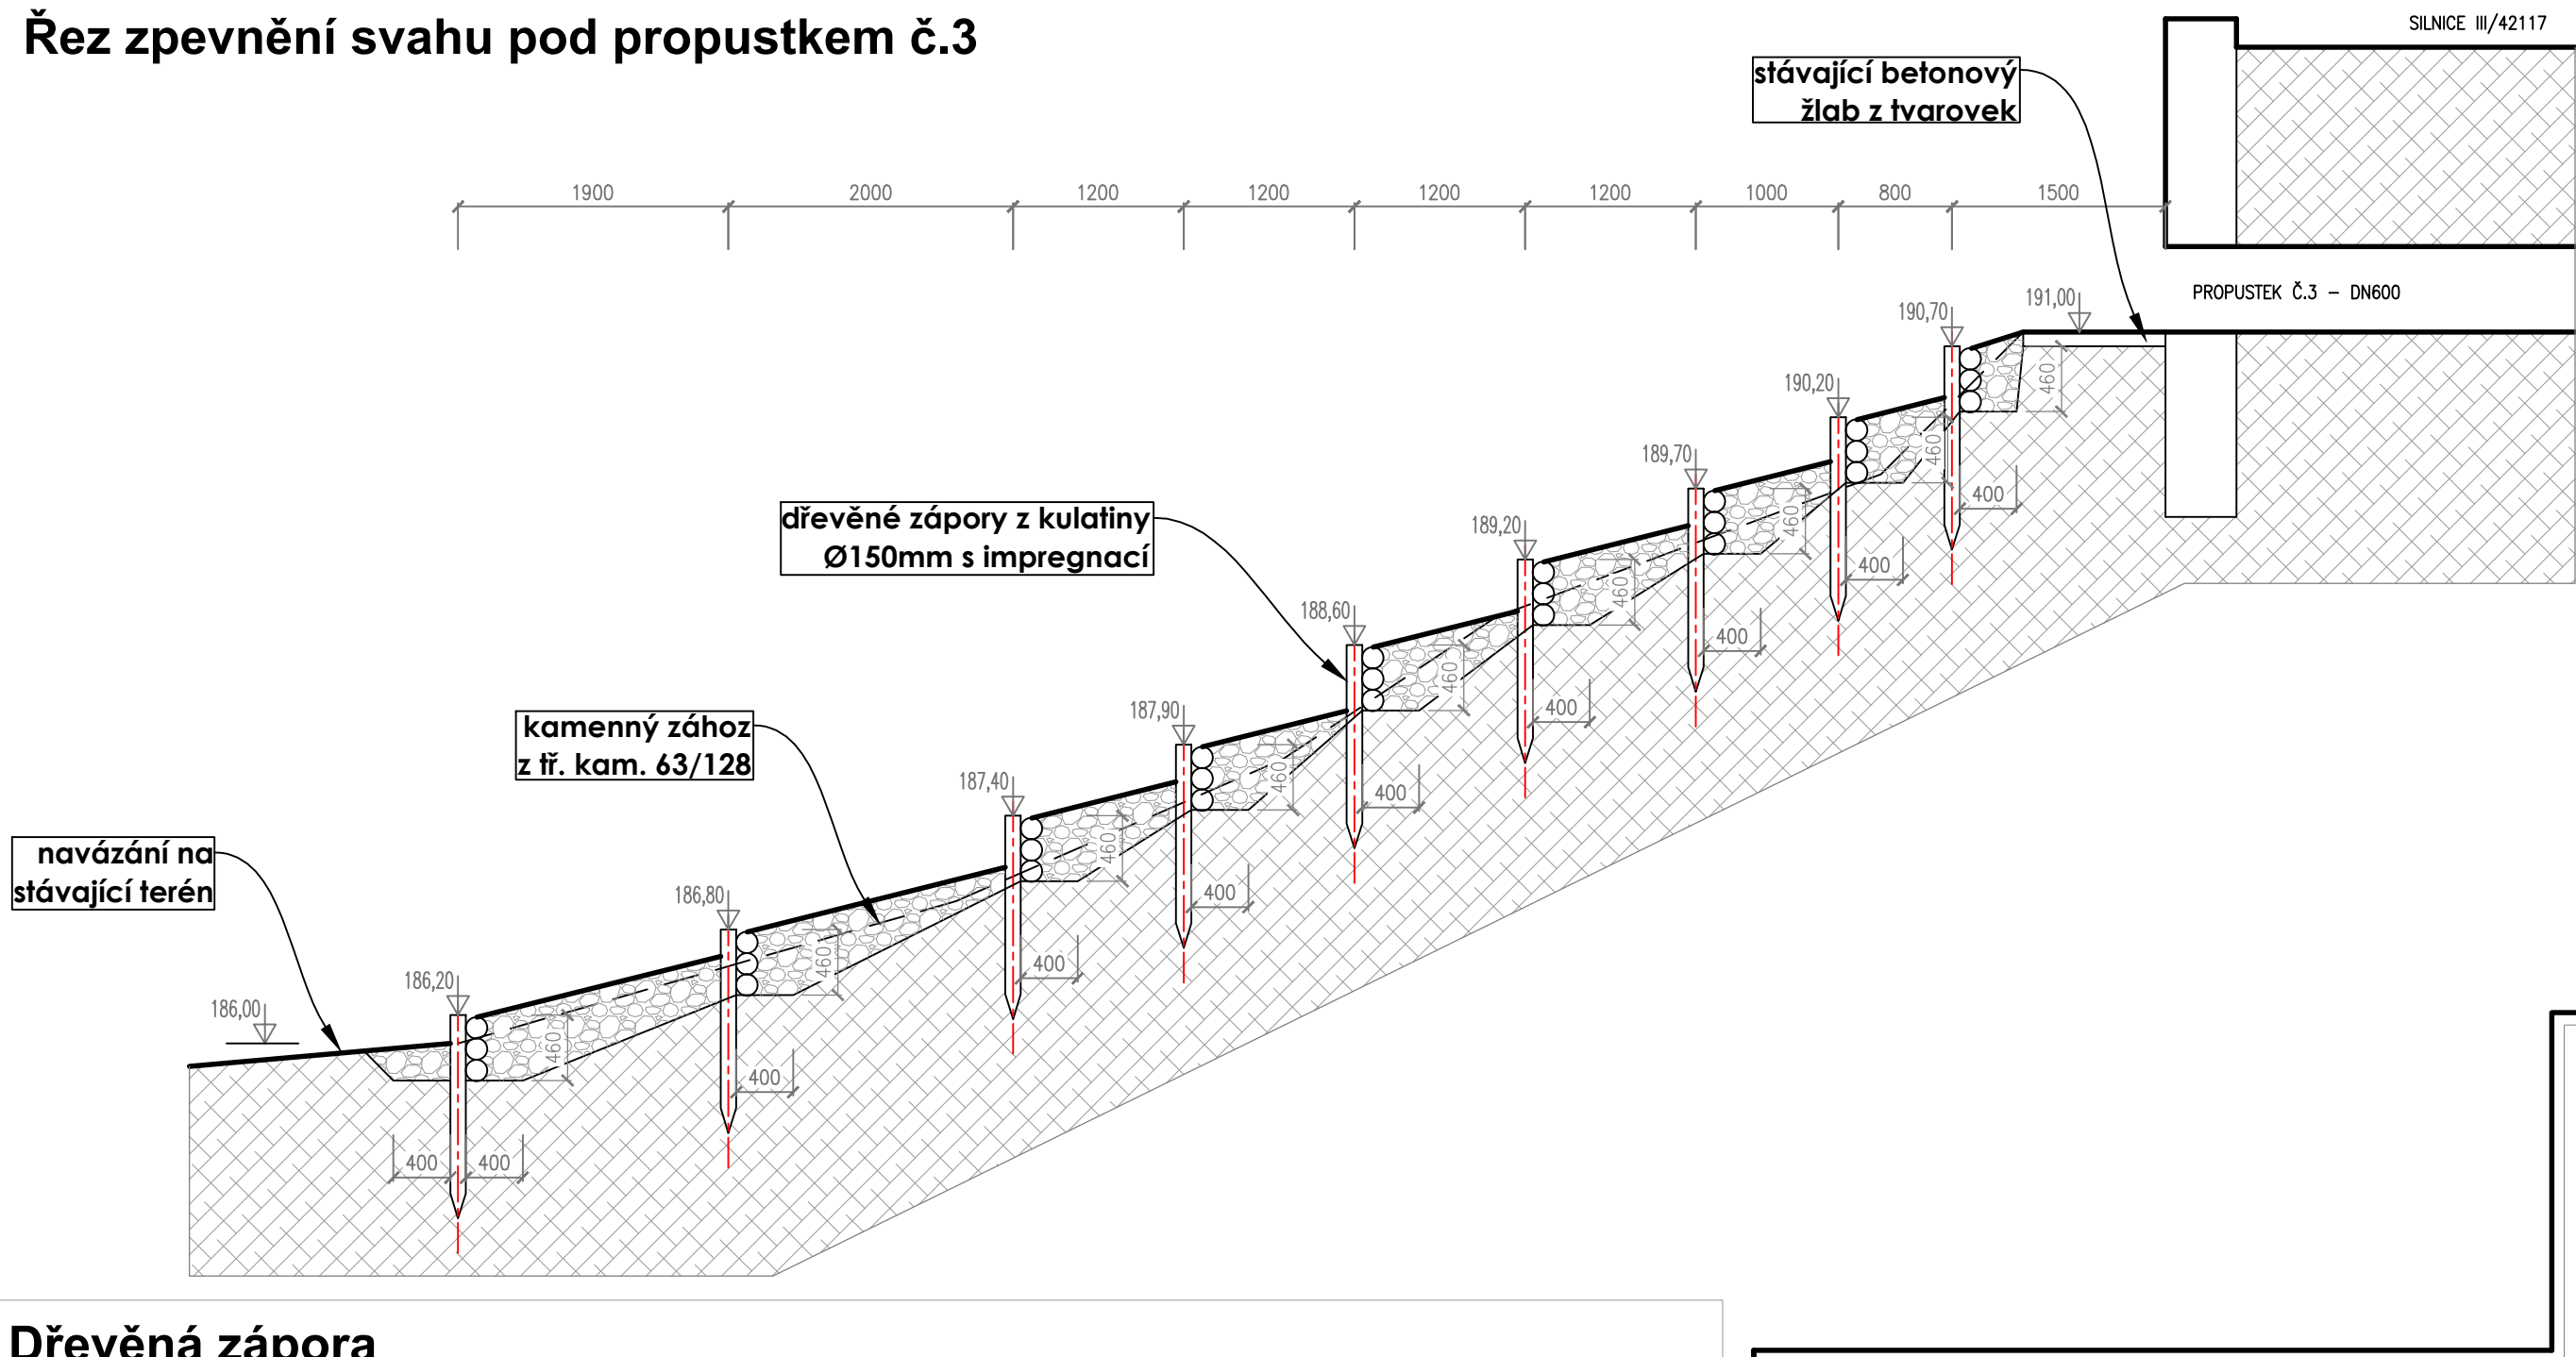

Dřevěná zápora  
M 1:25

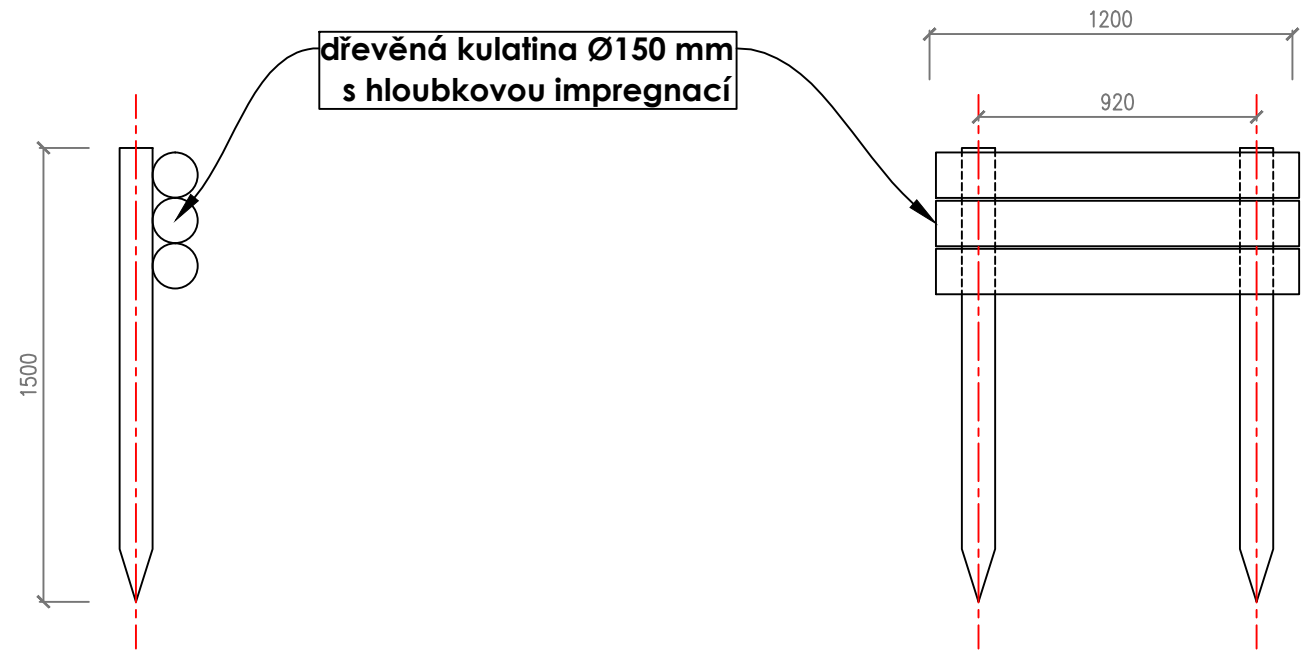

<div><div><div></div><div>Projekce iGEO s.r.o.</div></div><div><div>Nám. 28. října 1899/11 Černá Pole, 602 00 Brno e-mail: <a href="mailto:ivan.poul@igeo.cz">ivan.poul@igeo.cz</a> web: <a href="http://www.igeo.cz">www.igeo.cz</a> mobil.: 608 022 443</div></div></div>				
NÁZEV AKCE		DOLNÍ VĚSTONICE, SANACE SVAHŮ PRO ZPROVOZNĚNÍ SILNICE III/42117		
OBJEDNATEL		Jihomoravský kraj, Žerotínovo nám. 449/3, 601 82 Brno		
HLAVNÍ INŽENÝR PROJEKTU		RNDr. Mgr. Ivan Poul Ph.D.	FORMÁT	2A4
ZODPOVĚDNÝ PROJEKTANT		Ing. Martin Růžička	MĚŘÍTKO	1:50
VYPRACOVAL		Ing. Martin Růžička	DATUM	04/2018
KRESLIL		Ing. Martin Růžička	STUPEŇ	PDPS
KRAJ JIHMORAVSKÝ		KATASTR: DOLNÍ VĚSTONICE	ZAK.ČÍSLO	021-2018
SO 133 - Silniční odvodnění mezi propustkem č.1 a č.3 Zpevnění svahu pod propustkem - řez			ČÍSLO VÝKRESU	D7.5