

Podélný profil odvodnění od propustku č.1 - SO 134


KATASTRY
PARCELNÍ ČÍSLA
DRUH POVRCHU
VZDÁLENOSTI ŠACHET
OZNAČENÍ ŠACHET

DOLNÍ VĚSTONICE				DOLNÍ VĚSTONICE	
1286/1		1377/13		1377/14	
				663/18	
KAMENY		NEZPEVNĚNÁ CESTA		663/4	
61,5m				15m	
V0				VÝVĚŘIŠTĚ Č.1	

SMĚROVÉ POMĚRY

MĚŘÍTKA 1:200/100

LEGENDA TYPŮ ČAR
PŮVODNÍ TERÉN
UPRAVENÝ TERÉN

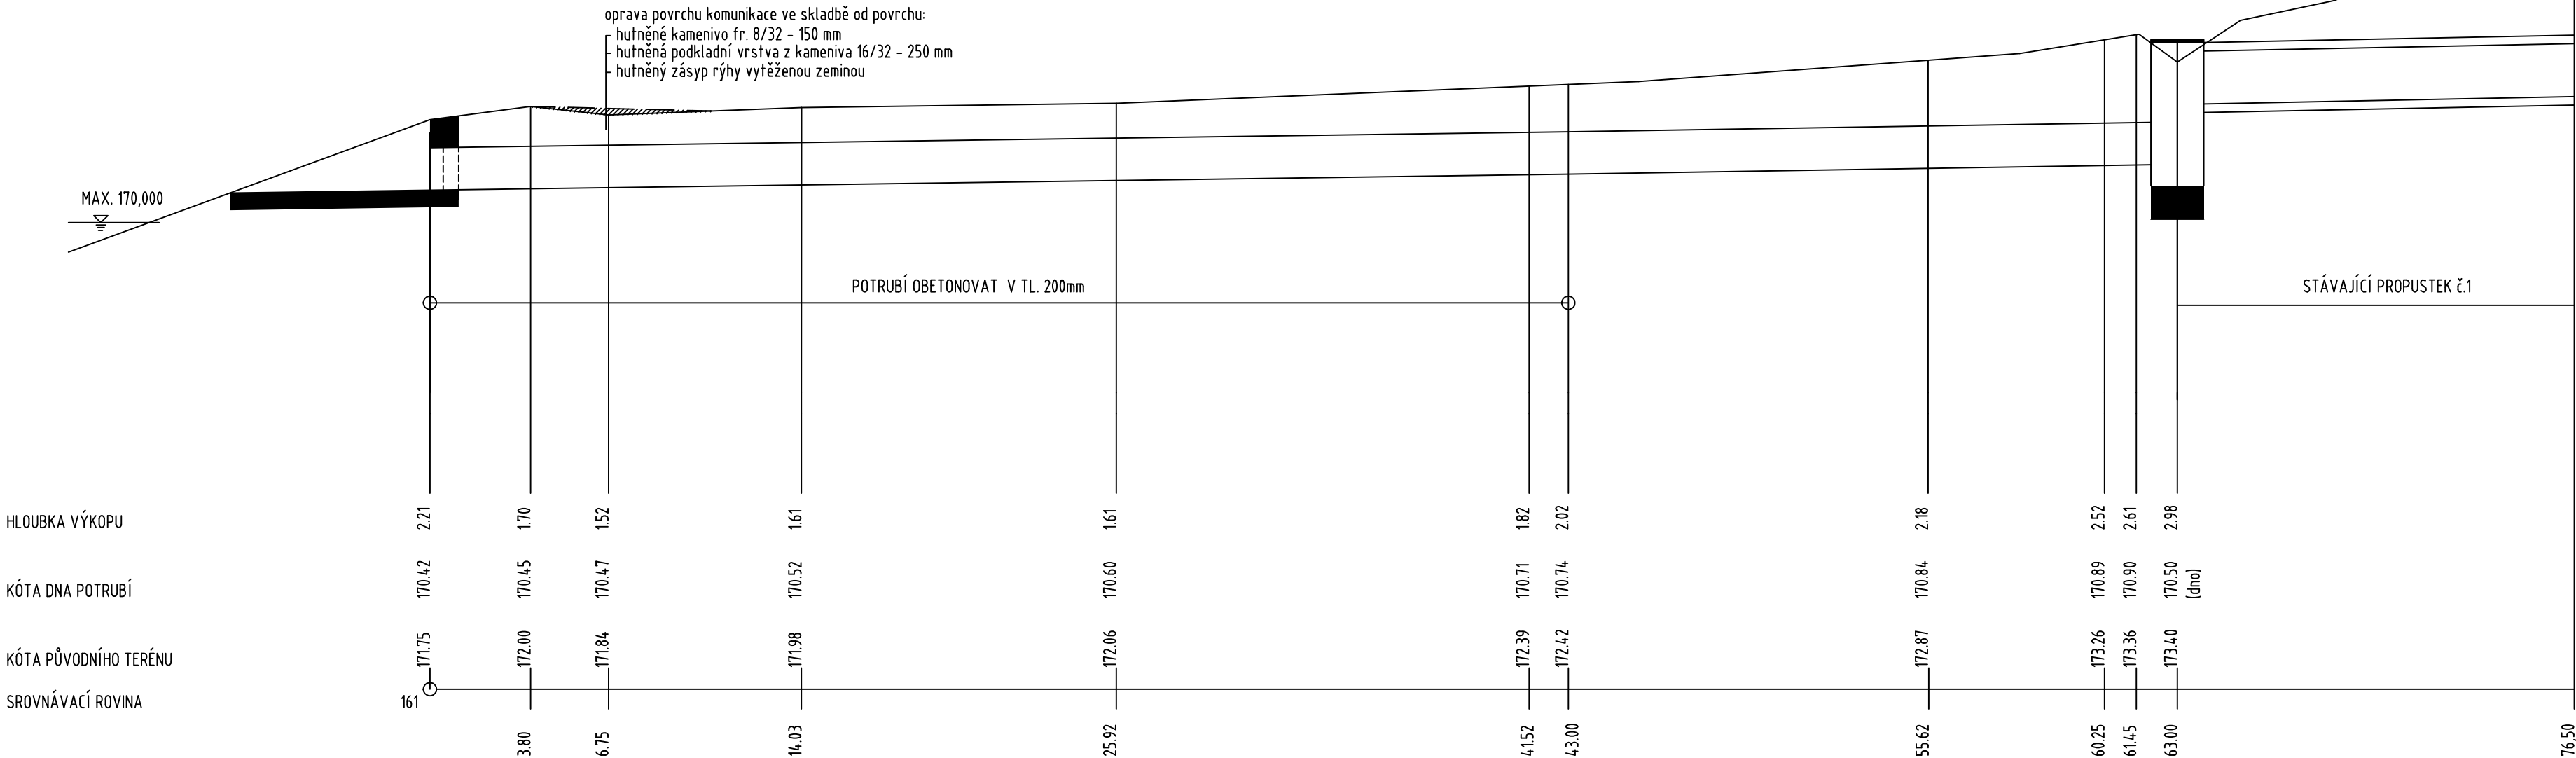


STANIČENÍ [km/m]	0.0	
PROFIL[mm]-MATERIÁL-DÉLKA[m]	DN 800- BETON-61,50	-
SKLON[promile]-DÉLKA[m]	7.0-61,50	-
ULOŽENÍ	betonové lože 150 mm, C12/15	pískové lože 150mm, obsyp 300mm
KAPACITNÍ PRŮTOK[l/s]-RYCHLOST[m/s]	1487.6-2,96	-
SKUTEČNÝ PRŮTOK[l/s]-RYCHLOST[m/s]	1240.0-3.20	-

VZOROVÝ PŘÍČNÝ ŘEZ ULOŽENÍ POTRUBÍ

M 1:50

VÝUSTNÍ OBJEKT – KANALIZAČNÍ ŠACHTA
(DL. POTRUBÍ 43 m)

KANALIZAČNÍ ŠACHTA – VÝVĚŘIŠTĚ 1
(DL. POTRUBÍ 23 m)

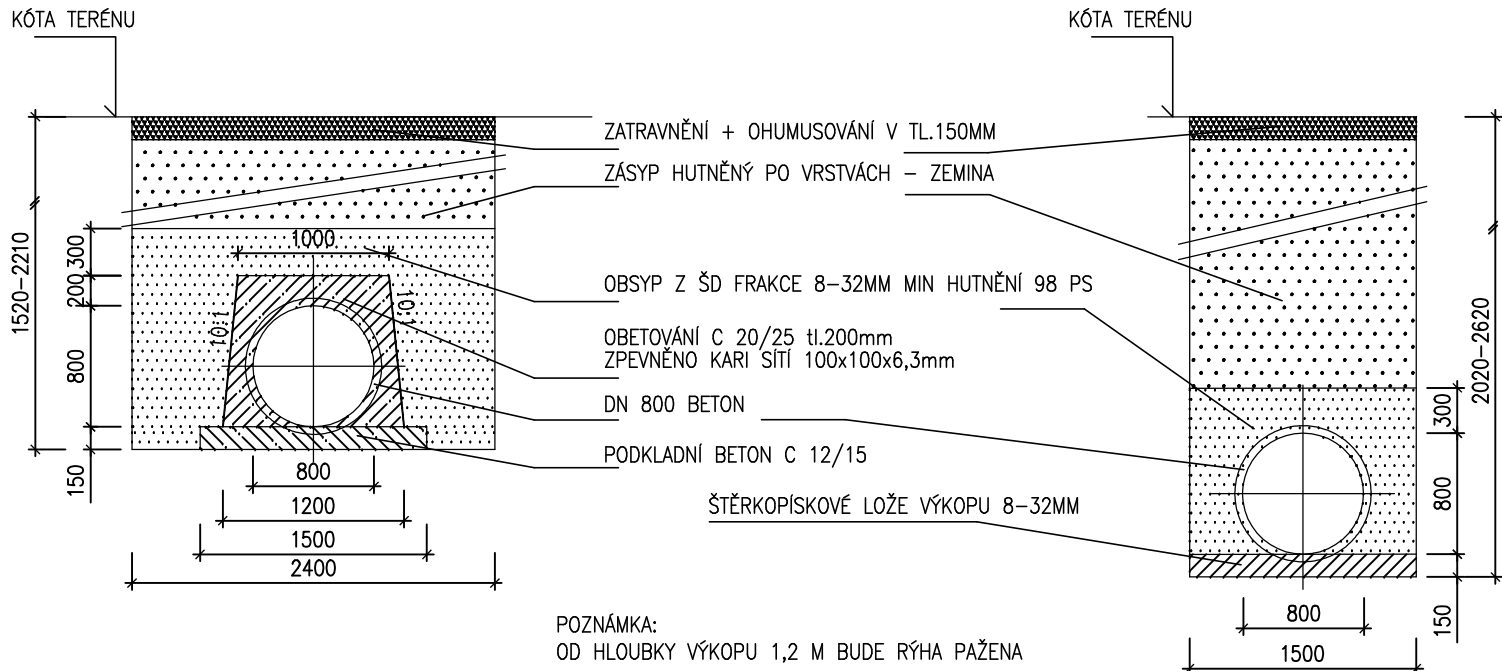



Nám. 28. října 1899/11
Černá Pole, 602 00 Brno
e-mail: ivan.poul@igeo.cz
web: www.igeo.cz
mobil.: 608 022 443

NÁZEV AKCE	DOLNÍ VĚSTONICE, SANACE SVAHŮ PRO ZPROVOZNĚNÍ SILNICE III/42117		
OBJEDNATEL	Jihomoravský kraj, Žerotínovo nám. 449/3, 601 82 Brno		
HLAVNÍ INŽENÝR PROJEKTU	RNDr. Mgr. Ivan Poul Ph.D.	FORMÁT	4A4
ZODPOVĚDNÝ PROJEKTANT	Ing. Martin Růžička	MĚŘÍTKO	1:250/100
VYPRACOVAL	Ing. Martin Růžička	DATUM	04/2018
KRESLIL	Ing. Martin Růžička	STUPEŇ	PDPS
KRAJ JIHOMORAVSKÝ	KATASTR: DOLNÍ VĚSTONICE	ZAK.ČÍSLO	021-2018
SO 134 - Odvodnění od propustku č.1 Podélný profil a vzorový příčný řez		ČÍSLO VÝKRESU	D8.3