
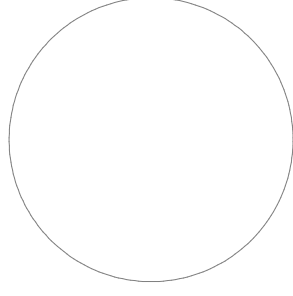
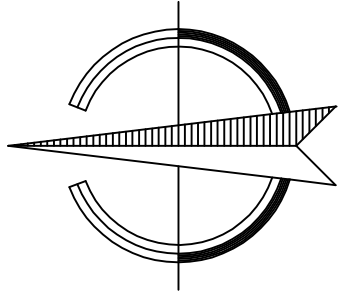


SO 301 - Odvodnění opěrné zdi

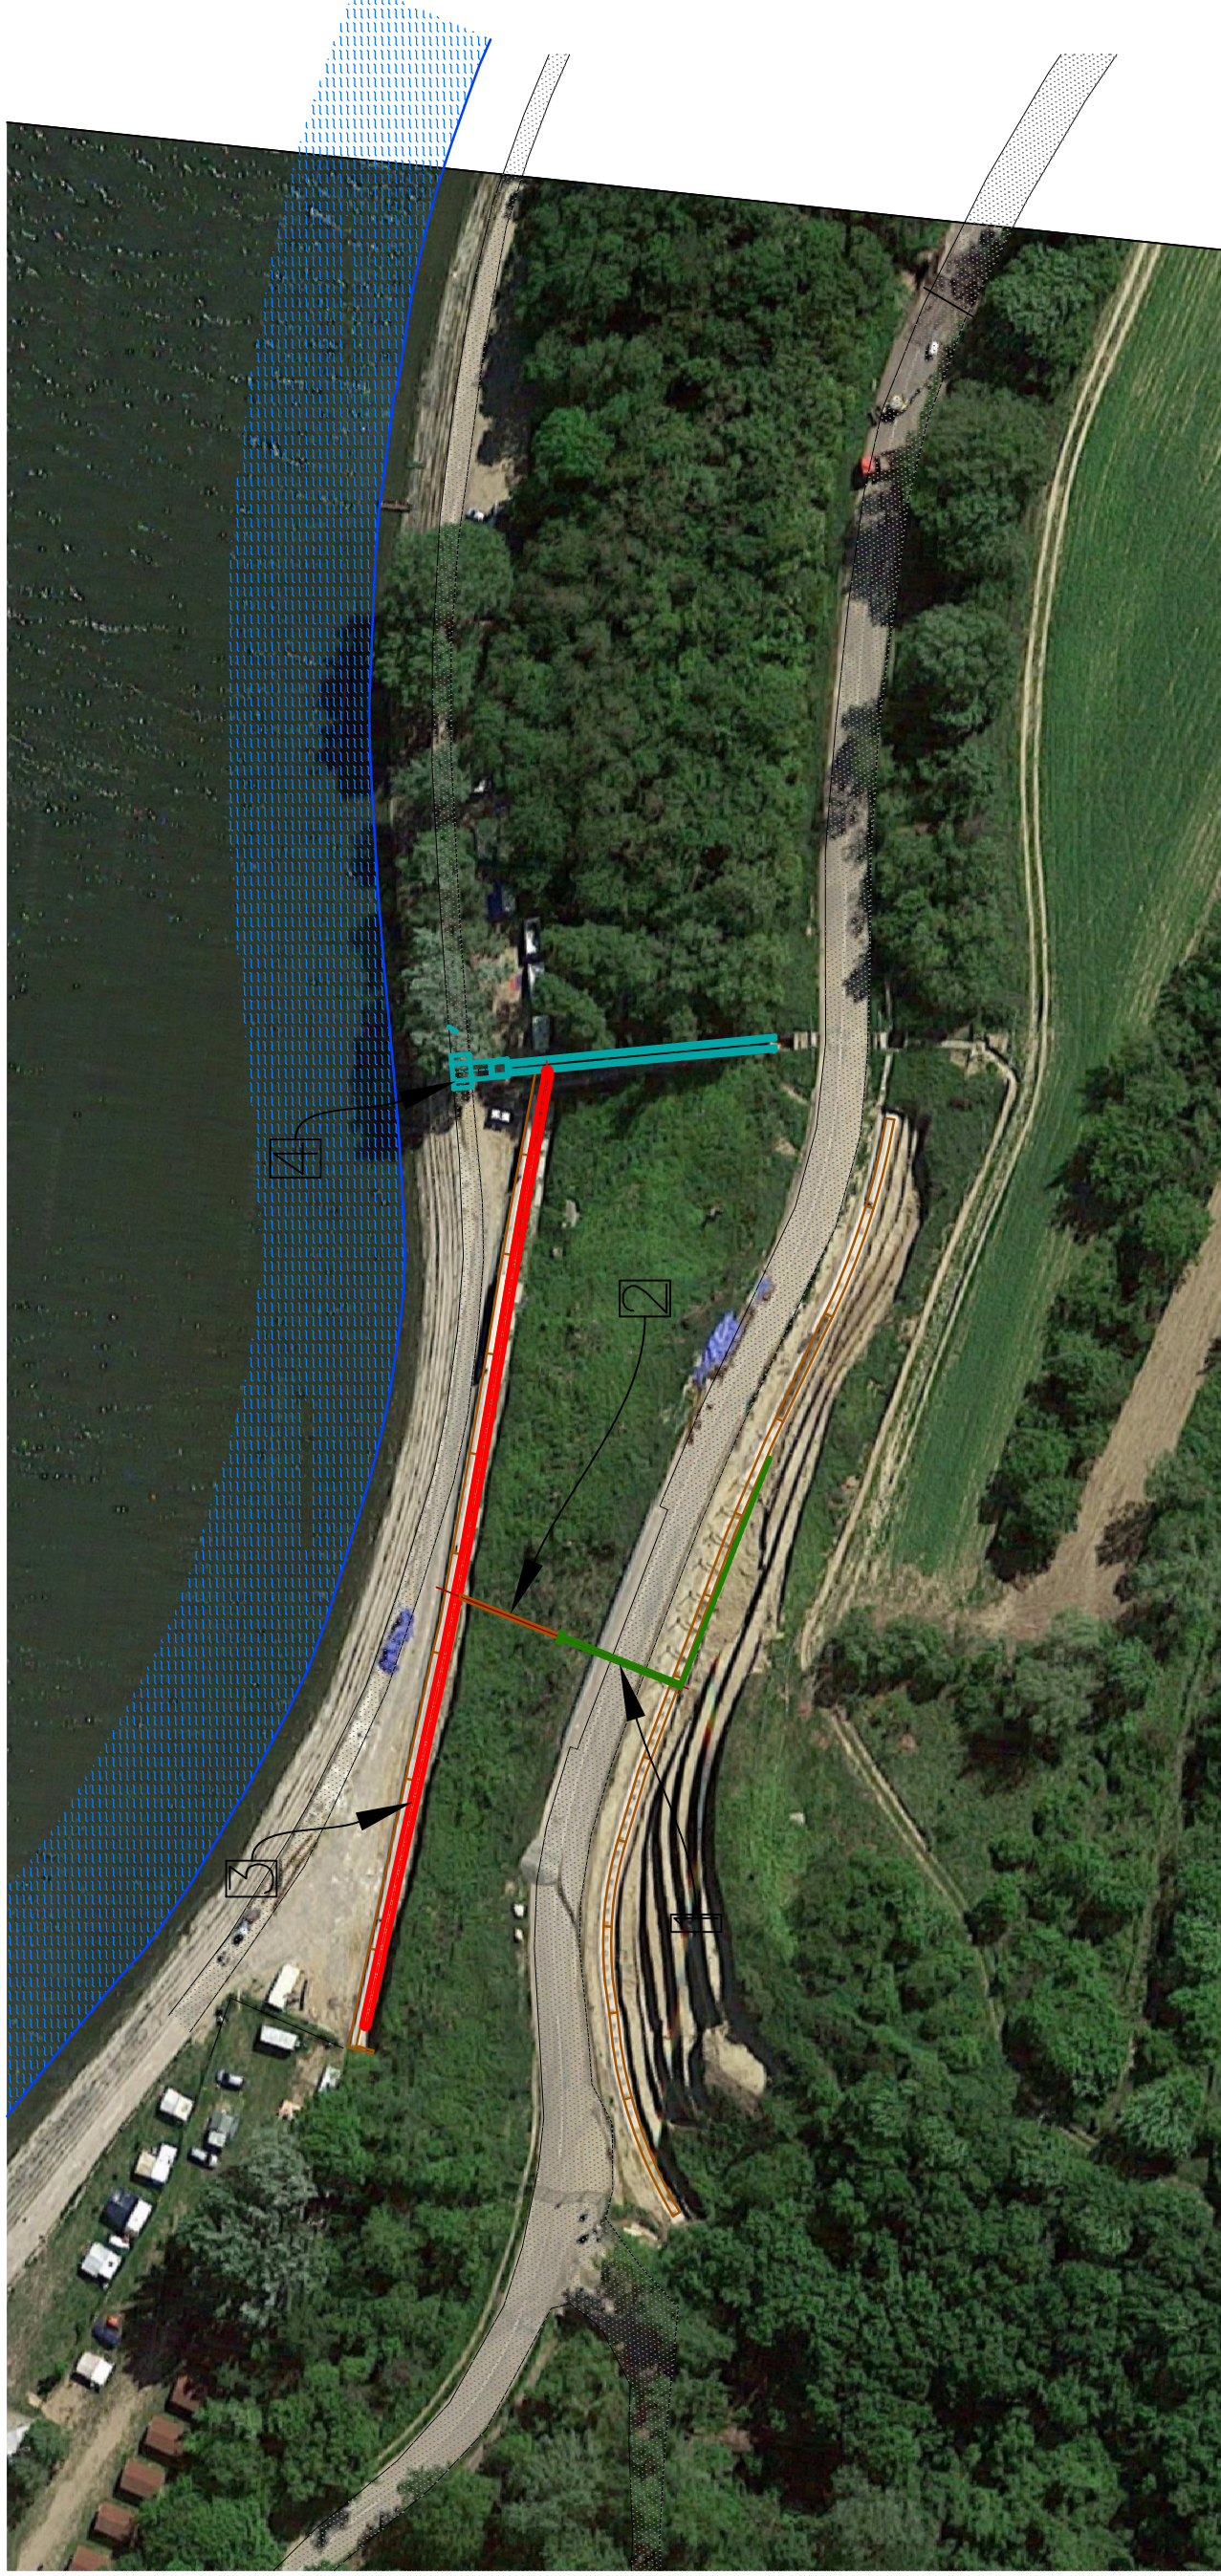

LEGENDA

NOVÉ OBJEKTY

- ① odvodnění PP DN 600 - 18,6 m
- ② betonový skluz - 19,0 m
- ③ odvodňovací žlab (SO 201.3)
- ④ kameno-betonový skluz (SO 135)



Nám. 28. října 1899/11
Černá Pole, 602 00 Brno
e-mail: ivan.poul@igeo.cz
web: www.igeo.cz
mobil.: 608 022 443

NÁZEV AKCE	DOLNÍ VĚSTONICE, SANACE SVAHŮ PRO ZPROVOZNĚNÍ SILNICE III/42117				
OBJEDNATEL	Jihomoravský kraj, Žerotínovo nám. 449/3, 601 82 Brno				
HLAVNÍ INŽENÝR PROJEKTU	RNDr. Mgr. Ivan Poul Ph.D.	FORMÁT	2A4		
ZODPOVĚDNÝ PROJEKTANT	RNDr. Mgr. Ivan Poul, Ph.D.	MĚŘÍTKO	1:1 000		
VYPRACOVAL	Ing. Martin Růžička	DATUM	05/2018		
KRESLIL	Ing. Martin Růžička	STUPEŇ	DSP/PDPS		
KRAJ JIHMORAVSKÝ	KATASTR: DOLNÍ VĚSTONICE	ZAK. ČÍSLO	021-2018		
SO 301 - Odvodnění svahu nad silnicí III/42117 Přehledná situace s ortosnímkiem		ČÍSLO VÝKRESU	D10.2		