



KATASTRY	Dolní Věstonice					
PARCELNÍ ČÍSLA						
DRUH POVRCHU	silniční příkop					
VZDÁLENOSTI ŠACHET	5.98	15.94	14.83	23.46	14.31	31.06

propustek Na Vinici

LEGENDA TYPŮ ČAR

PŮVODNÍ TERÉN	_____
PRAVÝ BŘEH	_____
LEVÝ BŘEH	- - - - -
NIVELETA ŽLABU	=====

Podélný profil PF 11  
Měřítko 1:250/100

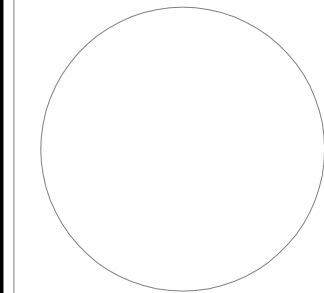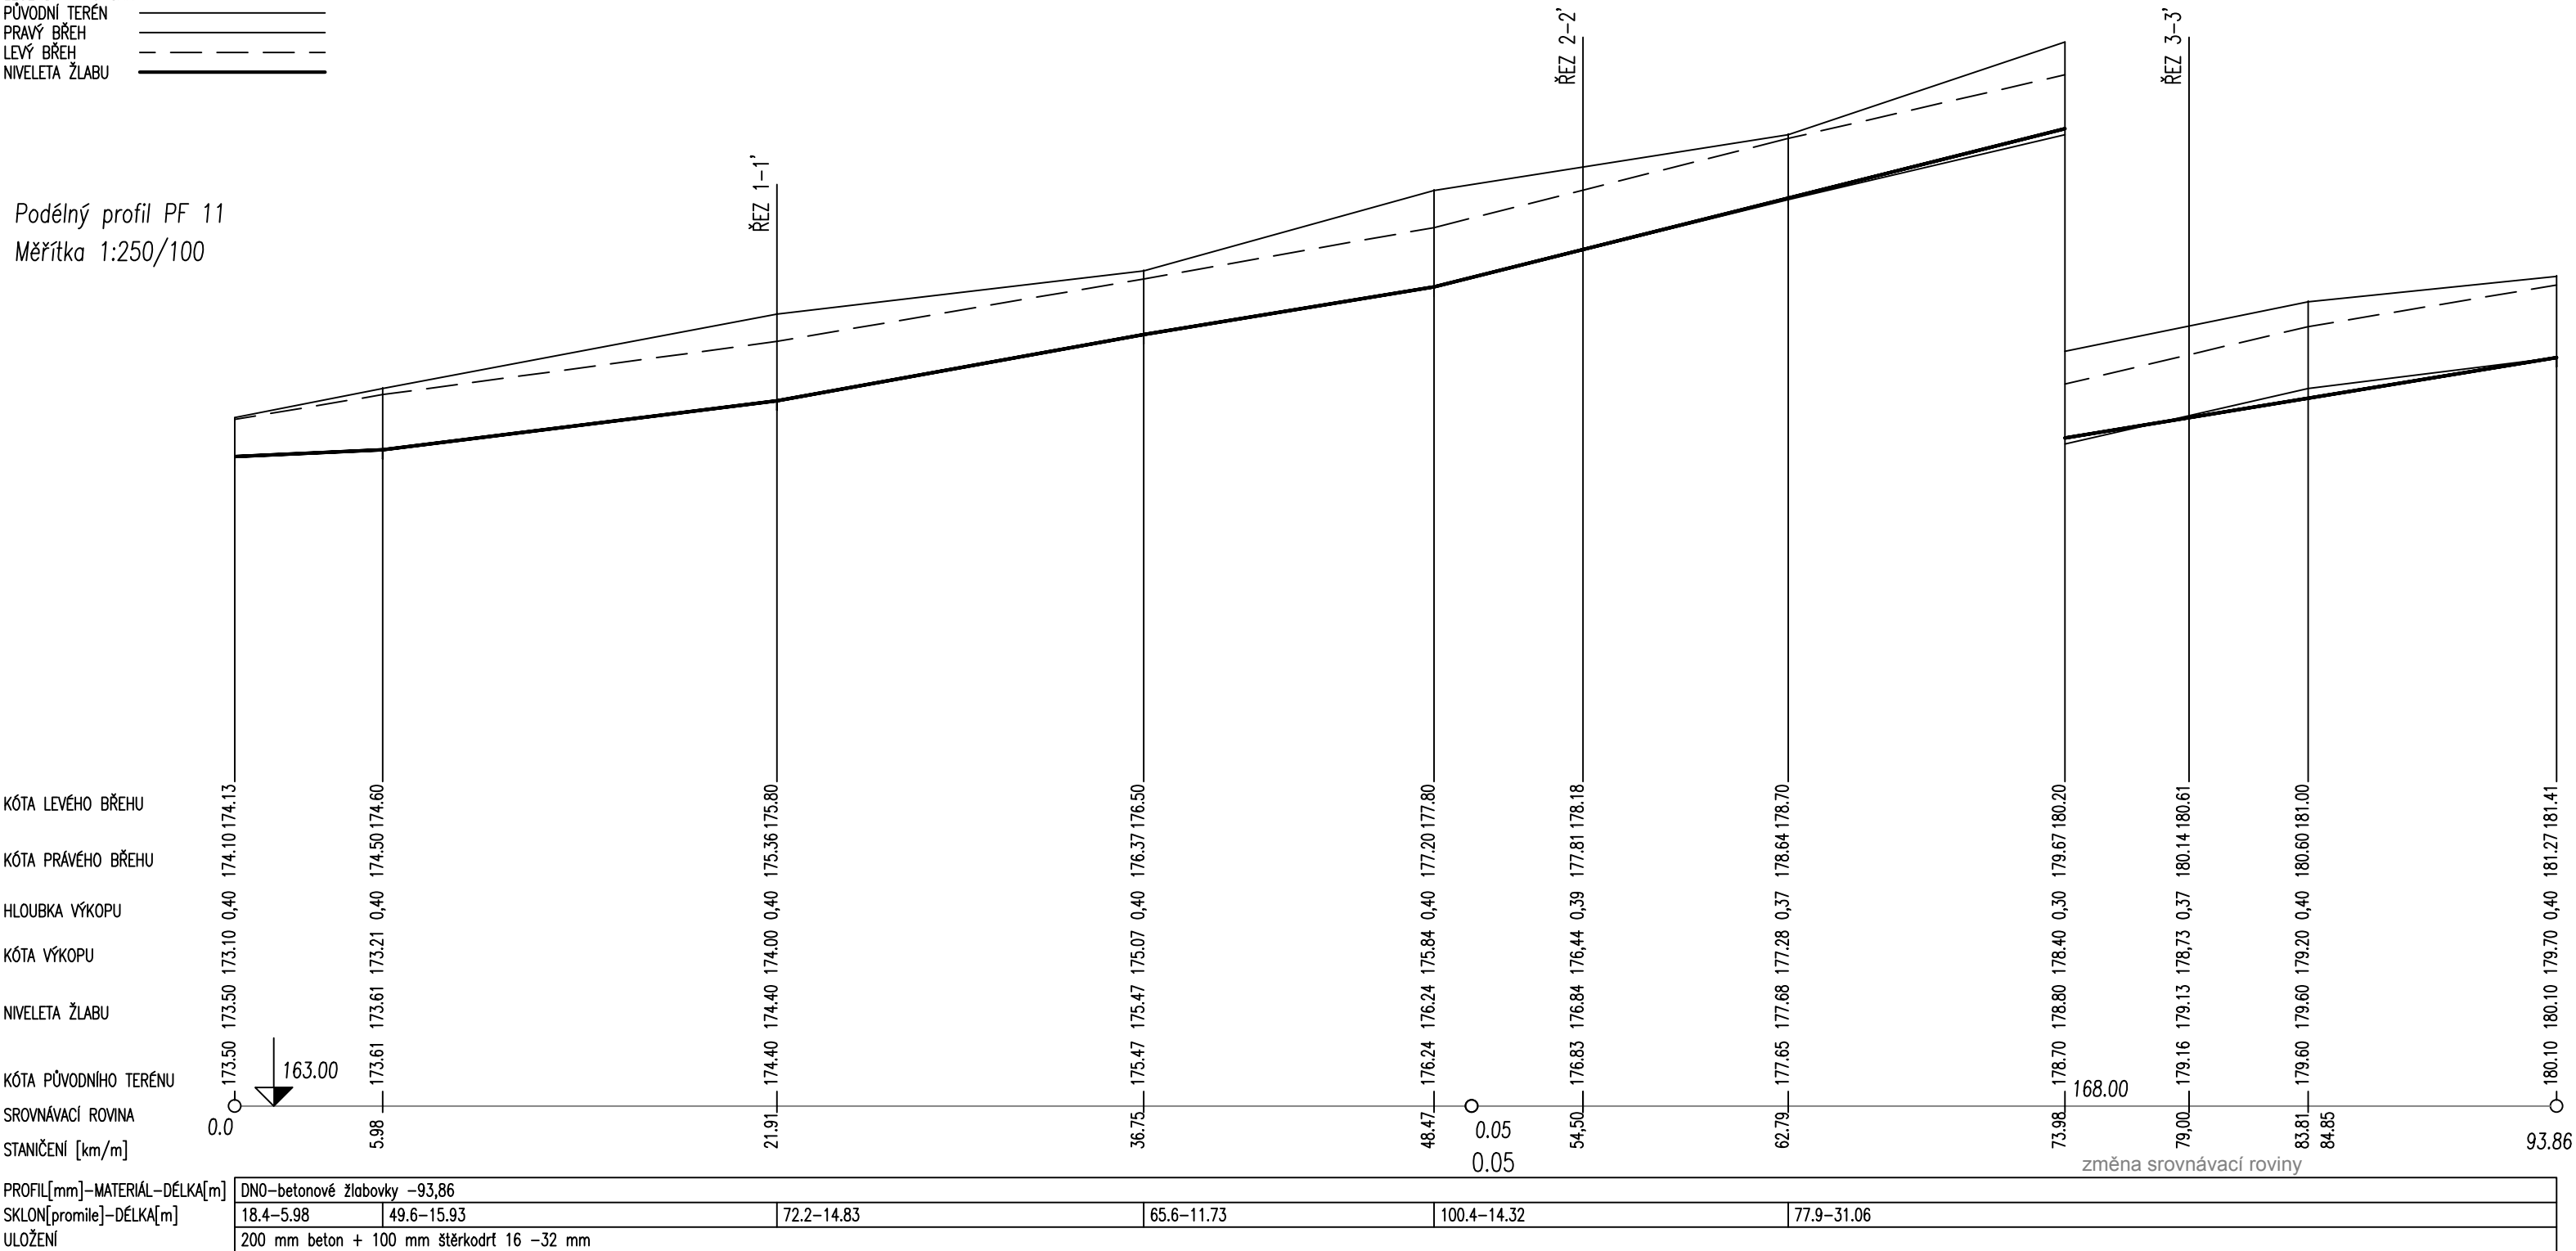

Nám. 28. října 1899/11  
Černá Pole, 602 00 Brno  
e-mail: [ivan.poul@igeo.cz](mailto:ivan.poul@igeo.cz)  
web: [www.igeo.cz](http://www.igeo.cz)  
mobil.: 608 022 443

NÁZEV AKCE	DOLNÍ VĚSTONICE, SANACE SVAHŮ PRO ZPROVOZNĚNÍ SILNICE III/42117			
OBJEDNATEL	Jihomoravský kraj, Žerotínovo nám. 449/3, 601 82 Brno			
HLAVNÍ INŽENÝR PROJEKTU	RNDr. Mgr. Ivan Poul Ph.D.		FORMÁT	3A4
ZODPOVĚDNÝ PROJEKTANT	Ing. Martin Růžička		MĚŘÍTKO	1:250/100
VYPRACOVAL	Ing. Martin Růžička		DATUM	04/2018
KRESLIL	Ing. Martin Růžička		STUPEŇ	PDPS
KRAJ JIHMORAVSKÝ	KATASTR: DOLNÍ VĚSTONICE		ZAK.ČÍSLO	021-2018

### SO 133 - Silniční odvodnění mezi propustkem č.1 a č.3

### Podélný profil PF 11, příčný řez

ČÍSLO VÝKRESU

## D7.7