



POHLED OD JIHU

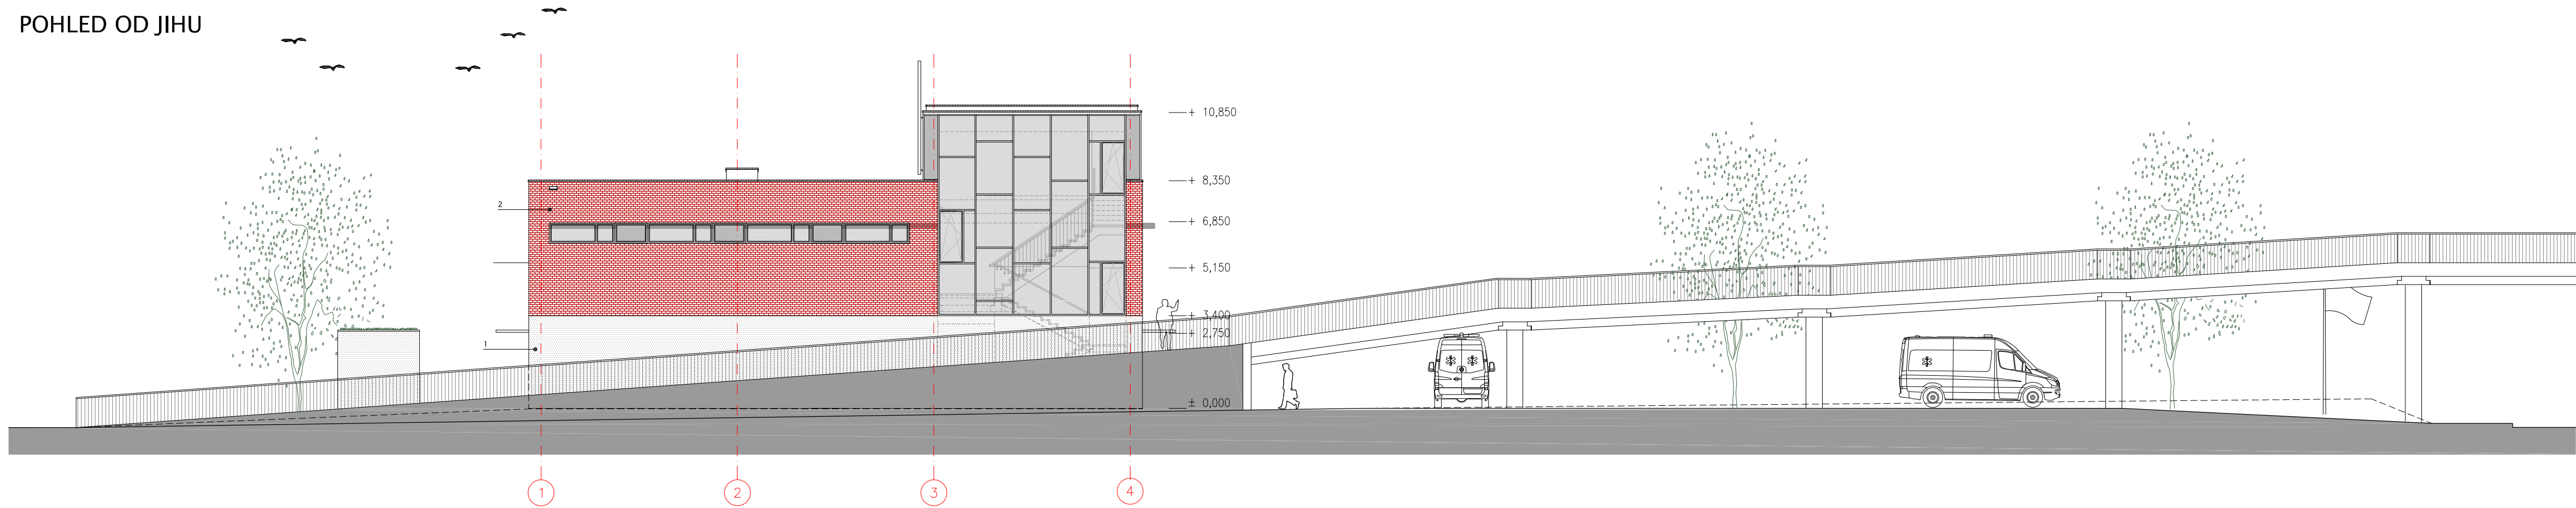

POHLED OD SEVERU

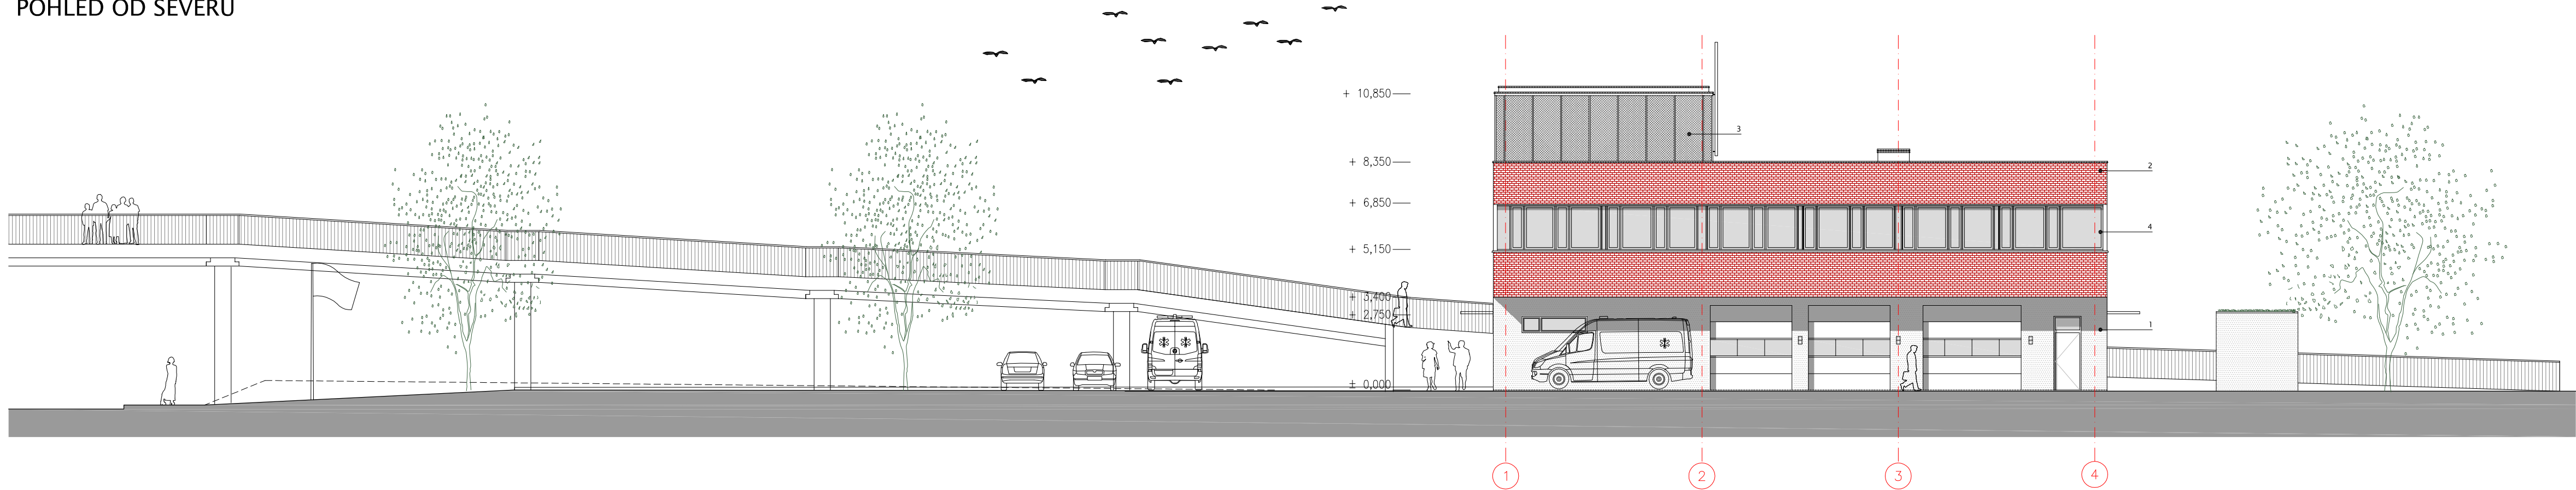

STAVBA VÝJEZDOVÉ ZÁKLADNY V MIKULOVĚ
Stavebník: ZZS Imk, p.o., Kamenice 798/Id. 625 00 Brno, IČ: 00346292
AUTOR: ING.ARCH. VLADISLAV VRÁNA, ING.ARCH. STĚPÁN VRÁNA
ATELIER 2002, Zachova 6, 602 00 Brno, IČ: 26897270
VYPRACOVAL: ING. ARCH. STĚPÁN VRÁNA

POHLED OD SEVERU, POHLED OD JIHU

B.0.6

1 : 150