

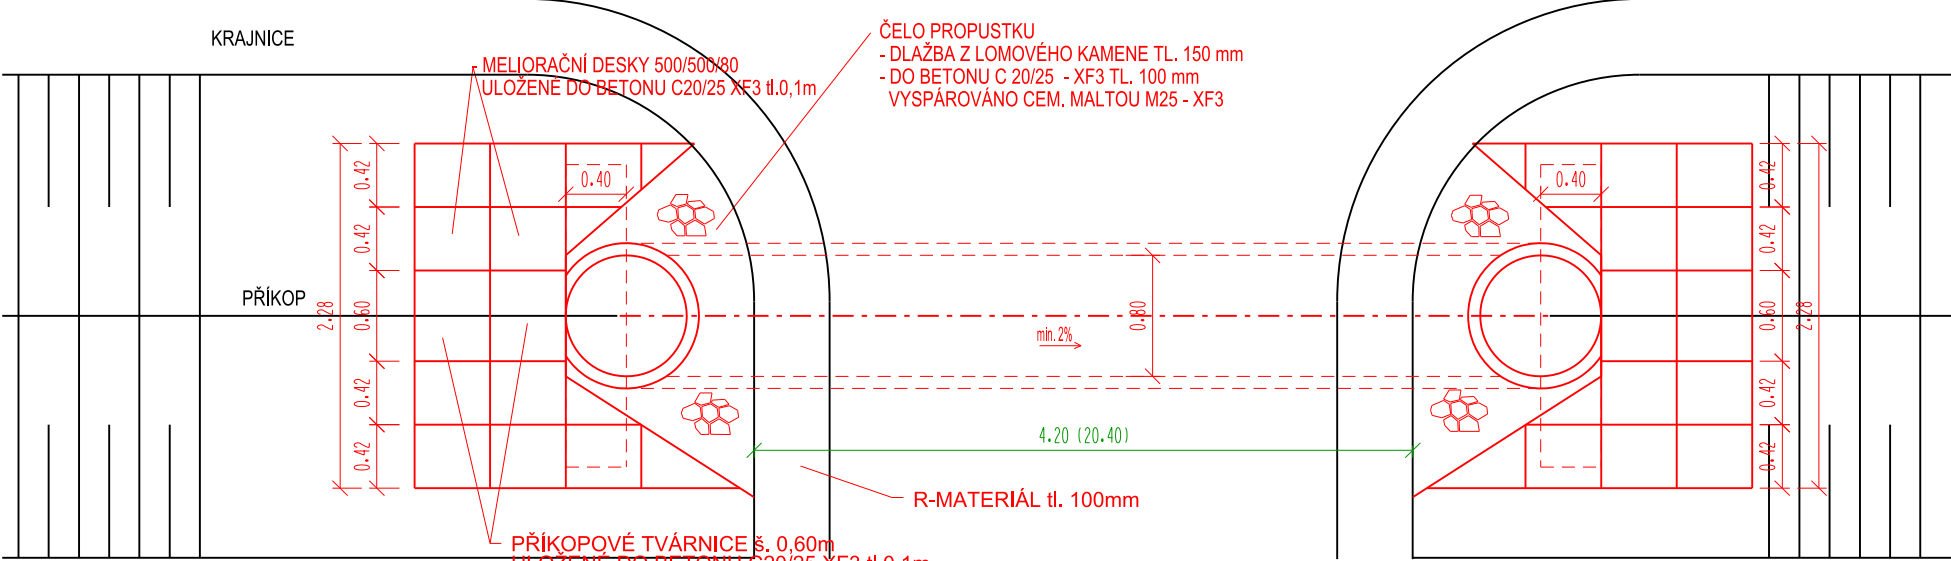


DETAIL ZATRUBNĚNÍ SJEZDU
M 1:50

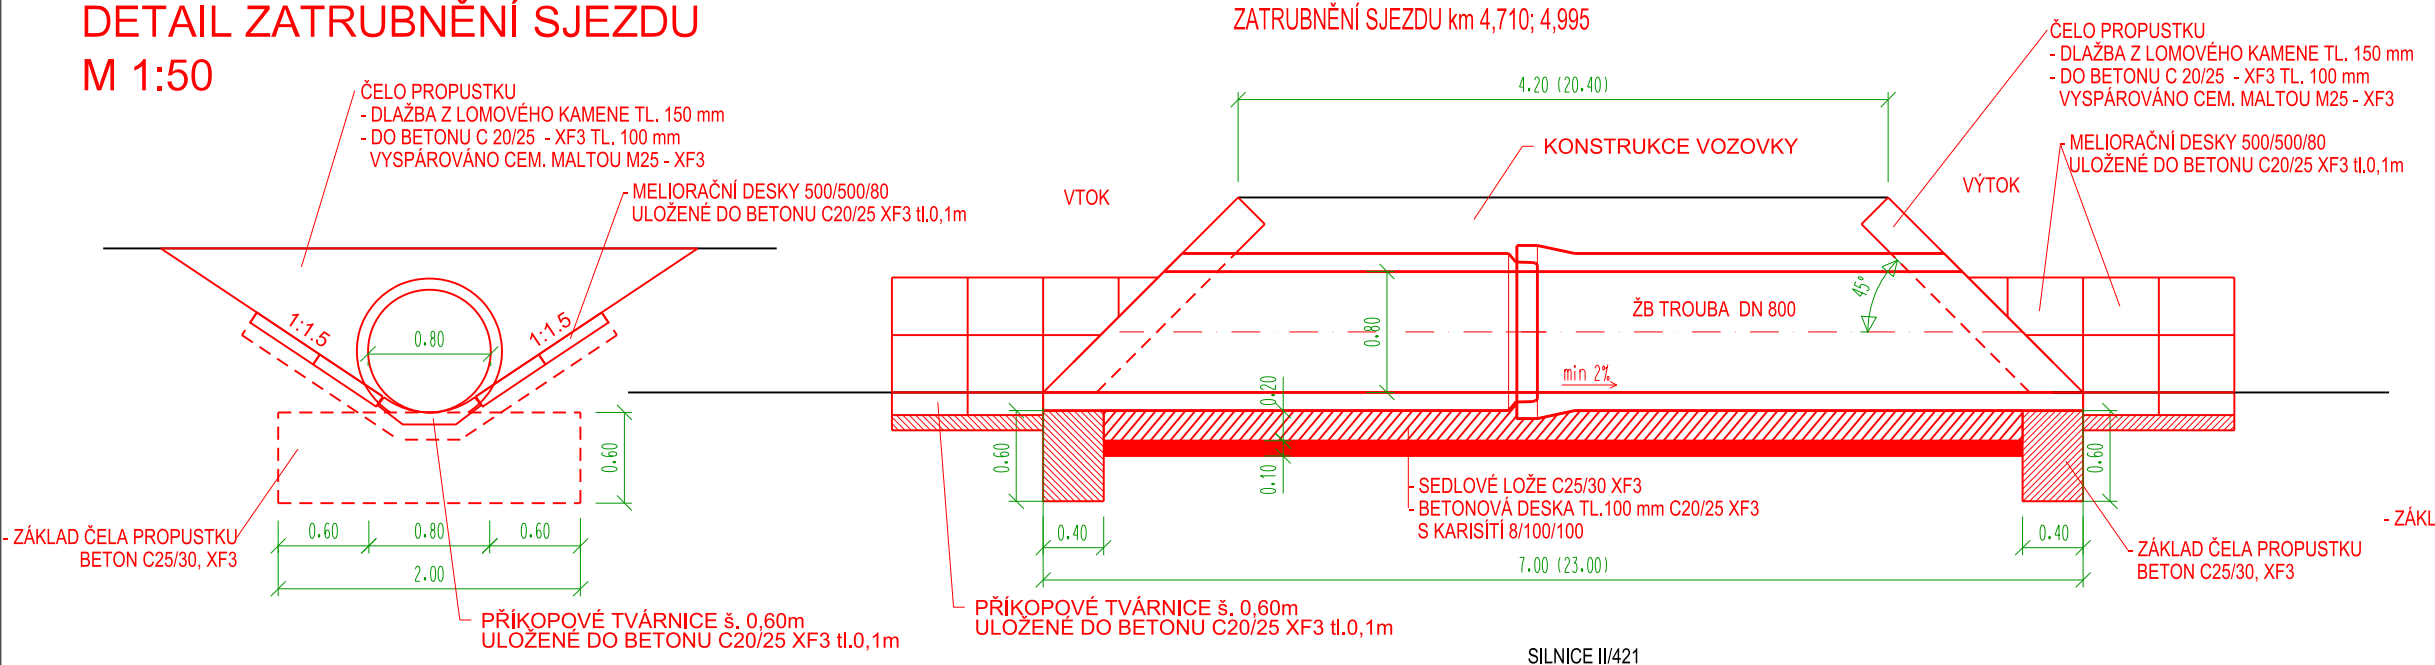


ZATRUBNĚNÍ SJEZDU S ASFALTOVÝMI VRSTVAMI (km 4,710)

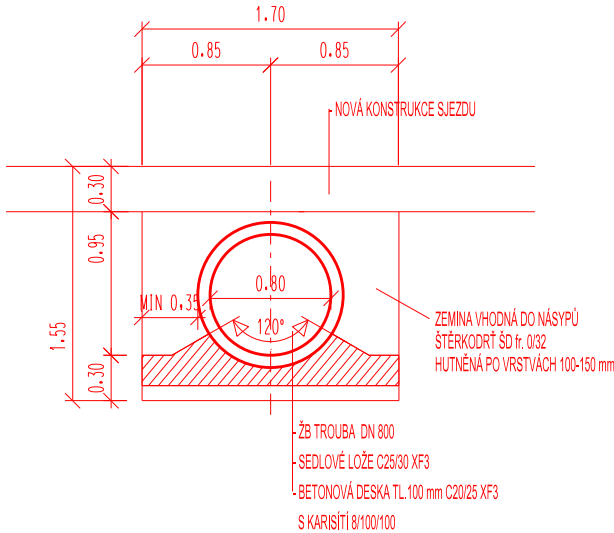

NOVÁ KONSTRUKCE SJEZDU S ASFALTOVÝMI VRSTVAMI

- ASFALTOVÝ BETON ACO 11+	40 mm	ČSN EN 13108-1
- SPOJOVACÍ ASF. POSTŘÍK	0.3 kg/m ²	ČSN 736129
- ASFALTOVÝ BETON ACP 16+	70 mm	ČSN EN 13108-1
- INFILTRAČNÍ POSTŘÍK	0.4 kg/m ²	ČSN 736129
- ŠTĚRKODRŤ ŠD FR. 0/32	250 mm	ČSN 736126-1
CELKEM	360 mm	


ZATRUBNĚNÍ SJEZDU Z FRÉZOVANÉHO R-MATERIÁLU (km 4,574)

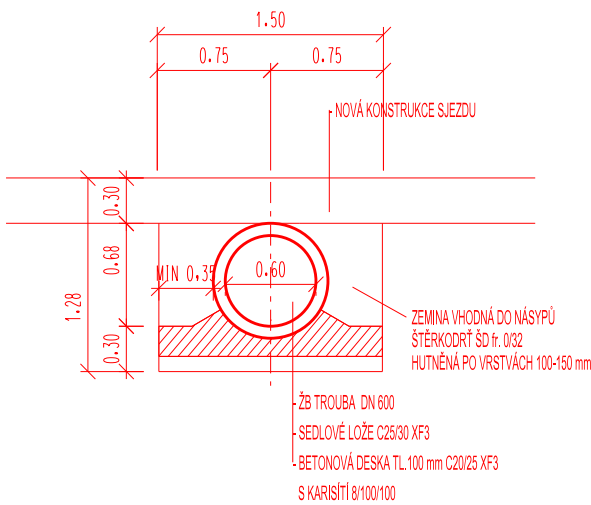

KONSTRUKCE SJEZDU Z FRÉZOVANÉHO R-MATERIÁLU

- ODKOP STÁVAJÍCÍCH VRSTEV DO hl. 300 mm	
- HUTNĚNÁ VRSTVA FRÉZOVANÉHO R-MATERIÁLU	300 mm
CELKEM	300 mm



ZATRUBNĚNÍ SJEZDU Z FRÉZOVANÉHO R-MATERIÁLU (km 4,995)

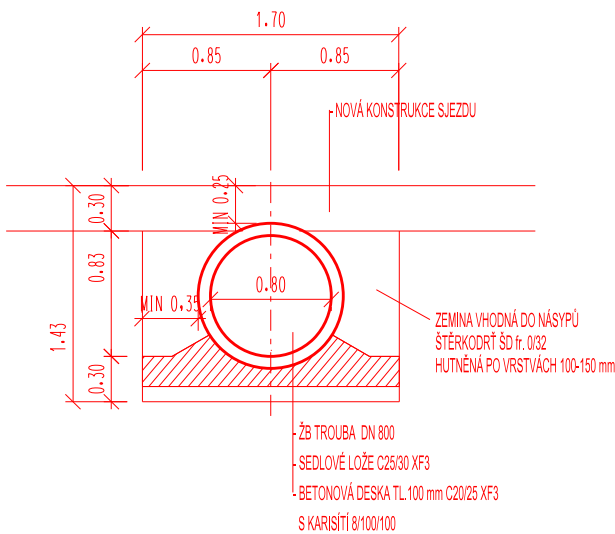

KONSTRUKCE SJEZDU Z FRÉZOVANÉHO R-MATERIÁLU

- ODKOP STÁVAJÍCÍCH VRSTEV DO hl. 300 mm	
- HUTNĚNÁ VRSTVA FRÉZOVANÉHO R-MATERIÁLU	300 mm
CELKEM	300 mm

ZATRUBNĚNÍ SJEZDU km 4,574

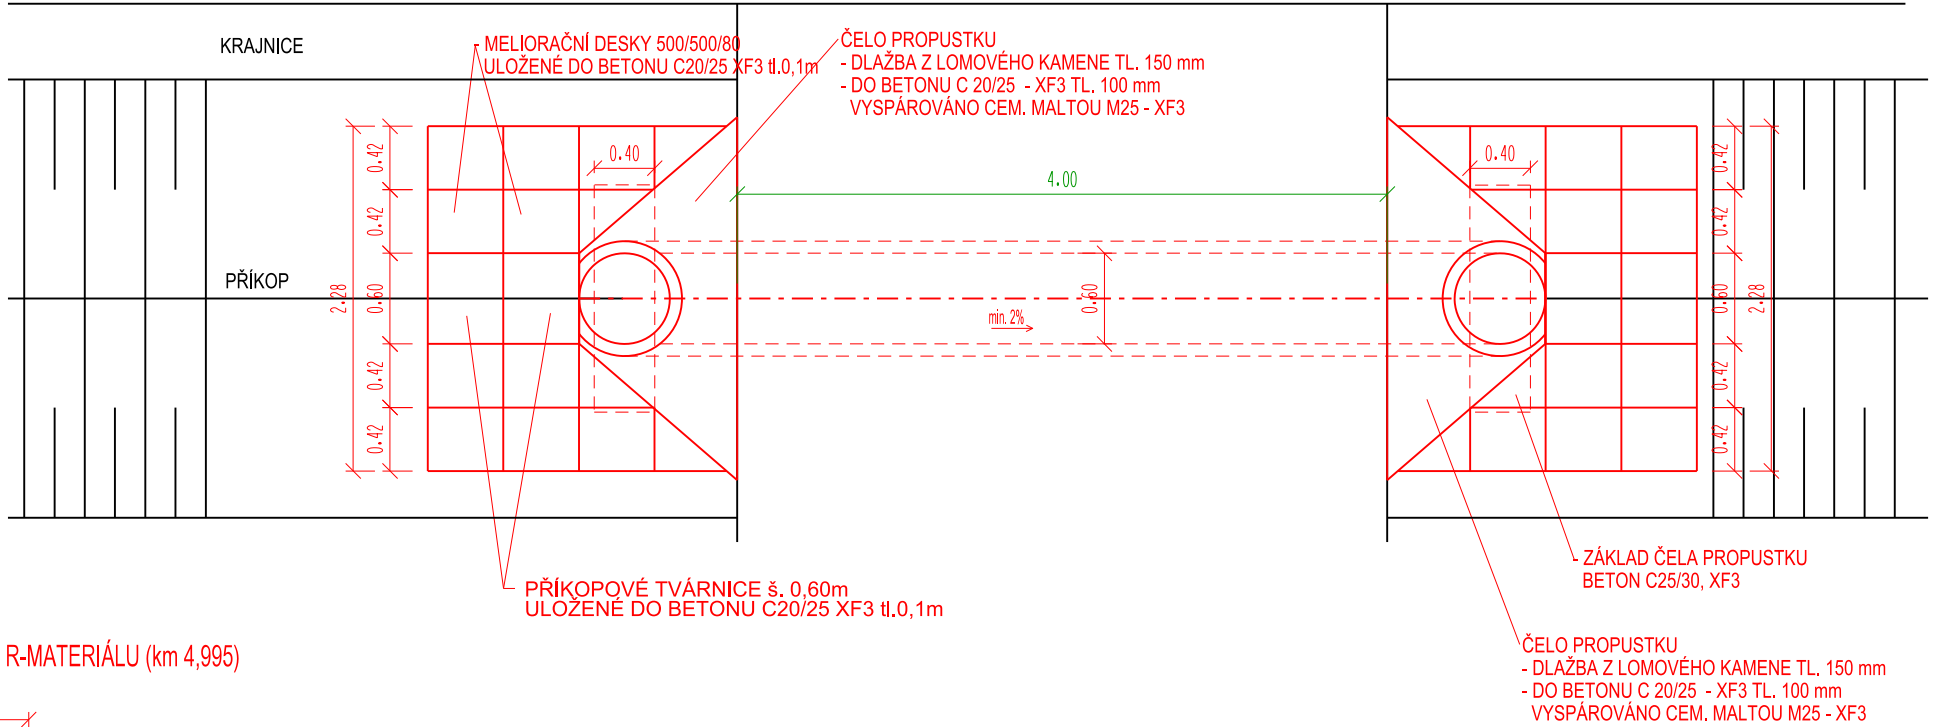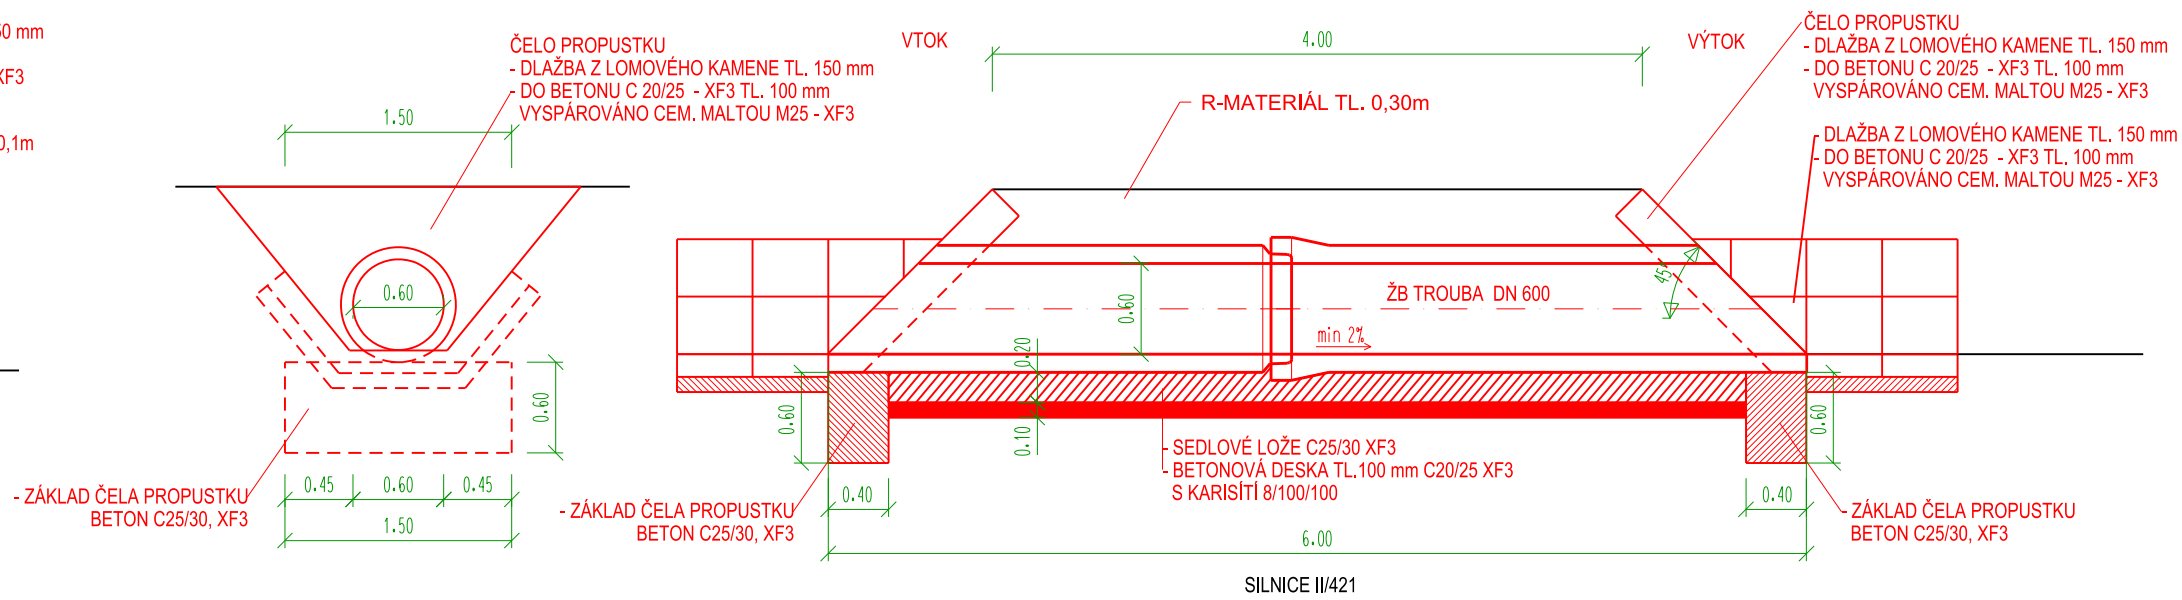

Souřadnicový systém: JTSK

Výškový systém: Bpv

Zodp. projektant:	Vedoucí projektant:	Vypracoval:	ViaDesigne, s.r.o. Na Zahradách 16, 690 02 Břeclav Tel. 519 326 370, 519 331 400 e-mail: viadesigne@viadesigne.eu	
Ing. Břek Zvědílek	Ing. Břek Zvědílek	Ing. Michaela Poláčková		
OÚ: Zaječí	KrÚ: Jihomoravský	Formát:	2 x A4	
Oblednatel: Správa a údržba silnic Jihomoravského kraje, p.o.k.		Datum:	1.2018	
Akce: II/421 Zaječí SO 151.3 - Stavební úpravy MK a sjezdů		Číslo zakázky:	VD14716	
		Měřítko:	1 : 50	
		Stupeň dokumentace: PDPS	Výtisk číslo:	
Příloha:		Příloha číslo:		
DETAIL - ZATRUBNĚNÍ SJEZDU		3		