



PŘEHLEDNÉ VÝKRESY MOSTU

PODÉLNÝ ŘEZ 1:100

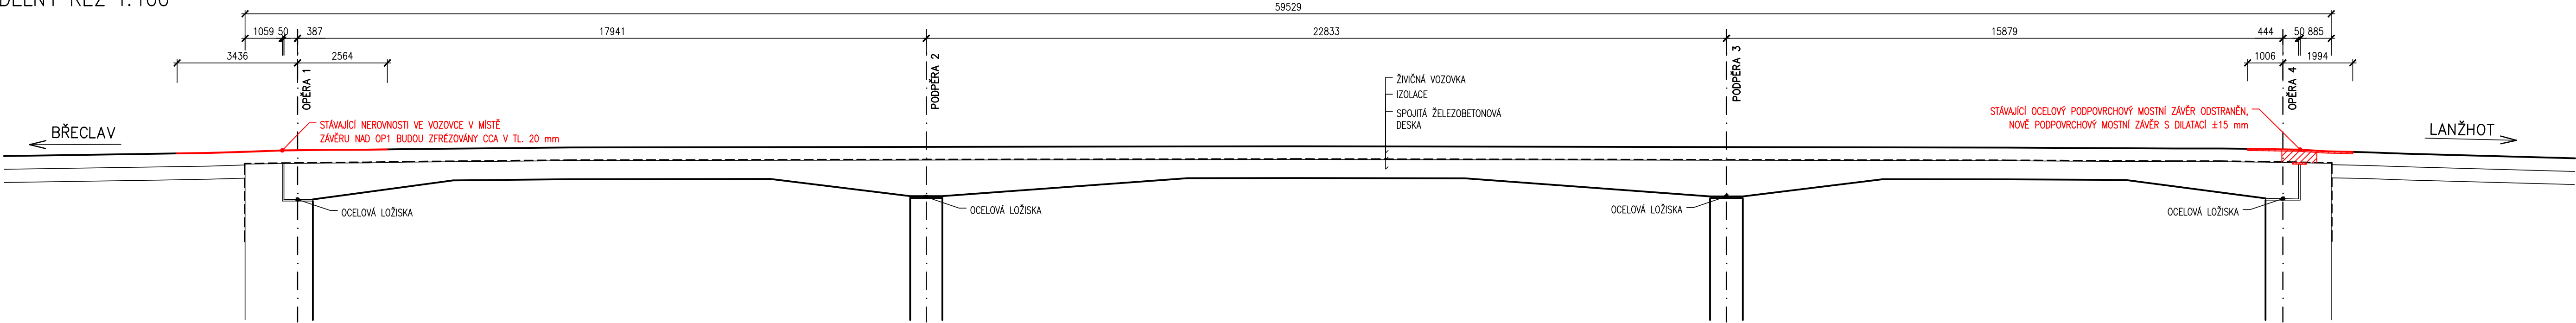

PŘÍČNÝ ŘEZ V POLI II 1:50

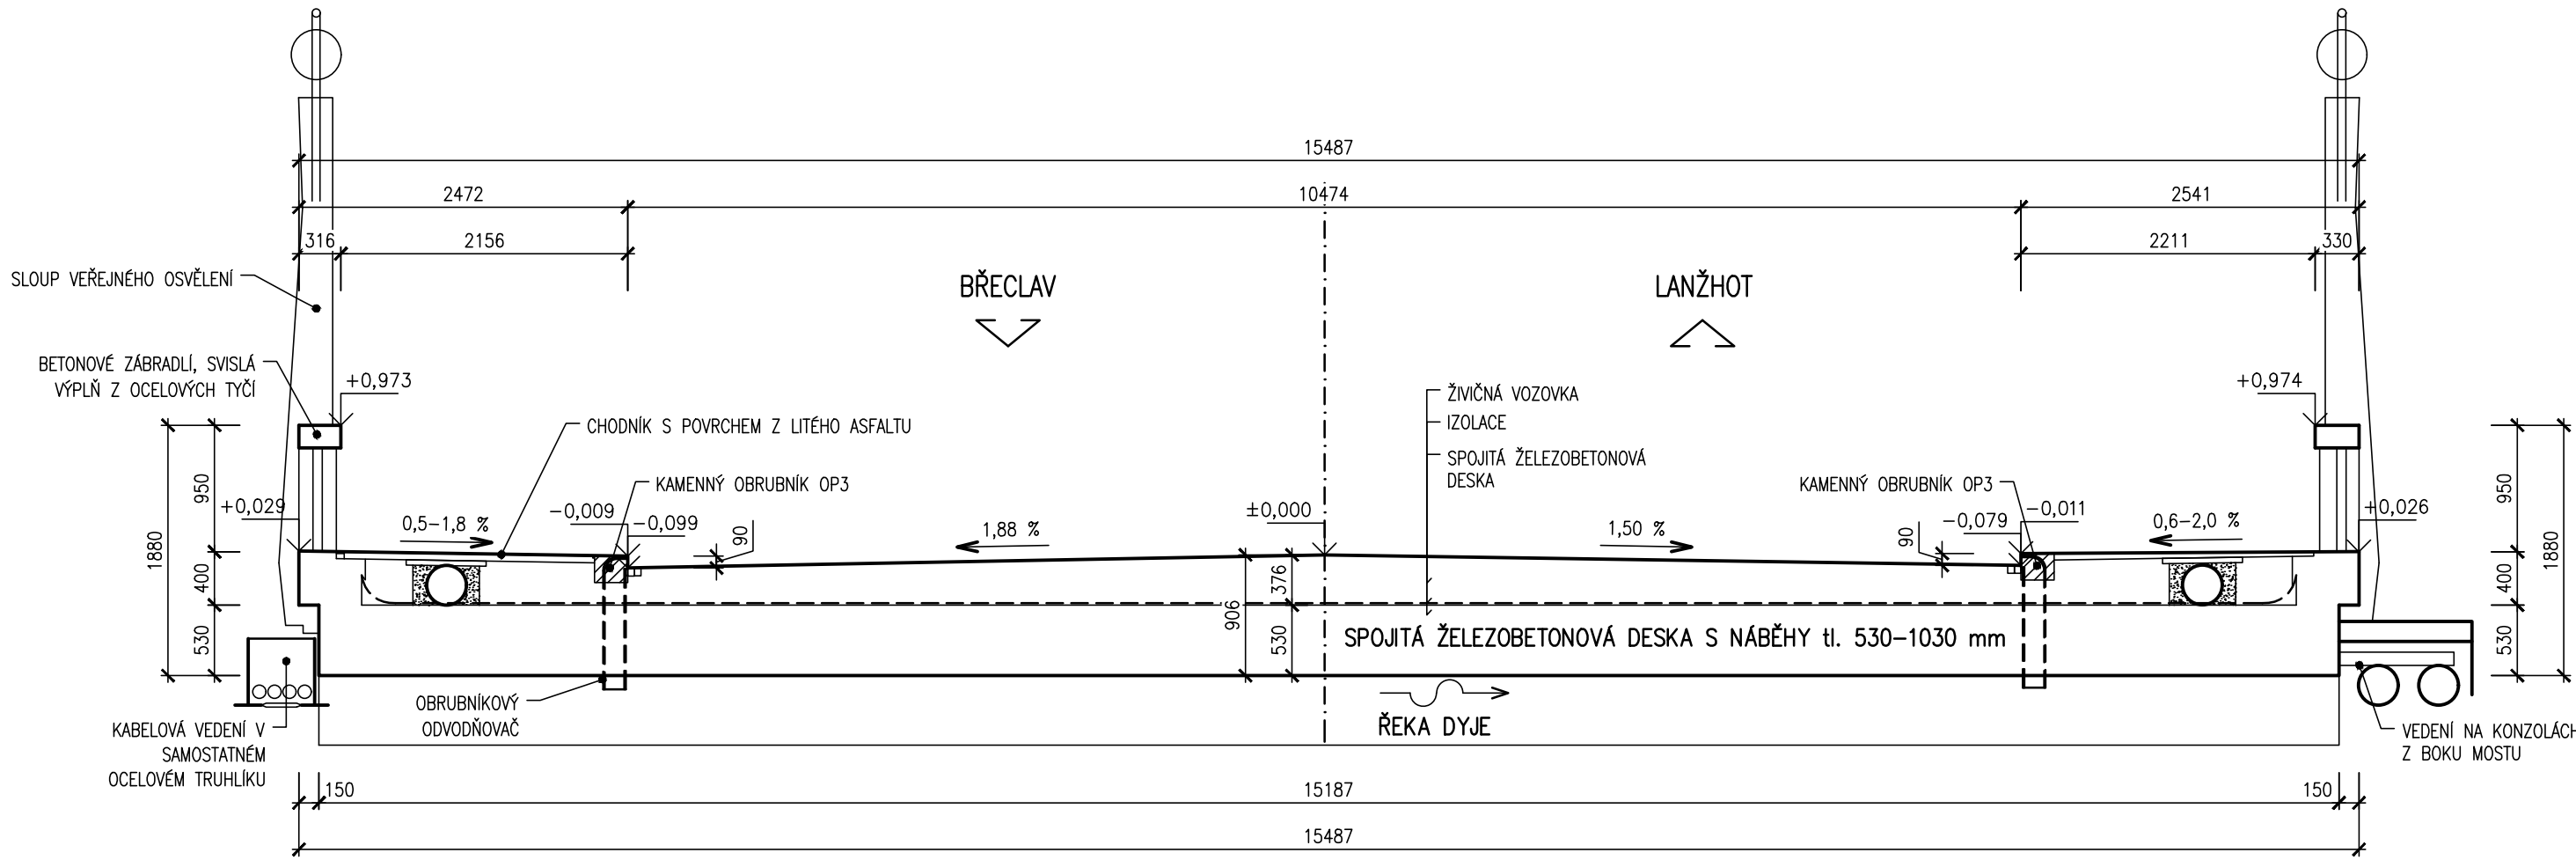

Souřadnicový systém: S - JTSK  
Výškový systém: Bpv

Hlavní projektant:	Ing. Jaromír RUŠAR		 Majdalenky 19, 638 00 Brno Tel., fax: 545 222 037 E-mail: info@rusar.cz	
Zodpovědný projektant:	Ing. Jaromír RUŠAR			
Vypracoval:	Miloslav ŠVESTKA			
Kontroloval:	Ing. Jaromír RUŠAR			
Kraj:	Jihomoravský		Datum:	8 / 2017
Zadavatel:	Správa a údržba silnic Jihomoravského kraje		Formát:	4 x A4
Název akce:	Most Julia Fučíka ev.č. 425-019 - dilatační závěry		Měřítko:	1:100, 50
			Účel:	TP+RDS
			Čís.zakáz.:	112 - 2017
Název objektu:			Archivní čís.:	23 - 2017
Název výkresu:	TVAR MOSTU		Čís.soupravy:	Čís. výkresu: 04