

Mostní list mostu pozemní komunikace			
Ev.č. mostu:	431-003		
Název mostu:	Most přes Rostěnický potok za Bohdalicemi		
Místní název:			
Předmět přemostění:	Vodoteč (stálý průtok)		
Převáděná komunikace:	2. třída / 431		
Název převáděné komunikace:			
Staničení liniové:	10.137 km	Staničení na úseku: 0.732 km	
Rok postavení:	1878		
Rok poslední rekonstrukce:			
Kraj:	Jihomoravský		
Okres:	Vyškov		
Obec (MČ):	Kozlany		
Katastrální území:			
Správce mostu:	kraj Jihomoravský, SÚS Jihomoravského kraje, oblast Střed, cestmistrovství Slavkov		
Zpracovatel mostního listu:			
Zatížitelnost v době uvedení do provozu, způsob a rok stanovení			
Způsob stanovení: $V_n = -$ $V_r = -$ $V_e = -$ $V_{aj}(V_a) = -$ Rok:			
Zatížitelnost současná, způsob a rok stanovení			
Způsob stanovení: N (Způsob stanovení zatížitelnosti neznámý) $V_n = 21.0 \text{ t}$ $V_r = 41 \text{ t}$ $V_e = 196 \text{ t}$ $V_{aj}(V_a) = 15.0 \text{ t}$ Rok: 2016			
Základní údaje			
Celkový počet polí: 1		Délka přemostění: 2.95 m	Délka NK: 4.80 m
Šikmost: Pravá 76.67 g		Volná šířka: 11.40 m	Celková šířka mostu: 12.00 m
Plocha mostu: 57.60 m ²			
Souřadnice mostu		S-JTSK X: -568018 Y: -1162997	WGS: 49.203439°N 17.022605°E
Popis spodní stavby: Opěry z kamene a betonu.			
Popis nosné konstrukce: Deska prostá, železobeton tl. 0.35 m, oboustranně osazeny 2 ks ŽMP- 4.80 m.			
Poznámka k nosné konstrukci:			
Ostatní údaje			
Výška mostu nad terénem: 2.45 m		Výška NK nad hladinou vody: 0.50 m	
Q ₁₀₀ : -		Normální hladina vody: 0.20 m	
Navrhovaná hladina NH: - m n.m.		Kontrolní navrhovaná hladina KNH: - m n.m.	
Mostní podpěry a křídla			
-	Počet: 2		
	Typ podpěr: Krajní opěra	Druh: Masivní opěra	Materiál: Kámen
	Délka: 11.80 až 11.80 m	Šířka: 1.00 až 1.00 m	Výška: 1.80 až 1.80 m
Nosná konstrukce			
-	Počet polí: 1		
	Šikmá světlost: 2.95 m	Kolmá světlost: 2.75 m	Konstrukční výška: 0.35 m
	Rozpětí: 3.50 m	Šířka NK min.: - m	Šířka NK max.: - m
	Převažující materiál: Železobeton	Další materiál: Železobeton PREFA	
	Druh statického působení: Deska prostá Prefabrikát: ŽMP-62		
Vozovka			
-	Povrch komunikace: Živice	Skladba vozovky:	
	Šířka mezi obrubami: 10.00 m		
Chodníky			
- (Levý chodník)	Povrch chodníku: Nezadaný	Šířka chodníku: 0.00 m	Plocha chodníku: 0.00 m ²
- (Pravý chodník)	Povrch chodníku: Nezadaný	Šířka chodníku: 0.00 m	Plocha chodníku: 0.00 m ²
Svodidla/zábradelní svodidla			
-	Druh svodidla:	Výrobce:	Délka: - m
	Zábradlí: ocelové Jakl		
Cizí zařízení na mostě			
-	Typ zařízení:	Správce:	
Správní údaje			

Archivace projektu: Nezadaná

Klasifikační stupeň stavu mostu

Nosná konstrukce: V - Špatný

Spodní stavba: IV - Uspokojivý

Použitelnost: II - Podmíněně použitelné

Datum provedení poslední HPM(1HPM,MPM): 8.10.2016


Reprodukční pořizovací hodnota: 0.00 Kč

Datum posledního stanovení: -


Dne:

Vypracoval - podpis:

Datum tisku: 10.5.2018 09:46 Vytisknul z BMS: Procházková Zuzana, Ing.

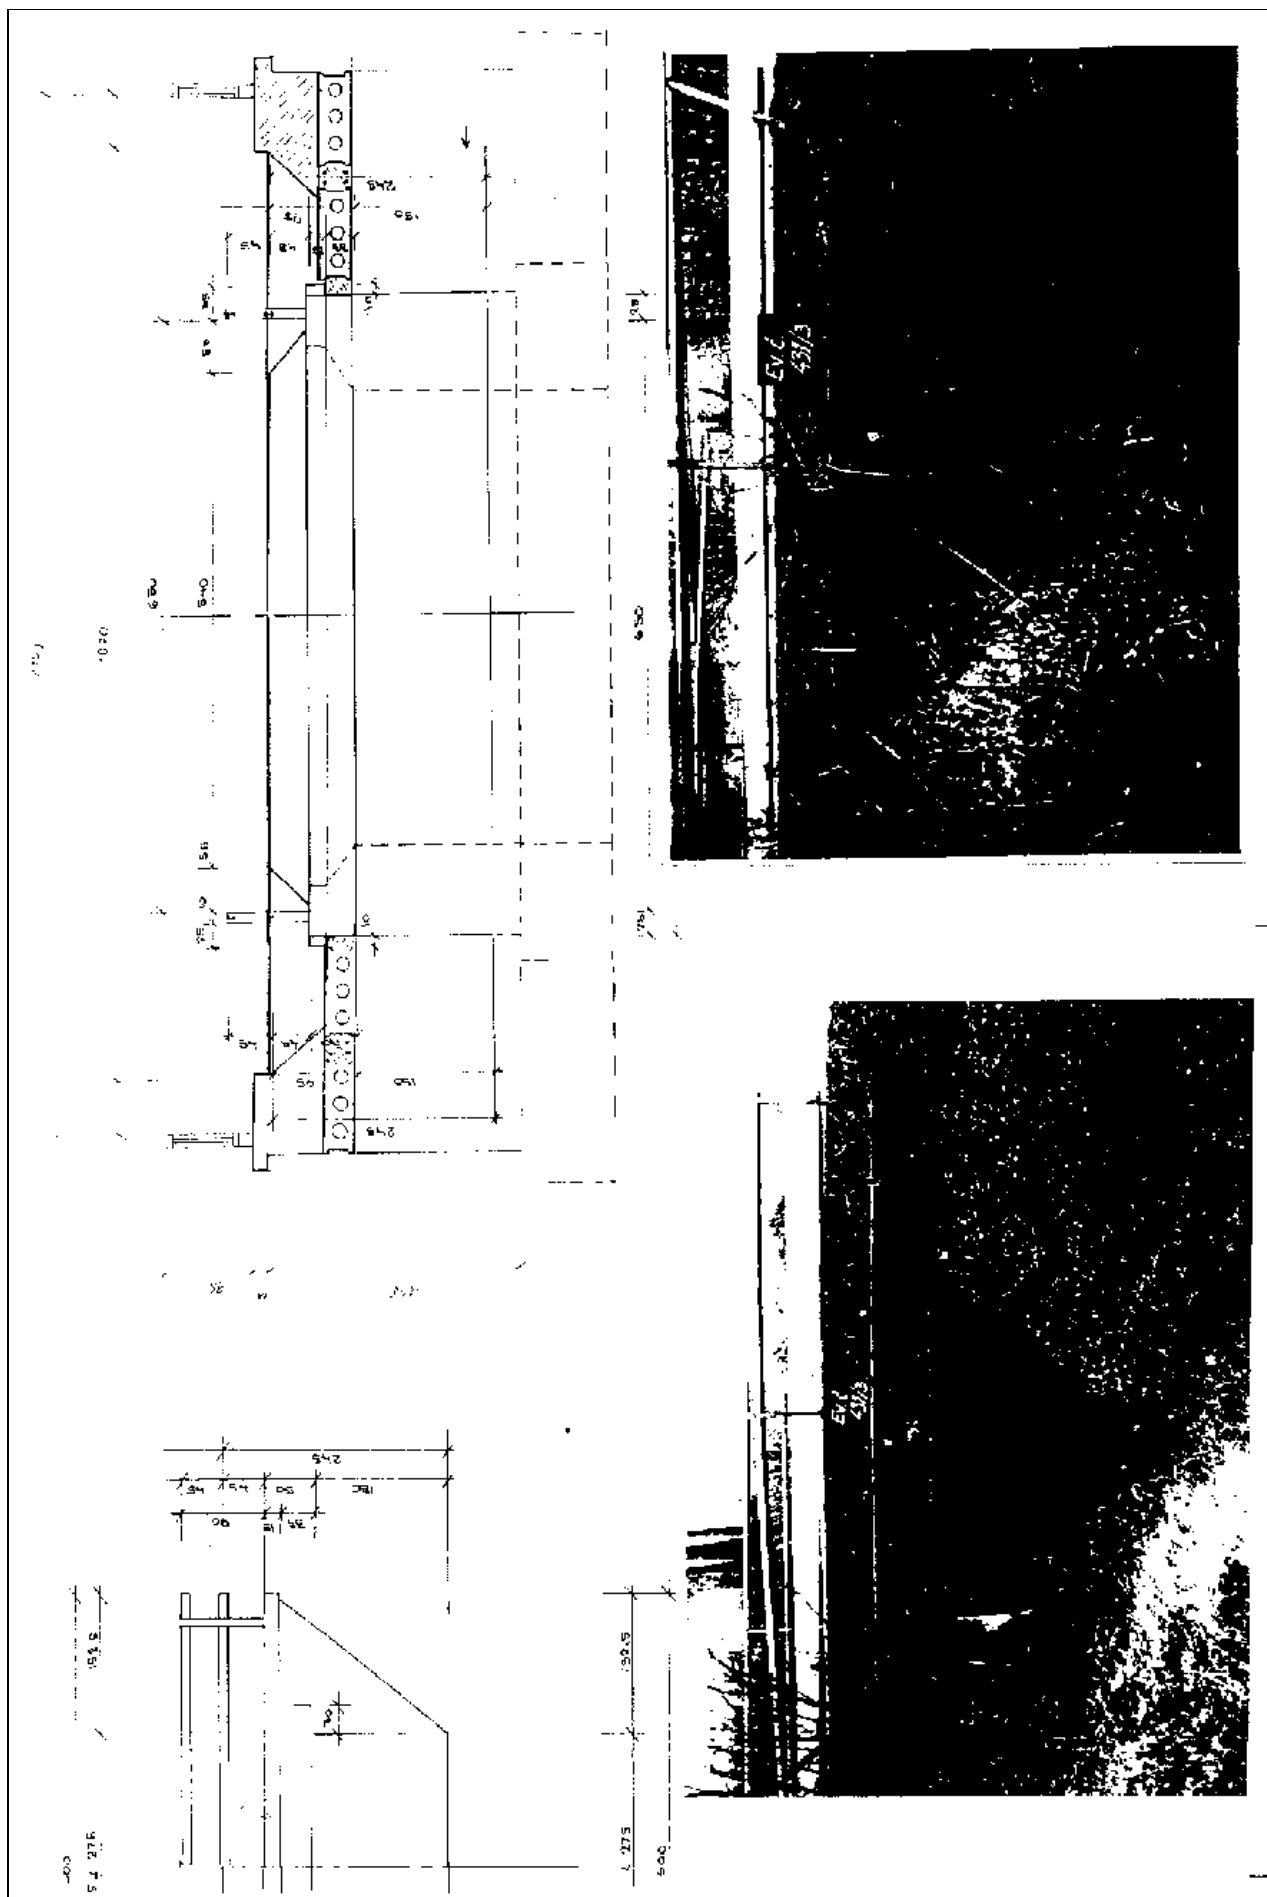

Schematický náčrt mostu, převzatý z ML, 1.část

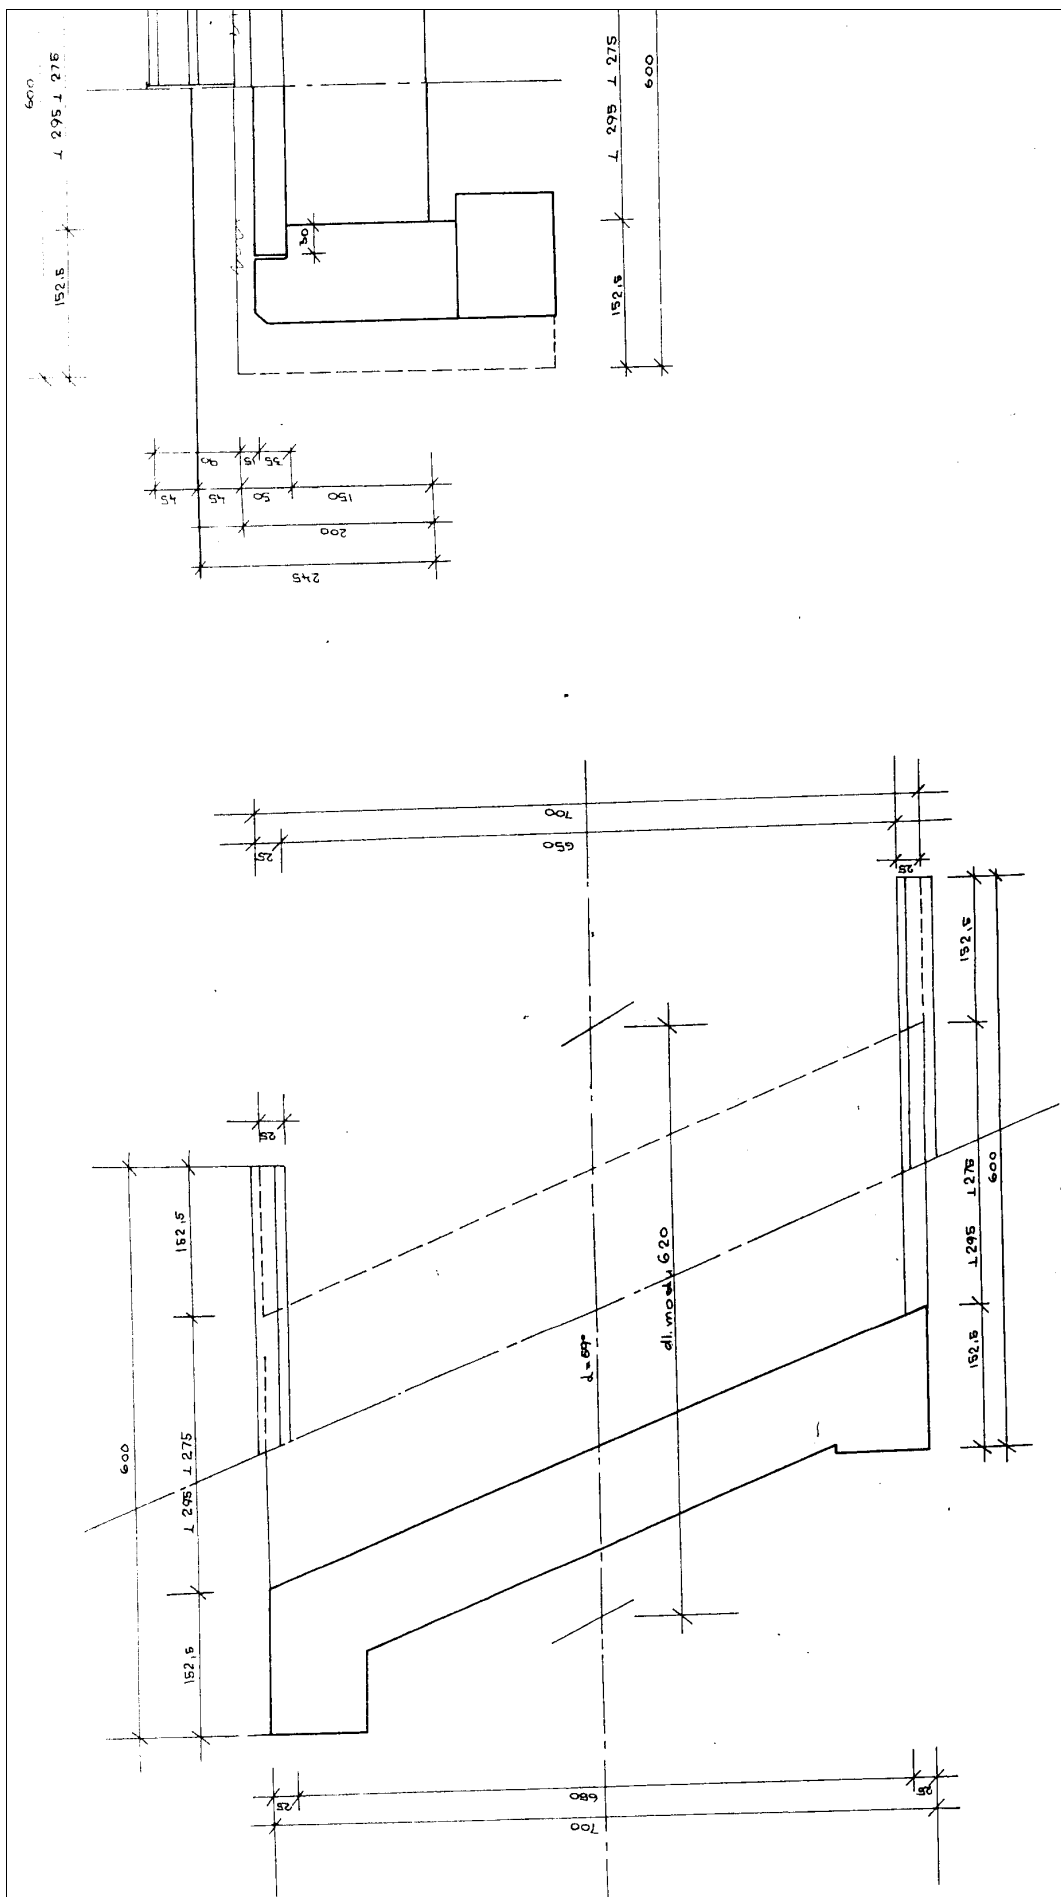

Schematický náčrt mostu, převzatý z ML, 2.část