


KATASTRÁLNÍ SITUAČNÍ VÝKRES, M 1:1000

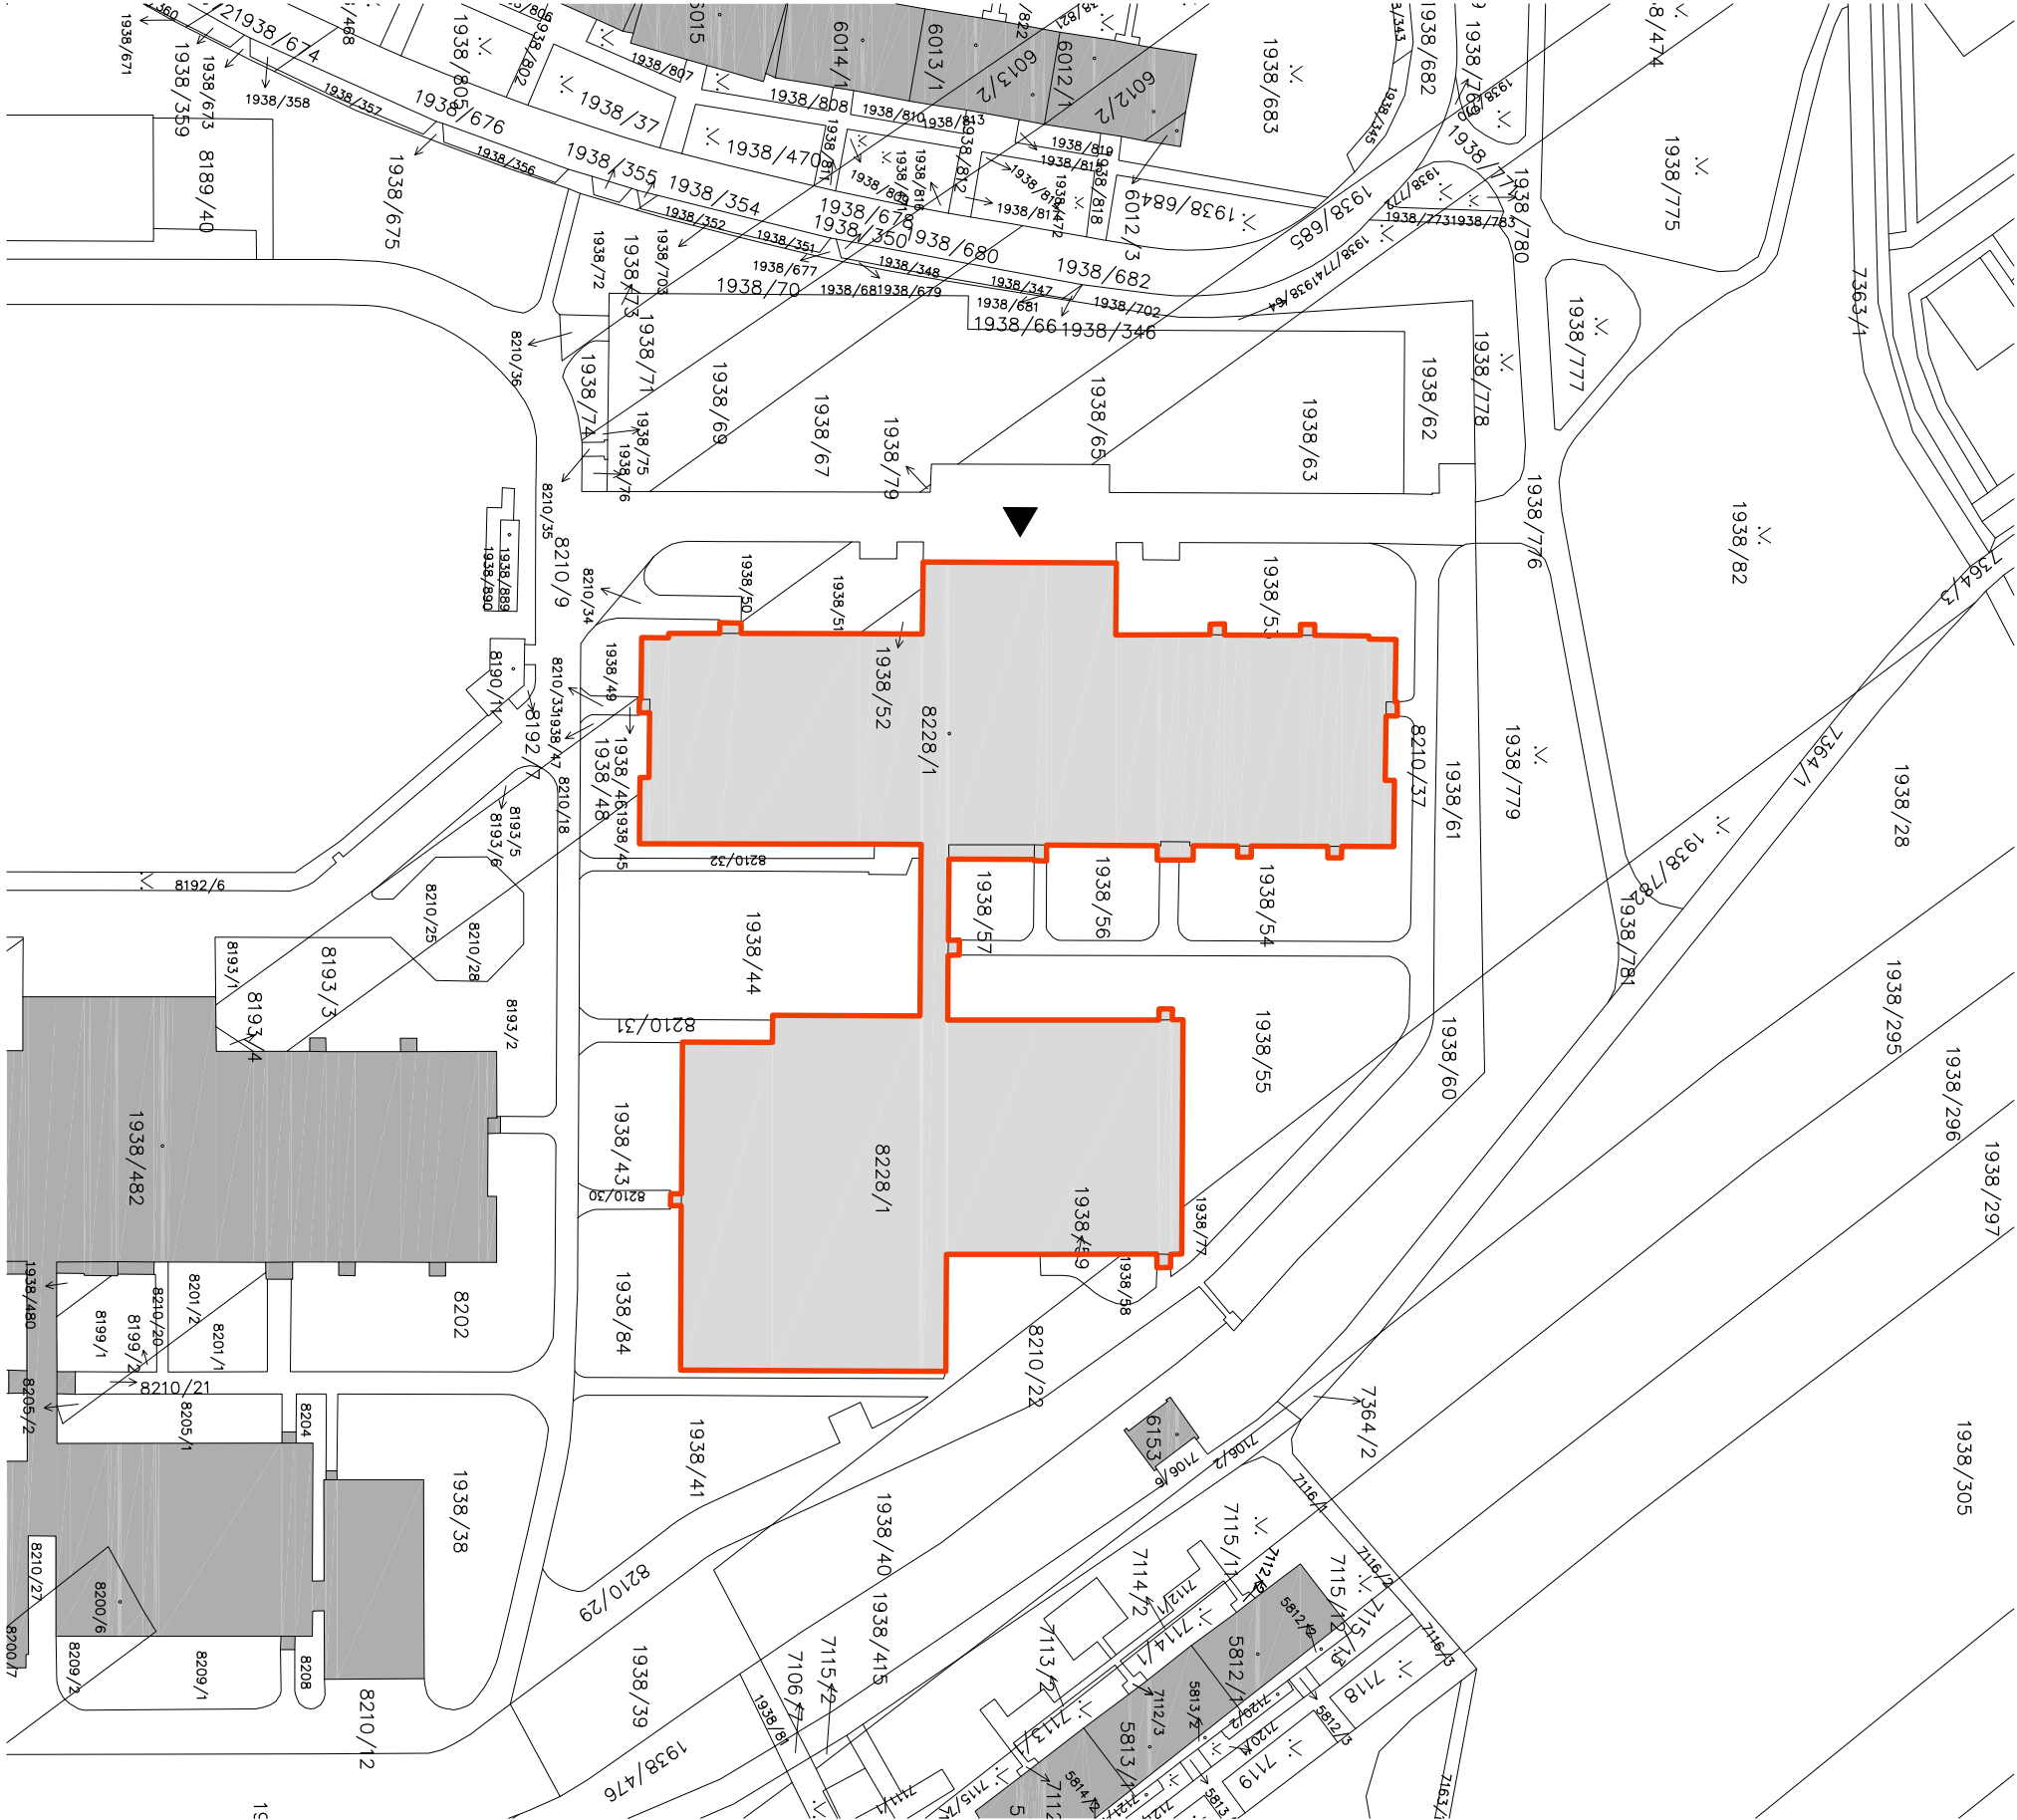


SITUAČNÍ VÝKRES ŠIRŠÍCH VZTAHŮ, M 1:5000



LEGENDA

- ŘEŠENÝ OBJEKT
- OKOLNÍ OBJEKTY
- KATASTRÁLNÍ MAPA
- HLAVNÍ VSTUP

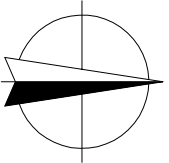

POZNÁMKA:  
- ZHOTOVITEL STAVBY ZODPOVÍDÁ ZA DODŘŽOVÁNÍ BOZP, PO A OSTATNÍCH PRÁVNÍCH PŘEDPISŮ A NOREM ČSN PŘI PROVÁDĚNÍ  
DÍLA NAPŘ: ZAK. Č. 350/2012 SB. (STAVEBNÍ ZÁKON) A VÝHLAŠKA Č. 268/2009 SB. O TECHNICKÝCH POŽADAVCÍCH STAVBY  
- ZHOTOVITEL STAVBY JE POVĚNĚN SI VYMĚRY PŘEMĚŘIT PŘÍMO NA STAVBĚ PŘED ZAHÁJENÍM STAVBY

CHRÁNĚNO AUTORSKÝM ZÁKONEM  
– zákon č.121/2000 Sb. –

zodpovědný projektant kontroloval		Ing. Vít Ševčík	
vyracoval kreslil	Petra Friesová		
investor Klasické a španělské gymnázium Brno-Bystřic Veřejnost 2, Brno-Bystřic, 635 00		Homí 32, 639 00 Brno, tel: 604 200 092	
dílce REKONSTRUKCE VÝTAHU V GYMNAZIU VEJROSTOVA 2, BRNO-BYSTŘIC		formát	A3
C. SITUACE STAVBY		datum	03/2019
obsah výkresu KATASTRÁLNÍ SITUAČNÍ VÝKRES SITUAČNÍ VÝKRES ŠIRŠÍCH VZTAHŮ		stupeň dokumentace	DPS
		měřítko	číslo výkresu C.1
			1:1000, 1:5000