



ŘEZ 1-1

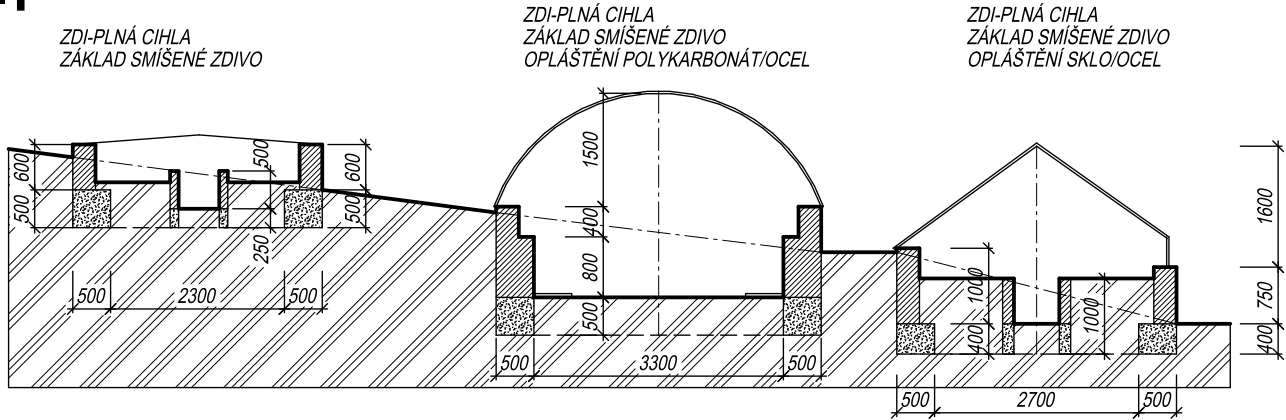

PAŘENIŠTĚ

SKLENÍK I


SKLENÍK II

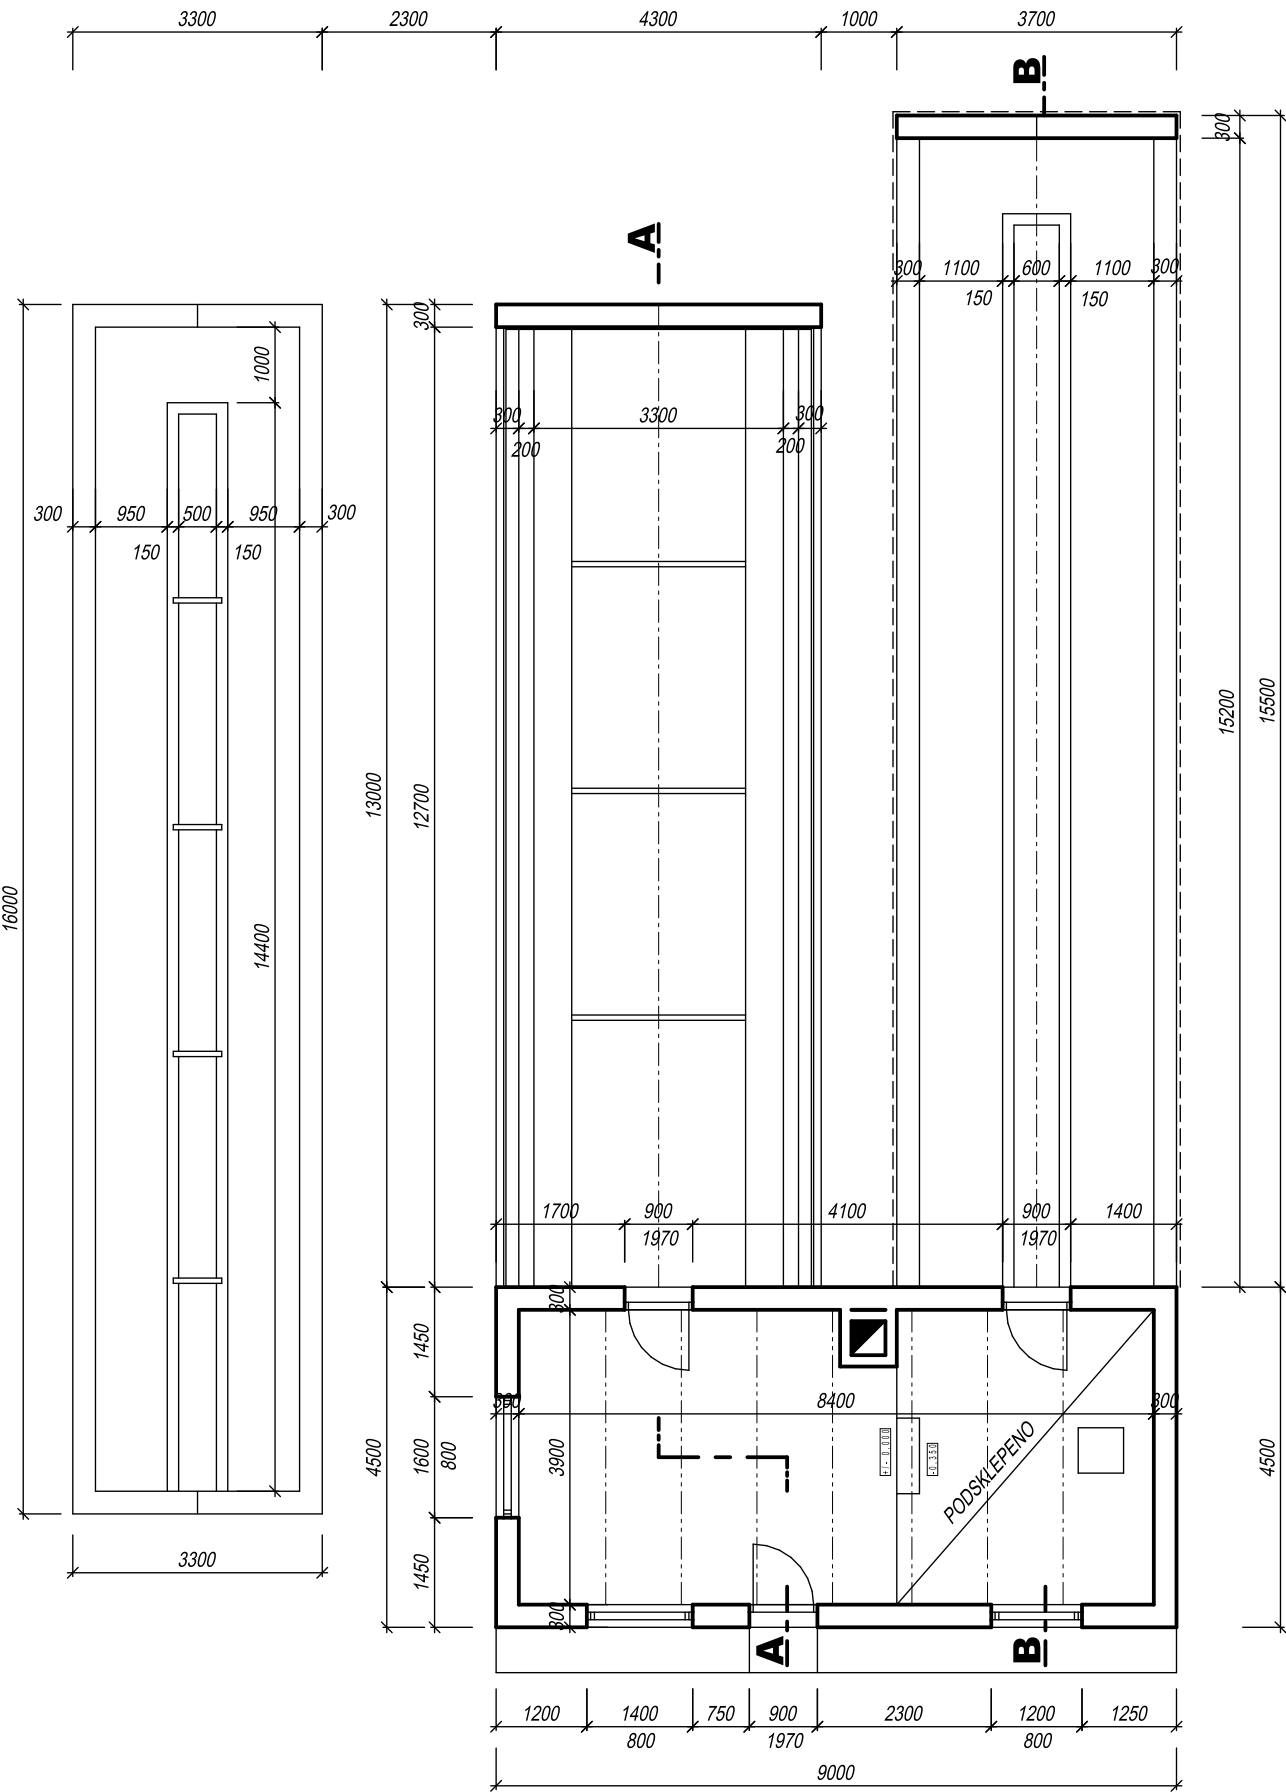


1.-

1.-

ŘEZ A-A

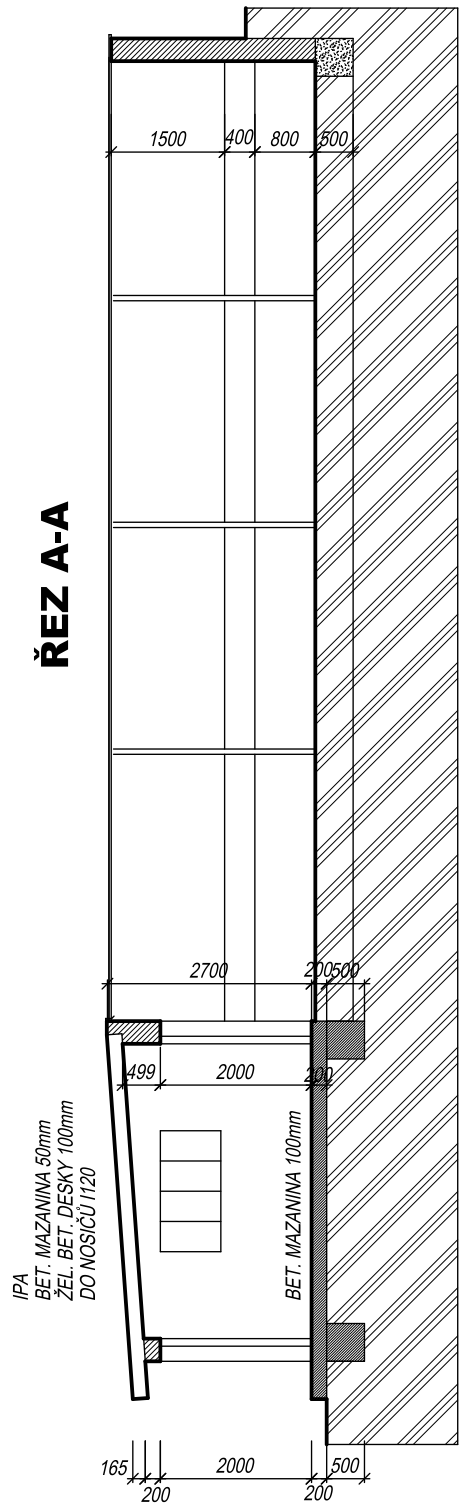

ŘEZ B-B

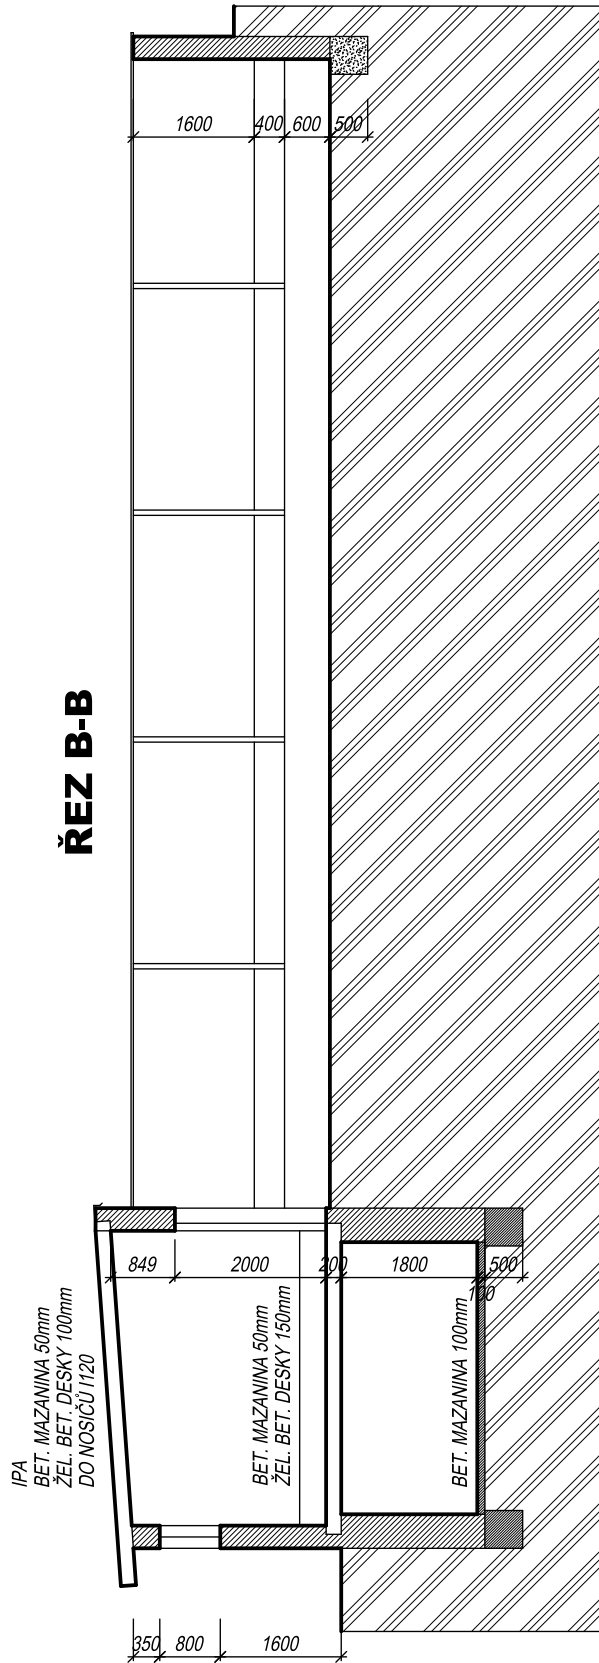

projektant	Ing. Starý (tel. 515 224829)	STAVOPROJEKT projekční a inženýrská organizace s.r.o. IČ: 131510, 689 02 Znojmo tel.: 515 224829 e-mail: stavoprojekt2000@icboc.cz	
investor	Jm kraj, zastoupený MŠ, ZŠ a Dětský domov Ivančice, příspěvková org., Široká 484/42, 664 91 Ivančice		
akce	DEMOLICE BUDOVY BEZ č.p./č.e. NA POZEMKU p.č. st.876 v k.ú.IVANČICE	zak. č.	1072/18
		stupeň	ZDS
		datum	9/18
		formát x A4	4
obsah	STAVEBNÍ ŘEŠENÍ STÁVAJÍCÍ STAV - PŮDORYSY, ŘEZY	měřítko	výkr.č.
		1:100	2