



ZASTÁVKY směr Brno: výška nástupní hrany 160mm

OBRUBNIK BEZBARIEROVÝ "KASELSKÝ", HK 400/290/1000/F
PŘECHOD NA SILNIČNÍ OBRUBNIK H25

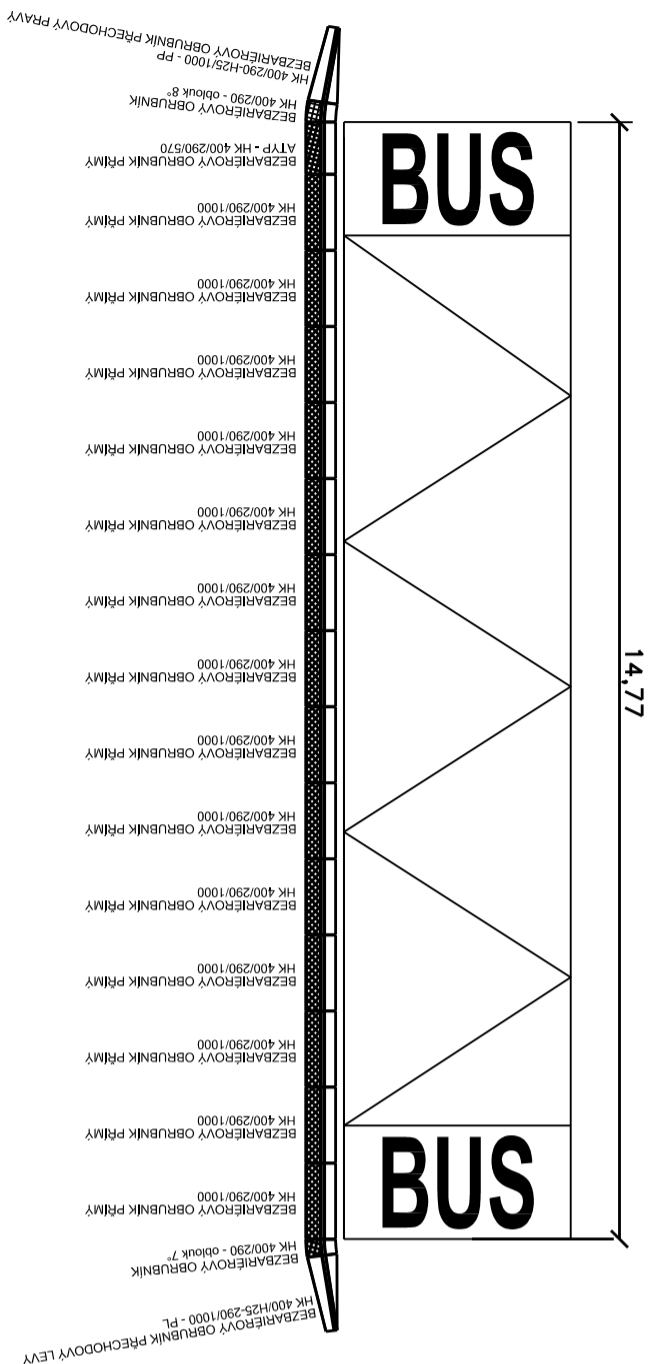



PŘÍČNÝ ŘEZ

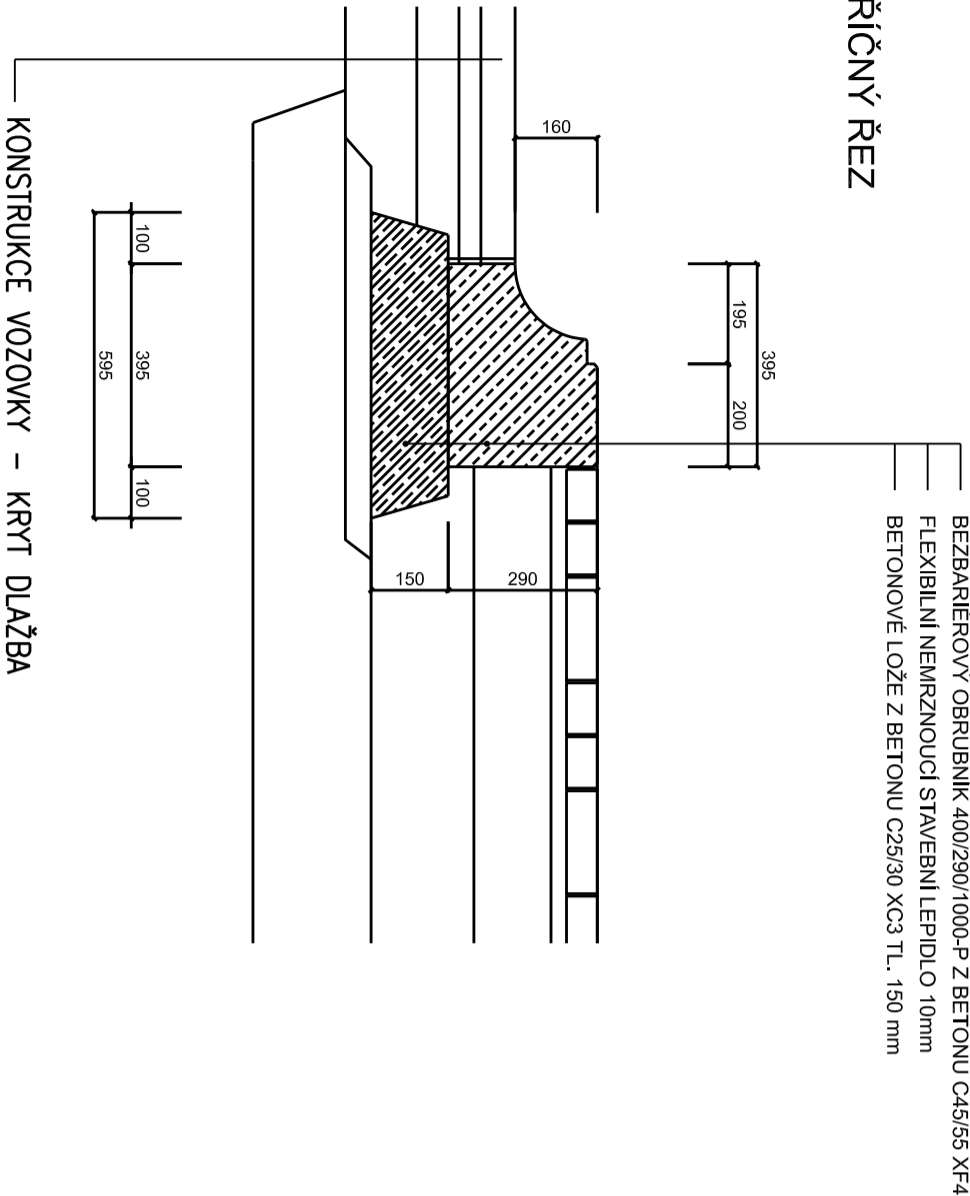

ZASTÁVKVA směr Velká Bíteš: výška nástupní hrany 160mm

OBRUBNIK BEZBARIEROVÝ "KASELSKÝ", HK 400/290/1000/F
PŘECHOD NA SILNIČNÍ OBRUBNIK H25

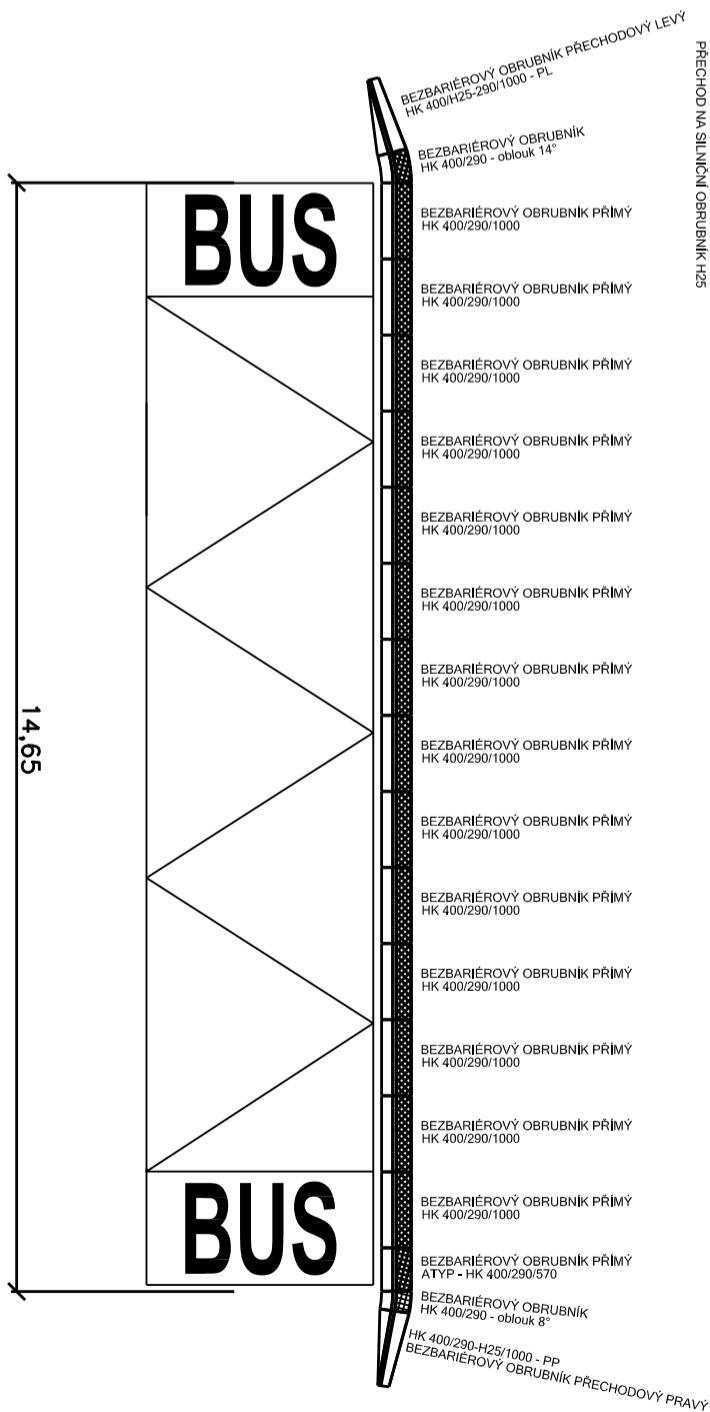

<p>Akce:</p> <p>II/602 A III/3798 PŘIBYSŁAVICE</p> <p>ZVÝŠENÍ DOPRAVNÍ BEZPEČNOSTI</p> <p>Dokumentace pro stavební povolení s podrobnostmi pro provádění stavby</p> <p>SO 103 AUTOBUSOVÉ ZÁLIVY</p> <p>Investor: Správa a údržba silnic JMK, p.o.k., oblast Brno</p>			
		Zakázka číslo:	577/2016
		Datum:	10/2017
		HIP:	Ing. Rambousek Zdeněk
VÝKRES BEZBARIEROVÉHO OBRUBNÍKU U AZ		Projektant:	Ing. Rambousek Zdeněk
		Měřítko:	Výkres č. 5